



MILIEUHYGIËNISCH VOORONDERZOEK BODEM

MOUWWEG 1

TE NIEUWSTADT



Bodem



Rapportage milieuhygiënisch vooronderzoek bodem

Mouwweg 1 te Nieuwstadt

Opdrachtgever	Pouderoyen Tonnaer Parklaan 21 5261 LR Vught
Contactpersoon	Mevrouw B. van Lente
Rapportnummer	17469.001
Versienummer	D1
Status	Eindrapportage
Datum	15 november 2021
Vestiging	Limburg Rijksweg Noord 39 6071 KS Swalmen 088 - 5001600 swalmen@econsultancy.nl
Opsteller	Mevrouw K.F.P. Griep-Voss, BSc
Paraaf	
Kwaliteitscontrole	De heer drs. E. Hartingsveld
Paraaf	



Kwaliteitszorg

Econsultancy is lid van de Vereniging Kwaliteitsborging Bodembeheer (VKB). De VKB is een vereniging van bodemadvies- en -onderzoeksbureaus en heeft als doel kwaliteitsborging en continue verbetering van de dienstverlening van haar leden op het gebied van bodembeheer. Het VKB keurmerk geeft opdrachtgevers de zekerheid dat het uitvoerend bureau werkt conform de eisen die de VKB aan haar leden stelt op het gebied van competenties en integriteit van medewerkers en het toepassen van vigerende normen en onderzoeksprotocollen.

Econsultancy werkt volgens een dynamisch kwaliteits- en milieusysteem, zoals beschreven in het kwaliteits- en milieuhandboek. Ons kwaliteits- en milieusysteem is gecertificeerd volgens de eisen in de NEN-EN-ISO 9001 en NEN-EN-ISO 14001.

Betrouwbaarheid

Opgemerkt wordt dat geraadpleegde bronnen niet altijd zonder fouten en volledig zijn. Daar Econsultancy voor het verkrijgen van historische informatie afhankelijk is van deze bronnen, kan Econsultancy niet instaan voor de juistheid en volledigheid van deze informatie.

INHOUDSOPGAVE

1	INLEIDING	1
2	AFBAKENING ONDERZOEKSLOCATIE VOORONDERZOEK	1
3	GERAADPLEEGDE BRONNEN.....	1
4	HISTORISCH EN HUIDIG GEBRUIK ONDERZOEKSLOCATIE	2
5	TOEKOMSTIGE SITUATIE	2
6	CALAMITEITEN.....	2
7	UITGEVOERD(E) BODEMONDERZOEK(EN) OP DE ONDERZOEKSLOCATIE.....	2
8	AANGRENZENDE TERREINDELEN/PERCELEN	3
9	INFORMATIE LOKALE/REGIONALE ACHTERGRONDGEHALTEN.....	3
10	BODEMOPBOUW EN GEOHYDROLOGIE	4
11	TERREININSPECTIE	4
12	SAMENVATTING EN CONCLUSIES	5

BIJLAGEN:

1. - Topografische ligging van de locatie
- 2a. - Locatieschets
- 2b. - Foto's onderzoekslocatie
3. - Afleveringsbon recyclinggranulaat

1 INLEIDING

Pouderoyen Tonnaer heeft aan Econsultancy opdracht verleend voor het uitvoeren van een milieuhygiënisch vooronderzoek bodem op de locatie Mouwweg 1 te Nieuwstadt.

Het milieuhygiënisch vooronderzoek bodem is uitgevoerd ten behoeve van de realisatie van een opslagloods als uitbreiding van het vigerende agrarische bouwblok.

Het milieuhygiënisch vooronderzoek bodem heeft tot doel te bepalen of er aanleiding bestaat voor het uitvoeren van een bodemonderzoek conform de NEN 5740 en/of NEN 5707, door middel van een archiefonderzoek, een interview met de eigenaar/gebruiker en een terreininspectie.

Het milieuhygiënisch vooronderzoek bodem is verricht conform de NEN 5725:2017 "Bodem - Landbodem - Strategie voor het uitvoeren van milieuhygiënisch vooronderzoek".

2 AFBAKENING ONDERZOEKSLOCATIE VOORONDERZOEK

Het vooronderzoek omvat de onderzoekslocatie en direct hieraan grenzende terreindelen binnen een afstand van 25 meter. De onderzoekslocatie ($\pm 4.640 \text{ m}^2$) is gelegen aan de Mouwweg 1 te Nieuwstadt (zie bijlage 1).

De onderzoekslocatie is kadastraal bekend gemeente Nieuwstadt, sectie F, nummers 762 en 765. Volgens het Actueel Hoogtebestand Nederland bevindt het maaiveld zich op een hoogte van circa 34 m +NAP en zijn de coördinaten van het midden van de onderzoekslocatie X = 188.600, Y = 339.270.

3 GERAADPLEEGDE BRONNEN

In tabel 1 zijn de in het kader van het milieuhygiënisch vooronderzoek bodem geraadpleegde bronnen weergegeven. Van de locatie en de directe omgeving zijn uit verschillende informatiebronnen gegevens verzameld over het historische, huidige en toekomstige gebruik, eventuele calamiteiten, eventueel eerder uitgevoerde bodemonderzoeken, de bodemopbouw en geohydrologie, verhardingen, kabels en leidingen.

Tabel 1. Geraadpleegde bronnen

Onderdeel	Bron
Historisch, huidig en toekomstig gebruik	Opdrachtgever (contactpersoon mevrouw B. van Lente)
Bouw-/milieudossier, ondergrondse tanks, calamiteiten, eerder uitgevoerd bodemonderzoek	Servicecentrum MER (contactpersoon mevrouw P. Kupers)
Locatiegegevens van internet: - historisch topografisch kaartmateriaal - basisregistratie grootschalige topografie - kadastrale gegevens - hoogtekaart - luchtfoto's - Google streetview - provinciale bodeminformatie - bodemopbouw - geo(hydro)logie - kabels en leidingen	www.topotijdreis.nl www.pdok.nl www.kadaster.nl www.ahn.nl webservices.gbo-provincies.nl/lufo/services/wms maps.google.nl www.bodemloket.nl maps.bodemdata.nl www.dinoloket.nl www.kadaster.nl/klic-wion
Terreininspectie	Uitgevoerd door Econsultancy, d.d. 8 november 2021

4 HISTORISCH EN HUIDIG GEBRUIK ONDERZOEKSLOCATIE

Uit historisch kaartmateriaal vanaf 1900 (zie onderstaande figuur) blijkt dat de onderzoekslocatie in gebruik is als weiland en heeft voor zover bekend altijd een agrarische bestemming gehad. Volgens het historisch kaartmateriaal uit 1900 – 1950 blijkt dat er (mogelijk) een onverharde weg op de onderzoekslocatie heeft gelegen. Voor zover bekend is de onderzoekslocatie nimmer bebouwd geweest. De onderzoekslocatie is gedeeltelijk voorzien van recyclinggranulaat (zie bijlage 3).



Figuur 1. *Historisch kaartmateriaal*

Voor zover bij de opdrachtgever en de Servicecentrum MER bekend, heeft er op de onderzoekslocatie nimmer opslag van oliehoudende producten in ondergrondse of bovengrondse tanks plaatsgevonden.

Er zijn geen aanwijzingen gevonden, die aanleiding geven een asbestverontreiniging op de locatie te verwachten.

Uit de geraadpleegde bronnen blijkt geen aanwezigheid van ophogingen, dempingen of stortingen.

In bijlage 2a is de huidige situatie op een locatieschets weergegeven. Bijlage 2b bevat enkele foto's van de onderzoekslocatie.

5 TOEKOMSTIGE SITUATIE

De initiatiefnemer is voornemens een opslagloods (15x30 meter) op de locatie te bouwen.

6 CALAMITEITEN

Voor zover bij de opdrachtgever bekend hebben zich op de onderzoekslocatie in het verleden geen calamiteiten met een bodembedreigend karakter voorgedaan en zijn geen gegevens bekend dat op deze locatie, als ook in de directe nabijheid, met schuim is geblust. Ook uit informatie van de Servicecentrum MER blijkt niet, dat er zich in het verleden bodembedreigende calamiteiten hebben voorgedaan.

7 UITGEVOERD(E) BODEMONDERZOEK(EN) OP DE ONDERZOEKSLOCATIE

Op de onderzoekslocatie zijn, voor zover bekend bij Econsultancy en Servicecentrum MER, geen bodemonderzoeken uitgevoerd.

8 AANGRENZENDE TERREINDELEN/PERCELEN

In hoofdstuk 3 zijn de geraadpleegde informatiebronnen voor de omliggende terreindelen en aangrenzende percelen binnen 25 meter van de onderzoekslocatie opgenomen. Het bodemgebruik van de omliggende terreindelen is als volgt:

- aan de noordzijde bevindt zich een akkerland;
- aan de oostzijde bevindt zich een paardenpiste;
- aan de zuidzijde bevindt zich een akkerland;
- aan de westzijde bevindt zich een beek (Vloedgraaf).

In 1995 heeft Alex Stewart Environmental Services een verkennend bodemonderzoek uitgevoerd (rapportnummer: 10421 | d.d. 1995). In de bovengrond is destijds een lichte verontreiniging met zink en PAK aangetoond. De ondergrond bleek destijds licht verontreinigd met nikkel. Ter plaatse van de ondergrondse olietank zijn destijds geen verontreinigingen met minerale olie aangetoond. Het grondwater bleek licht verontreinigd te zijn met cadmium, chroom en nikkel.

In 1996 heeft Het Milieuburo een milieutechnisch bodemonderzoek uitgevoerd (rapportnummer: 96-664-45 | d.d. 7 november 1996). Dit onderzoek is destijds uitgevoerd in verband met de aanleg van een riool ter plaatse van de wegen Mouwweg/Haverterweg in Nieuwstadt. In het opgeboorde materiaal zijn destijds zintuiglijk geen verontreinigingen waargenomen. In de bodem is destijds een lichte verontreiniging met PAK aangetoond.

In 2006 heeft Milieutechnisch Adviesbureau Heel een verkennend bodemonderzoek uitgevoerd aan Mouwweg 1 (30 meter van de huidige onderzoekslocatie | rapportnummer: 364UBA/06 | d.d. 3 augustus 2006). Dit onderzoek is destijds uitgevoerd in het kader van de bestemmingsplanwijziging. In het opgeboorde materiaal zijn destijds zintuiglijk puin en kolen waargenomen. In de bovengrond is destijds plaatselijk een lichte verontreiniging met PAK aangetoond. In de ondergrond zijn destijds geen verontreinigingen aangetoond. Het grondwater bleek niet verontreinigd te zijn.

De huidige eigenaar van de onderzoekslocatie is niets bekend omtrent potentieel bodembedreigende activiteiten op aangrenzende percelen. Er vinden geen industriële activiteiten in de directe omgeving van de onderzoekslocatie plaats.

9 INFORMATIE LOKALE/REGIONALE ACHTERGRONDGEHALTEN

De onderzoekslocatie bevindt zich in het gebied waarvoor de gemeenten Mook en Middelaar, Genep, Bergen, Venray, Horst aan de Maas, Venlo, Peel en Maas, Nederweert, Weert, Beesel, Leudal, Maasgouw, Roermond, Roerdalen en Echt-Susteren gezamenlijk een “Nota bodembeheer Limburg Noord 2020- 2029” hebben opgesteld. De onderzoekslocatie is gelegen binnen bodemfunctieklassering “Landgraaf/Natuur”. De onderzoekslocatie is met betrekking tot ontgravingskaart en de toepassingskaart voor de boven- en ondergrond gelegen binnen de bodemkwaliteitszone “Landgraaf/Natuur”.

Regionaal komen verhoogde concentraties van metalen in het grondwater voor. De provincie Limburg heeft specifieke beleidslijnen geformuleerd met betrekking tot deze regionaal verhoogde concentraties van metalen in het grondwater (zie “Beleidskader bodem, actualisatie 2016”, vastgesteld door Gedeputeerde Staten van Limburg op 26 juli 2016).

10 BODEMOPBOUW EN GEOHYDROLOGIE

De originele bodem bestaat volgens de bodemkaart van Nederland uit een poldervaaggrond, die volgens de Stichting voor Bodemkartering voornamelijk is opgebouwd uit zware zavel. De afzettingen, waarin deze bodem is ontstaan, behoren geologisch gezien tot de Formatie van Boxtel.

De gemiddelde stand van het freatisch grondwater bedraagt ± 32 m +NAP, waardoor het grondwater zich op ± 2 m -mv zou bevinden. Het water van het eerste watervoerend pakket stroomt volgens de isohypsenkaart van de Dienst Grondwaterverkenning van TNO in noordwestelijke richting.

Er liggen geen pompstations in de buurt van de onderzoekslocatie die van invloed zouden kunnen zijn op de grondwaterstroming ter plaatse van de onderzoekslocatie. De onderzoekslocatie ligt wel in een grondwaterbeschermingsgebied.

11 TERREININSPECTIE

Op 4 november 2021 is er een terreininspectie uitgevoerd. Deze is gericht op de identificatie van bronnen, die mogelijk hebben geleid of kunnen leiden tot een grond- en/of grondwaterverontreiniging.

De tijdens de terreininspectie aangetroffen situatie komt overeen met de locatiegegevens, zoals deze zijn opgenomen in hoofdstuk 4. Op de onderzoekslocatie zijn geen mogelijke bronnen voor een grond- en/of grondwaterverontreiniging aangetroffen. Op het maaiveld zijn geen asbestverdachte materialen waargenomen.

12 SAMENVATTING EN CONCLUSIES

Pouderoyen Tonnaer heeft Econsultancy opdracht verleend voor het uitvoeren van een milieuhygiënisch vooronderzoek bodem op de locatie Mouwweg 1 te Nieuwstadt.

Het milieuhygiënisch vooronderzoek bodem is uitgevoerd ten behoeve van de realisatie van een opslagloods als uitbreiding van het vigerende agrarische bouwblok.


Er zijn geen aanwijzingen gevonden, die aanleiding geven een asbestverontreiniging op de onderzoekslocatie te verwachten.

Op basis van het milieuhygiënisch vooronderzoek bodem en de terreininspectie kan gesteld worden dat er milieuhygiënisch géén belemmeringen bestaan voor de voorgenomen bouwplannen op de onderzoekslocatie. De onderzoeksresultaten geven géén aanleiding voor verder bodemonderzoek dan wel een bodemonderzoek op analytische grondslag.

Algemeen

Indien er bij werkzaamheden grond vrijkomt die niet op de locatie kan worden hergebruikt, zijn de regels van het Besluit bodemkwaliteit, het “Tijdelijk handelingskader voor hergebruik van PFAS-houdende grond en baggerspecie of de regionale bodemkwaliteitskaart van toepassing.

Bijlage 1 Topografische ligging van de locatie

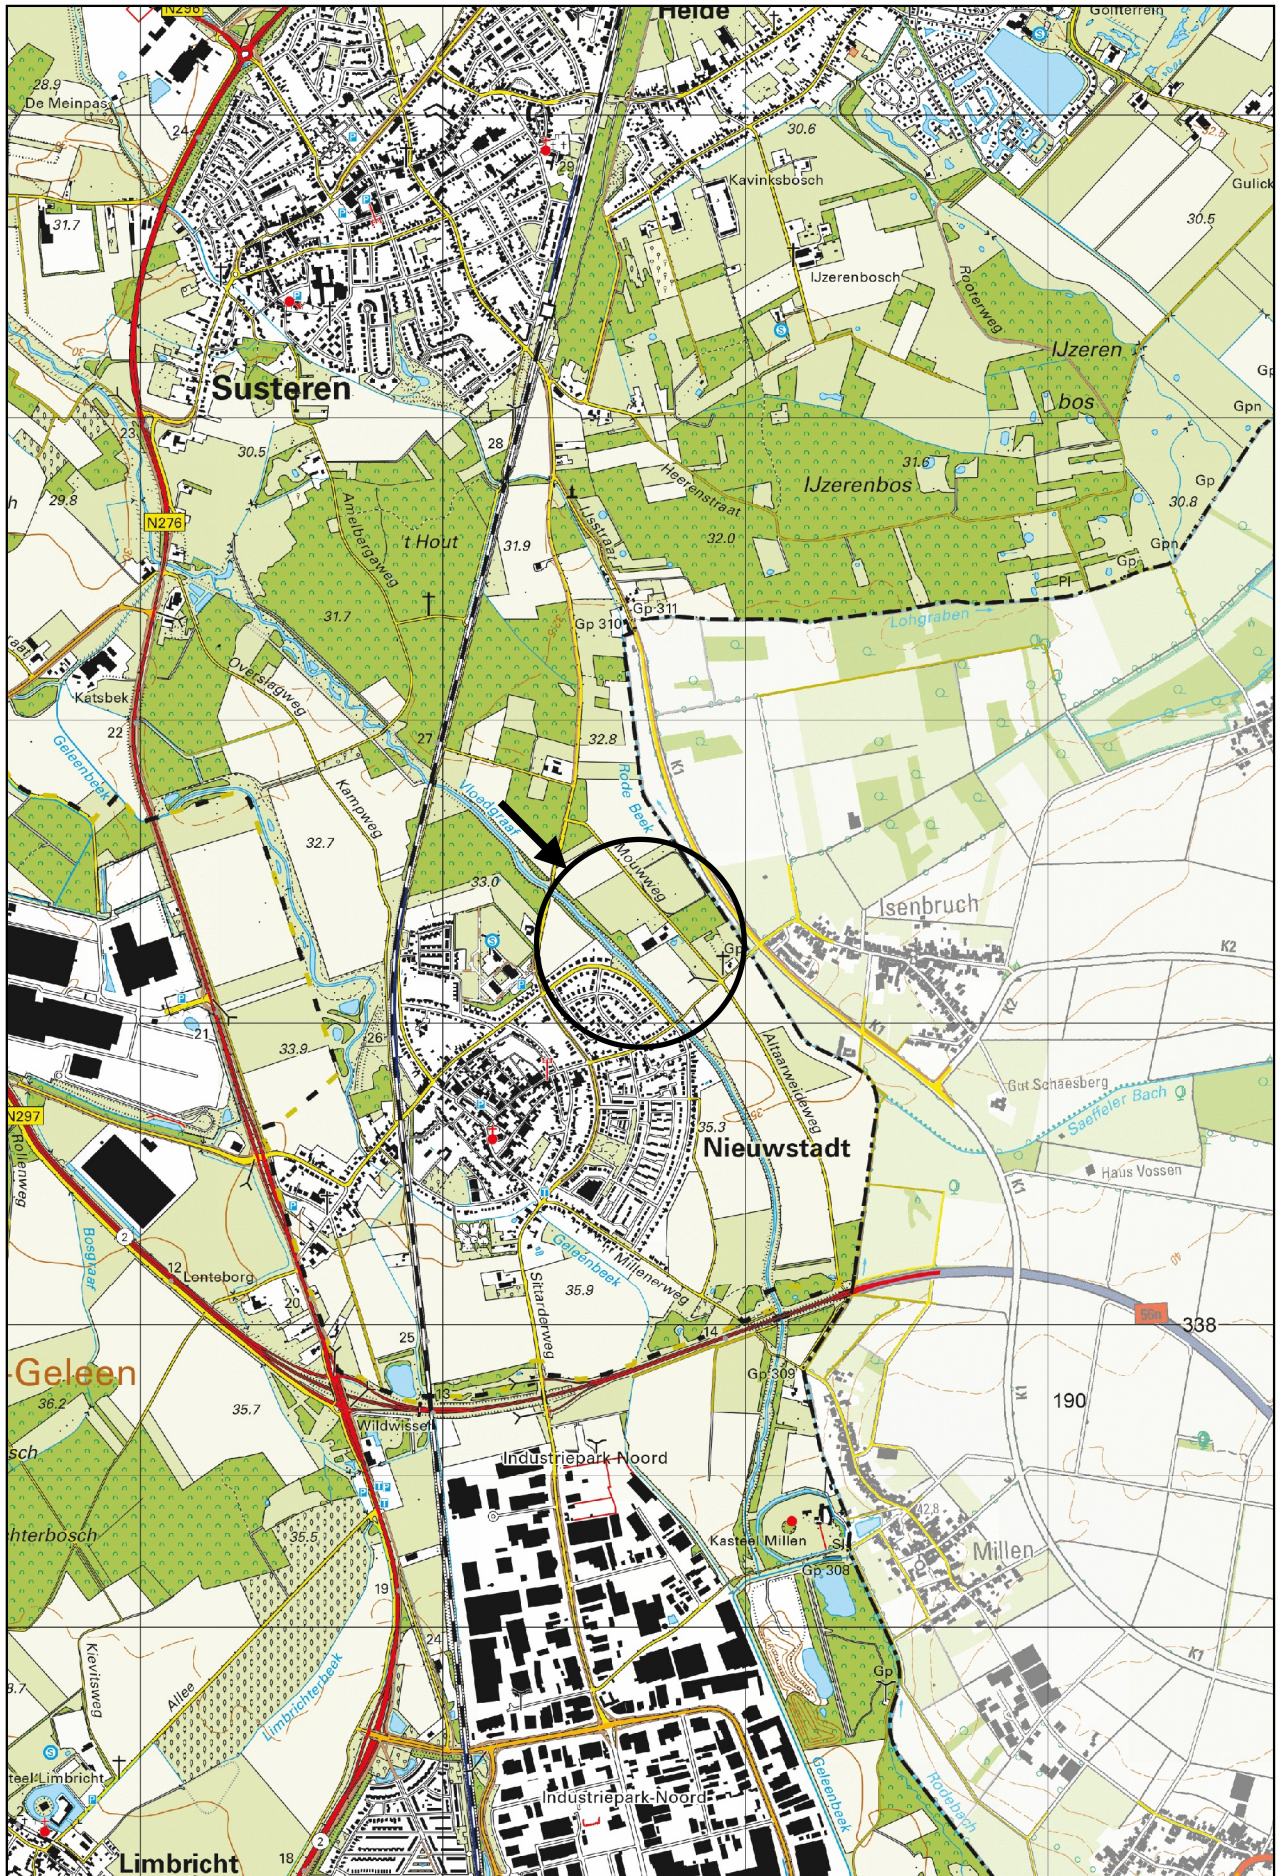

Schaal 1:25.000
Deze kaart is noordgericht



Legenda

Symbolen:		Polygonen:		Boringen:	
 Asfalt	 Ontgravingsvak	 Boring tot 0,5 m -mv	 Gat asbestonderzoek 100x100x50 cm + boring tot 0,5 m -mv		
 Klinker	 Saneringslocatie	 Boring tot 1,0 m -mv	 Gat asbestonderzoek 100x100x50 cm + boring tot 1,0 m -mv		
 Beton	 Partij ontgraven grond	 Boring tot 1,5 m -mv	 Gat asbestonderzoek 100x100x50 cm + boring tot 1,5 m -mv		
 Ontgravingsdiepte (m -mv)	 Toekomstige bebouwing	 Boring tot 2,0 m -mv	 Gat asbestonderzoek 100x100x50 cm + boring tot 2,0 m -mv		
 Partijhoogte (m +mv)	 Voormalige bebouwing	 Boring tot 2,5 m -mv	 Gat asbestonderzoek 100x100x50 cm + boring tot 2,5 m -mv		
 Opnamerichting foto	 Asfaltverharding	 Boring tot 3,0 m -mv	 Gat asbestonderzoek 100x100x50 cm + boring tot 3,0 m -mv		
 Vloeistofdichte vloer	 Reparatievak asfalt	 Boring tot 3,5 m -mv	 Gat asbestonderzoek 100x100x50 cm + boring tot 3,5 m -mv		
 Prefab betonnen vloerplaat	 Opslagtank (bovengronds)	 Boring tot 4,0 m -mv	 Gat asbestonderzoek 100x100x50 cm + boring tot 4,0 m -mv		
 Tegels	 Opslagtank (bovengronds in lekbak)	 Boring tot 4,5 m -mv	 Gat asbestonderzoek 100x100x50 cm + boring tot 4,5 m -mv		
 Golfplaat (asbest verdacht)	 Opslagtank (ondergronds)	 Boring tot 5,0 m -mv	 Gat asbestonderzoek 100x100x50 cm + boring tot 5,0 m -mv		
 Boom	 Struweel	 Peilbuis (diep)	 Gat asbestonderzoek 100x100x50 cm + peilbuis (diep)		
 Bos	 Haag	 Peilbuis	 Gat asbestonderzoek 100x100x50 cm + peilbuis		
 Struiken	Lijnen:	 Boring voorgaand onderzoek tot 0,5 m -mv	 Kernboring 80 mm		
 Gras	 Bebouwing	 Boring voorgaand onderzoek tot 1,0 m -mv	 Kernboring 120 mm		
 Water	 Grens onderzoekslocatie	 Boring voorgaand onderzoek tot 1,5 m -mv	 Kernboring 120 mm + boring tot 0,5 m -mv		
 Braak	 Toekomstige bebouwing	 Boring voorgaand onderzoek tot 2,0 m -mv	 Kernboring 120 mm + boring tot 1,0 m -mv		
 Grind	 Voormalige bebouwing	 Boring voorgaand onderzoek tot 2,5 m -mv	 Kernboring 120 mm + boring tot 1,5 m -mv		
 Onverhard	 Beschoeiing	 Boring voorgaand onderzoek tot 3,0 m -mv	 Kernboring 120 mm + boring tot 2,0 m -mv		
 Puinverharding	 Hekwerk	 Boring voorgaand onderzoek tot 3,5 m -mv	 Kernboring 120 mm + boring tot 2,5 m -mv		
 Talud	 Spoorlijn	 Boring voorgaand onderzoek tot 4,0 m -mv	 Kernboring 120 mm + boring tot 3,0 m -mv		
 Spoorbaan	 Wandmonster	 Boring voorgaand onderzoek tot 4,5 m -mv	 Kernboring 120 mm + boring tot 3,5 m -mv		
 Fietspad	Verontreiniging:	 Boring voorgaand onderzoek tot 5,0 m -mv	 Kernboring 120 mm + boring tot 4,0 m -mv		
 Parkeerplaats	 Niet verontreinigd	 Peilbuis voorgaand onderzoek (diep)	 Kernboring 120 mm + boring tot 4,5 m -mv		
 Duiker	 Gehalte >AW/S-waarde	 Peilbuis voorgaand onderzoek	 Kernboring 120 mm + boring tot 5,0 m -mv		
 Voormalige duiker	 Gehalte >T-waarde	 Gat asbestonderzoek 30x30x50 cm	 Kernboring + gat asbestonderzoek 30x30x50 + boring tot 0,5 m -mv		
 Trafo	 Gehalte >I-waarde	 Gat asbestonderzoek 30x30x50 cm + boring tot 0,5 m -mv	 Kernboring + gat asbestonderzoek 30x30x50 + boring tot 1,0 m -mv		
 Pomp	 Niet verontreinigd	 Gat asbestonderzoek 30x30x50 cm + boring tot 1,0 m -mv	 Kernboring + gat asbestonderzoek 30x30x50 + boring tot 1,5 m -mv		
 Olie/vetafscheider	 AW/S-waarde contour	 Gat asbestonderzoek 30x30x50 cm + boring tot 1,5 m -mv	 Kernboring + gat asbestonderzoek 30x30x50 + boring tot 2,0 m -mv		
 Mangat	 T-waarde contour	 Gat asbestonderzoek 30x30x50 cm + boring tot 2,0 m -mv	 Kernboring + gat asbestonderzoek 30x30x50 + boring tot 2,5 m -mv		
 Riool inspectieput	 I-waarde contour	 Gat asbestonderzoek 30x30x50 cm + boring tot 2,5 m -mv	 Kernboring + gat asbestonderzoek 30x30x50 + boring tot 3,0 m -mv		
 Zinkput	 Niet verontreinigd	 Gat asbestonderzoek 30x30x50 cm + boring tot 3,0 m -mv	 Kernboring + gat asbestonderzoek 30x30x50 + boring tot 3,5 m -mv		
 Ontluchting	 AW/S-waarde contour	 Gat asbestonderzoek 30x30x50 cm + boring tot 3,5 m -mv	 Kernboring + gat asbestonderzoek 30x30x50 + boring tot 4,0 m -mv		
 Vulpunt	 T-waarde contour	 Gat asbestonderzoek 30x30x50 cm + boring tot 4,0 m -mv	 Kernboring + gat asbestonderzoek 30x30x50 + boring tot 4,5 m -mv		
 Sleuf asbestonderzoek 200x40x50cm	 I-waarde contour	 Gat asbestonderzoek 30x30x50 cm + boring tot 4,5 m -mv	 Kernboring + gat asbestonderzoek 30x30x50 + boring tot 5,0 m -mv		
	 Niet verontreinigd	 Gat asbestonderzoek 30x30x50 cm + boring tot 5,0 m -mv	 Kernboring + gat asbestonderzoek 30x30x50 + peilbuis (diep)		
	 Licht verontreinigd	 Gat asbestonderzoek 30x30x50 cm + peilbuis (diep)	 Kernboring + gat asbestonderzoek 30x30x50 + peilbuis		
	 Matig verontreinigd	 Gat asbestonderzoek 30x30x50 cm + peilbuis	 Boring tot 0,5 m -waterbodem		
	 Sterk verontreinigd	 Gat asbestonderzoek 100x100x50 cm	 Boring tot 1,0 m -waterbodem		
	 Verontreinigingsgraad onbekend				
	 Vindplaats asbestverdacht materiaal op maaiveld				

Bijlage 2b Foto's onderzoekslocatie



Foto 1.



Foto 2.

Bijlage 2b Foto's onderzoekslocatie



Foto 3.




Foto 4.

Bijlage 2b Foto's onderzoekslocatie



Foto 5.

Bijlage 3 Afleveringsbon recyclinggranulaat mobiele breker

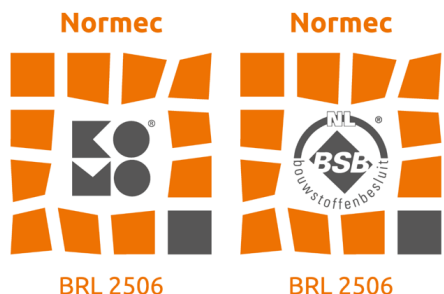

Het product wordt geleverd onder KOMO- en NL-BSB-keurmerk.
Het product is voorzien van CE-markering (EN13242).
Voor Prestatieverklaring / Conformiteitsverklaring zie www.theopouw.nl

AFLEVERINGSBON RECYCLINGGRANULAAT MOBIELE BREKER

728579

1. Gegevens afnemer

Naam: Overslagbedrijf Haven Born BV
Adres: Trierveldweg 2
Postcode: 6121 PC
Plaats: Born
Telefoon: 046 – 481 1004
E-mail: info@overslagborn.nl

2. Gegevens afleverpunt

Adres: Trierveldweg 2
Plaats: Born

3. Gegevens levering

Afleverdatum: 13 oktober 2021
Hoeveelheid: 8.204,82 ton
Soort product: Betongranulaat 0/31,5
Toepassing: Verhardingslaag van steenmengsel
Aard van het product: Niet-vormgegeven bouwstof

Het recyclinggranulaat dat met deze bon wordt afgeleverd, is geproduceerd conform de beoordelingsrichtlijn BRL 2506-1, versie 1 april 2020 en valt onder het KOMO productcertificaat van Theo Pouw Recycling BV met nummer KEC-GRA-05-9202.

Het recyclinggranulaat dat met deze bon wordt afgeleverd, is geproduceerd conform de beoordelingsrichtlijn BRL 2506-2, versie 1 april 2020 en valt onder het NL-BSB productcertificaat van Theo Pouw Recycling BV met nummer EC-GRA-05-9202.

Het recyclinggranulaat is geproduceerd conform de asbestzorgvuldigheidsmodule voor mobiele puinbrekers. Het recyclinggranulaat wordt onderzocht conform BRL 2506.

Datum: 13 oktober 2021

Handtekening:

