



BEPLANTINGSLIJST LANDGOED DE COMMEL			
HEESTERS / STRUIKEN			
code	soort	maat	bijzonderheden
Sr01	Corylus avellana (Gewone hazelaar) - 60%	125/150	kluit, struikvorm
(140m)	Sambucus nigra (Gewone vlier) - 40%	125/125	kluit, struikvorm
Sr02	Crataegus monogyna (Eenstijlige meidoorn) - 30%	125/150	kluit, struikvorm
(164m)	Euonymus europaeus (Kardinaalsmuts) - 30%	125/150	kluit, struikvorm
	Ribes rubrum (Aalbes) - 40%	125/150	kluit, struikvorm
Sr03	Crataegus monogyna (Eenstijlige meidoorn) - 30%	125/150	kluit, struikvorm
(106m)	Euonymus europaeus (Kardinaalsmuts) - 30%	125/150	kluit, struikvorm
	Ribes rubrum (Aalbes) - 40%	125/150	kluit, struikvorm
Sr04	Crataegus monogyna (Eenstijlige meidoorn) - 30%	125/150	kluit, struikvorm
(120m)	Euonymus europaeus (Kardinaalsmuts) - 30%	125/150	kluit, struikvorm
	Ribes rubrum (Aalbes) - 40%	125/150	kluit, struikvorm
Sr05	Crataegus monogyna (Eenstijlige meidoorn) - 30%	125/150	kluit, struikvorm
(198m)	Euonymus europaeus (Kardinaalsmuts) - 30%	125/150	kluit, struikvorm
	Ribes rubrum (Aalbes) - 40%	125/150	kluit, struikvorm
Sr06	Crataegus monogyna (Eenstijlige meidoorn) - 30%	125/150	kluit, struikvorm
(193m)	Euonymus europaeus (Kardinaalsmuts) - 30%	125/150	kluit, struikvorm
	Ribes rubrum (Aalbes) - 40%	125/150	kluit, struikvorm
Sr07	Crataegus monogyna (Eenstijlige meidoorn) - 30%	125/150	kluit, struikvorm
(154m)	Euonymus europaeus (Kardinaalsmuts) - 30%	125/150	kluit, struikvorm
	Ribes rubrum (Aalbes) - 40%	125/150	kluit, struikvorm
Sr08	Corylus avellana (Gewone hazelaar) - 60%	125/150	kluit, struikvorm
(209m)	Sambucus nigra (Gewone vlier) - 40%	125/125	kluit, struikvorm
Sr09	Corylus avellana (Gewone hazelaar) - 60%	125/150	kluit, struikvorm
(40m)	Sambucus nigra (Gewone vlier) - 40%	125/125	kluit, struikvorm
Sr10	Corylus avellana (Gewone hazelaar) - 60%	125/150	kluit, struikvorm
(260m)	Sambucus nigra (Gewone vlier) - 40%	125/125	kluit, struikvorm
HAAG			
Hg01	Crataegus monogyna	80/100	Sr/m, 337meter
BOMEN			
code	soort	maat	bijzonderheden
Ag	Alnus glutinosa (Zwarte eh)	18/20	met draadkluit
Bp	Betula pendula (Ruw berk)	18/20	met draadkluit
Cb	Carpinus betulus (Haagbeuk)	20/25	met draadkluit
Cs	Castanea sativa (Tanne kastanje)	20/25	met draadkluit
CaA	Cercis siliquastrum 'Alba'	18/20	met draadkluit
Jr	Juglans regia (Gewone walnoot)	18/20	met draadkluit
Mk	Magnolia kobus	18/20	met draadkluit
Pt	Populus tremula (Ratelpopulier)	18/20	met draadkluit
Phl	Populus nigra 'Italica' (Italiaanse populier)	18/20	met draadkluit
Qp	Quercus petraea (Winteroek)	20/25	met draadkluit
Sa	Salix alba (Schiefwilg)	18/20	met draadkluit
Ti	Tilia tomentosa (Zilverlinde)	20/25	met draadkluit
Ul	Ulmus laevis (Fladderiep)	20/25	met draadkluit
Bb	Brahmiae Bellefleur		hoogstam appel - 1 à 2 jr. kroon
Bs	Bramley Seedling		hoogstam appel - 1 à 2 jr. kroon
Gk	Gronsvelder Klumpke		hoogstam appel - 1 à 2 jr. kroon
Im	Ingrid Marie		hoogstam appel - 1 à 2 jr. kroon
Zi	Zigeunerin		hoogstam appel - 1 à 2 jr. kroon
Bb	Bleu Belgaue		hoogstam pruim - 1 à 2 jr. kroon
Kp	Kirkes pruim		hoogstam pruim - 1 à 2 jr. kroon
Op	Opal		hoogstam pruim - 1 à 2 jr. kroon
Re	Reine Claude D'Oullins		hoogstam pruim - 1 à 2 jr. kroon
Ko	Koningkers		hoogstam kers - 1 à 2 jr. kroon
Pa	Pennus vivian Plena		vruchtbloes bij lint / parkeren
Hr	Hedelfinger Riesenkirsch		hoogstam kers - 1 à 2 jr. kroon
Pd	Purher Dicke		hoogstam kers - 1 à 2 jr. kroon
Pm	Pater van Mansveld		hoogstam kers - 1 à 2 jr. kroon
Us	Udense Sparre		hoogstam kers - 1 à 2 jr. kroon
Co	Conférence		hoogstam peer - 1 à 2 jr. kroon

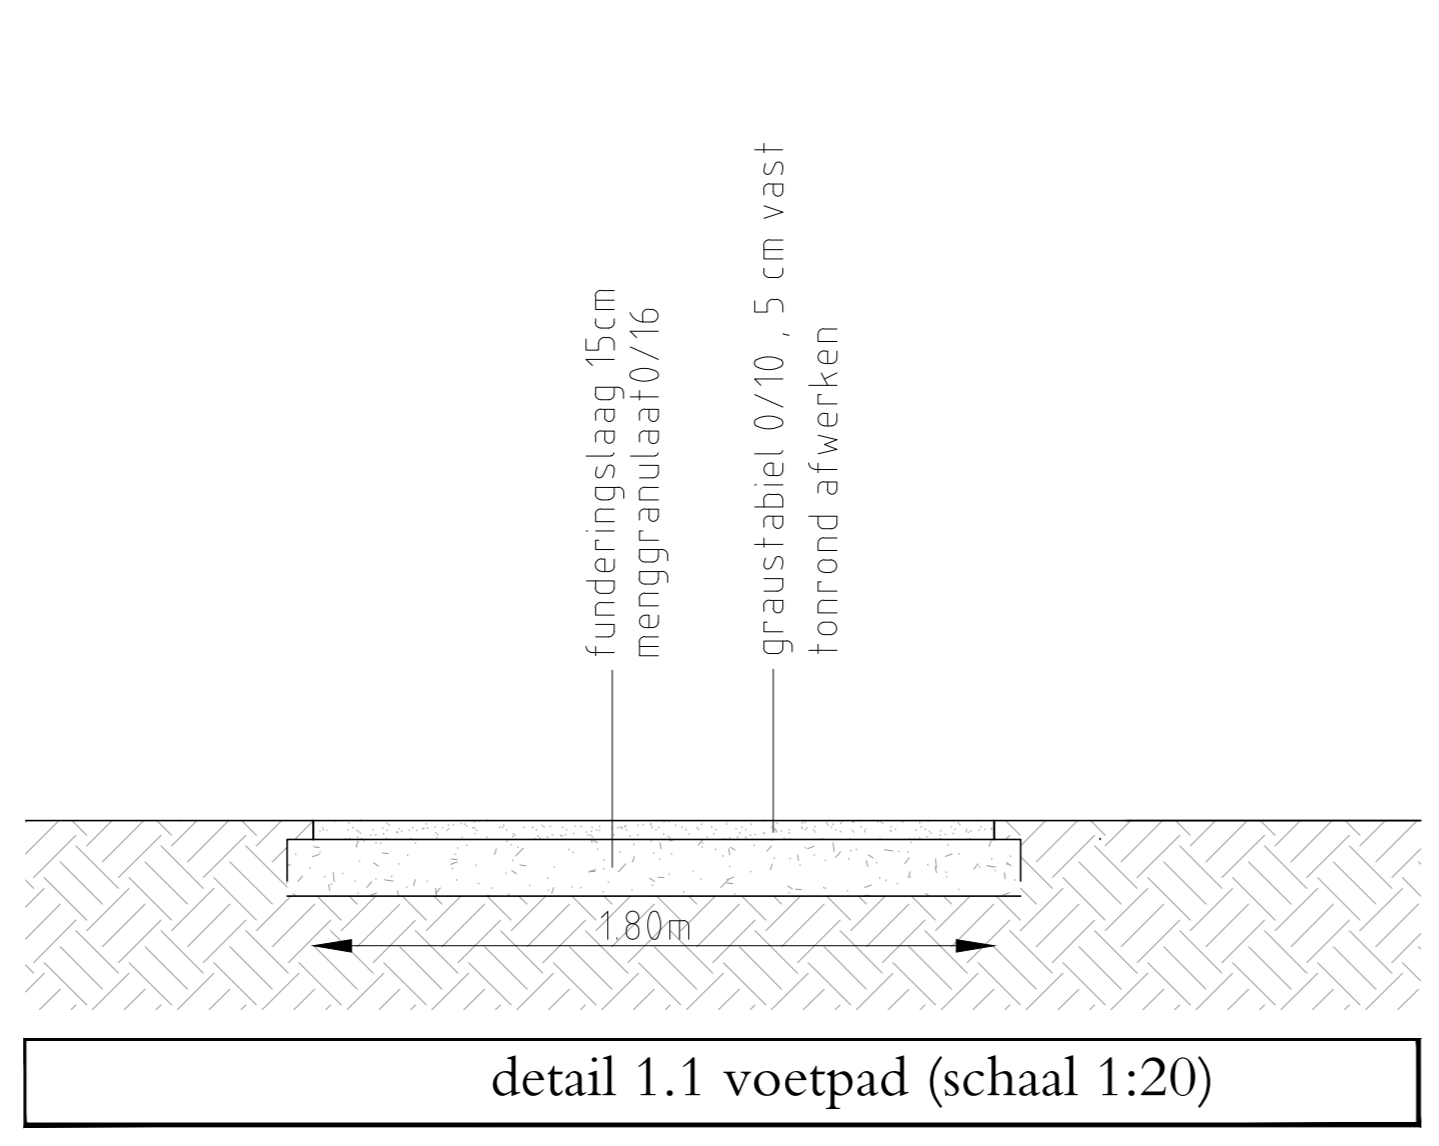

- legenda**
- boom nieuw, solitaire boom / boomgroep
 - boom nieuw, fruitboom
 - heester/struiken nieuw
 - haag nieuw
 - kruidrijk grasland / kruidrijke akker
 - natte laagte
 - zoekgebied locatie woning en privé tuingedeelte
 - inrichting zone naar aanleiding van positionering en vormgeving woning
 - natte laagte
- A** zoekgebied locatie woning
- B** positionering bomen / hoogstamboomgaard nader te bepalen op basis van locatie en vormgeving woonhuis
- C** positionering toegangsweg en bomen nader te bepalen op basis van locatie en vormgeving woonhuis
- D** Zoekgebied zonnepanelen en schuur. De oppervlakte van de schuur maximaal 200 m2 met aansluitend maximaal 200 m2 aan verharding.
- E** omgeving natte laagtes wordt bepaald op basis van grondbalans
- F** struimantua, toegankelijk via tourniquet
- G** bijzonder landschapselement

- Situering solitaire bomen en boomgroepen in zichtlijnen vanuit de woning, aanpassen op basis van de definitieve 'inplanting' / plaatsing van gebouw in het landschap/ reliëf.
- De directe omgeving rond de bebouwing (privé zone en overgang privé-landschap) nader uitwerken op basis van concrete plannen gebouw en plaatsing in landschap.
- In de directe omgeving rond de bebouwing (gearceerde zone in tekening) blijft het aantal/ soort beplanting ongewijzigd.

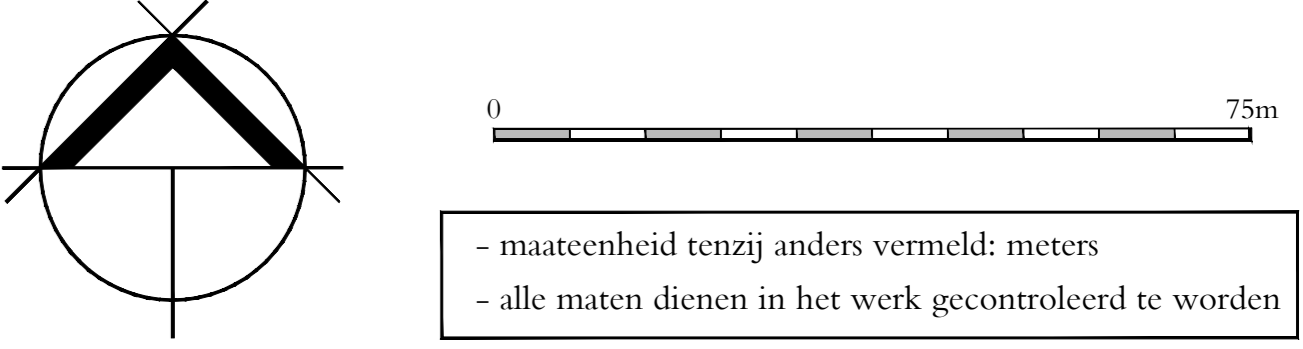

2019-04-03	rs	mb	wijziging nav overleg
2019-03-01	ff	mb	wijziging nav overleg
2019-02-13	rs	mb	wijziging nav nieuwe bebouwing, en inrit
2019-01-21	rs	mb	wijziging pad, verder tov woning
2018-11-05	rs	mb	
2018-11-01	rs	mb	wijziging landschapsplan nav gewijzigd eigendom
2018-09-11	rs	mb	aanvulling/ wijziging nav overleg
2018-09-07	rs	mb	aanvulling/ wijziging nav overleg
datum	paraaf	controle	opmerking

bureau VERBEEK
landschapsarchitectuur / ecologie / stedelijk ontwerp

project	landgoed smeets	datum	2017 11 16
onderdeel	landschapsplan	schaal	1:750
projectnr	ES-700.001	formaat	A0
blad	S01	getekend	rs
opdrachtgever	dhr smeets	gecontroleerd	mb
status	concept	vrijgegeven	fv

limmelderweg 6
6222 pb maastricht
tel +31 (0)43 450 30 45

www.bureauverbeek.nl
info@bureauverbeek.nl