



DEEL A

BIJLAGE 1

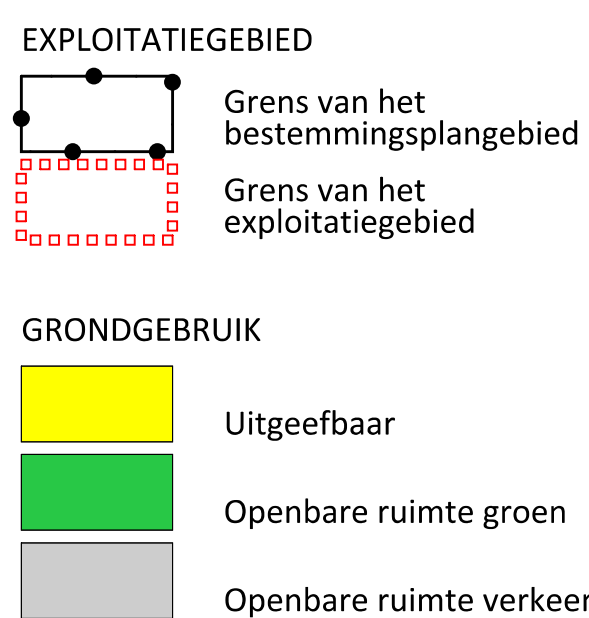

Vestiging Maastricht
Louis Loyensstraat 5
6221 AK Maastricht
T: +31 (0)43 325 32 23
info@croonenburo5.com

BIJLAGE 2

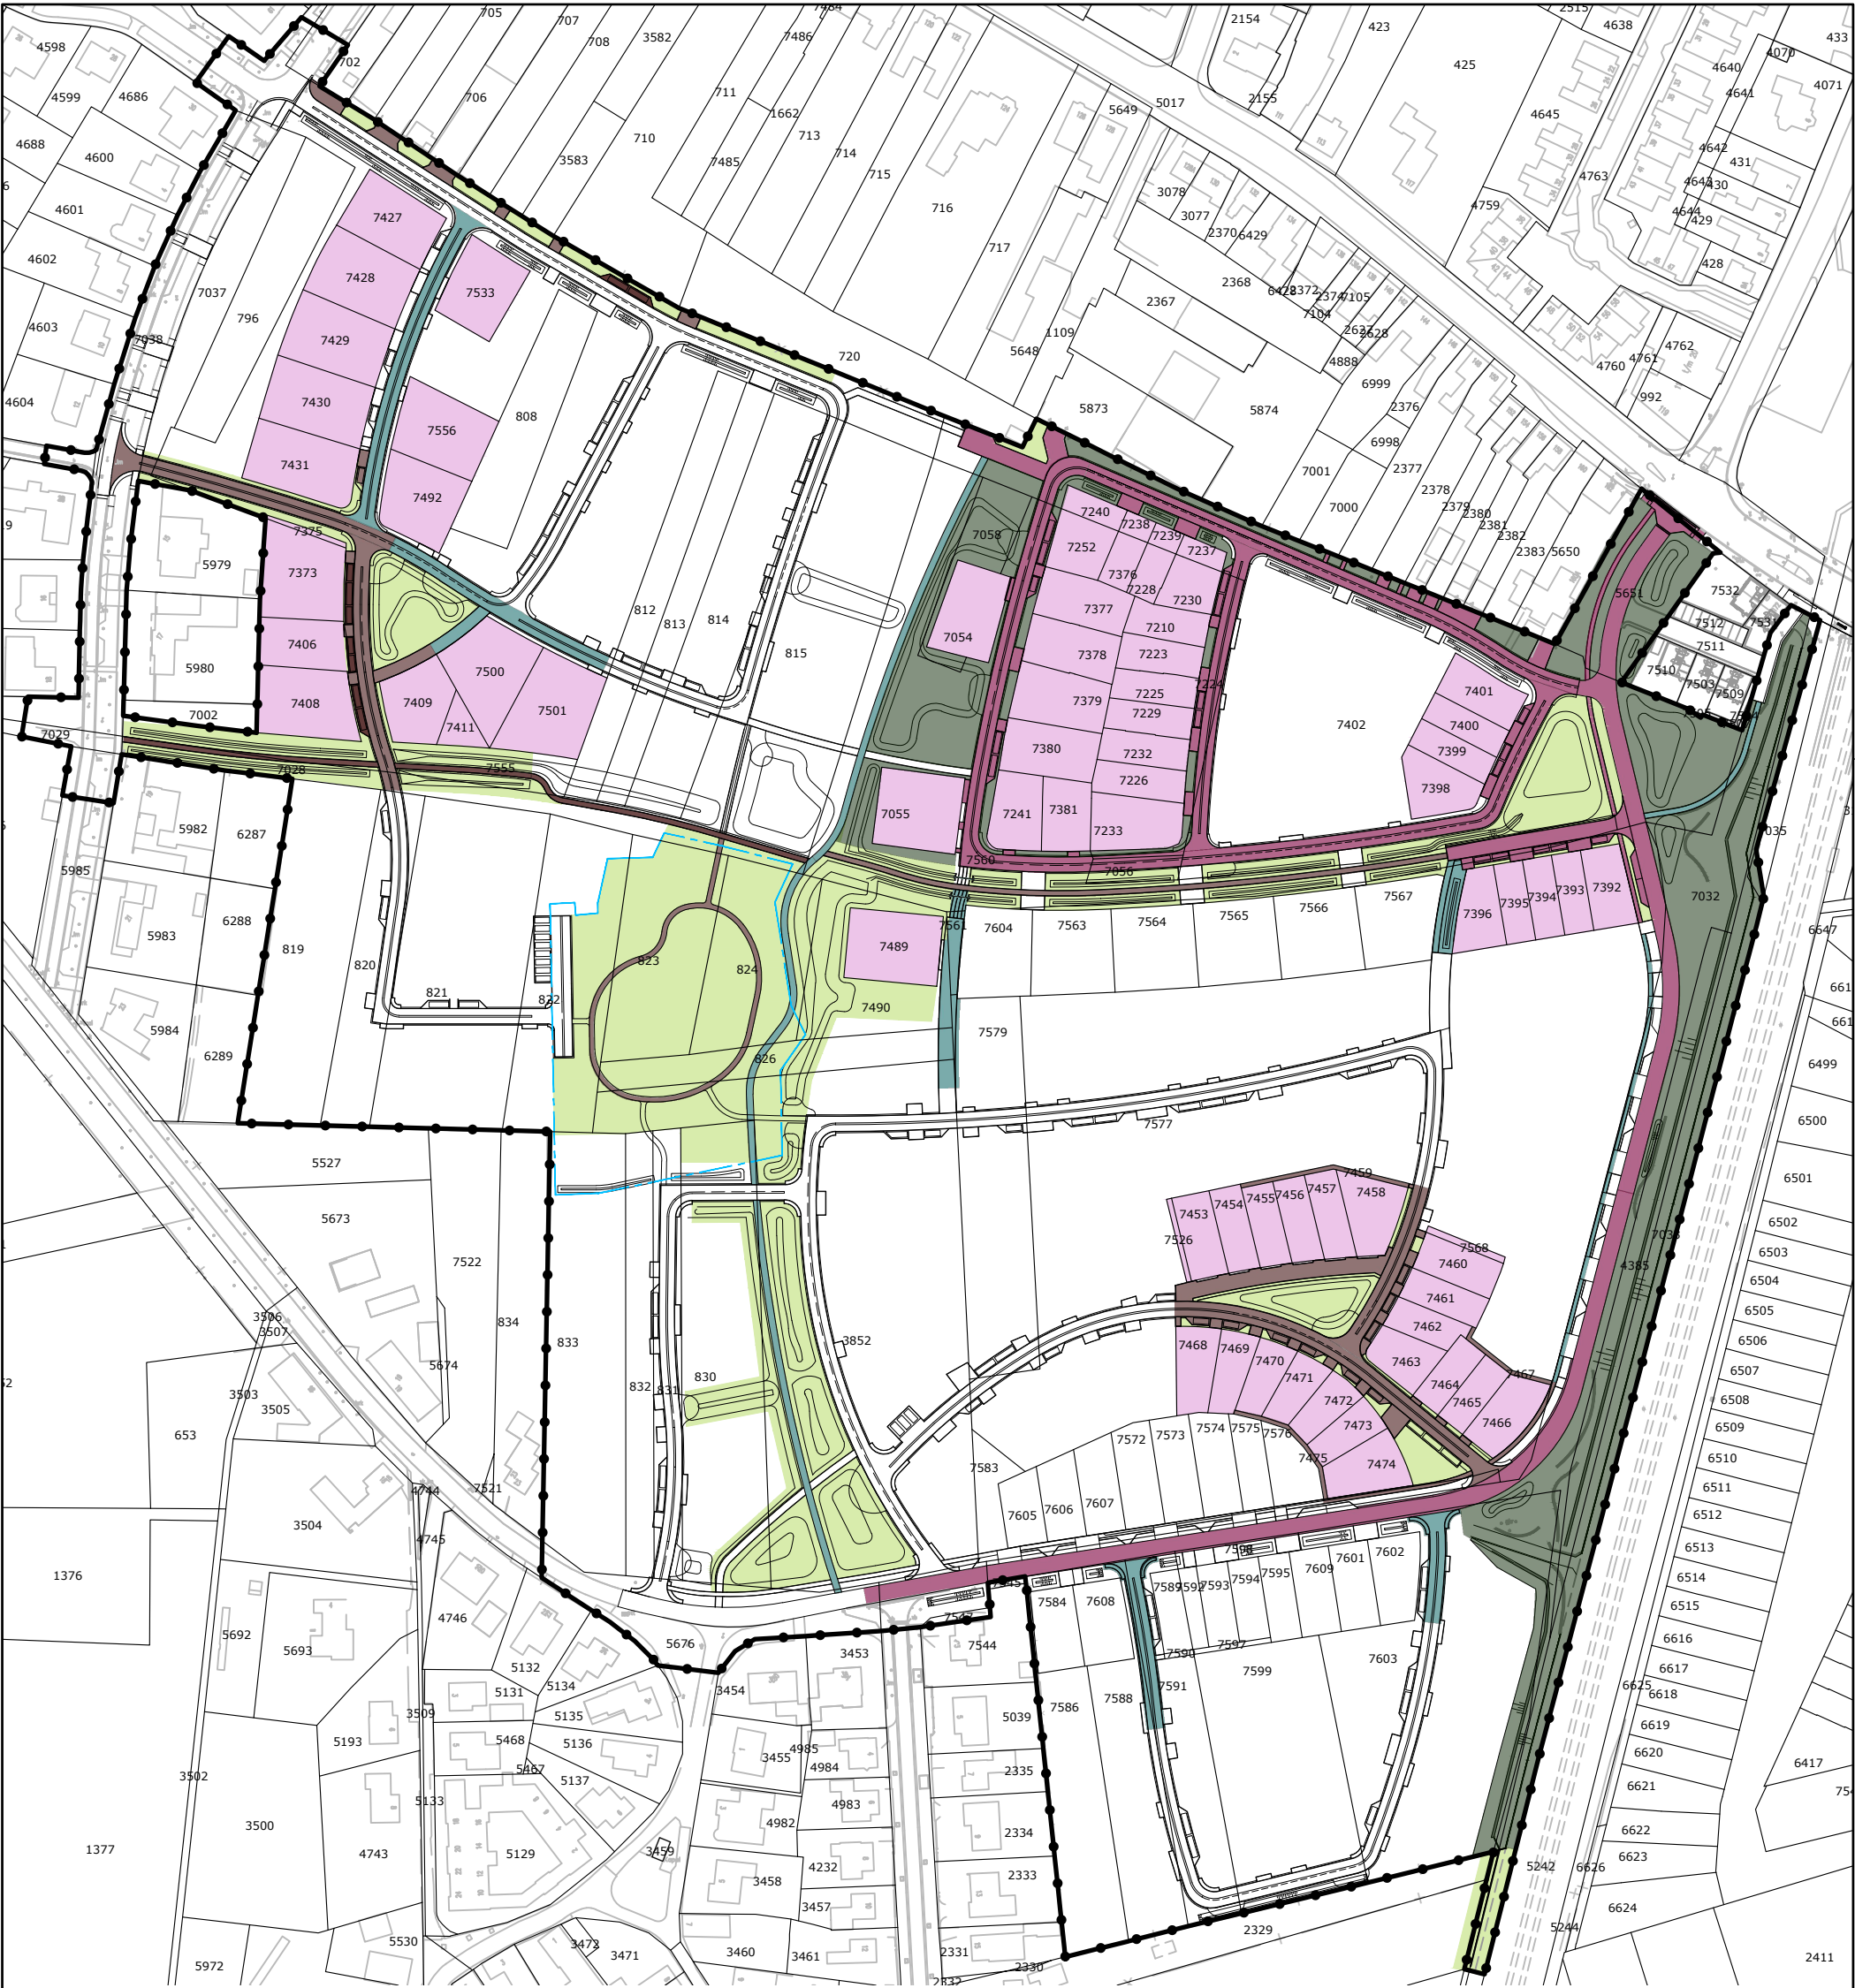

Legenda

Infrastructuur bouwrijp gereed

Infrastructuur woonrijp gereed in beheer van Mansvelt-Infra

Infrastructuur woonrijp gereed voor overdracht

Groenvoorziening reeds overgedragen

Groenvoorziening gereed in beheer van Mansvelt-Infra

Kavels verkocht incl. kavelnummer

Bestemmingsplangrens = Exploitatiegrens

Kavelgrens



MANSVELT
Infra-ontwikkeling en Management

GEM Bocage Beheer BV


BESTEMMINGSPLAN 'BOCAGE' TE ECHT
OVERZICHT GEREALISEERDE INFRASTRUCTUUR

PROJECTNUMMER	: BIM-036-01	VERSIE	: D	DATUM	: 04-02-2021
TEKENINGNUMMER	: 20.29501	FORMAAT	: A3	TEKENAAR	: HN
SCHAAL	: 1:2000	STATUS	: Definitief	GECONTR.	: TM

Doctor Schaepmanstraat 45
6004 AD Weert

Postbus 2737
6030 AA Nederweert

info@mansvelt-infra.com
www.mansvelt-infra.com

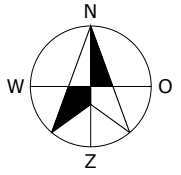

N
W O
Z

T. +31 475 317 452