

~~XXXXXXXXXX~~
Veestraat 1 Maria Hoop

Situatieschets aanpassing agr.
bouwblok.

Begrenzing bestaande bouwvlak

201

202

320

Te vervallen bouwvlak

259

Bouwkavel

Uitbreiding bouwvlak

Mestverwerking

Nieuw te realiseren stallen


Groen

"ruig grasland"

Infiltratiepoel

Opslag voer in
sleufsilo's

Situering greppel na aanpassing

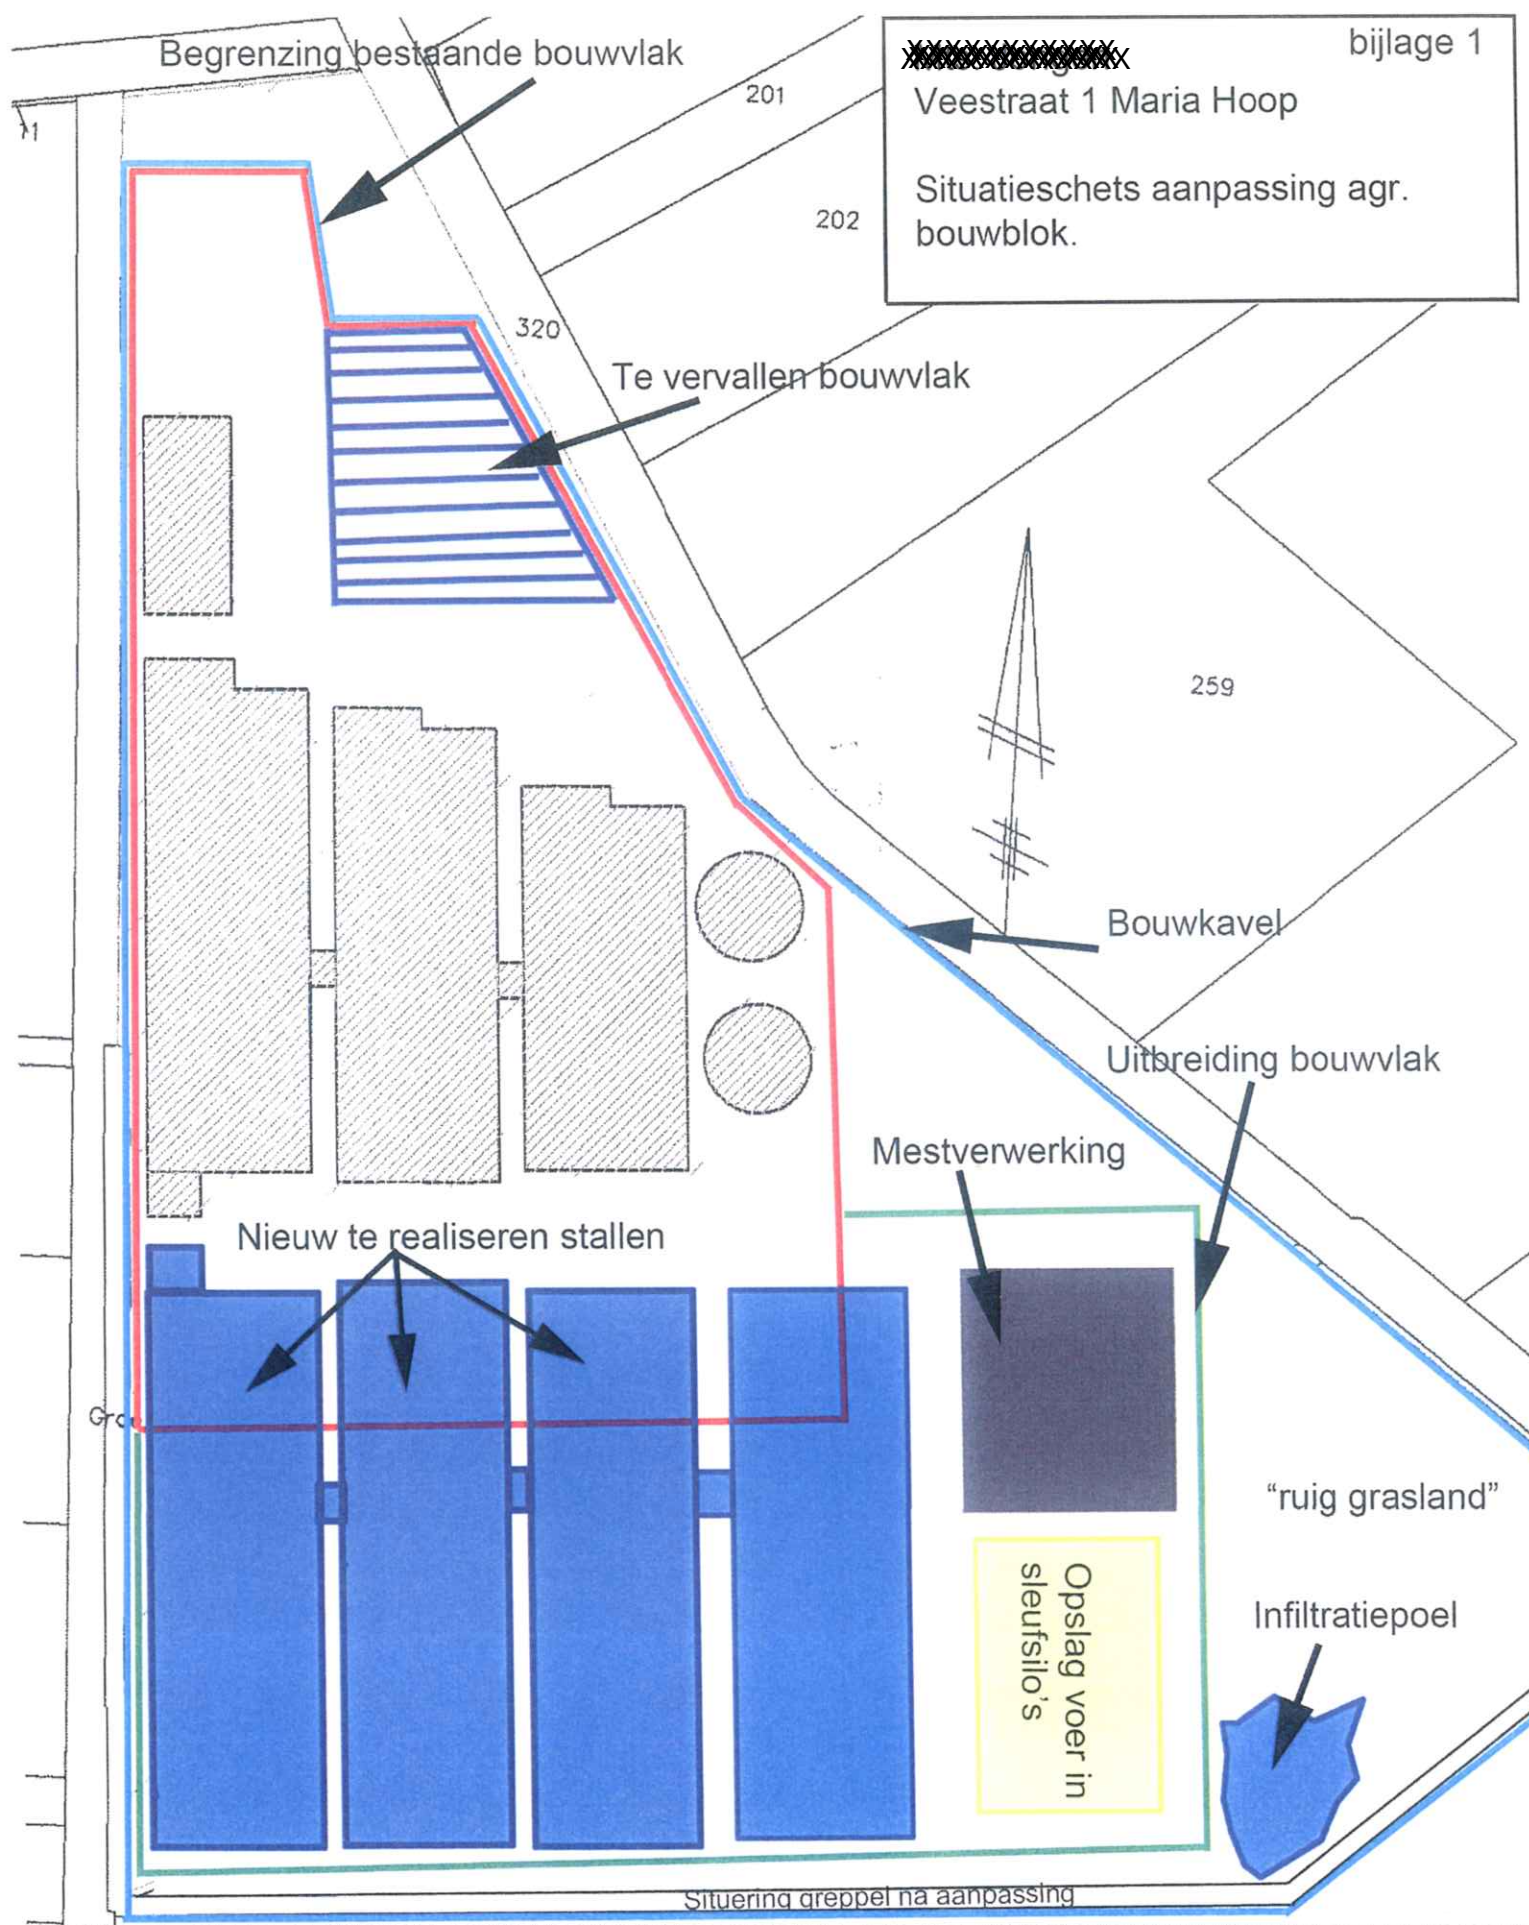



Veerstraat 1
Maria-Hoop

Huiskavel incl. bouwblok