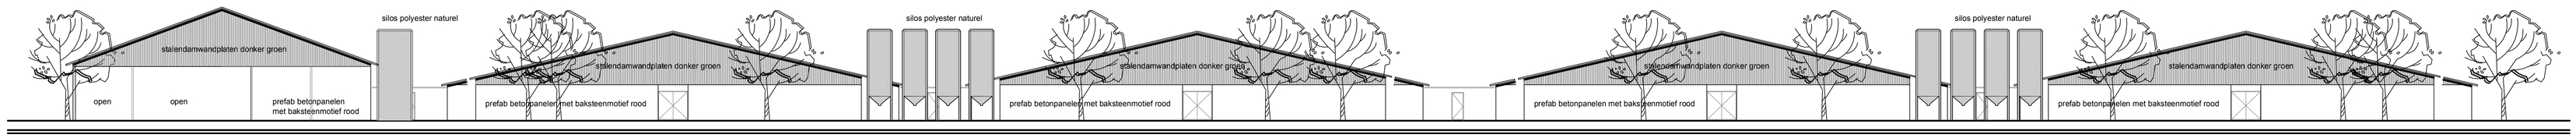

- Overzicht voorgevel -

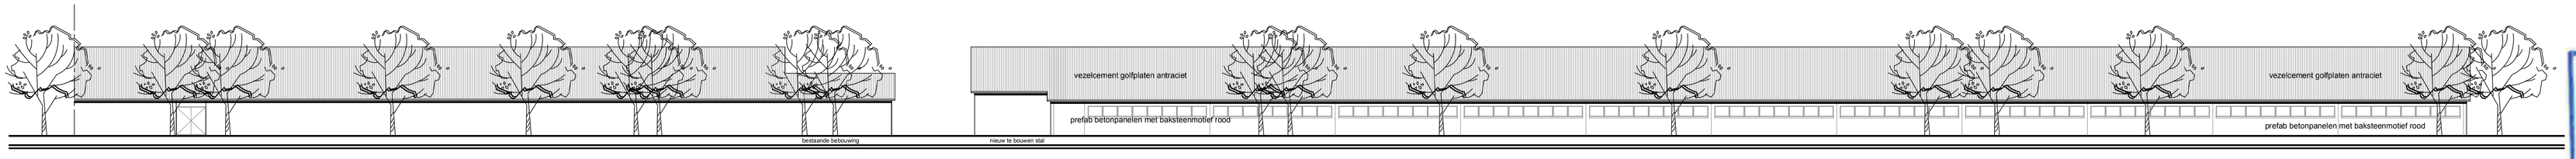

- Overzicht rechtergevel -

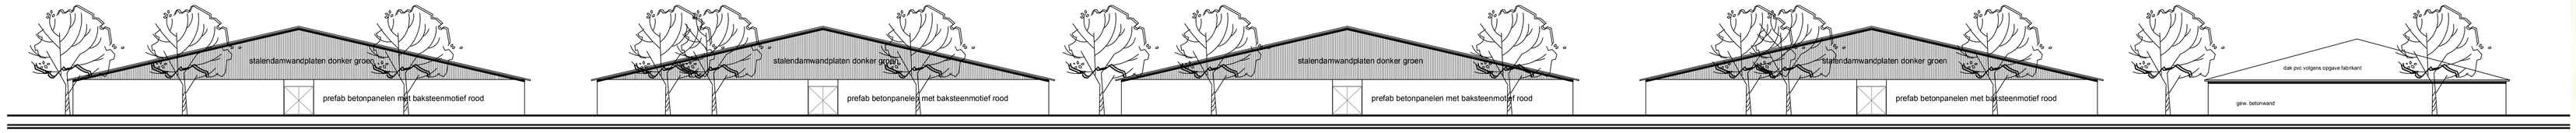

- Overzicht achtergevel -

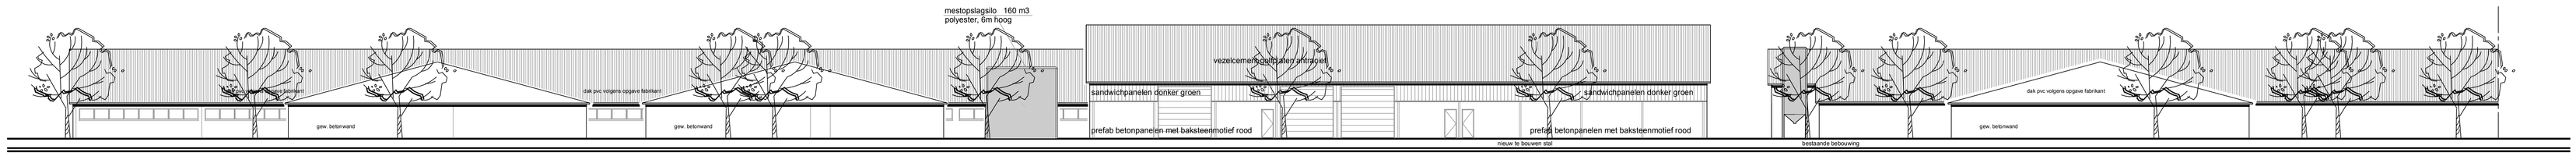

- Overzicht linkergevel -

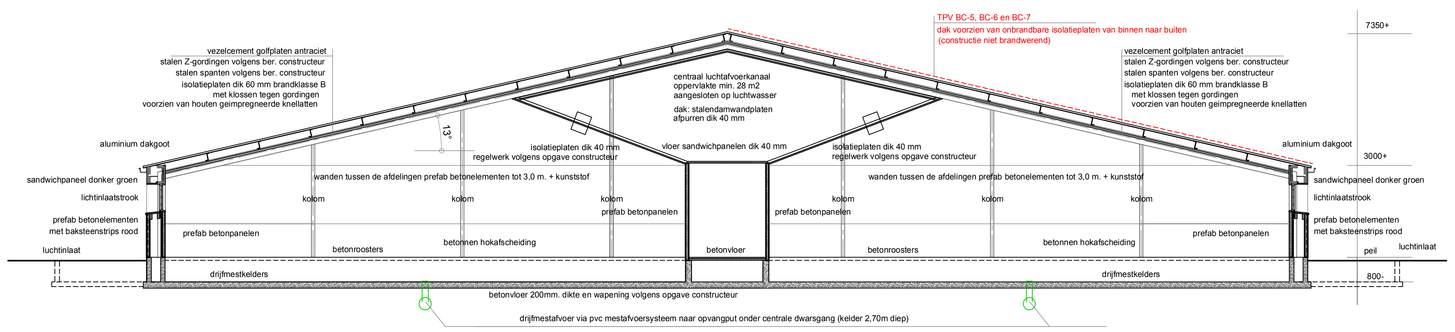

Doorsnede G - G gebouw 4 + 5 + 6 + 7- schaal 1-100 -

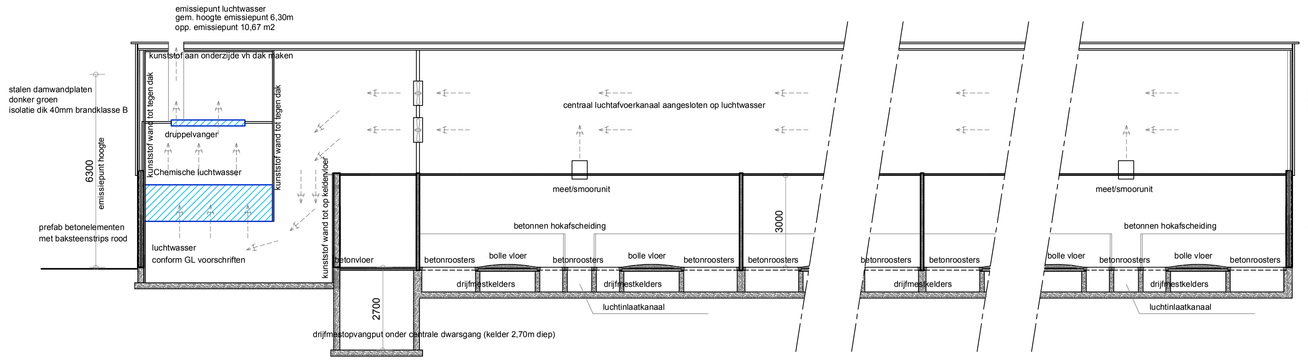

Langsdoorsnede gebouw 4 + 5 + 6 + 7 - schaal 1-100 -

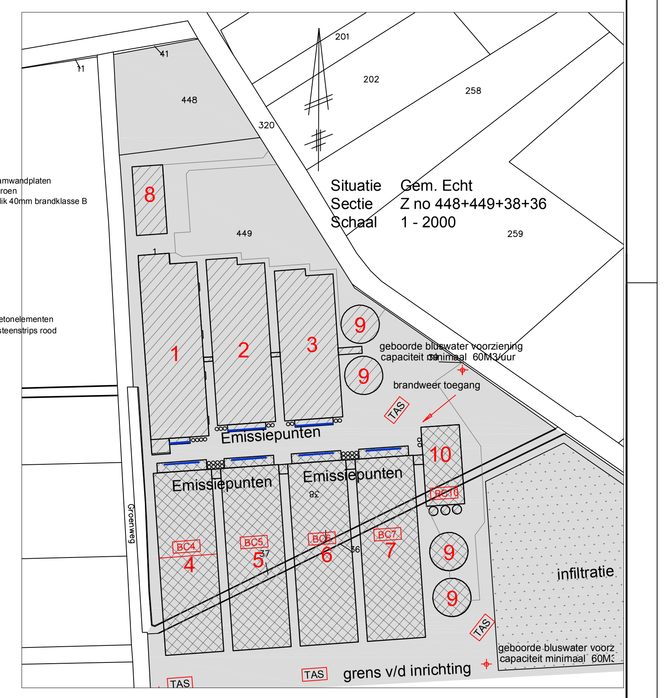

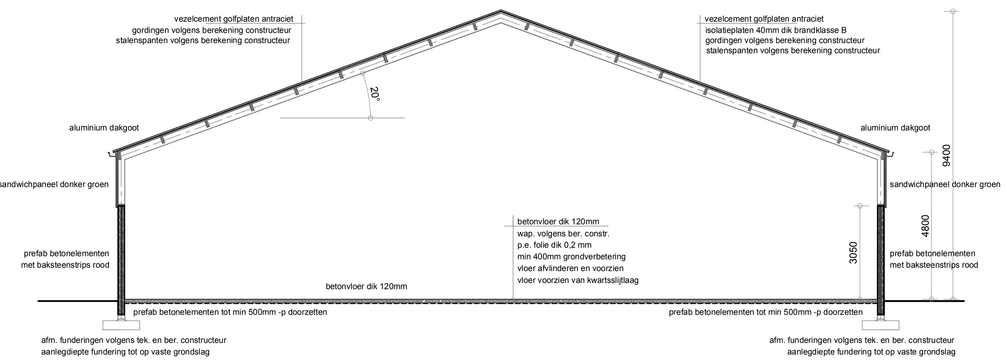

- Doorsnede H - H gebouw 10 - schaal 1-100 -

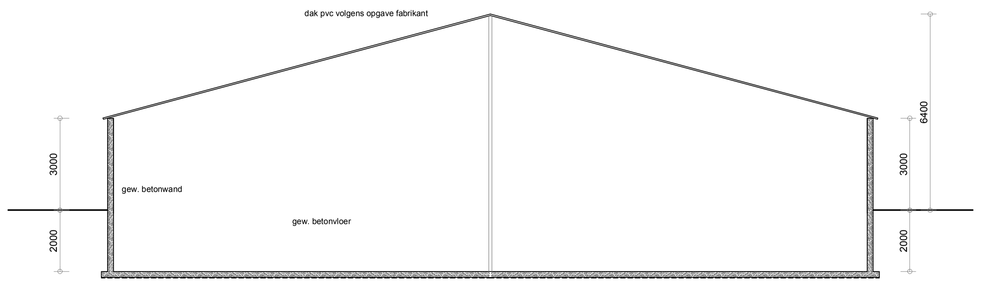

- Doorsnede F - F gebouw 9 - schaal 1-100 -

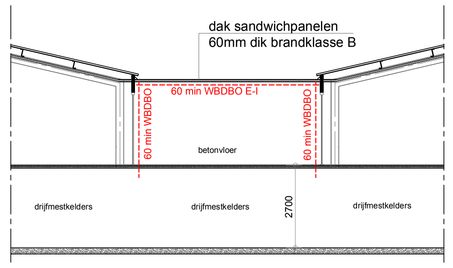

- Doorsnede J - J tussenlid - schaal 1-100 -

wanden	prefab betonelementen met baksteen strips	rood	
dak	vezelcement golfplaten	antraciet	
deuren	hout	donkergroen	
luchtinlaat kap	stalendamwandplaten	donkergroen	
voedersilo's	polyester	naturel	
wand mestsilo's	gew. betonwand	grijs	
dak mestsilo's	pvc kunststof	antraciet	

Werk: Het bouwen van 4 vleesvarkensstallen en drijfmestoplagsilo's
Bestektekening. Bedrijf: Veestraat 1, 6105 AB Maria-Hoop

Werk nr: 4555-6

Opdrachtgever:
Maatschap XXXXX
XXXXXXXXXXXX
XXXXXXXXXXX
tel: 0475-XXXXX
fax:

gew. d.d.	15-01-2015 V2	
d.d.	24-09-2014 V1	
Schaal	1:200	

van den SCHOOR bouwkundig ontwerpburo
Gildelaan 7, 6095 AL Baexem
tel: 0475-451697
fax. 0475-451514
www.vandenschoor.nl info@vandenschoor.nl

Gemeente Echt-Susteren
Behoort bij besluit van
Burgemeester en Wethouders
Kenmerk: 2/15/1130824