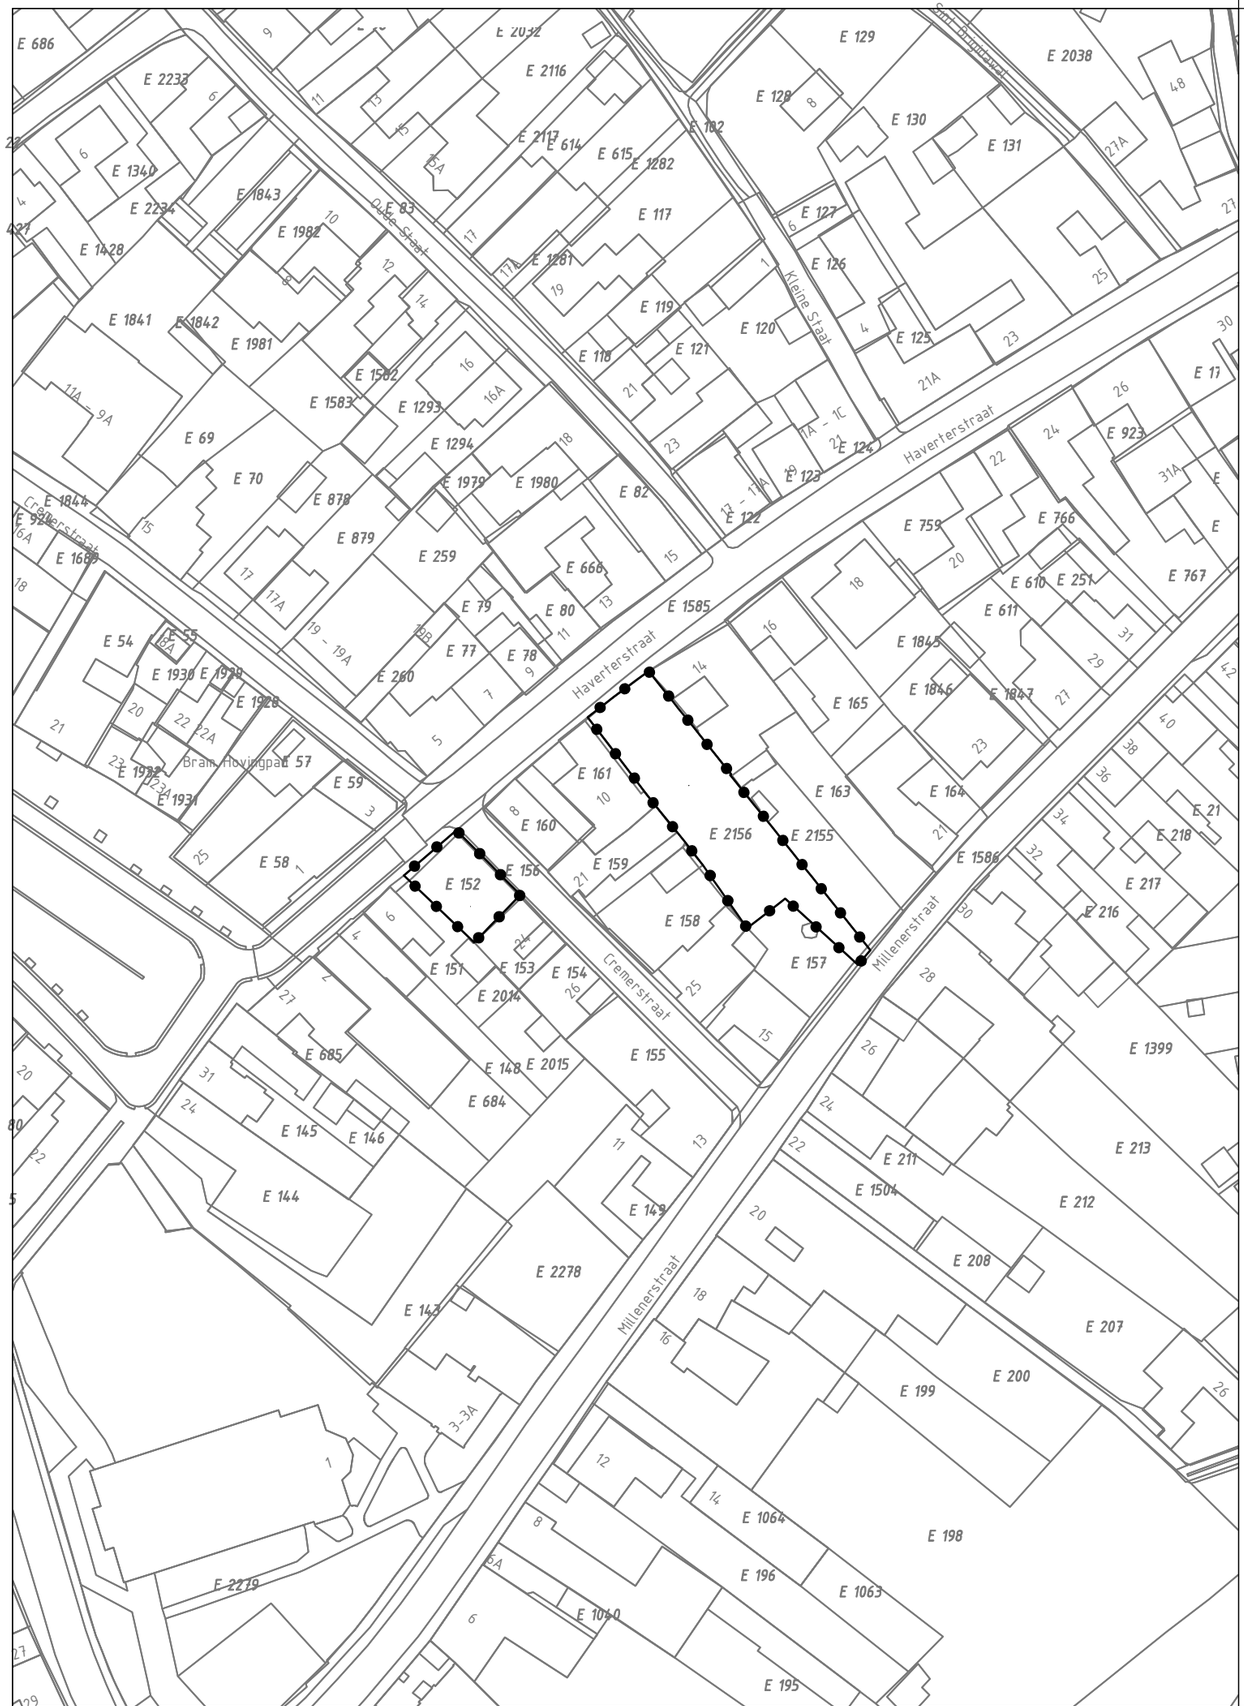

GEBIED OMGEVINGSVERGUNNING

omgevingsvergunning t.b.v. de aanleg van een parkeerterrein
en een kleinschalig park in het centrumgebied van Nieuwstadt

Gewijzigd	:	05.09.2019
Gewijzigd	:	19.06.2019

Omgevingsvergunning t.b.v. de aanleg van een parkeerterrein en een kleinschalig park in het centrumgebied van Nieuwstadt

Gemeente Echt - Susteren

verbeelding

N

Planstatus	:	vastgesteld
Vastgesteld	:	5 september 2019
Datum	:	01.02.2019
Schaal	:	1:1000
Projectnummer	:	VPA 2018.62

vandewall
planologisch advies

NL.IMRO.1711.OV20190706-VG01