



MILIEUHYGIËNISCH VOORONDERZOEK BODEM

WALDFEUCHTERBAAN 51

TE MARIA-HOOP



**Bodem**



# Rapportage milieuhygiënisch vooronderzoek bodem

## Waldfeuchterbaan 51 te Maria-Hoop

|                           |                                                                                             |
|---------------------------|---------------------------------------------------------------------------------------------|
| <b>Opdrachtgever</b>      | Bergs Advies<br>Leveroyseweg 9A<br>6093 NE Heythuysen                                       |
| <b>Rapportnummer</b>      | 18118.001                                                                                   |
| <b>Versienummer</b>       | D1                                                                                          |
| <b>Status</b>             | Eindrapportage                                                                              |
| <b>Datum</b>              | 31 januari 2022                                                                             |
| <b>Vestiging</b>          | Limburg<br>Rijksweg Noord 39<br>6071 KS Swalmen<br>088 - 5001600<br>swalmen@econsultancy.nl |
| <b>Opsteller</b>          | [Redacted]                                                                                  |
| <b>Paraaf</b>             |          |
| <b>Kwaliteitscontrole</b> | [Redacted]                                                                                  |
| <b>Paraaf</b>             |          |



### *Kwaliteitszorg*

Econsultancy is lid van de Vereniging Kwaliteitsborging Bodembeheer (VKB). De VKB is een vereniging van bodemadvies- en -onderzoeksbureaus en heeft als doel kwaliteitsborging en continue verbetering van de dienstverlening van haar leden op het gebied van bodembeheer. Het VKB keurmerk geeft opdrachtgevers de zekerheid dat het uitvoerend bureau werkt conform de eisen die de VKB aan haar leden stelt op het gebied van competenties en integriteit van medewerkers en het toepassen van vigerende normen en onderzoeksprotocollen.

Econsultancy werkt volgens een dynamisch kwaliteits- en milieusysteem, zoals beschreven in het kwaliteits- en milieuhandboek. Ons kwaliteits- en milieusysteem is gecertificeerd volgens de eisen in de NEN-EN-ISO 9001 en NEN-EN-ISO 14001.

### *Betrouwbaarheid*

Opgemerkt wordt dat geraadpleegde bronnen niet altijd zonder fouten en volledig zijn. Daar Econsultancy voor het verkrijgen van historische informatie afhankelijk is van deze bronnen, kan Econsultancy niet instaan voor de juistheid en volledigheid van deze informatie.

## INHOUDSOPGAVE

|    |                                                               |   |
|----|---------------------------------------------------------------|---|
| 1  | INLEIDING .....                                               | 1 |
| 2  | AFBAKENING ONDERZOEKSLOCATIE VOORONDERZOEK .....              | 1 |
| 3  | GERAADPLEEGDE BRONNEN.....                                    | 1 |
| 4  | HISTORISCH EN HUIDIG GEBRUIK ONDERZOEKSLOCATIE .....          | 2 |
| 5  | TOEKOMSTIGE SITUATIE .....                                    | 2 |
| 6  | CALAMITEITEN.....                                             | 3 |
| 7  | UITGEVOERD(E) BODEMONDERZOEK(EN) OP DE ONDERZOEKSLOCATIE..... | 3 |
| 8  | AANGRENZENDE TERREINDELEN/PERCELEN .....                      | 4 |
| 9  | INFORMATIE LOKALE/REGIONALE ACHTERGRONDGEHALTEN.....          | 5 |
| 10 | BODEMOPBOUW EN GEOHYDROLOGIE .....                            | 5 |
| 11 | TERREININSPECTIE .....                                        | 6 |
| 12 | SAMENVATTING EN CONCLUSIES .....                              | 7 |

### BIJLAGEN:

1. - Topografische ligging van de locatie
- 2a. - Locatieschets
- 2b. - Foto's onderzoekslocatie

## 1 INLEIDING

Bergs Advies heeft aan Econsultancy opdracht verleend voor het uitvoeren van een milieuhygiënisch vooronderzoek bodem op de locatie Waldfeuchterbaan 51 te Maria-Hoop.

Het milieuhygiënisch vooronderzoek bodem is uitgevoerd in het kader van de voorgenomen bestemmingsplanwijziging en nieuwbouw op de onderzoekslocatie.

Het milieuhygiënisch vooronderzoek bodem heeft tot doel te bepalen of er aanleiding bestaat voor het uitvoeren van een bodemonderzoek conform de NEN 5740 en/of NEN 5707, door middel van een archiefonderzoek, een interview met de eigenaar/gebruiker en een terreininspectie.

## 2 AFBAKENING ONDERZOEKSLOCATIE VOORONDERZOEK

Het vooronderzoek omvat de onderzoekslocatie en direct hieraan grenzende terreindelen binnen een afstand van 25 meter.

De onderzoekslocatie ( $\pm 750 \text{ m}^2$ ) is gelegen aan de Waldfeuchterbaan 51 te Maria-Hoop (zie bijlage 1).

Het perceel, waar de onderzoekslocatie deel van uitmaakt, is kadastraal bekend gemeente Echt, sectie Y, nummer 576.

Volgens het Actueel Hoogtebestand Nederland bevindt het maaiveld zich op een hoogte van circa 43,0 m +NAP en zijn de coördinaten van het midden van de onderzoekslocatie  $X = 195.520$ ,  $Y = 343.305$ .

## 3 GERAADPLEEGDE BRONNEN


In tabel 1 zijn de in het kader van het milieuhygiënisch vooronderzoek bodem geraadpleegde bronnen weergegeven. Van de locatie en de directe omgeving zijn uit verschillende informatiebronnen gegevens verzameld over het historische, huidige en toekomstige gebruik, eventuele calamiteiten, eventueel eerder uitgevoerde bodemonderzoeken, de bodemopbouw en geohydrologie, verhardingen, kabels en leidingen.

**Tabel 1. Geraadpleegde bronnen**

| Onderdeel   | Bron   |
|---|---|
| Historisch, huidig en toekomstig gebruik   | Opdrachtgever / Eigenaar (contactpersoon mevrouw Verstappen ), d.d. 6 januari 2022   |
| Bouw-/milieudossier, ondergrondse tanks, calamiteiten, eerder uitgevoerd bodemonderzoek   | Omgevingsdienst MER,, d.d. 31 januari 2022   |
| Locatiegegevens van internet:<br>- historisch topografisch kaartmateriaal<br>- basisregistratie grootschalige topografie<br>- kadastrale gegevens<br>- hoogtekartaal<br>- luchtfoto's<br>- Google streetview<br>- provinciale bodeminformatie<br>- bodemopbouw<br>- geo(hydro)logie | www.topotijdreis.nl<br>www.pdok.nl<br>www.kadaster.nl<br>www.ahn.nl<br>webservices.gbo-provincies.nl/lufu/services/wms<br>maps.google.nl<br>www.bodemloket.nl<br>maps.bodemdata.nl<br>www.dinoloket.nl |
| Terreininspectie   | Uitgevoerd door Econsultancy, d.d. 28 Januari 2022   |

#### 4 HISTORISCH EN HUIDIG GEBRUIK ONDERZOEKSLOCATIE

Uit historisch kaartmateriaal (zie figuur 1) uit de periode 1850 - 1962 blijkt, dat de onderzoekslocatie gelegen is op agrarisch grondgebied. In 1937 vindt er ten zuiden van de onderzoekslocatie bebouwing plaats, vervolgens breid de bebouwing uit in 1962 op de onderzoekslocatie. Het gebied rondom de onderzoekslocatie is in 1970 in gebruik als agrarische grond. Van 1962 ligt er een pad/weg tot deze in 1989 verdwijnt. In 2001 wordt de oude bebouwing gesloopt en vind er nieuwe bebouwing plaats. Tevens word de onderzoekslocatie vrijgemaakt, vervolgens is de onderzoekslocatie vanaf 2004 – heden in gebruik als agrarische grond. In 2013 word er ten westen van de onderzoekslocatie een klein overdekte opslag plaats neergezet.

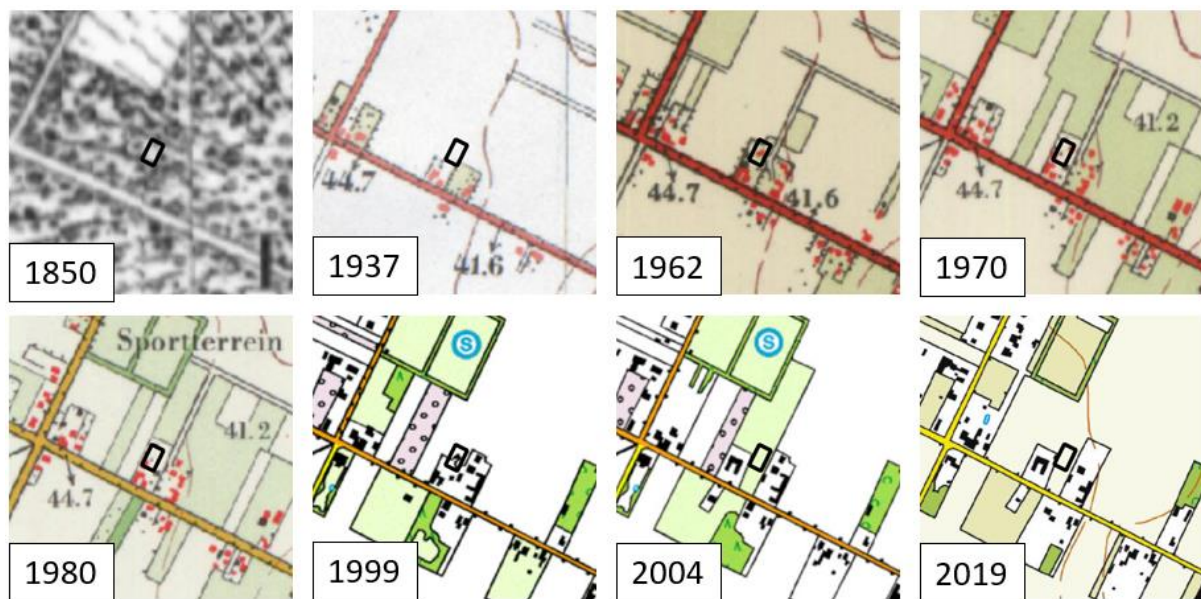

**Figuur 1** Historisch kaartmateriaal

Tot circa 1999 heeft lozing van het afvalwater van het woonhuis via een zinkput plaatsgevonden.

In bijlage 2a is de huidige situatie op een locatieschets weergegeven. Bijlage 2b bevat enkele foto's van de onderzoekslocatie.

#### 5 TOEKOMSTIGE SITUATIE

De initiatiefnemer is voornemens de bestemmingsplan te wijzigen en een loods op de locatie te bouwen zoals in figuur 2 te zien is.




*Figuur 2 Ontwerptekening onderzoekslocatie (Bergs Advies)*

## 6 CALAMITEITEN

Voor zover bij de opdrachtgever bekend hebben zich op de onderzoekslocatie in het verleden geen calamiteiten met een bodembedreigend karakter voorgedaan. Ook uit informatie van de Service centrum MER blijkt niet, dat er zich in het verleden bodembedreigende calamiteiten hebben voorgedaan.

## 7 UITGEVOERD(E) BODEMONDERZOEK(EN) OP DE ONDERZOEKSLOCATIE

In 1999 heeft Econsultancy een verkennend bodemonderzoek uitgevoerd op het perceel waar de onderzoekslocatie deel van uitmaakt, ten behoeve van een bouwverordening en een bestemmingsplanwijziging (rapportnummer 99101902, d.d. 21 december 1999). Voor dit onderzoek zijn 20 grondboringen uitgevoerd over 2 deellocaties, deellocatie A bestond uit 2 boringen tot maximaal 1,0 m -mv bij een oude bovengrondse olietank en deellocatie B bestond uit 18 boringen over het overige terreindeel (zie figuur 3). Het grondwater bevond zich dieper dan 5,0 m -mv. Hierdoor heeft er conform de NEN 5740 geen grondwateronderzoek plaatsgevonden. Visueel zijn er in boringnummers 2, 3, 4, 5 en 10 puin- en koolsporen waargenomen. Vervolgens zijn er visueel in boringnummers 19 en 20 alleen puinsporen en in boringnummers 6 en 9 alleen koolsporen waargenomen. Uit de analyses is gebleken dat deellocatie A niet verontreinigd was met olie en/of vluchtige aromaten en deellocatie B in zowel de boven- als in de ondergrond niet verontreinigd was, waardoor het als onverdacht beschouwd kan worden. Ten westen van het destijds woonhuis heeft een zinkput gelegen maar doordat er alleen huishoudelijk afvalwater geloosd is en er verontreinigingen ontbreken in de grond kan de zinkput als niet verdacht gezien worden.

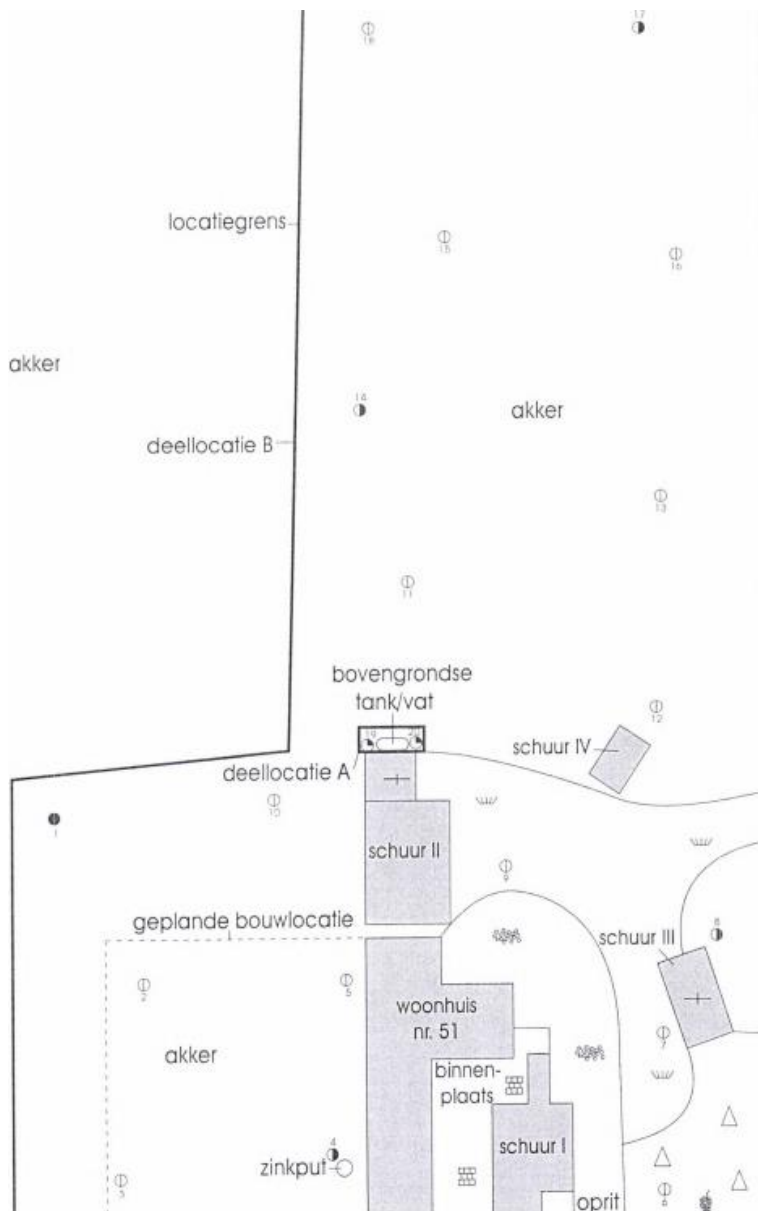

**Figuur 3 Boringen verkennend bodemonderzoek Econsultancy (rapportnr: 99101902 d.d. 21 december 1999)**

## 8 AANGRENZENDE TERREINDELEN/PERCELEN

In hoofdstuk 3 zijn de geraadpleegde informatiebronnen voor de omliggende terreindelen en aangrenzende percelen binnen 25 meter van de onderzoekslocatie opgenomen. Het bodemgebruik van de omliggende terreindelen is als volgt:

- aan de noordzijde bevindt zich agrarische grond;
- aan de oostzijde bevindt zich een woonhuis met industriefunctie en bijbehorende siertuin;
- aan de zuidzijde bevindt zich agrarische grond;
- aan de westzijde bevindt zich een woonhuis met bijbehorende siertuin.

In 2007 is ter plaatse van een perceel ten zuiden van de onderzoekslocatie een verkennend bodemonderzoek uitgevoerd op de Waldfeuchterbaan 40 door Envicon Solutions (rapportnummer 07031612, d.d. 19 mei 2007). Voor dit onderzoek zijn 8 grondboringen gedaan waaruit is gebleken dat er zowel in de bovengrond als in de ondergrond geen verontreinigingen zijn aangetoond.

Uit de verzamelde informatie blijkt, dat er vanuit de omliggende percelen geen grensoverschrijdende verontreinigingen te verwachten zijn.

## 9 INFORMATIE LOKALE/REGIONALE ACHTERGRONDGEHALTEN

De onderzoekslocatie is gelegen binnen bodemfunctieklasse zone "Landbouw/Natuur". De onderzoekslocatie is met betrekking tot ontgravingskaart en de toepassingskaart voor zowel de boven- als ondergrond gelegen binnen de bodemkwaliteitszone "Landbouw/Natuur", van het gebied waarvoor de gemeenten Mook en Middelaar, Gennep, Bergen, Venray, Horst aan de Maas, Venlo, Peel en Maas, Nederweert, Weert, Beesel, Leudal, Maasgouw, Roermond, Roerdalen en Echt-Susteren gezamenlijk een "Nota bodembeheer Limburg Noord 2020-2029" hebben opgesteld.

Volgens de 'PFAS-bodemkwaliteitskaart Regio Limburg Noord' die in 2020 is opgesteld blijkt dat de gemiddelde PFAS-gehalten van zowel de boven- als de ondergrond ruim beneden de landelijke achtergrondwaarden liggen.

Regionaal komen verhoogde concentraties van metalen in het grondwater voor. De provincie Limburg heeft specifieke beleidslijnen geformuleerd met betrekking tot deze regionaal verhoogde concentraties van metalen in het grondwater (zie "Beleidskader bodem, actualisatie 2016", vastgesteld door Gedeputeerde Staten van Limburg op 26 juli 2016).

## 10 BODEMOPBOUW EN GEOHYDROLOGIE

De originele bodem bestaat volgens de bodemkaart van Nederland uit een vorstvaaggrond, die volgens de Stichting voor Bodemkartering voornamelijk is opgebouwd uit grof zand. De afzettingen, waarin deze bodem is ontstaan, behoren geologisch gezien tot de Formatie van Sterksel.

De gemiddelde stand van het freatisch grondwater bedraagt  $\pm 33,0$  m +NAP, waardoor het grondwater zich op  $\pm 10,0$  m -mv zou bevinden. Het water van het eerste watervoerend pakket stroomt volgens de isohypsenkaart van de Dienst Grondwaterverkenning van TNO in noordwestelijke richting.

Er liggen geen pompstations in de buurt van de onderzoekslocatie die van invloed zouden kunnen zijn op de grondwaterstroming ter plaatse van de onderzoekslocatie. De onderzoekslocatie ligt niet in een grondwaterbeschermings- en/of grondwaterwingebied.



## 11 TERREININSPECTIE

Op 28 januari 2022 is er een terreininspectie uitgevoerd. Deze is gericht op de identificatie van bronnen, die mogelijk hebben geleid of kunnen leiden tot een grond- en/of grondwaterverontreiniging.

De tijdens de terreininspectie aangetroffen situatie komt overeen met de locatiegegevens, zoals deze zijn opgenomen in hoofdstuk 4.

Op de onderzoekslocatie zijn geen mogelijke bronnen voor een grond- en/of grondwaterverontreiniging aangetroffen.

Op het maaiveld zijn geen asbestverdachte materialen waargenomen.

## 12 SAMENVATTING EN CONCLUSIES

Bergs Advies heeft Econsultancy opdracht verleend voor het uitvoeren van een milieuhygiënisch vooronderzoek bodem op de locatie Waldfeuchterbaan 51 te Maria-Hoop.

Het milieuhygiënisch vooronderzoek bodem is uitgevoerd in het kader van de voorgenomen bestemmingsplanwijziging en nieuwbouw op de onderzoekslocatie.


Er zijn geen aanwijzingen gevonden, die aanleiding geven een asbestverontreiniging op de onderzoekslocatie te verwachten.

Op basis van het milieuhygiënisch vooronderzoek bodem en de terreininspectie kan gesteld worden dat er milieuhygiënisch géén belemmeringen bestaan voor de voorgenomen bouwplannen op de onderzoekslocatie. De onderzoeksresultaten geven géén aanleiding voor verder bodemonderzoek dan wel een bodemonderzoek op analytische grondslag.

### **Algemeen**

Indien er bij werkzaamheden grond vrijkomt die niet op de locatie kan worden hergebruikt, zijn de regels van het Besluit bodemkwaliteit, het “Tijdelijk handelingskader voor hergebruik van PFAS-houdende grond en baggerspecie of de regionale bodemkwaliteitskaart van toepassing.

## Bijlage 1 Topografische ligging van de locatie

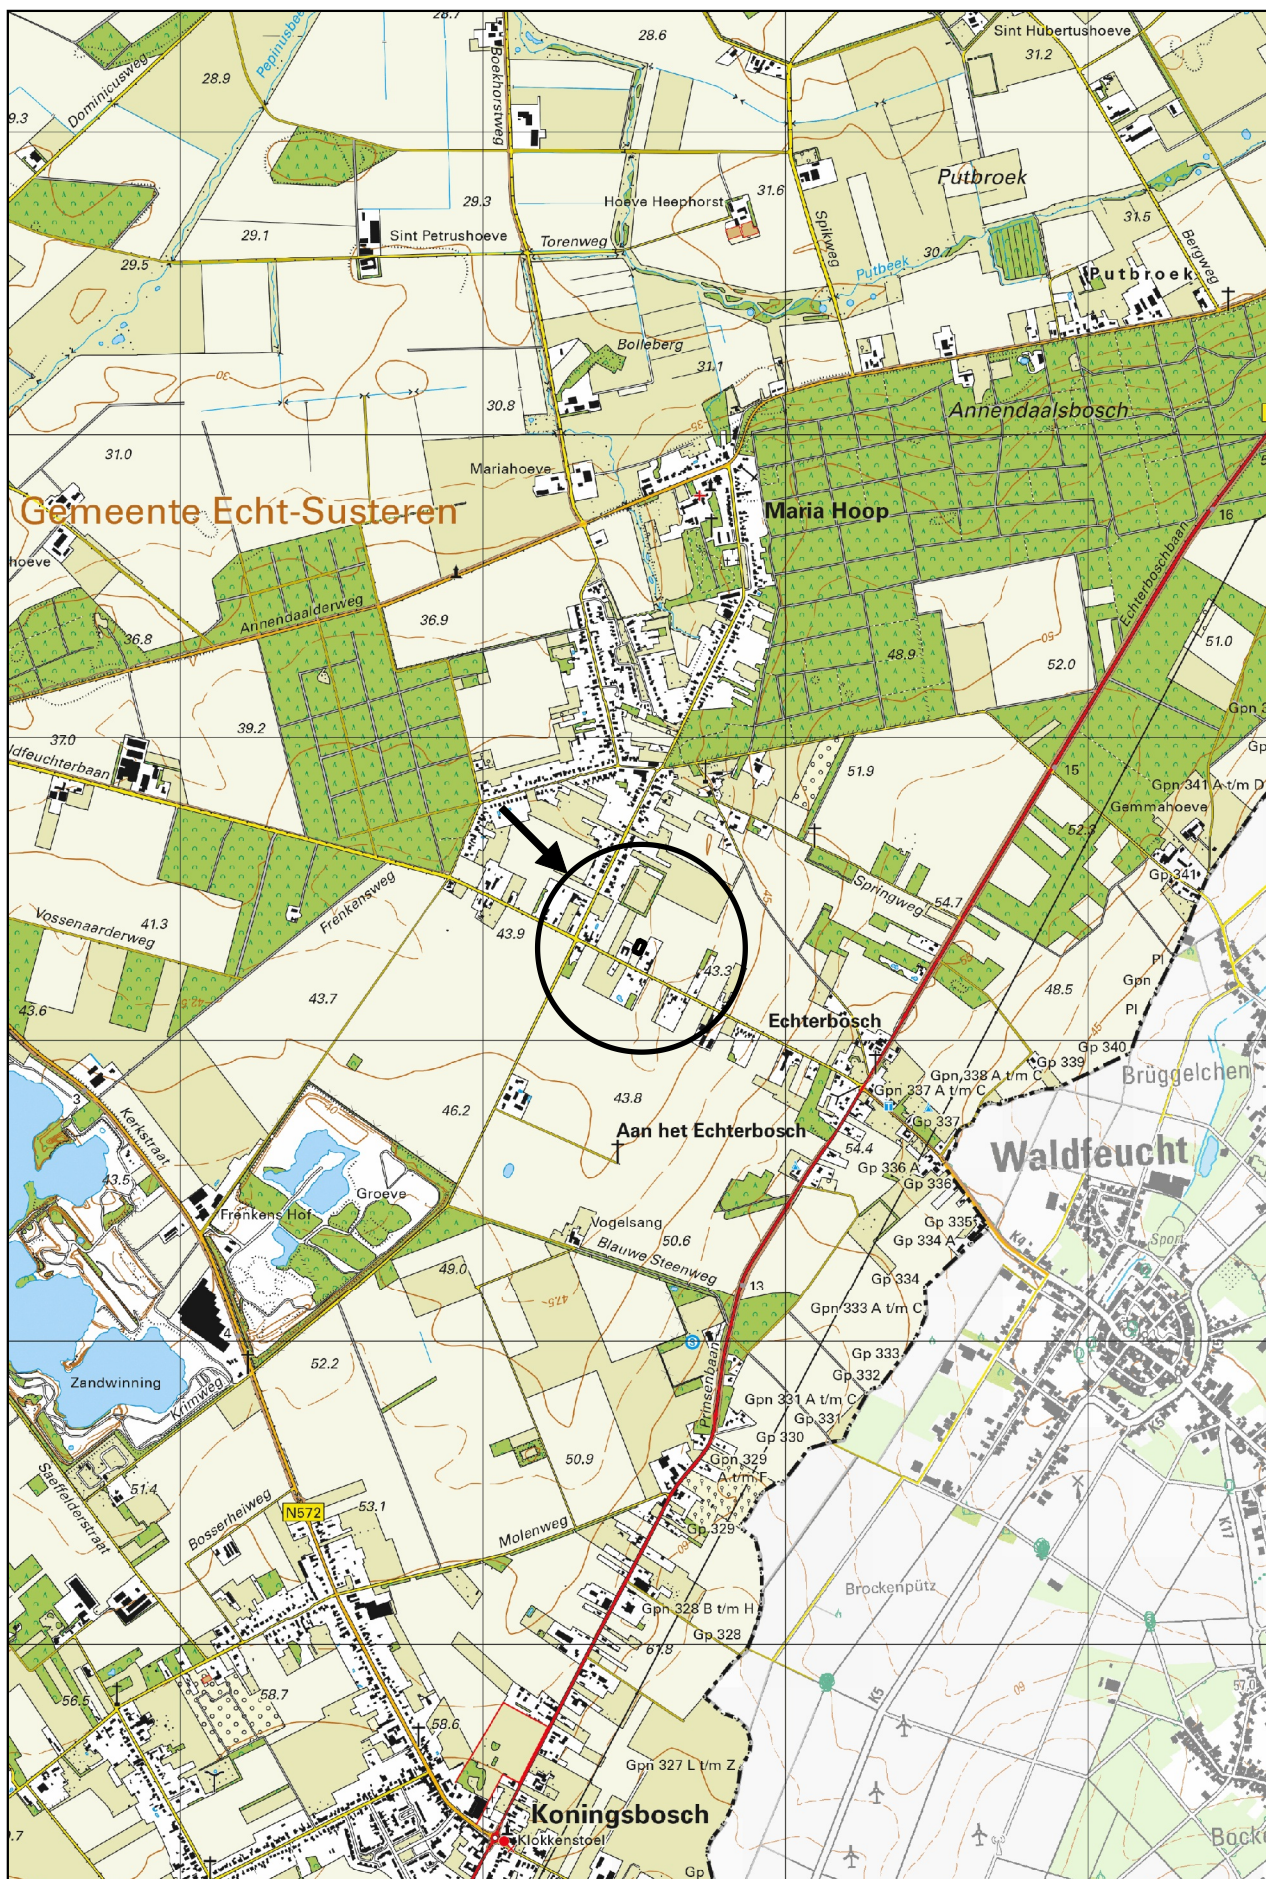

Schaal 1:25.000  
Deze kaart is noordgericht







Legenda

| Symbolen:                                                                           |                                   | Polygonen:   |                                                        | Boringen:                                                                             |                                                        |                                                                                       |                                                                  |
|-------------------------------------------------------------------------------------|-----------------------------------|---|--------------------------------------------------------|---------------------------------------------------------------------------------------|--------------------------------------------------------|---------------------------------------------------------------------------------------|------------------------------------------------------------------|
|    | Asfalt                            |   | Ontgravingsvak                                         |    | Boring tot 0,5 m -mv                                   |    | Gat asbestonderzoek 100x100x50 cm + boring tot 0,5 m -mv         |
|    | Klinker                           |   | Saneringslocatie                                       |    | Boring tot 1,0 m -mv                                   |    | Gat asbestonderzoek 100x100x50 cm + boring tot 1,0 m -mv         |
|    | Beton                             |   | Partij ontgraven grond                                 |    | Boring tot 1,5 m -mv                                   |    | Gat asbestonderzoek 100x100x50 cm + boring tot 1,5 m -mv         |
|    | Ontgravingsdiepte (m -mv)         |   | Toekomstige bebouwing                                  |    | Boring tot 2,0 m -mv                                   |    | Gat asbestonderzoek 100x100x50 cm + boring tot 2,0 m -mv         |
|    | Partijhoogte (m +mv)              |   | Voormalige bebouwing                                   |    | Boring tot 2,5 m -mv                                   |    | Gat asbestonderzoek 100x100x50 cm + boring tot 2,5 m -mv         |
|    | Opnamerichting foto               |   | Asfaltverharding                                       |    | Boring tot 3,0 m -mv                                   |    | Gat asbestonderzoek 100x100x50 cm + boring tot 3,0 m -mv         |
|    | Vloeistofdichte vloer             |   | Reparatievak asfalt                                    |    | Boring tot 3,5 m -mv                                   |    | Gat asbestonderzoek 100x100x50 cm + boring tot 3,5 m -mv         |
|    | Prefab betonnen vloerplaat        |   | Opslagtank (bovengronds)                               |    | Boring tot 4,0 m -mv                                   |    | Gat asbestonderzoek 100x100x50 cm + boring tot 4,0 m -mv         |
|    | Tegels                            |   | Opslagtank (bovengronds in lekbak)                     |    | Boring tot 4,5 m -mv                                   |    | Gat asbestonderzoek 100x100x50 cm + boring tot 4,5 m -mv         |
|    | Golfplaat (asbest verdacht)       |   | Opslagtank (ondergronds)                               |    | Boring tot 5,0 m -mv                                   |    | Gat asbestonderzoek 100x100x50 cm + boring tot 5,0 m -mv         |
|    | Boom                              |   | Struweel                                               |    | Peilbuis (diep)                                        |    | Gat asbestonderzoek 100x100x50 cm + peilbuis (diep)              |
|    | Bos                               |   | Haag                                                   |    | Peilbuis                                               |    | Gat asbestonderzoek 100x100x50 cm + peilbuis                     |
|    | Struiken                          | <div>Lijnen:</div> <div> Bebouwing</div> <div> Grens onderzoekslocatie</div> <div> Toekomstige bebouwing</div> <div> Voormalige bebouwing</div> <div> Beschoeiing</div> <div> Hekwerk</div> <div> Spoorlijn</div> <div> Wandmonster</div> |                                                        |    | Boring voorgaand onderzoek tot 0,5 m -mv               |    | Kernboring 80 mm                                                 |
|    | Gras                              |   |                                                        |    | Boring voorgaand onderzoek tot 1,0 m -mv               |    | Kernboring 120 mm                                                |
|    | Water                             |   |                                                        |    | Boring voorgaand onderzoek tot 1,5 m -mv               |    | Kernboring 120 mm + boring tot 0,5 m -mv                         |
|    | Braak                             |   |                                                        |    | Boring voorgaand onderzoek tot 2,0 m -mv               |    | Kernboring 120 mm + boring tot 1,0 m -mv                         |
|    | Grind                             |   |                                                        |    | Boring voorgaand onderzoek tot 2,5 m -mv               |    | Kernboring 120 mm + boring tot 1,5 m -mv                         |
|  | Onverhard                         |   | Boring voorgaand onderzoek tot 3,0 m -mv               |  | Kernboring 120 mm + boring tot 2,0 m -mv               |  | Kernboring 120 mm + boring tot 2,5 m -mv                         |
|  | Puinverharding                    |   | Boring voorgaand onderzoek tot 3,5 m -mv               |  | Boring voorgaand onderzoek tot 4,0 m -mv               |  | Kernboring 120 mm + boring tot 3,0 m -mv                         |
|  | Talud                             |   | Boring voorgaand onderzoek tot 4,0 m -mv               |  | Boring voorgaand onderzoek tot 4,5 m -mv               |  | Kernboring 120 mm + boring tot 3,5 m -mv                         |
|  | Spoorbaan                         |   | Boring voorgaand onderzoek tot 4,5 m -mv               |  | Boring voorgaand onderzoek tot 5,0 m -mv               |  | Kernboring 120 mm + boring tot 4,0 m -mv                         |
|  | Fietspad                          |   | Boring voorgaand onderzoek tot 5,0 m -mv               |  | Peilbuis voorgaand onderzoek (diep)                    |  | Kernboring 120 mm + boring tot 4,5 m -mv                         |
|  | Parkeerplaats                     |   | Peilbuis voorgaand onderzoek                           |  | Gat asbestonderzoek 30x30x50 cm                        |  | Kernboring 120 mm + boring tot 5,0 m -mv                         |
|  | Duiker                            |   | Gat asbestonderzoek 30x30x50 cm                        |  | Gat asbestonderzoek 30x30x50 cm + boring tot 0,5 m -mv |  | Kernboring + gat asbestonderzoek 30x30x50 + boring tot 0,5 m -mv |
|  | Voormalige duiker                 |   | Gat asbestonderzoek 30x30x50 cm + boring tot 0,5 m -mv |  | Gat asbestonderzoek 30x30x50 cm + boring tot 1,0 m -mv |  | Kernboring + gat asbestonderzoek 30x30x50 + boring tot 1,0 m -mv |
|  | Trafo                             |   | Gat asbestonderzoek 30x30x50 cm + boring tot 1,0 m -mv |  | Gat asbestonderzoek 30x30x50 cm + boring tot 1,5 m -mv |  | Kernboring + gat asbestonderzoek 30x30x50 + boring tot 1,5 m -mv |
|  | Pomp                              |   | Gat asbestonderzoek 30x30x50 cm + boring tot 1,5 m -mv |  | Gat asbestonderzoek 30x30x50 cm + boring tot 2,0 m -mv |  | Kernboring + gat asbestonderzoek 30x30x50 + boring tot 2,0 m -mv |
|  | Olie/vetafscheider                |   | Gat asbestonderzoek 30x30x50 cm + boring tot 2,0 m -mv |  | Gat asbestonderzoek 30x30x50 cm + boring tot 2,5 m -mv |  | Kernboring + gat asbestonderzoek 30x30x50 + boring tot 2,5 m -mv |
|  | Mangat                            |   | Gat asbestonderzoek 30x30x50 cm + boring tot 2,5 m -mv |  | Gat asbestonderzoek 30x30x50 cm + boring tot 3,0 m -mv |  | Kernboring + gat asbestonderzoek 30x30x50 + boring tot 3,0 m -mv |
|  | Riool inspectieput                |   | Gat asbestonderzoek 30x30x50 cm + boring tot 3,0 m -mv |  | Gat asbestonderzoek 30x30x50 cm + boring tot 3,5 m -mv |  | Kernboring + gat asbestonderzoek 30x30x50 + boring tot 3,5 m -mv |
|  | Zinkput                           |   | Gat asbestonderzoek 30x30x50 cm + boring tot 3,5 m -mv |  | Gat asbestonderzoek 30x30x50 cm + boring tot 4,0 m -mv |  | Kernboring + gat asbestonderzoek 30x30x50 + boring tot 4,0 m -mv |
|  | Ontluchting                       |   | Gat asbestonderzoek 30x30x50 cm + boring tot 4,0 m -mv |  | Gat asbestonderzoek 30x30x50 cm + boring tot 4,5 m -mv |  | Kernboring + gat asbestonderzoek 30x30x50 + boring tot 4,5 m -mv |
|  | Vulpunt                           |   | Gat asbestonderzoek 30x30x50 cm + boring tot 4,5 m -mv |  | Gat asbestonderzoek 30x30x50 cm + boring tot 5,0 m -mv |  | Kernboring + gat asbestonderzoek 30x30x50 + boring tot 5,0 m -mv |
|  | Sleuf asbestonderzoek 200x40x50cm |   | Gat asbestonderzoek 30x30x50 cm + peilbuis (diep)      |  | Gat asbestonderzoek 30x30x50 cm + peilbuis             |  | Kernboring + gat asbestonderzoek 30x30x50 + peilbuis (diep)      |
|                                                                                     |                                   |   | Kernboring + gat asbestonderzoek 30x30x50 + peilbuis   |  | Boring tot 0,5 m -waterbodem                           |  | Boring tot 1,0 m -waterbodem                                     |
|                                                                                     |                                   |   | Boring tot 0,5 m -mv                                   |  | Gat asbestonderzoek 100x100x50 cm                      |                                                                                       |                                                                  |

## Bijlage 2b Foto's onderzoekslocatie



Foto 1.



Foto 2.



## Bijlage 2b Foto's onderzoekslocatie



Foto 3.



Foto 4.

