



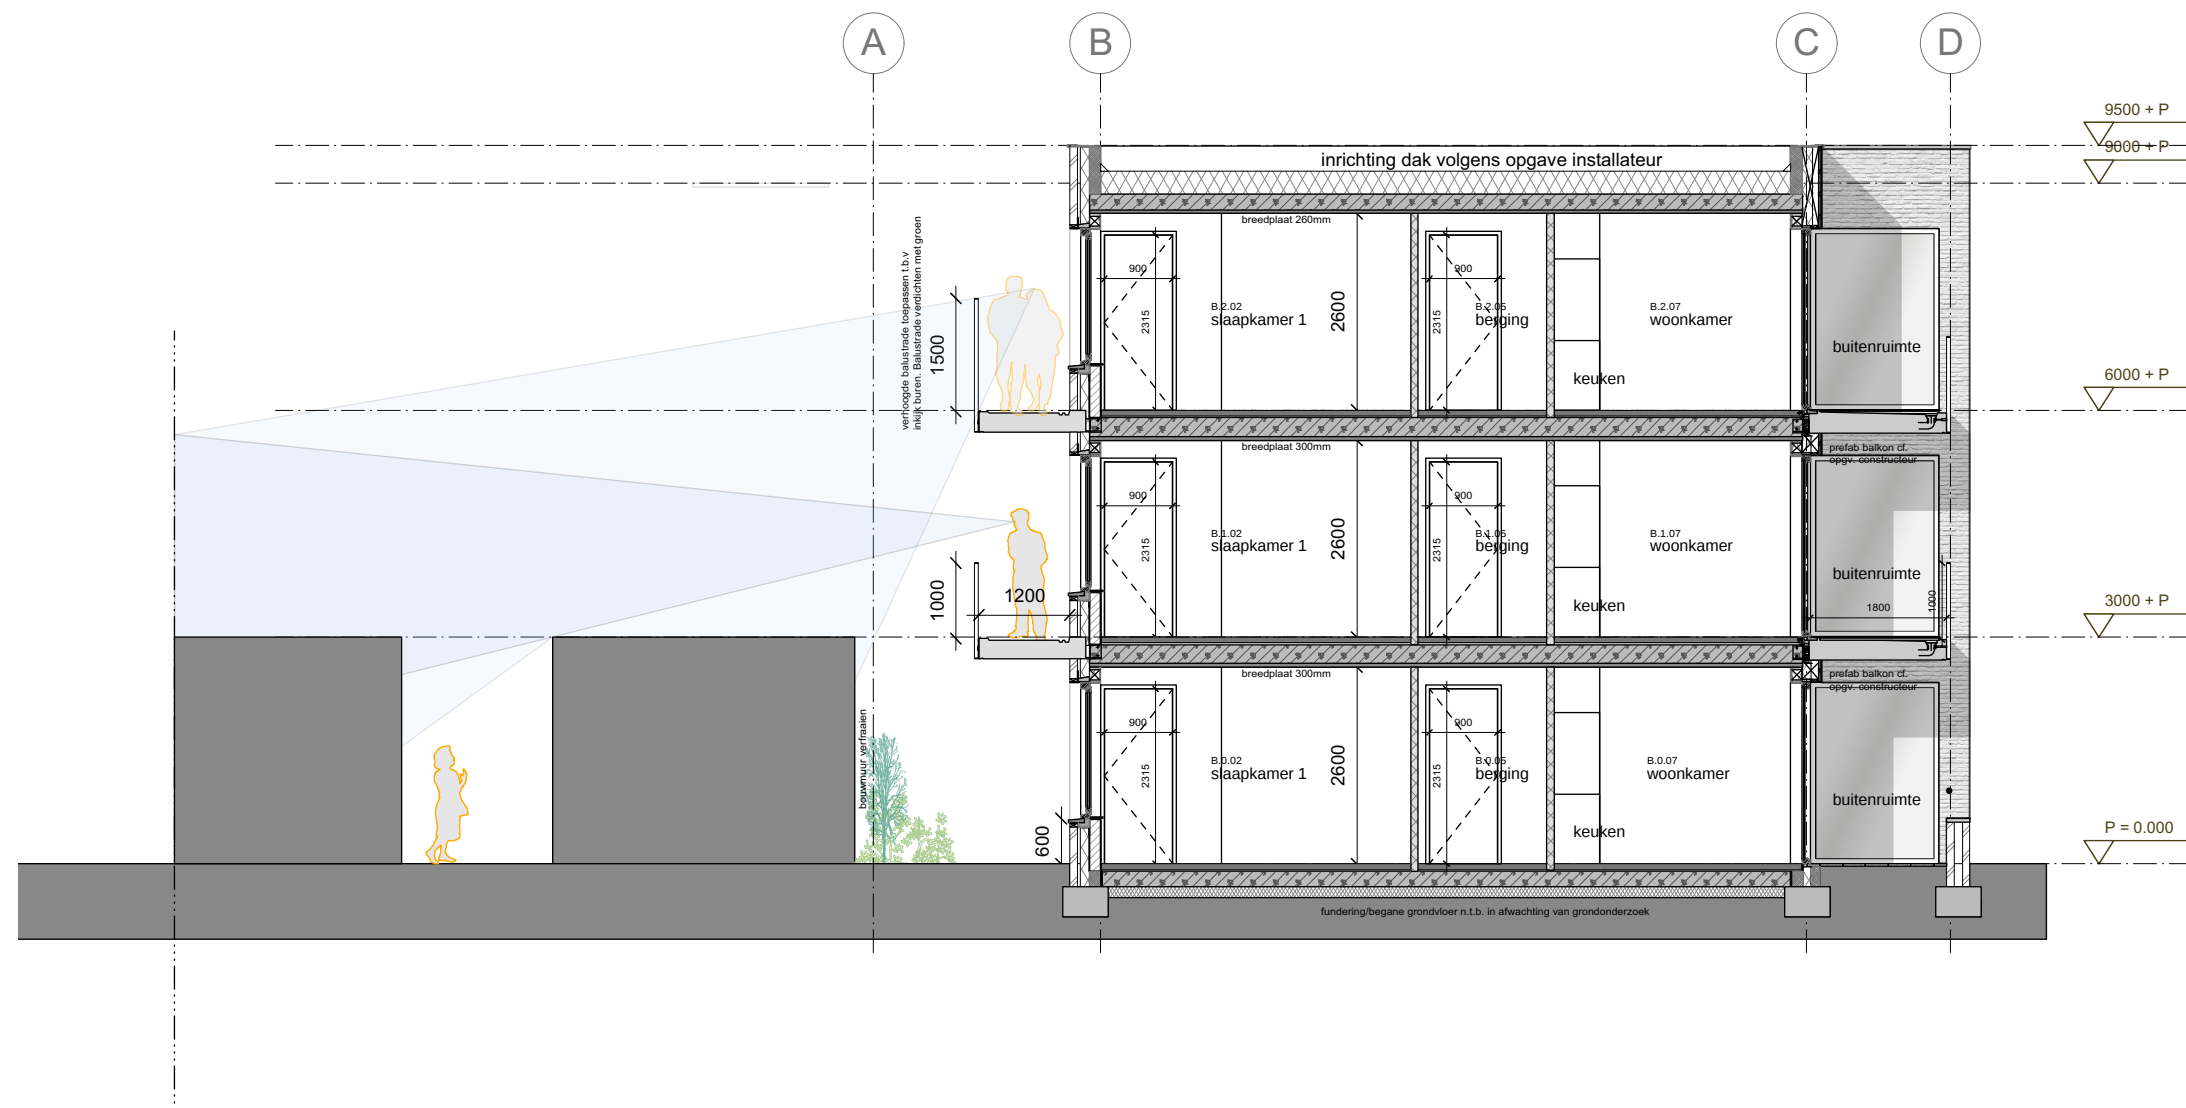


# Doorsnede A

1:100

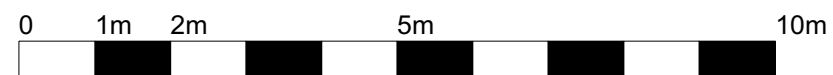

schaal 1:100

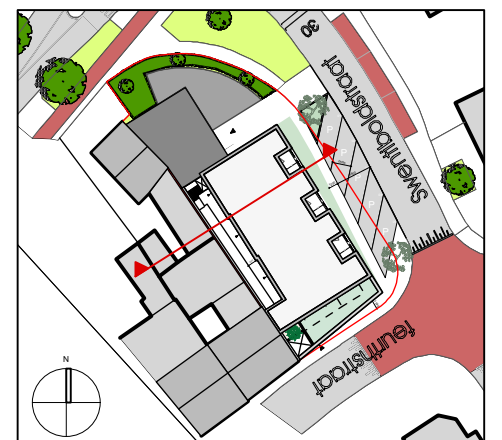


situatietekening schaal 1:1000




## Doorsnede B

1:100

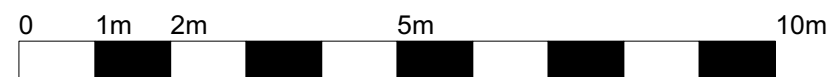

schaal 1:100

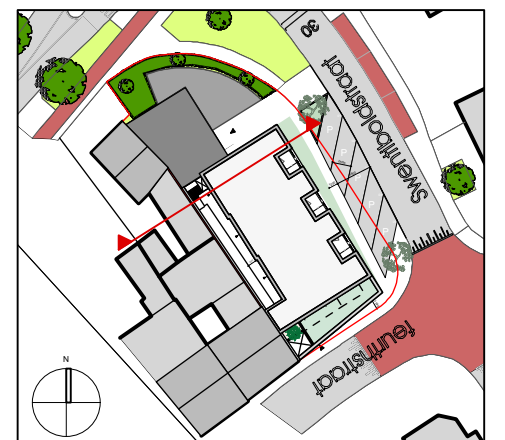

situatietekening schaal 1:1000