



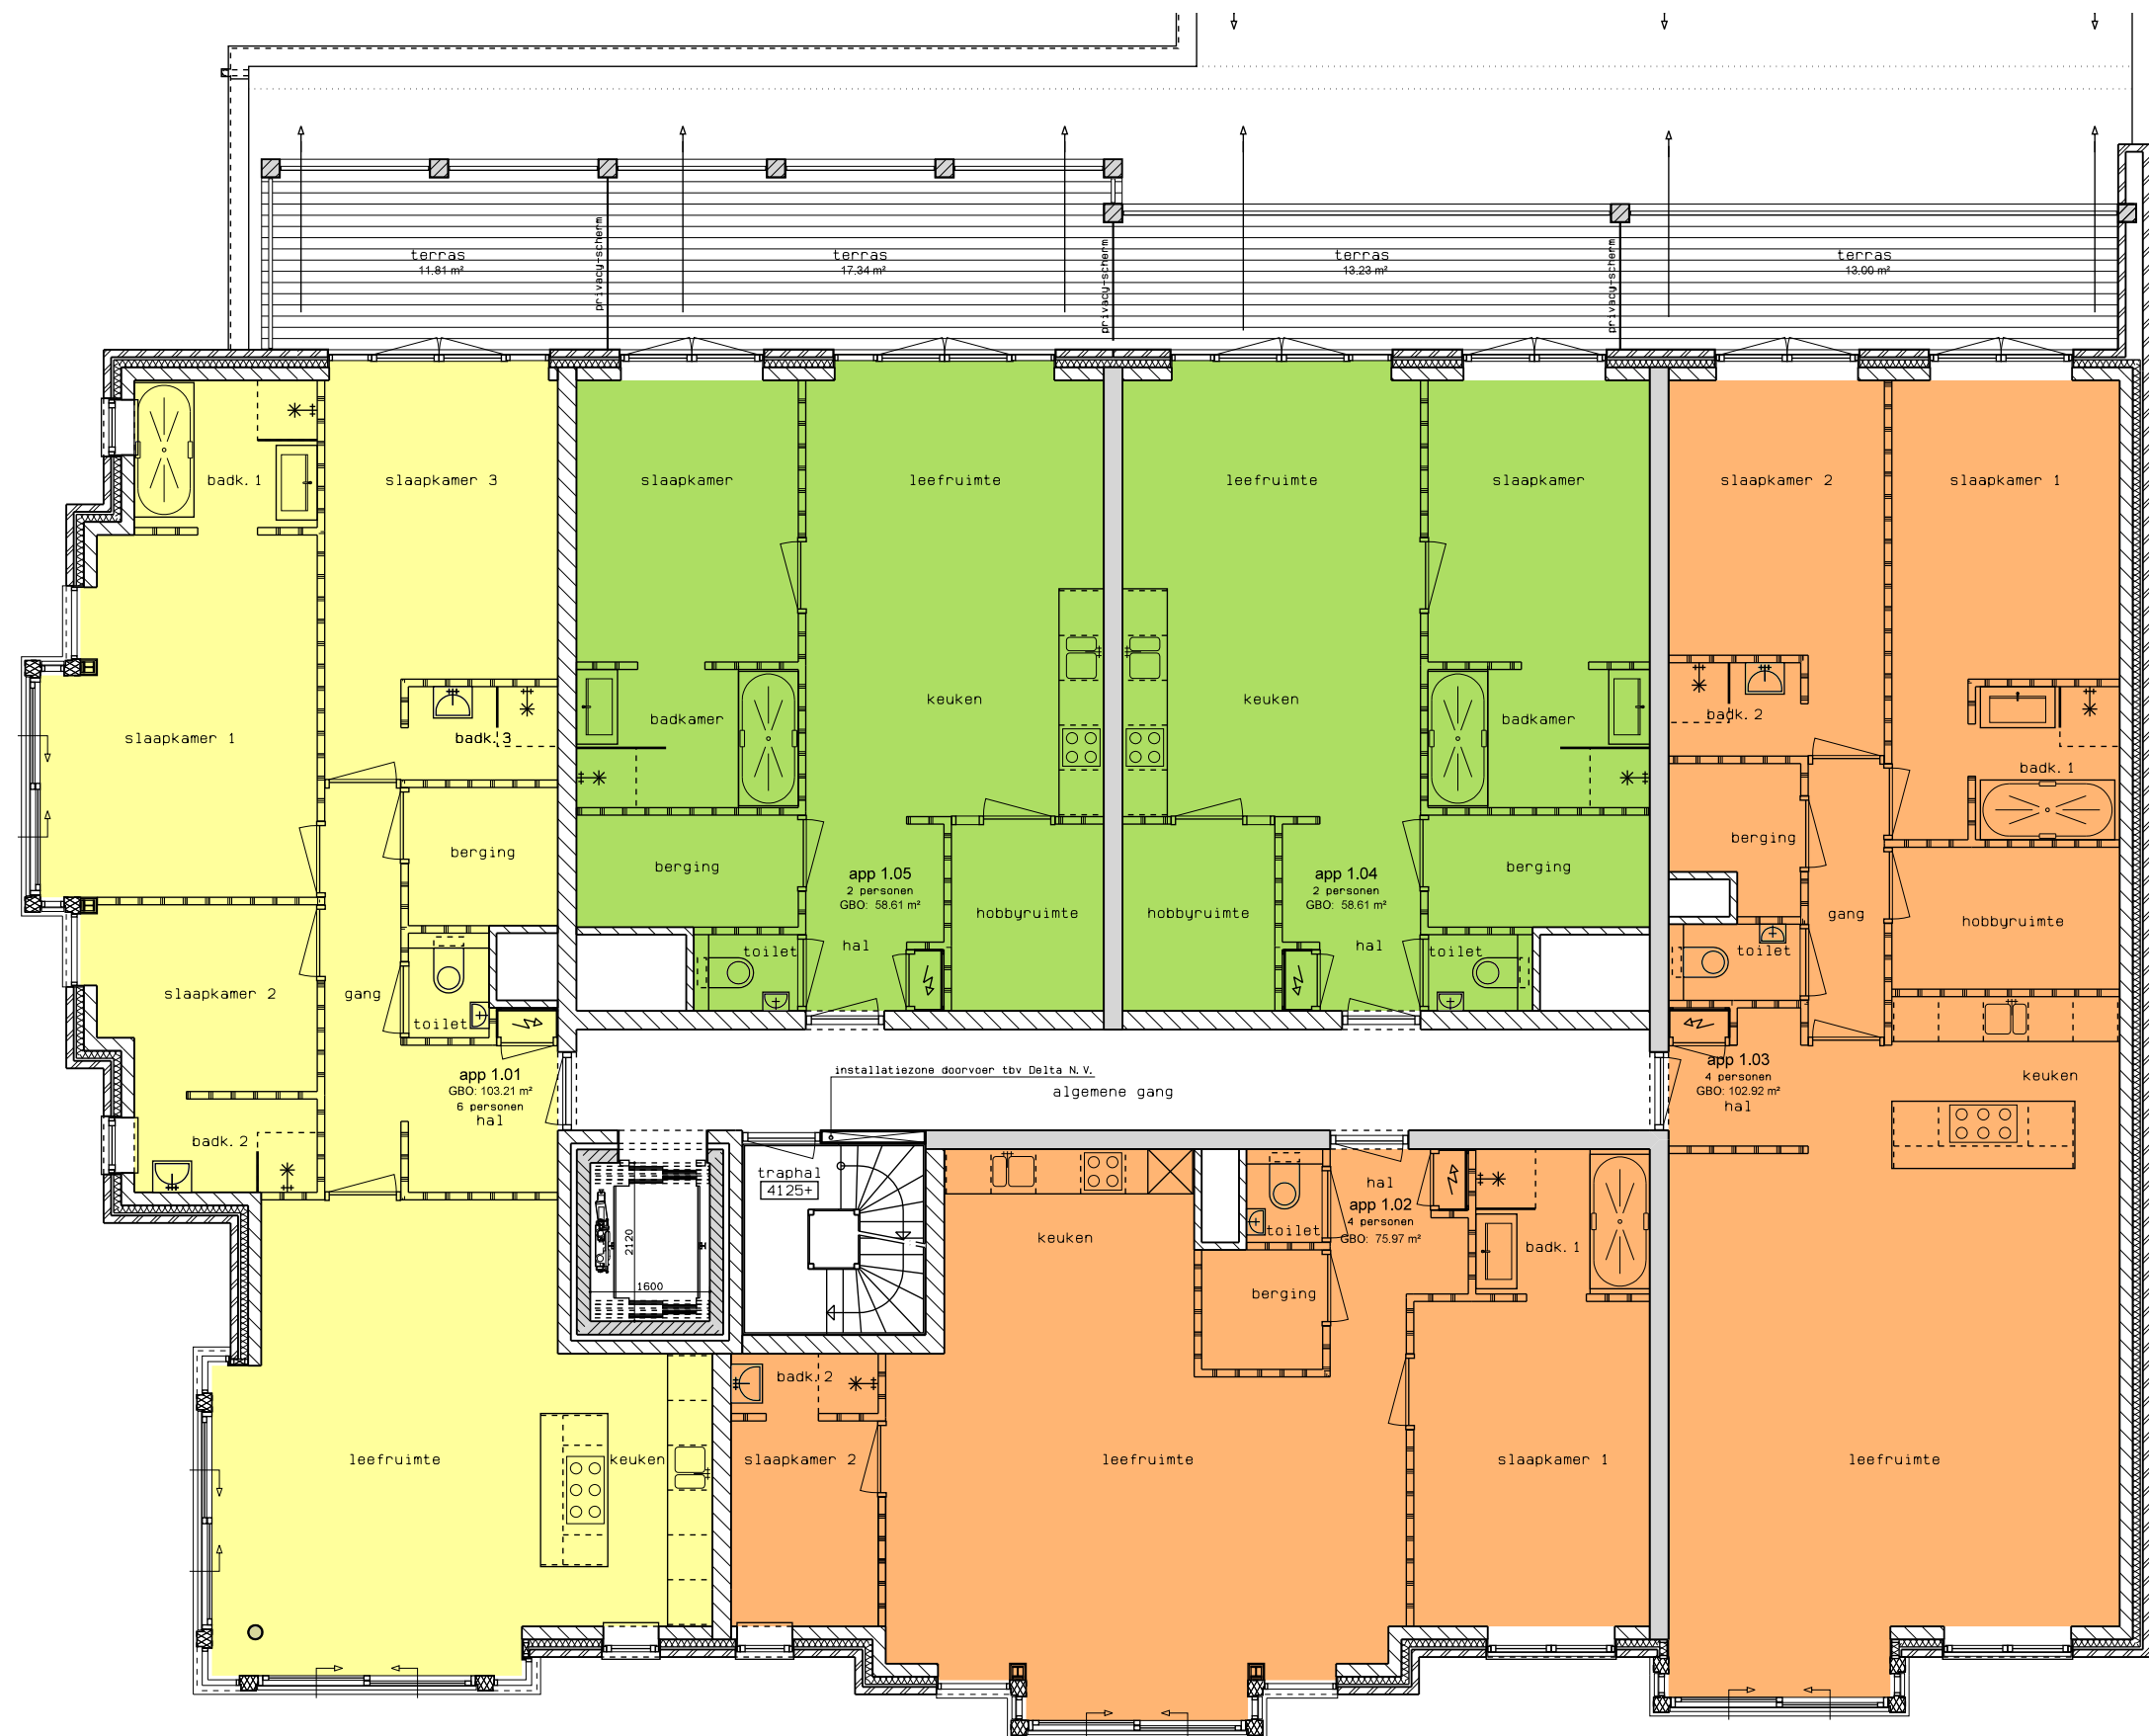

eerste verdieping



tweede verdieping

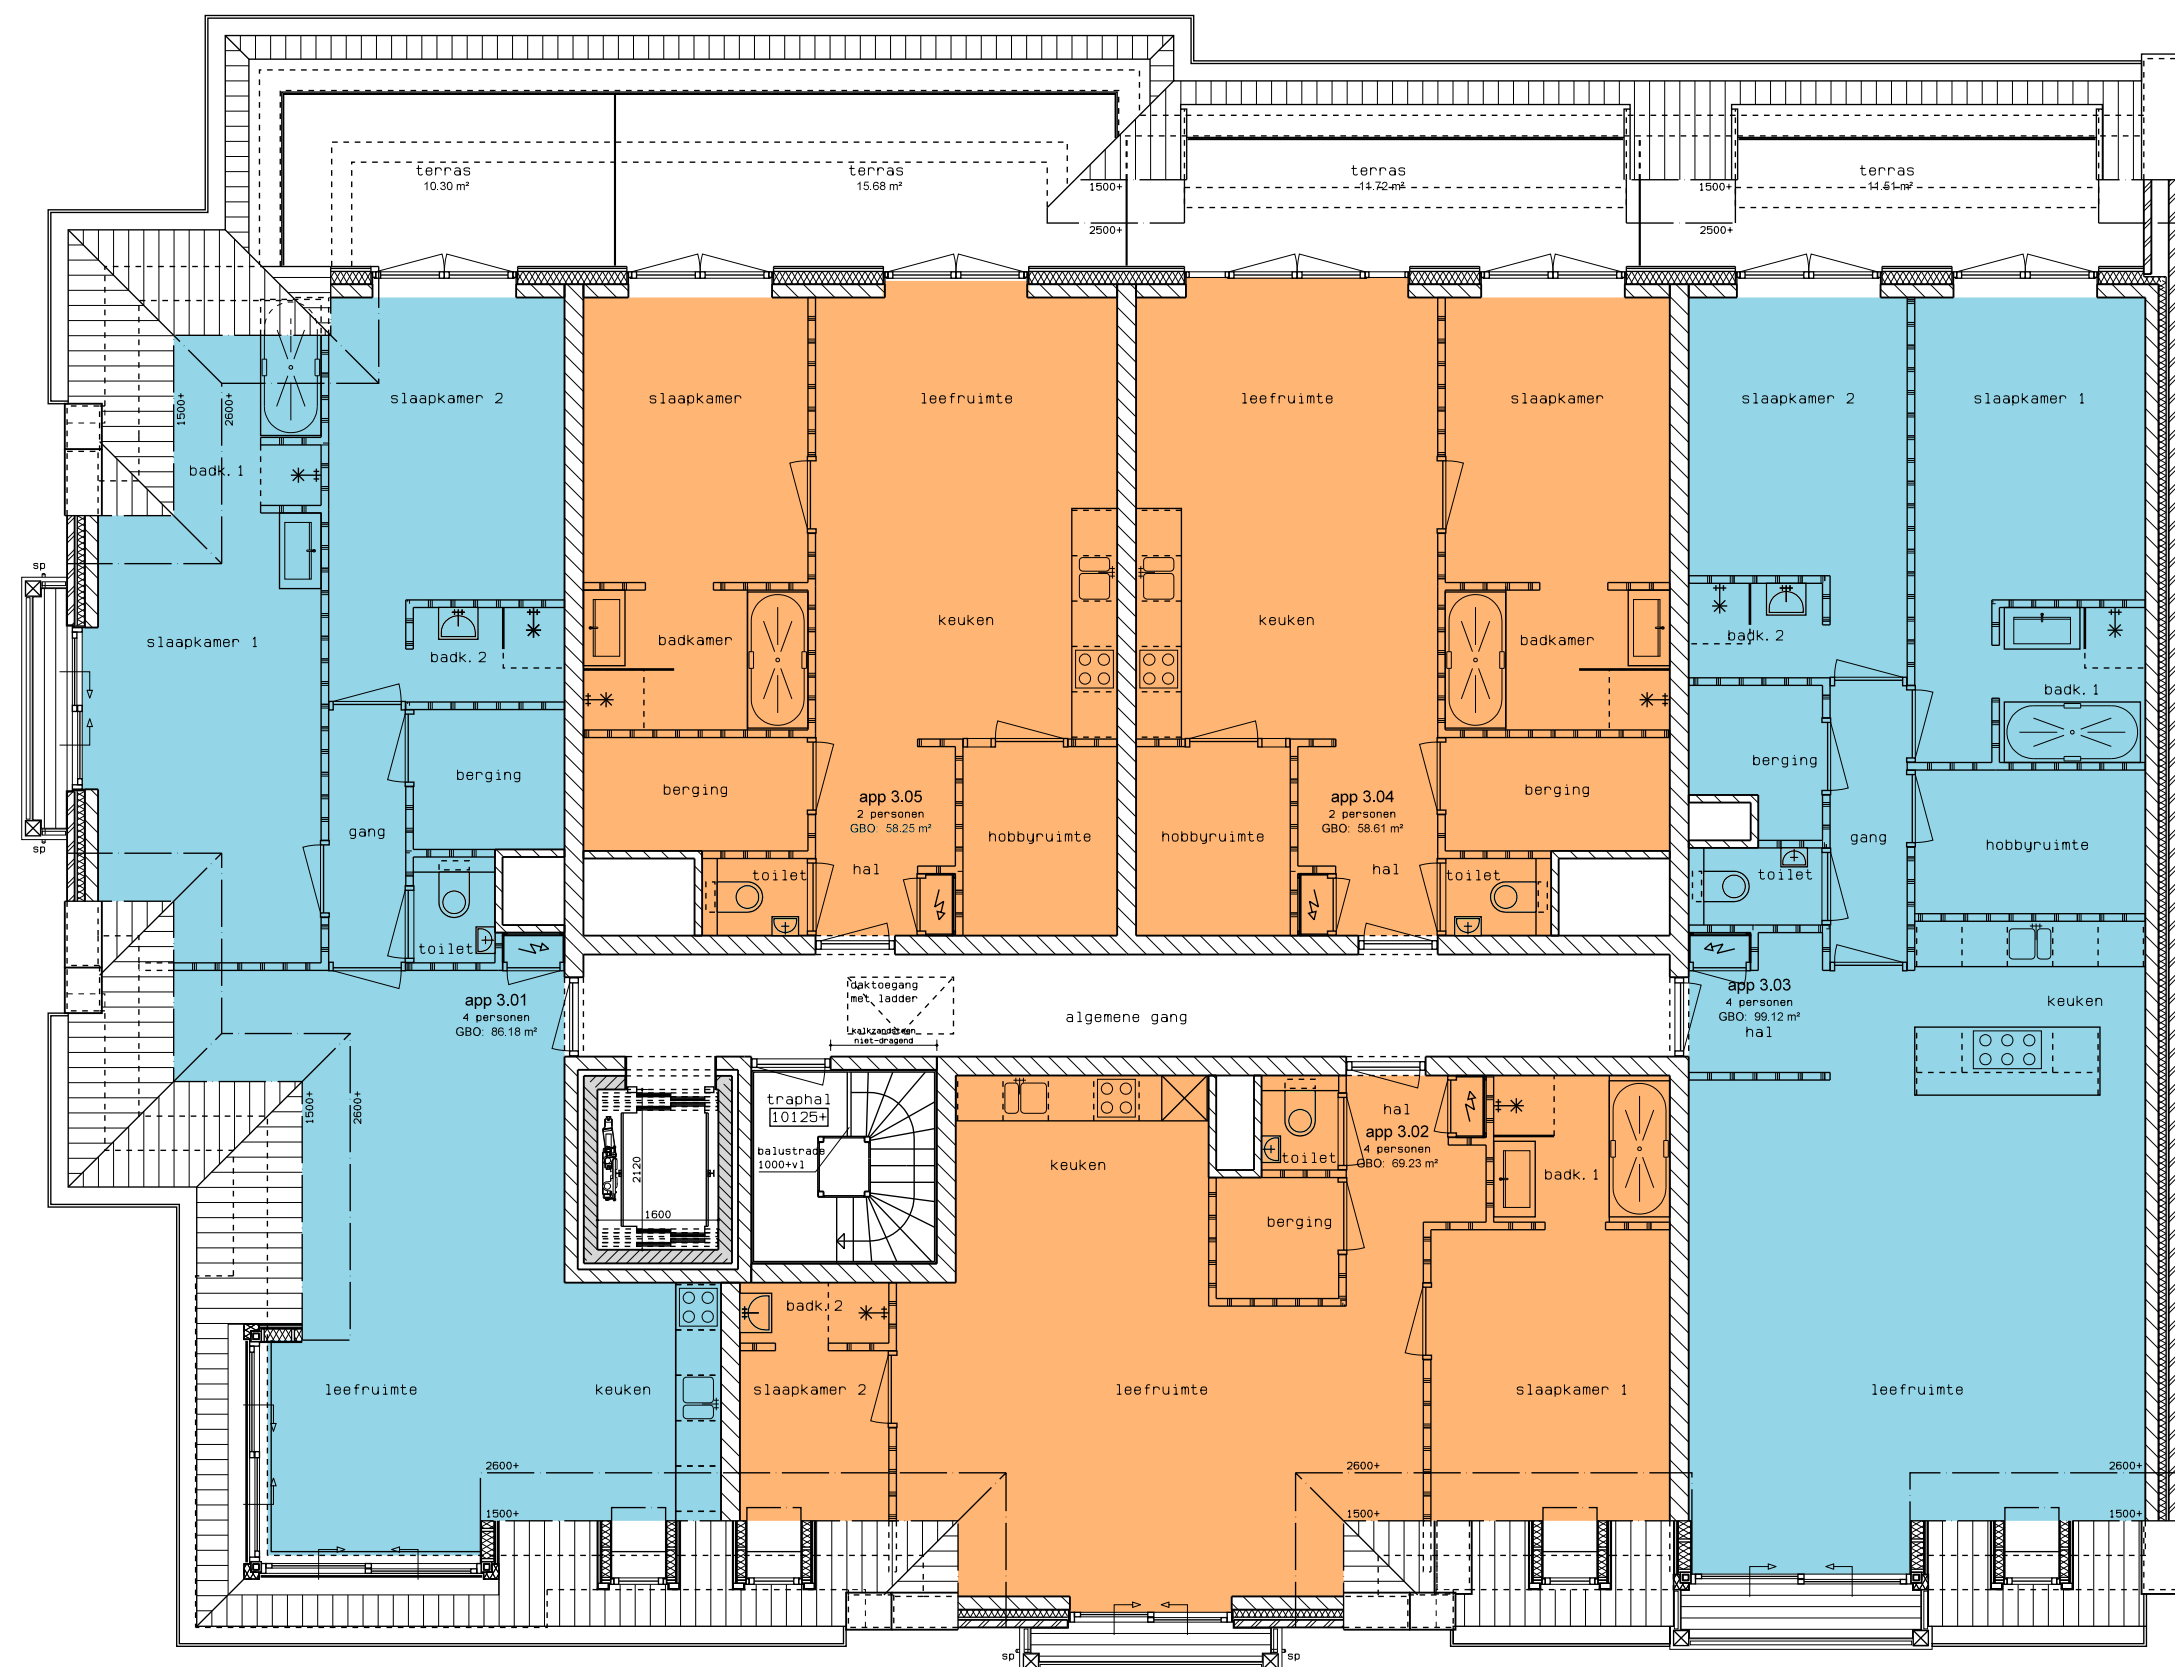

derde verdieping

renvooi:

- a. Wonen:
Er wordt één appartement (nummer 1.01) op de eerste verdieping aangemerkt voor permanent wonen.
- b. Additioneel:
Een appartement op de tweede verdieping en twee appartementen (nummers 2.01, 3.01 en 3.03), hebben een minimale verkoopprijs van 500.000 VON (op basis koopakte inclusief reguliere aanhorigheden zoals één parkeerplaats en een berging) en een minimale prijs per m2 GBO van 4.000 VON. Deze appartementen kunnen zowel permanent, deeltijd als verhuur worden gebruikt.
- c. Appartementen voor verblijfsrecreatie zonder verplichte verhuur:
In totaal zeven appartementen, twee op de eerste, twee op de tweede en drie op de derde verdieping, vallen niet in de additionele groep (nummers 1.02, 1.03, 2.02, 2.03, 3.02, 3.04 en 3.05), maar dienen niet verplicht te worden verhuurd.
- d. Appartementen voor verblijfsrecreatie met verplichte verhuur:
Twee appartementen op de eerste verdieping en twee appartementen op de tweede verdieping nummers 1.04, 1.05, 2.04 en 2.05), vallen niet in de additionele groep en dienen verplicht te worden verhuurd.



Verhage – Lemahieu
ruimteplanning & vastgoed

Rondweg 1
4524 JL Sluis
www.verhage-lemahieu.nl

0117 – 760160
info@verhage-lemahieu.nl

Nieuwbouw recreatie appartementen
Boulevard de Wielingen 33 Cadzand-Bad

Mercurius Breskens B.V.



MARK ARCHITECTEN

bouwvoorbereidings-tekening
appartement categorieën

werknnummer	rev.	datum	omschrijving
18-038	-	07-02-19	aanvulling vergunningsaanvraag
	A	25-04-19	t.b.v. nieuwe vergunningsaanvraag
	B		
	C		
B 25A	D		
	E		
	F		
	G		
schaal	1:100		
formaat:	A1		



HUIGH
BOUWADVIES

Herendreef 24
4527 AJ Aardenburg
www.huighbouwadvies.nl

06 – 25383580
0117 – 383394
info@huighbouwadvies.nl