
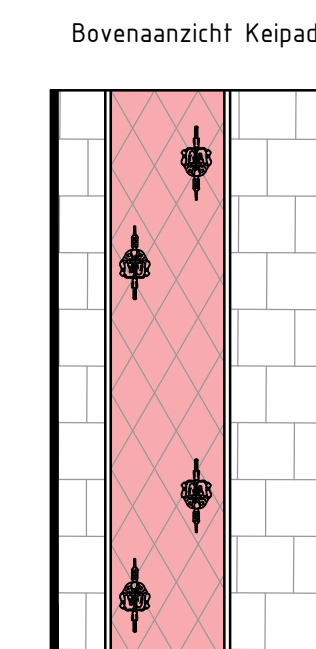
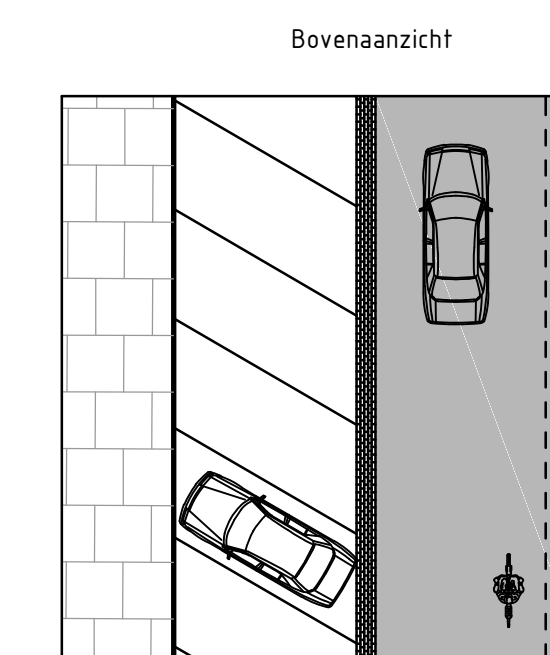
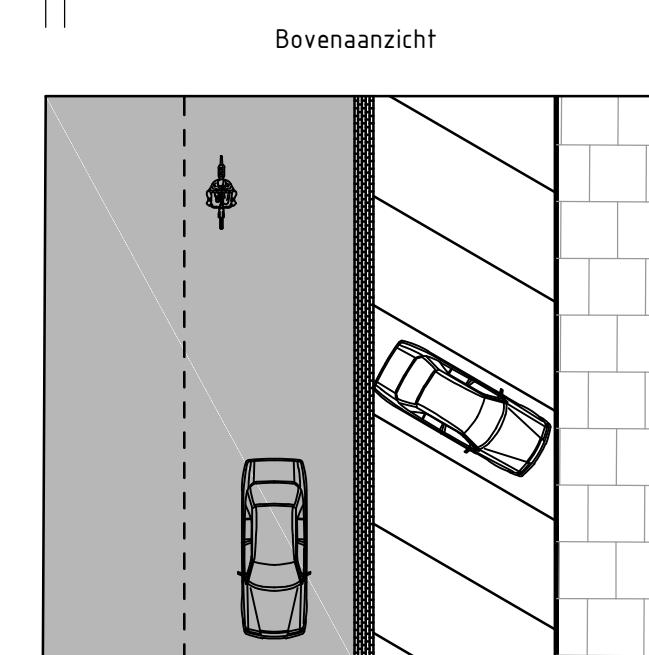
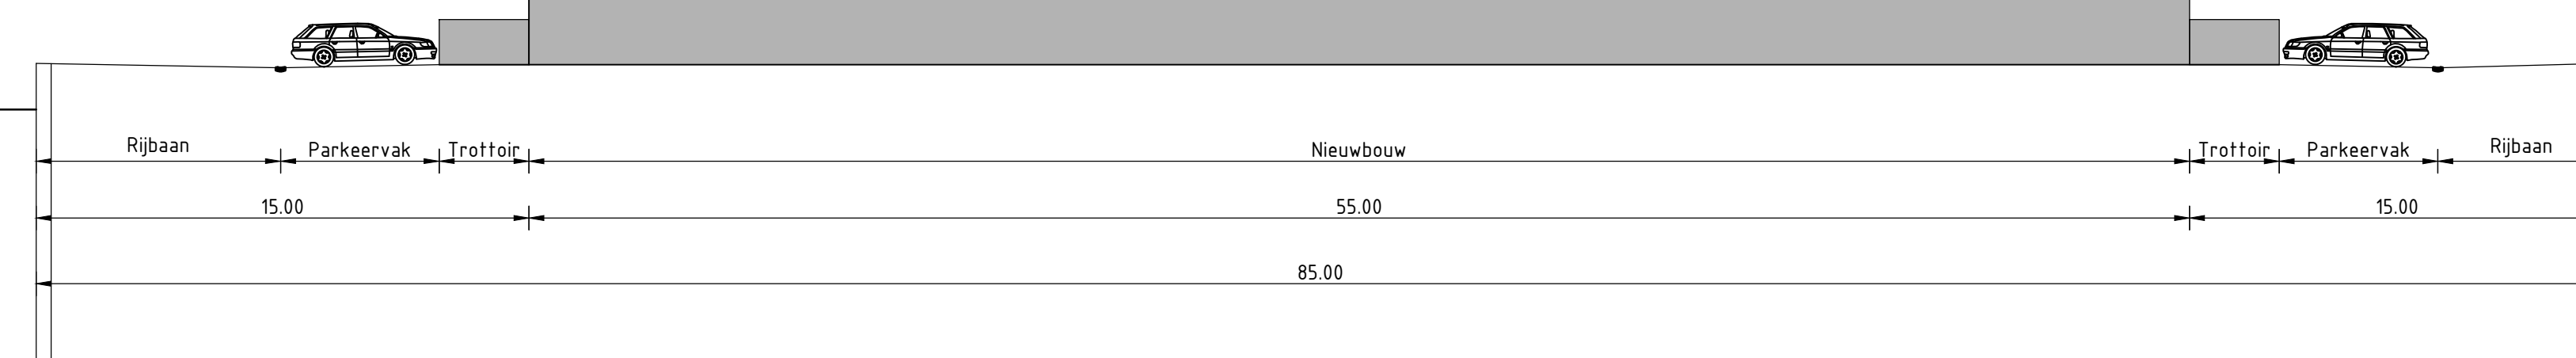
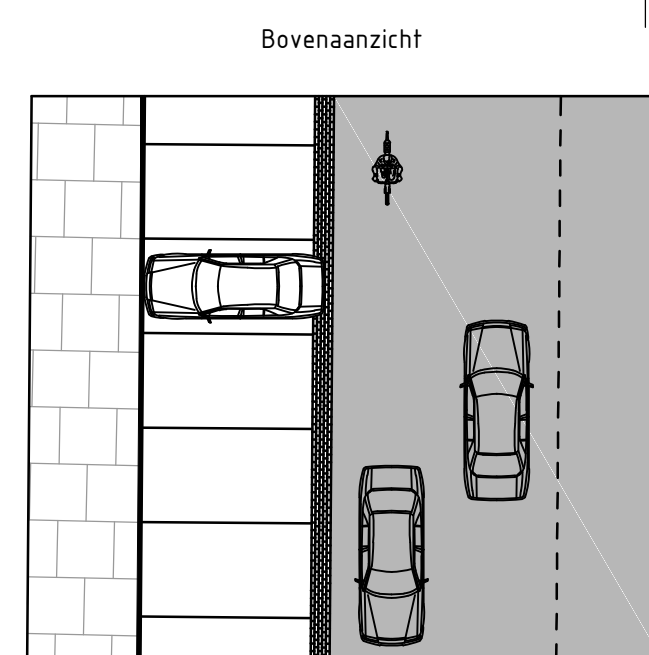
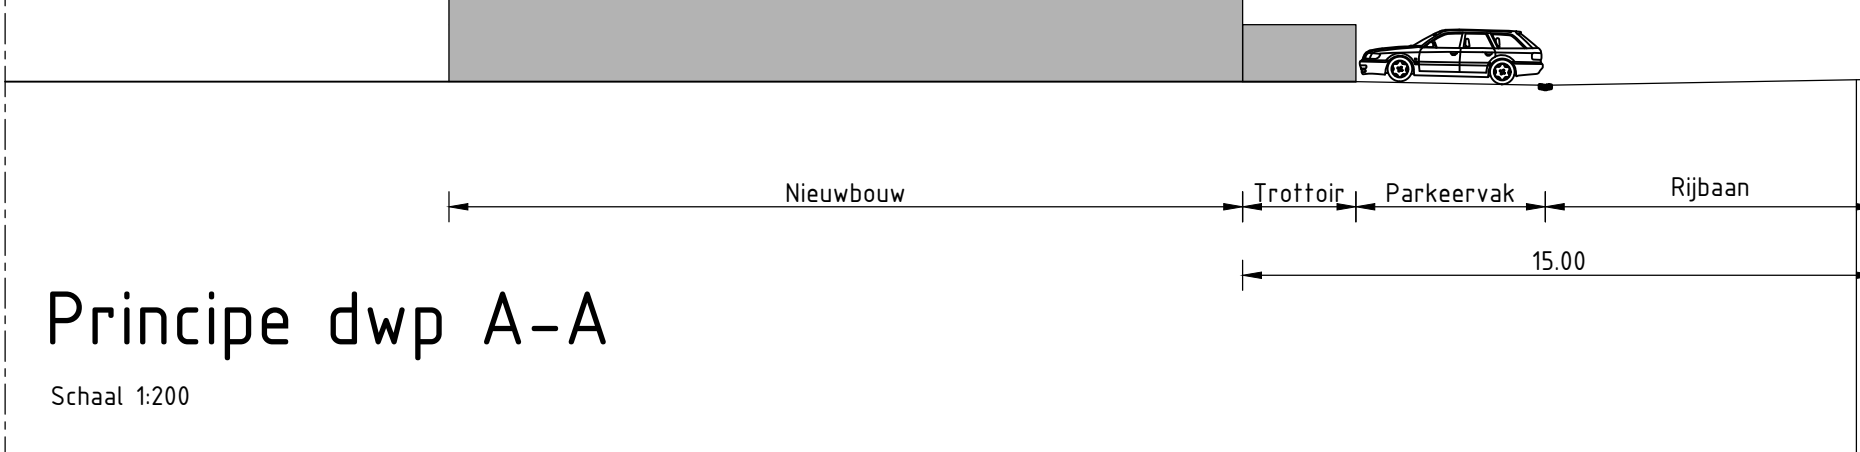
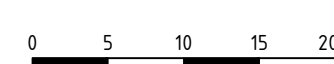


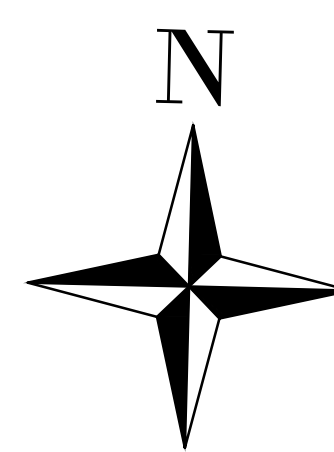

- | | |
|---|---|
|  | Bestaande situatie |
|  | Nieuwe situatie |
|  | Nieuw ribpaan |
|  | Trottoir (verhouding verhard / groen nader uit te werken) |
|  | Laden en lossen |
|  | Fietspad |
|  | Bescreening t.b.v. brandveilig speelplaats |
|  | Zoekactie PP |

Aveco de Bondt is niet verantwoordelijk voor de maatvoering van de bouwblokken.

Deze tekening heeft de status 'concept', hier kunnen geen rechten aan worden ontleend.

[illegible]

thaven Breskens
prijg ontwerp
zicht - dwarsprofiel