


VLAMINGPOLDERWEG 2

VOORONTWERP



STATUS: VOORLOPIG
DATUM: 6 MAART 2023

FORMAAT: A3
SCHAAL: 1:200



MARK
ARCHITECTEN

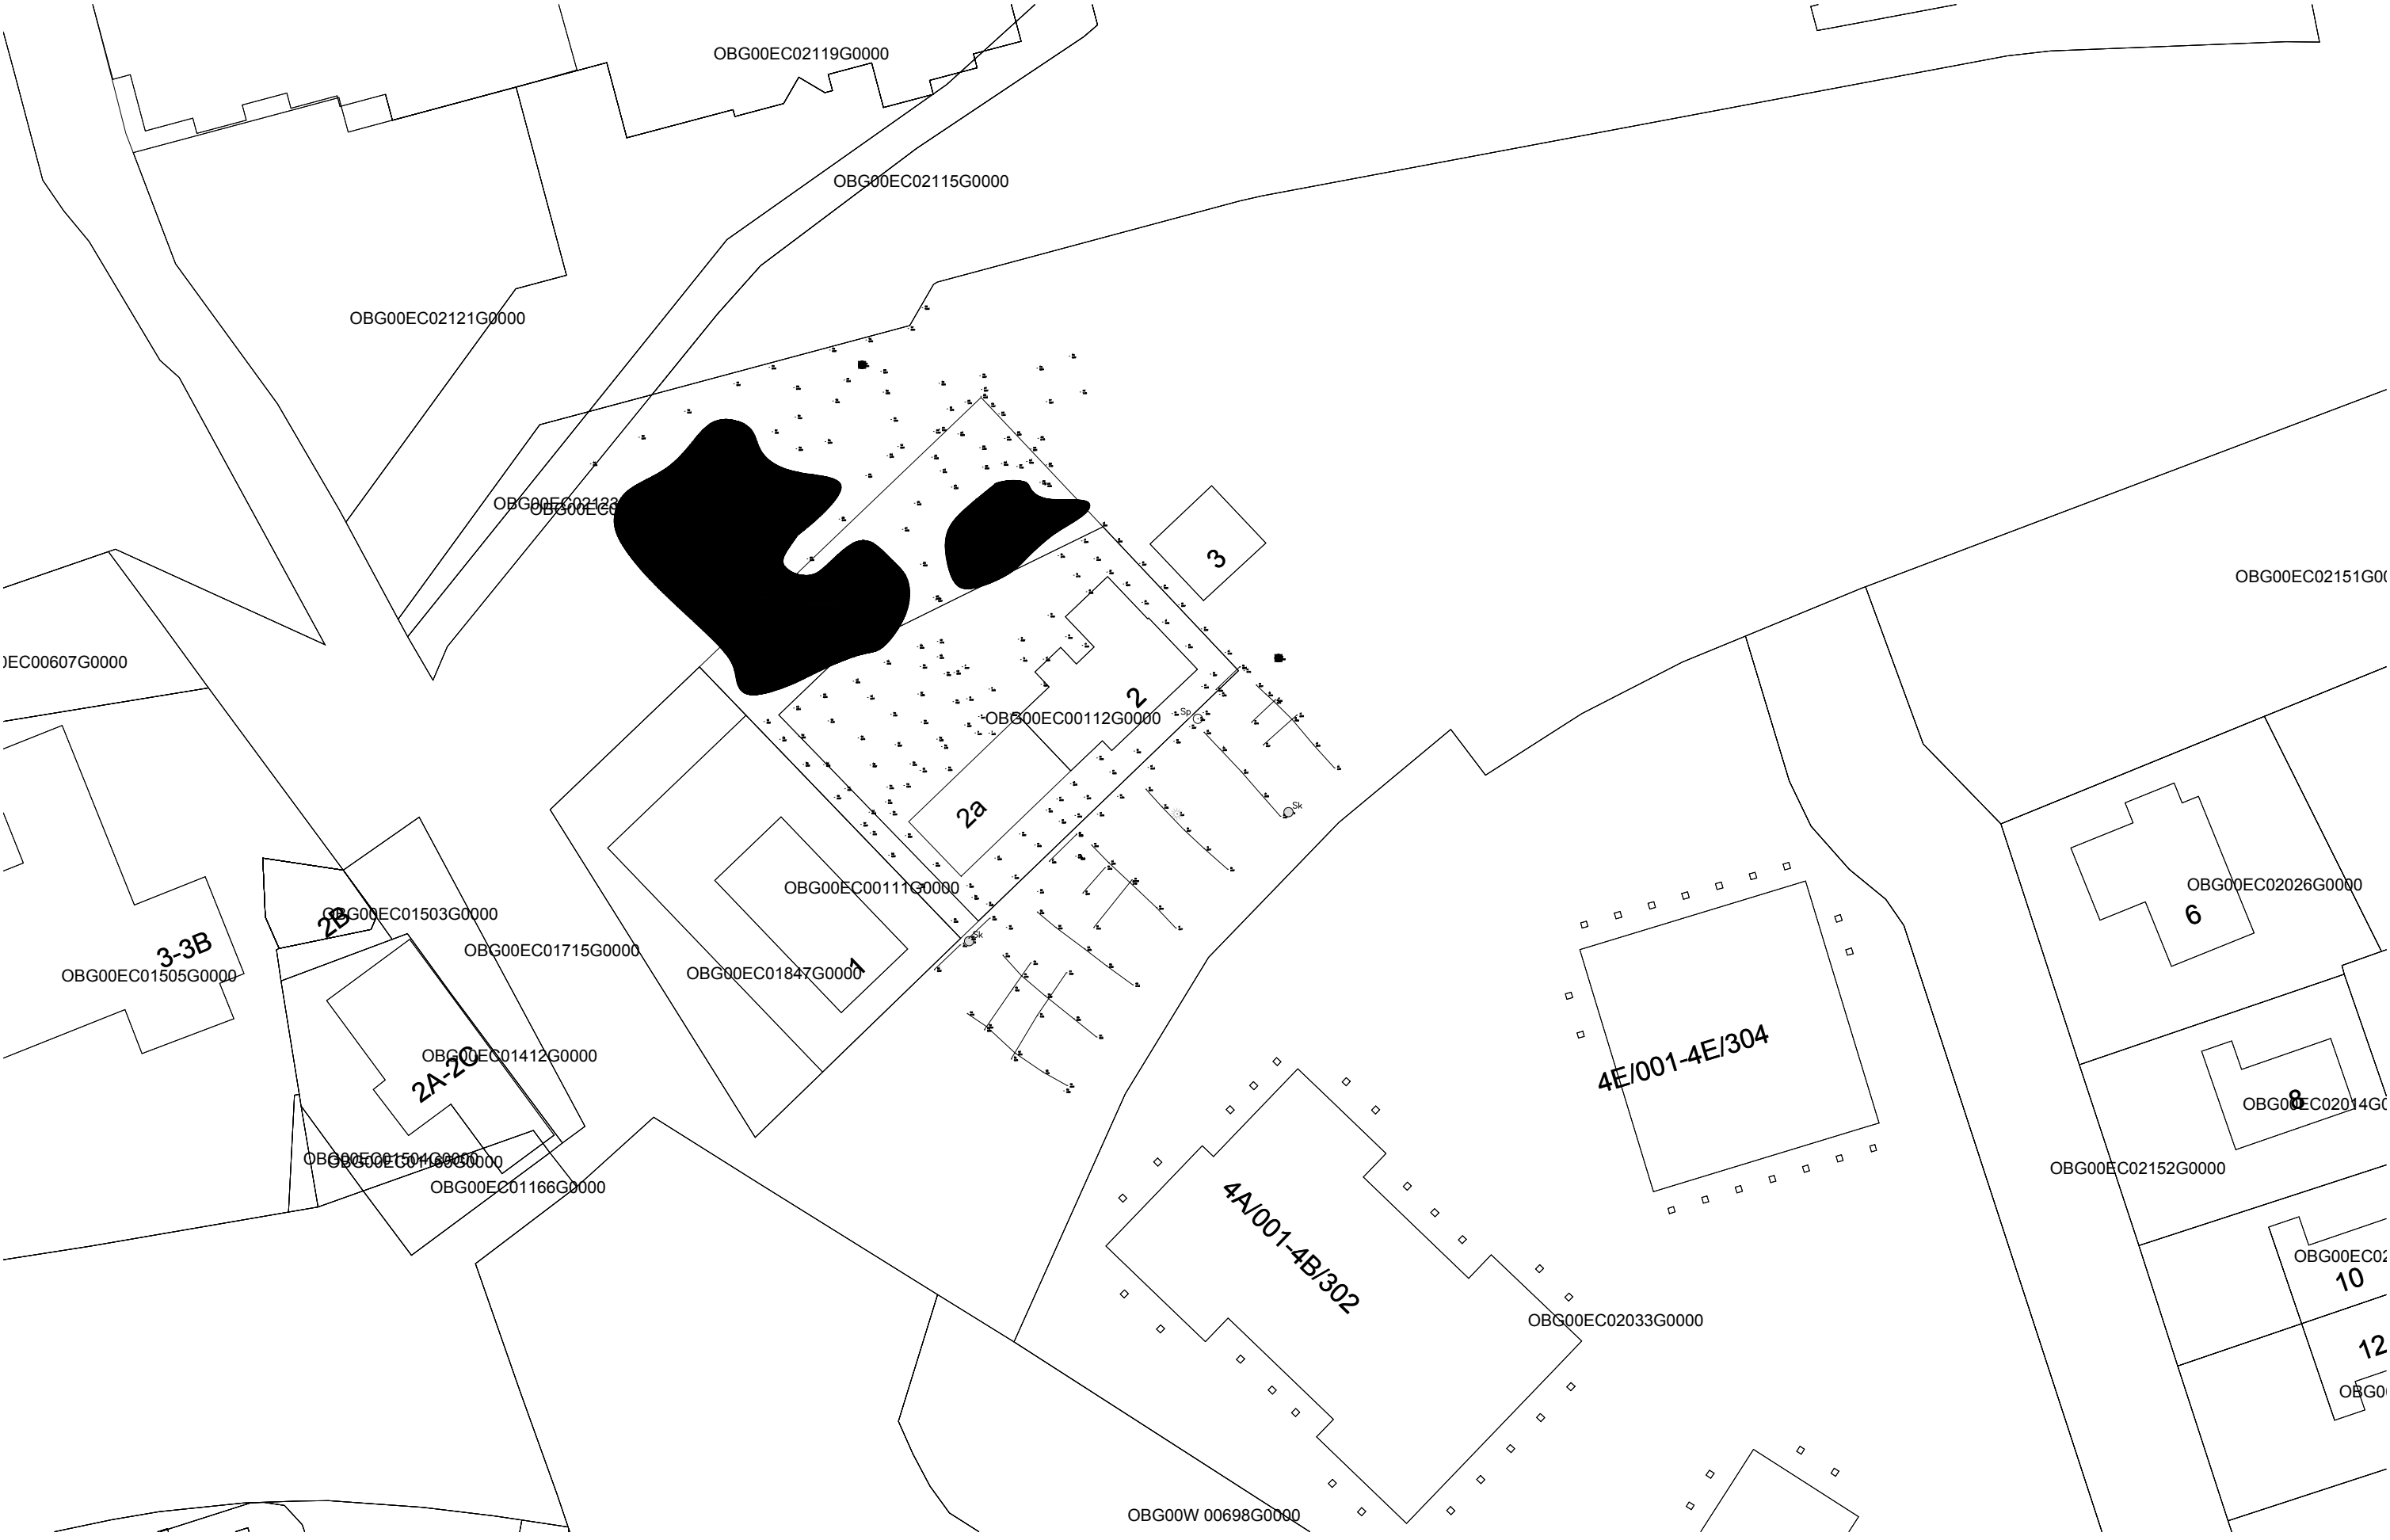



situatie - nieuw

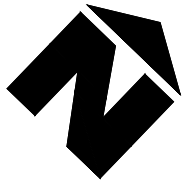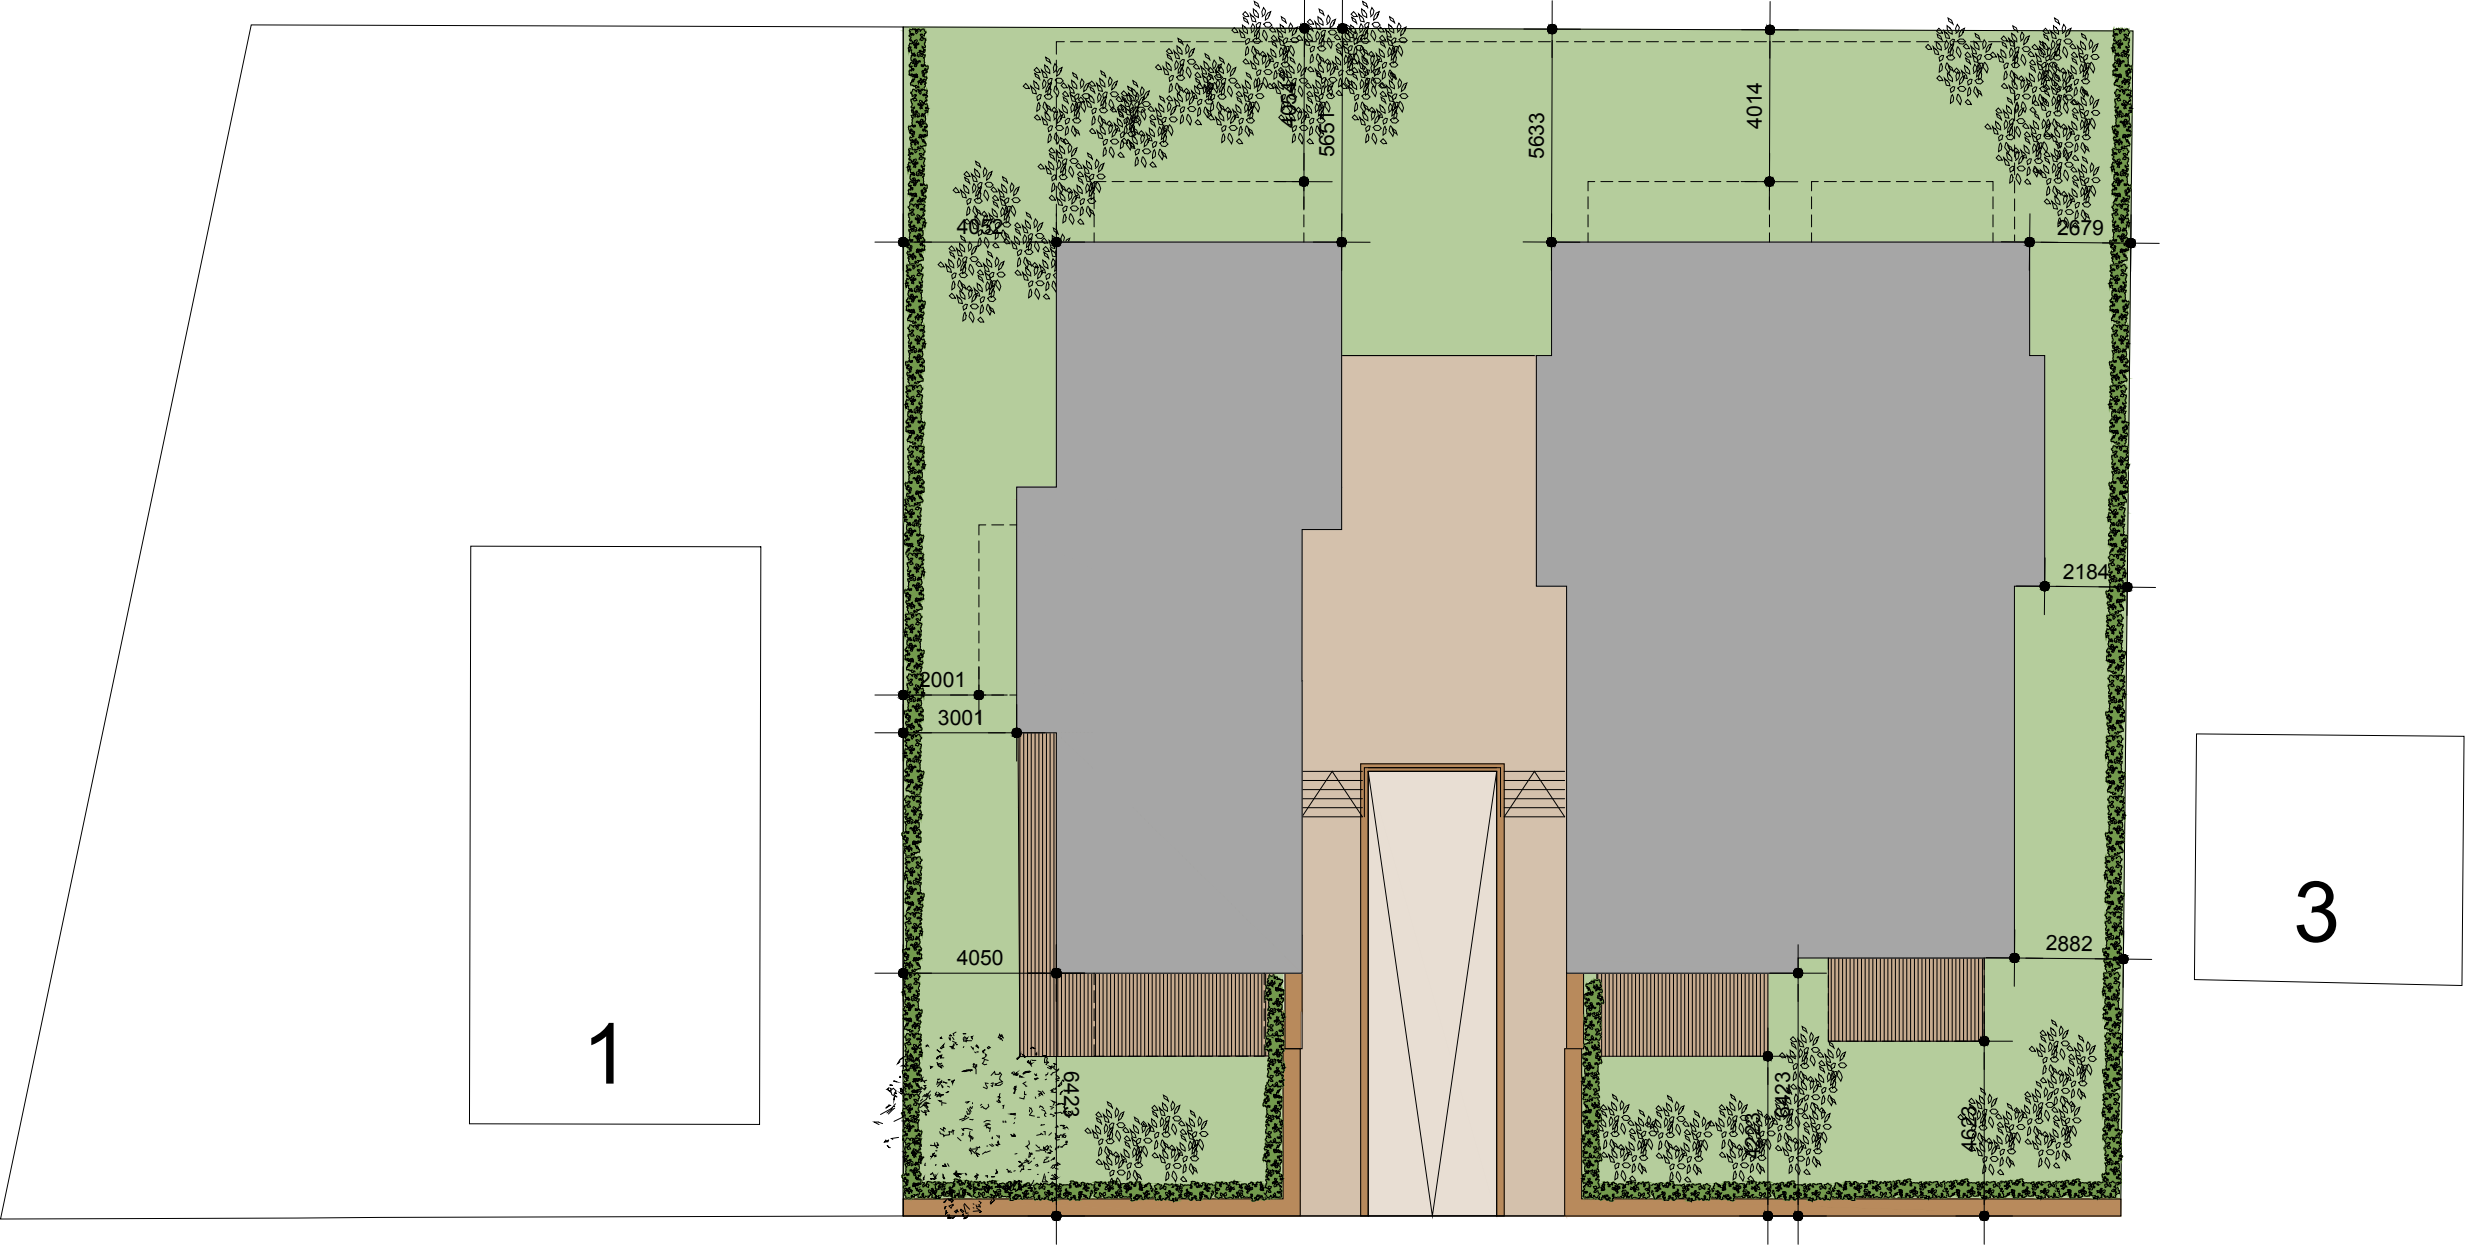



kelder

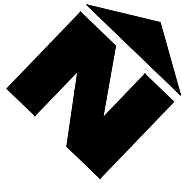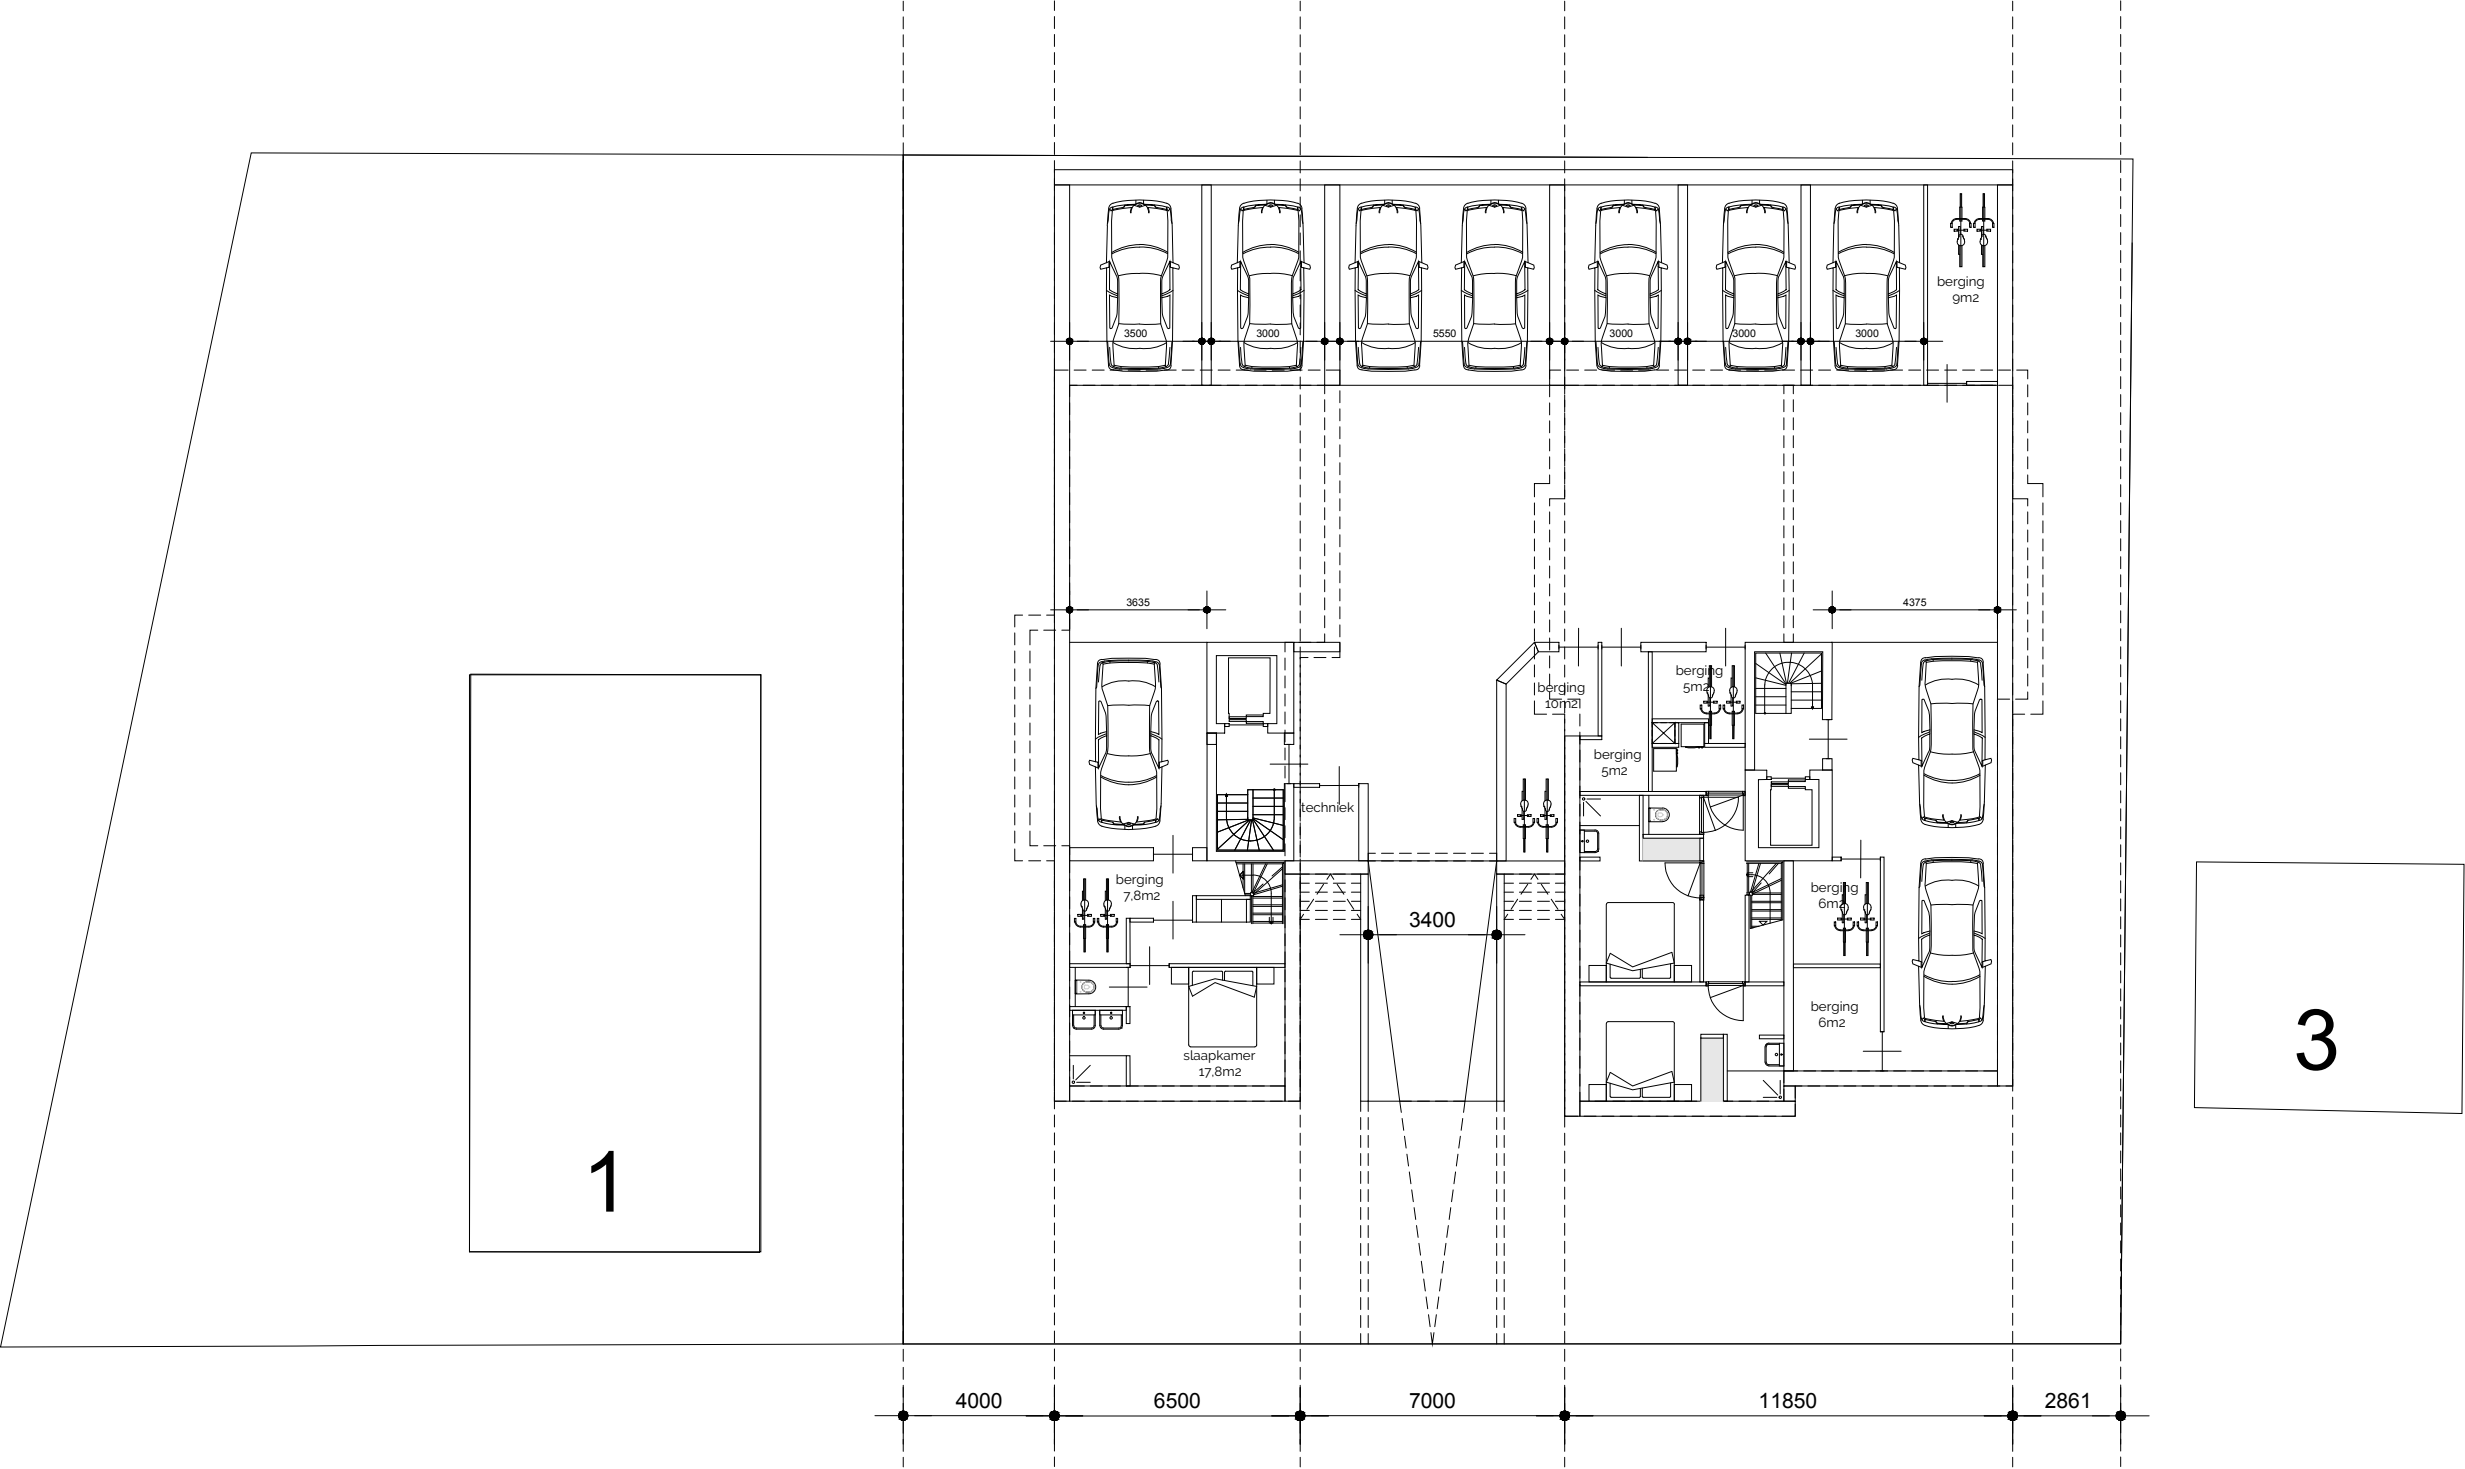



begane grond

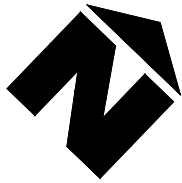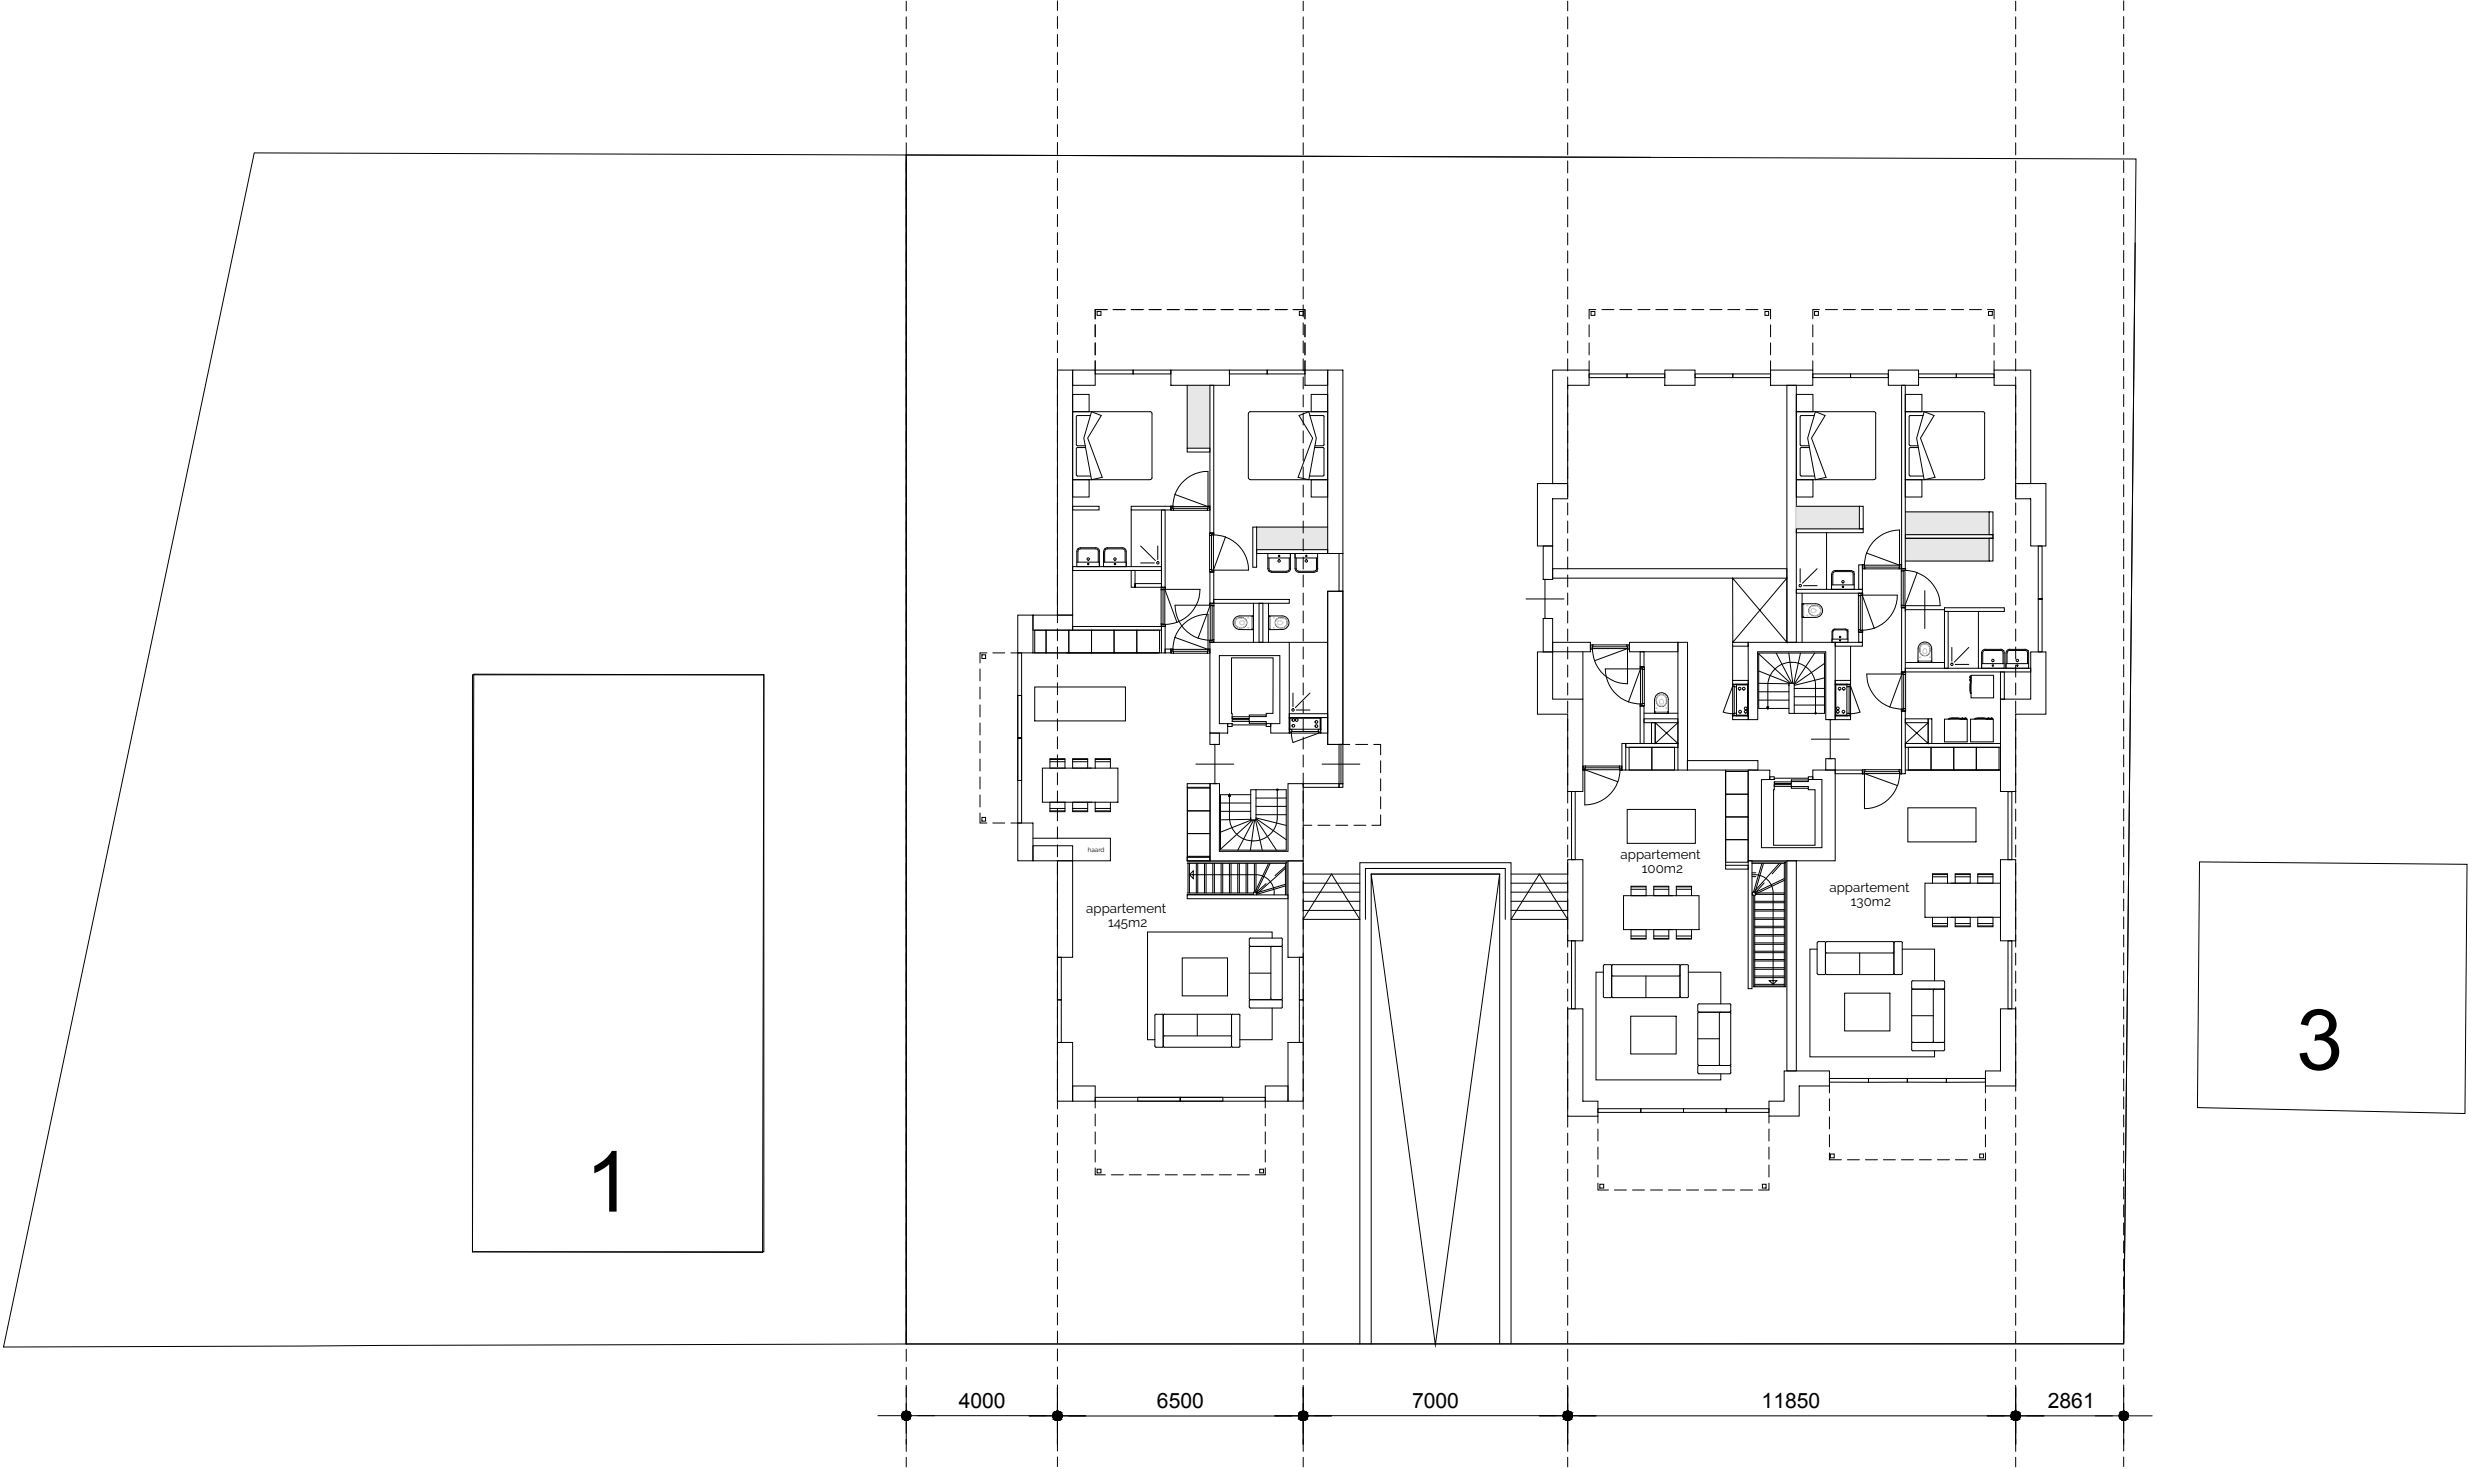


eerste verdieping

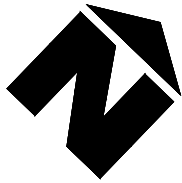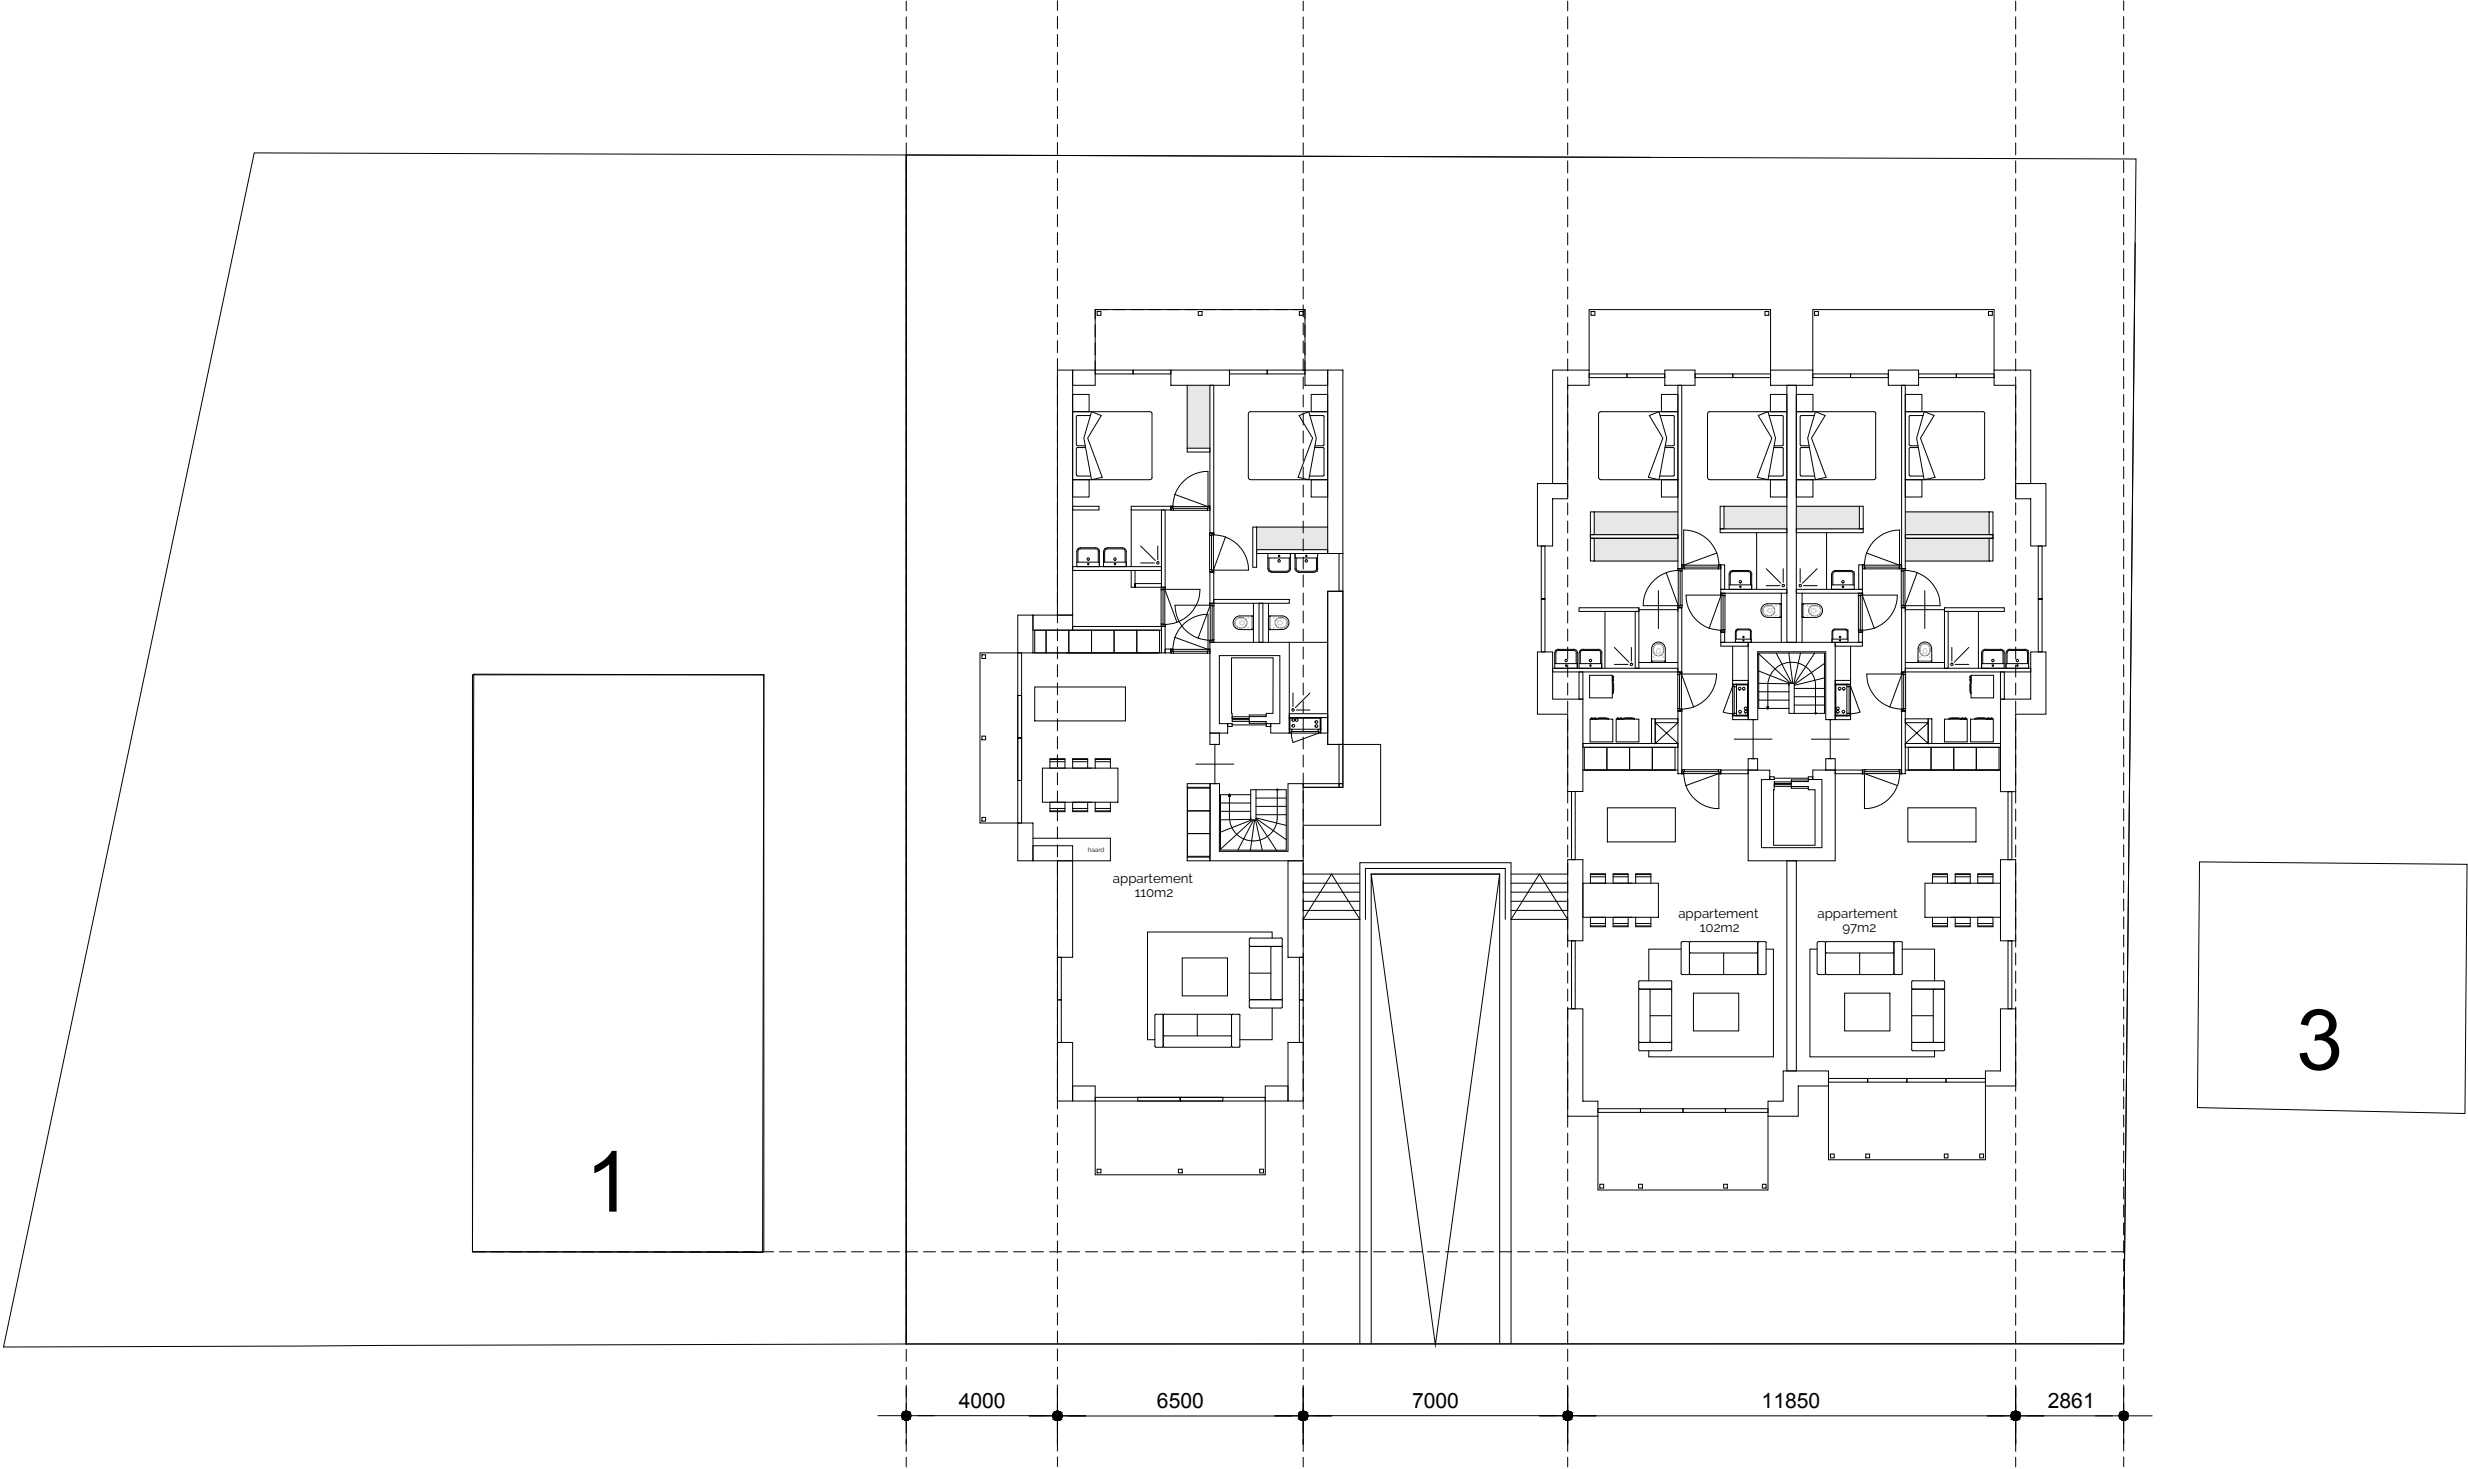

tweede verdieping

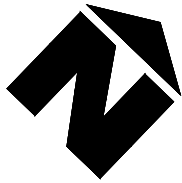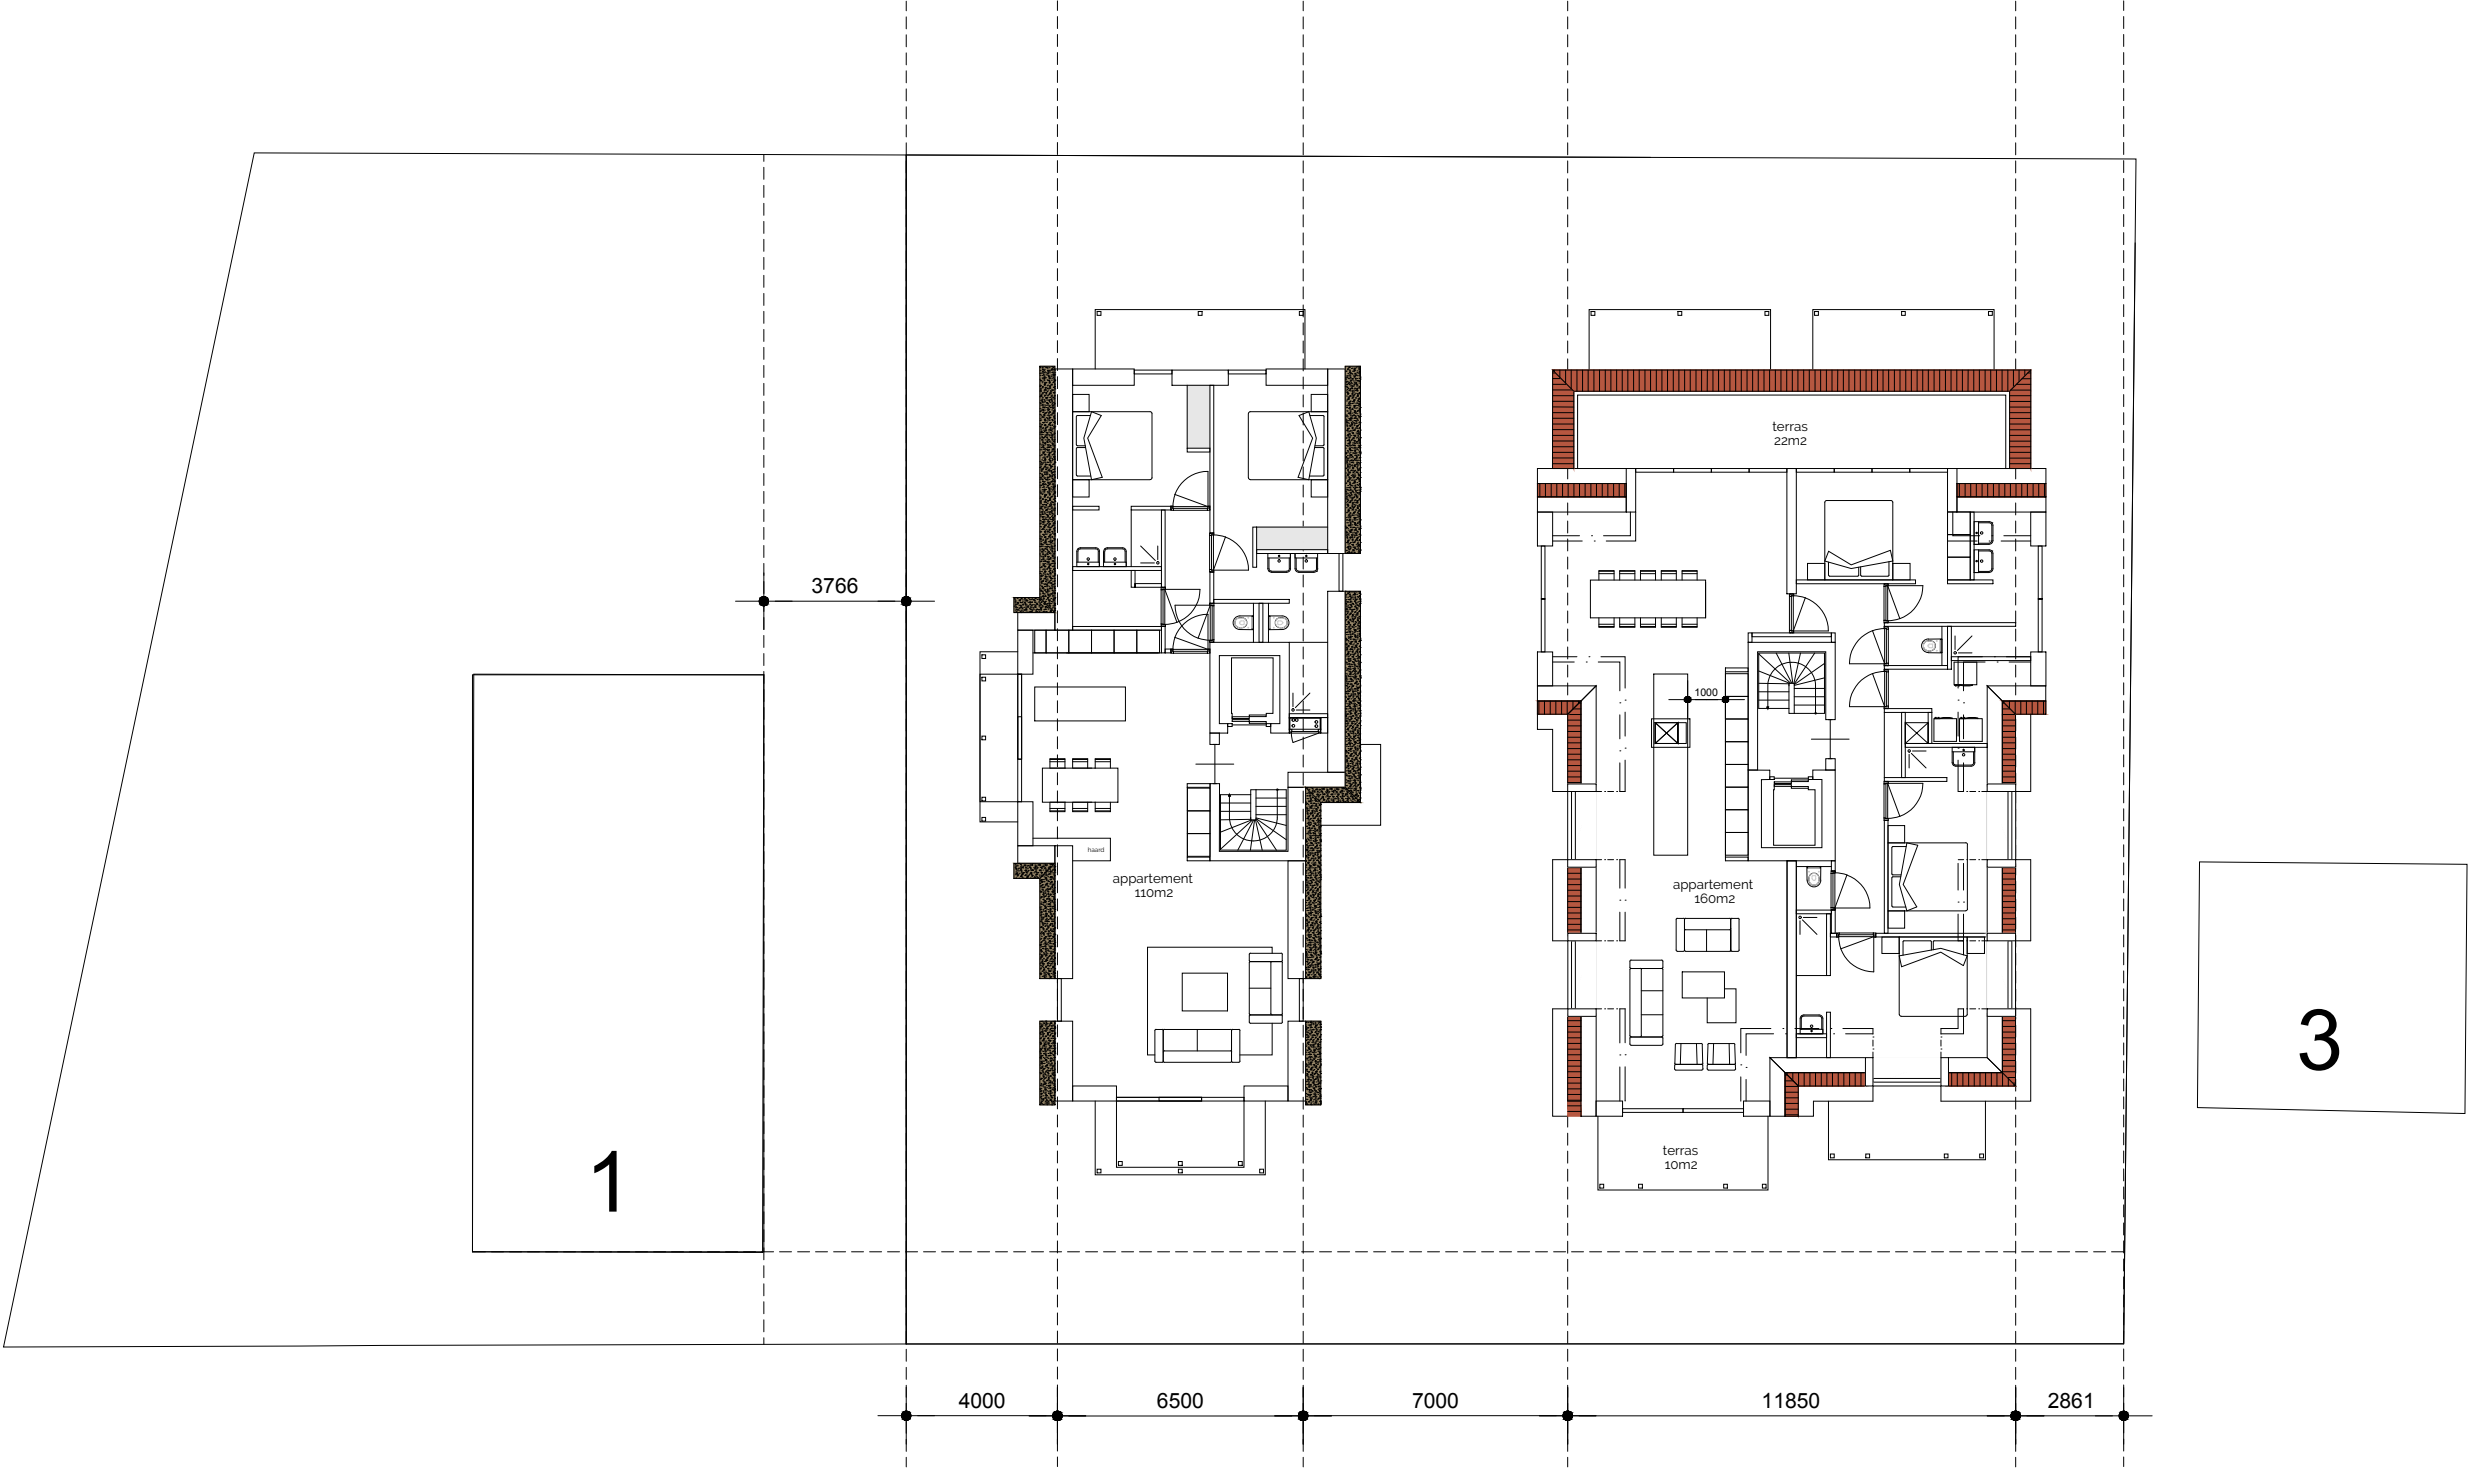

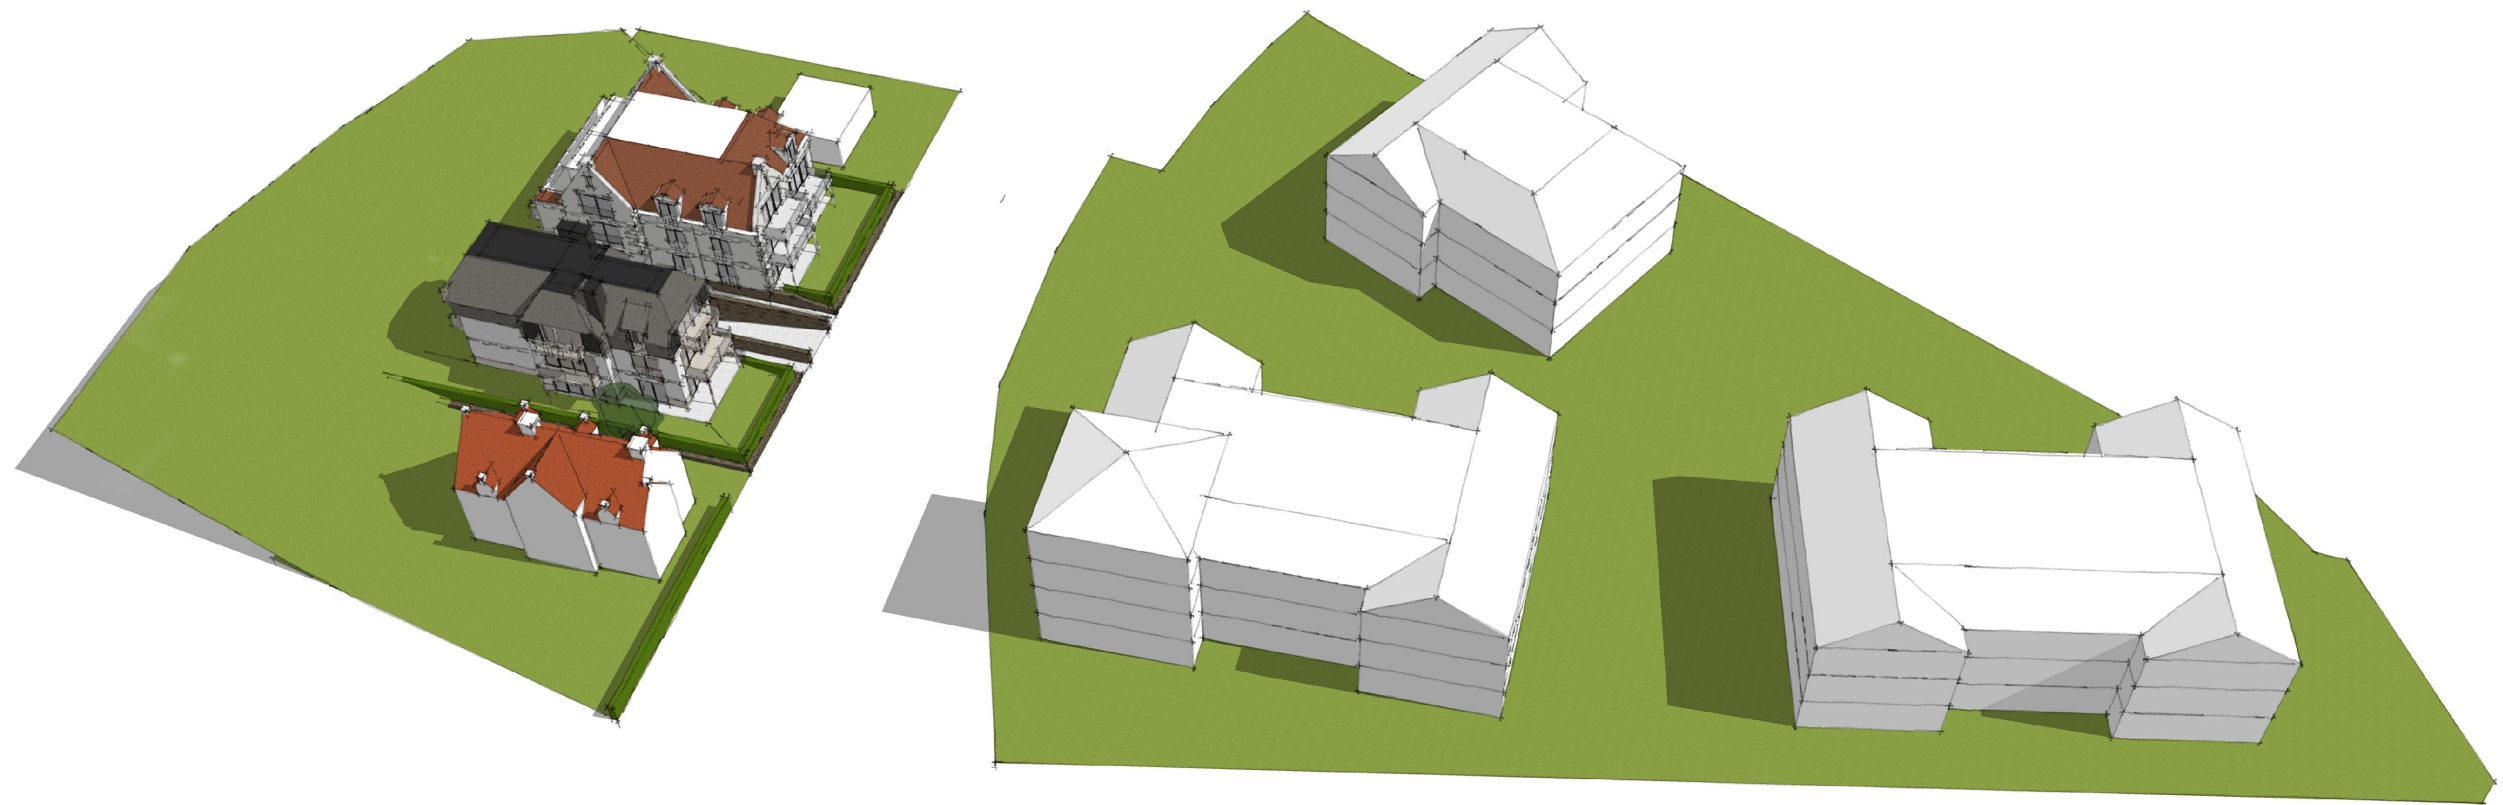













principe doorsnede

