


SCHETSPLAN

Erf van fam. Risseeuw

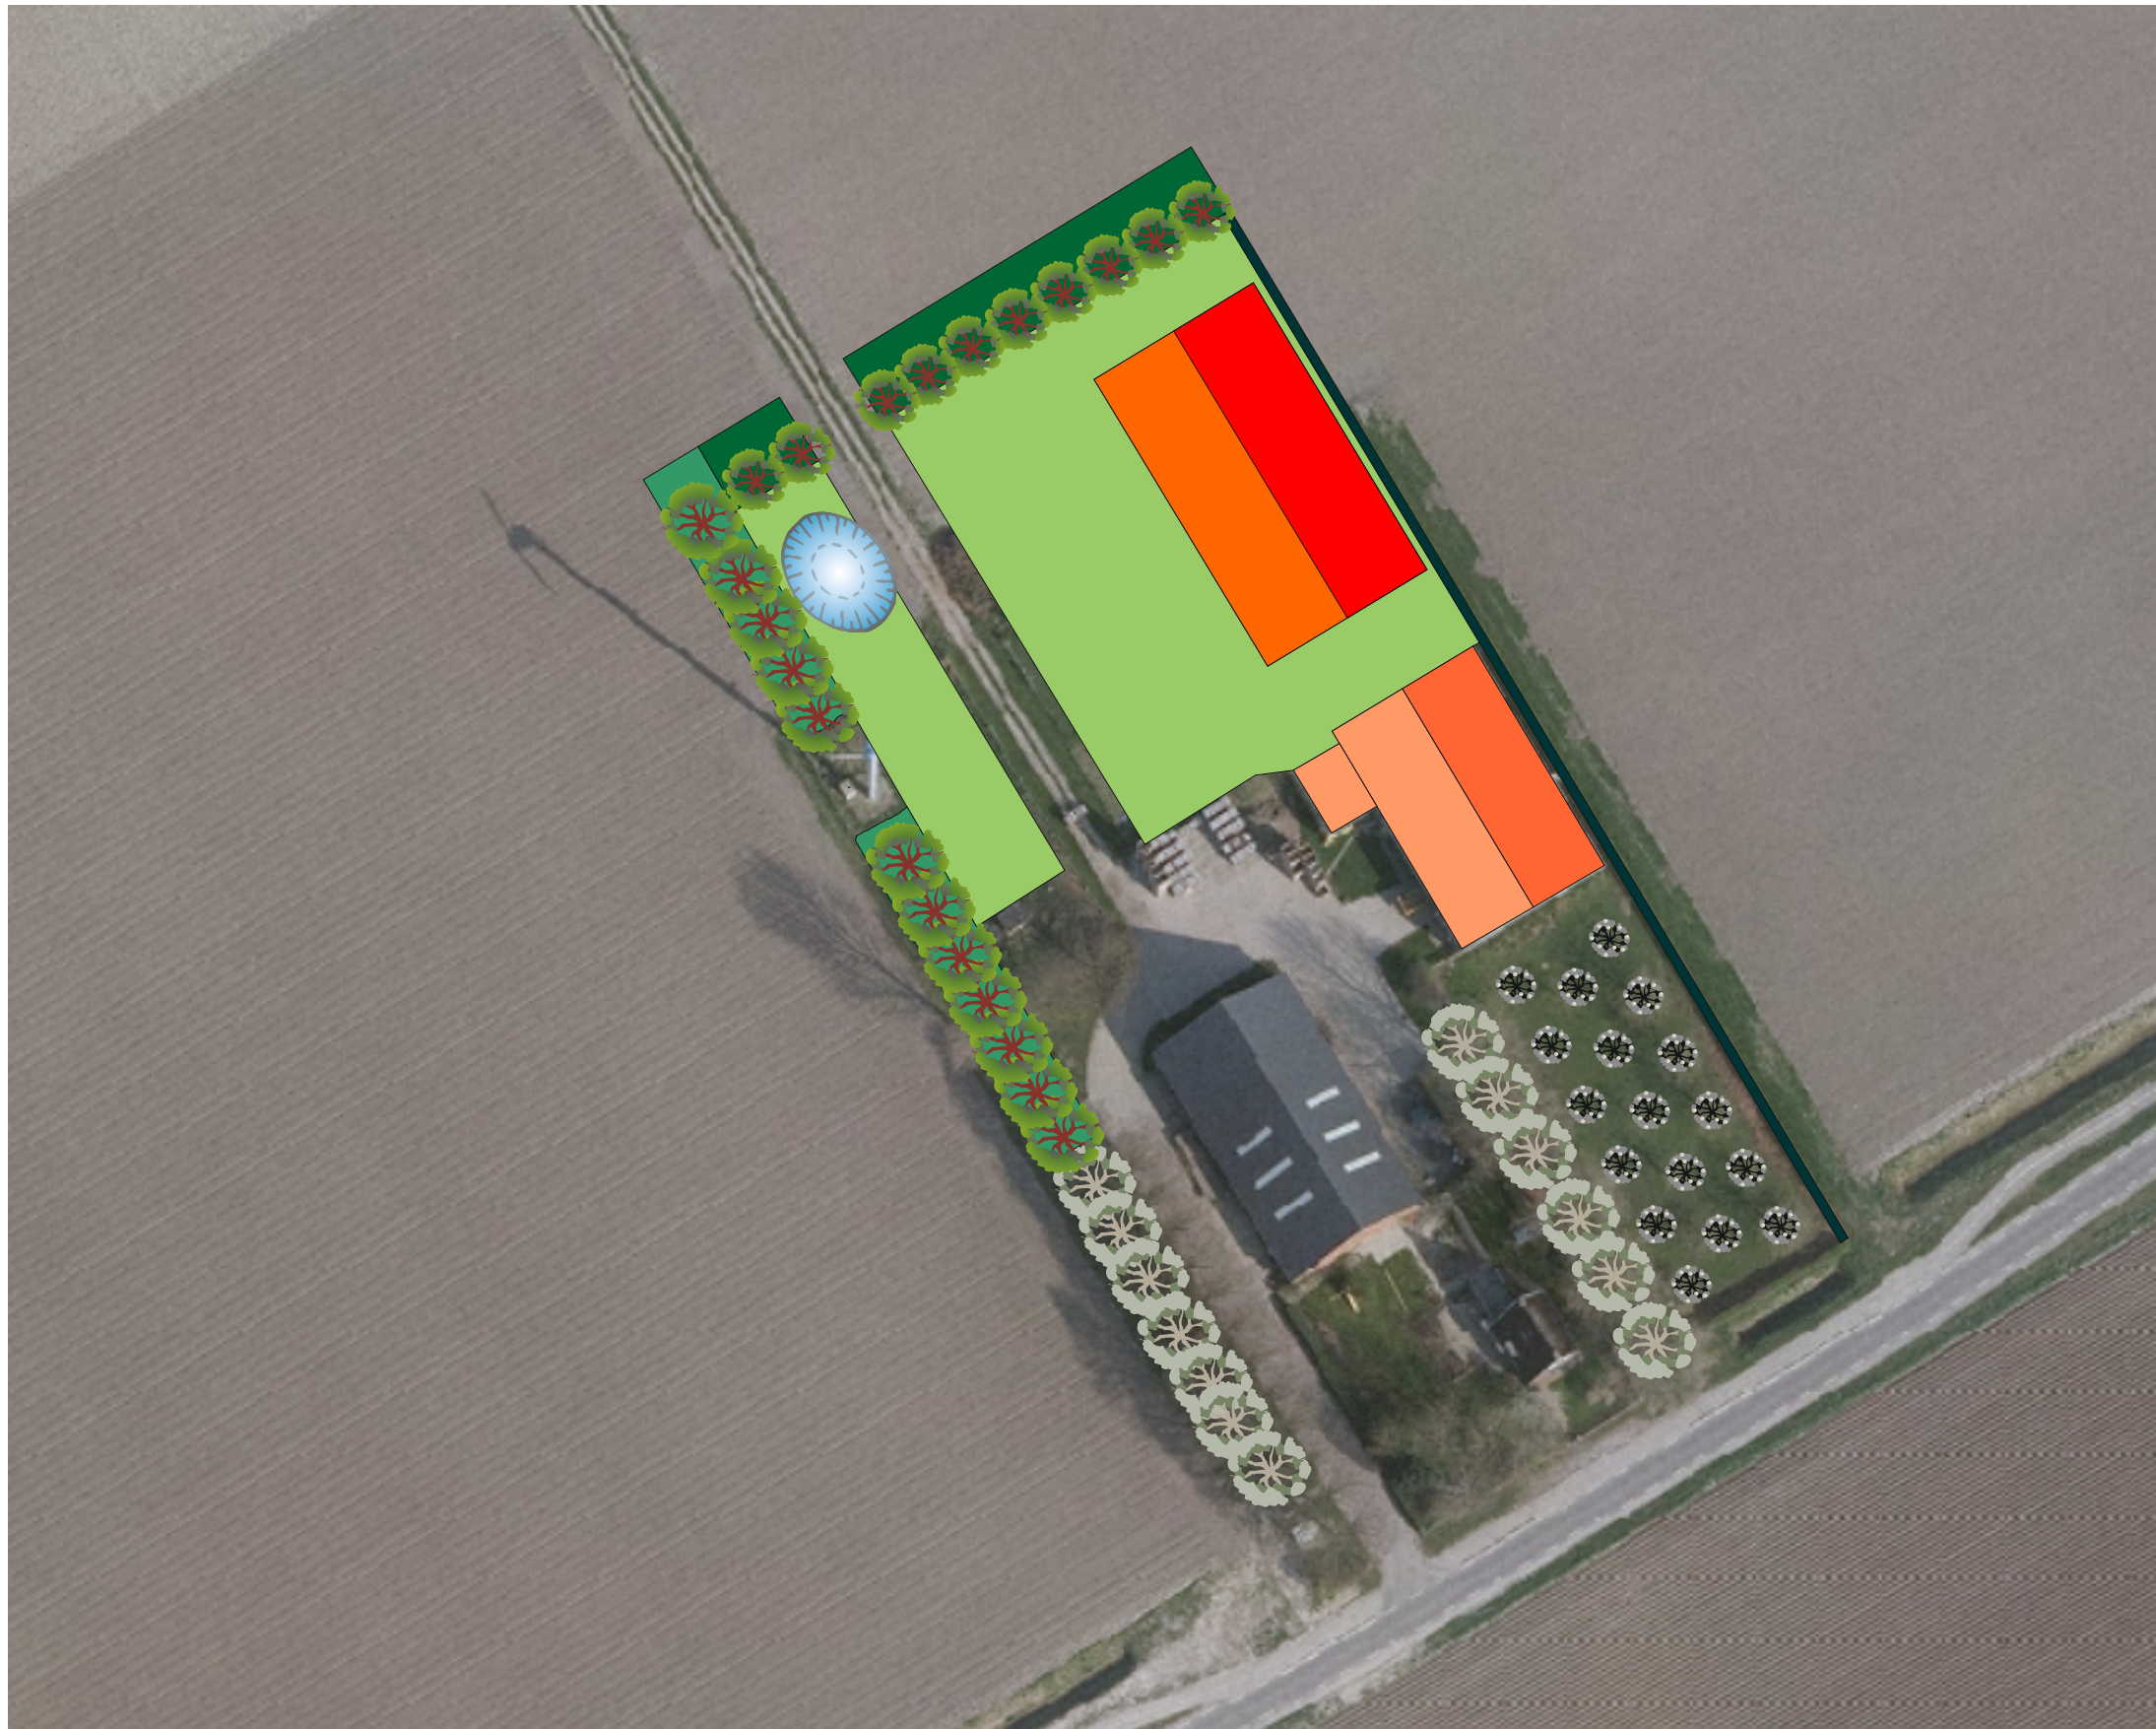

LEGENDA

-  Bebouwing (bestaand)
-  Bebouwing (nieuw)
-  Erf
-  Singel met elzen
-  Lindes met ondergroei
-  Meidoornhaag
-  Bestaande bomen
-  Boomgaard
-  ☐
-  ☐

Naam Fam. Risseeuw (Jentohoeve)
Adres Sasputsestraat 9
Pc / plaats 4507 JX Schoondijke
Tel. 0117-401381

SCHAAL 1 : 1.000

Getekend Iman Labruyère
Datum Maart 2018
Herzien 21 juni 2018



Klein Frankrijk 1 4461 ZN Goes 0113-230936
info@slz.landschapsbeheer.nl www.landschapsbeheerzeeland.nl