



Gemeente Sluis

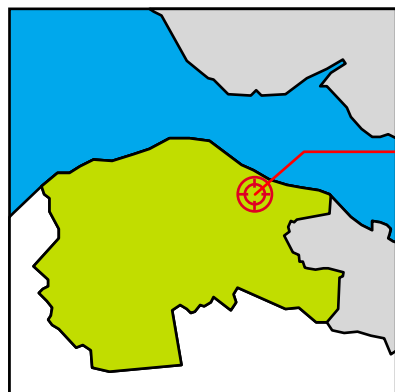

In de notitie voor de landschappelijke inpassing in het buitengebied van de gemeente Sluis zijn o.a. de volgende uitgangspunten geformuleerd:

- landschappelijke kwaliteit behouden
- doelmatige bedrijfsvoering
- rekening houden met de wensen van de eigenaar
- erfbeplanting vormen kenmerkende elementen in het landschap

Situatie plangebied

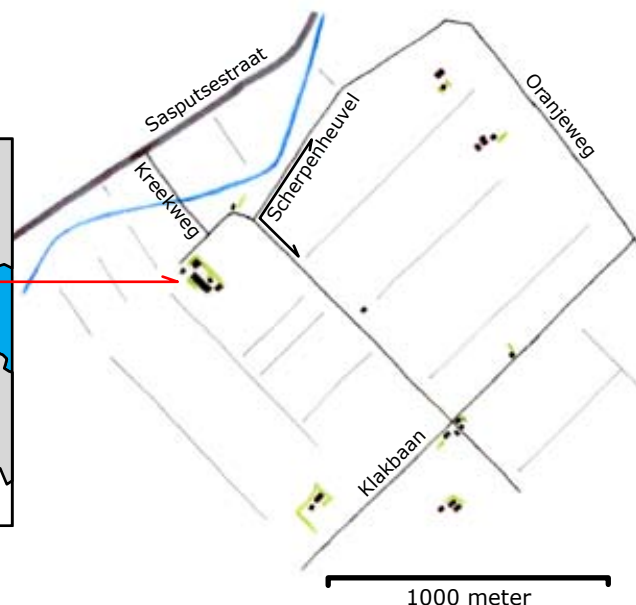


Streefbeeld



Het erfinrichtingsplan voorziet in een inpassing van de beoogde nieuwbouw door middel van het doorzetten van de huidige beplanting. Het assortiment zal ook aansluiten op de reeds aanwezige beplanting. Dit geeft een homogeen beeld en maakt het beheer (voorzetten van huidig beheer) goed inpasbaar in de bedrijfsvoering. De beplanting bestaat uit een 5 meter brede houtsingel met overstaanders in de vorm van (knot)bomen.

Deze landschappelijke inpassing is in overleg met de natuurbeschermingsvereniging 't Duumpje tot stand gekomen.

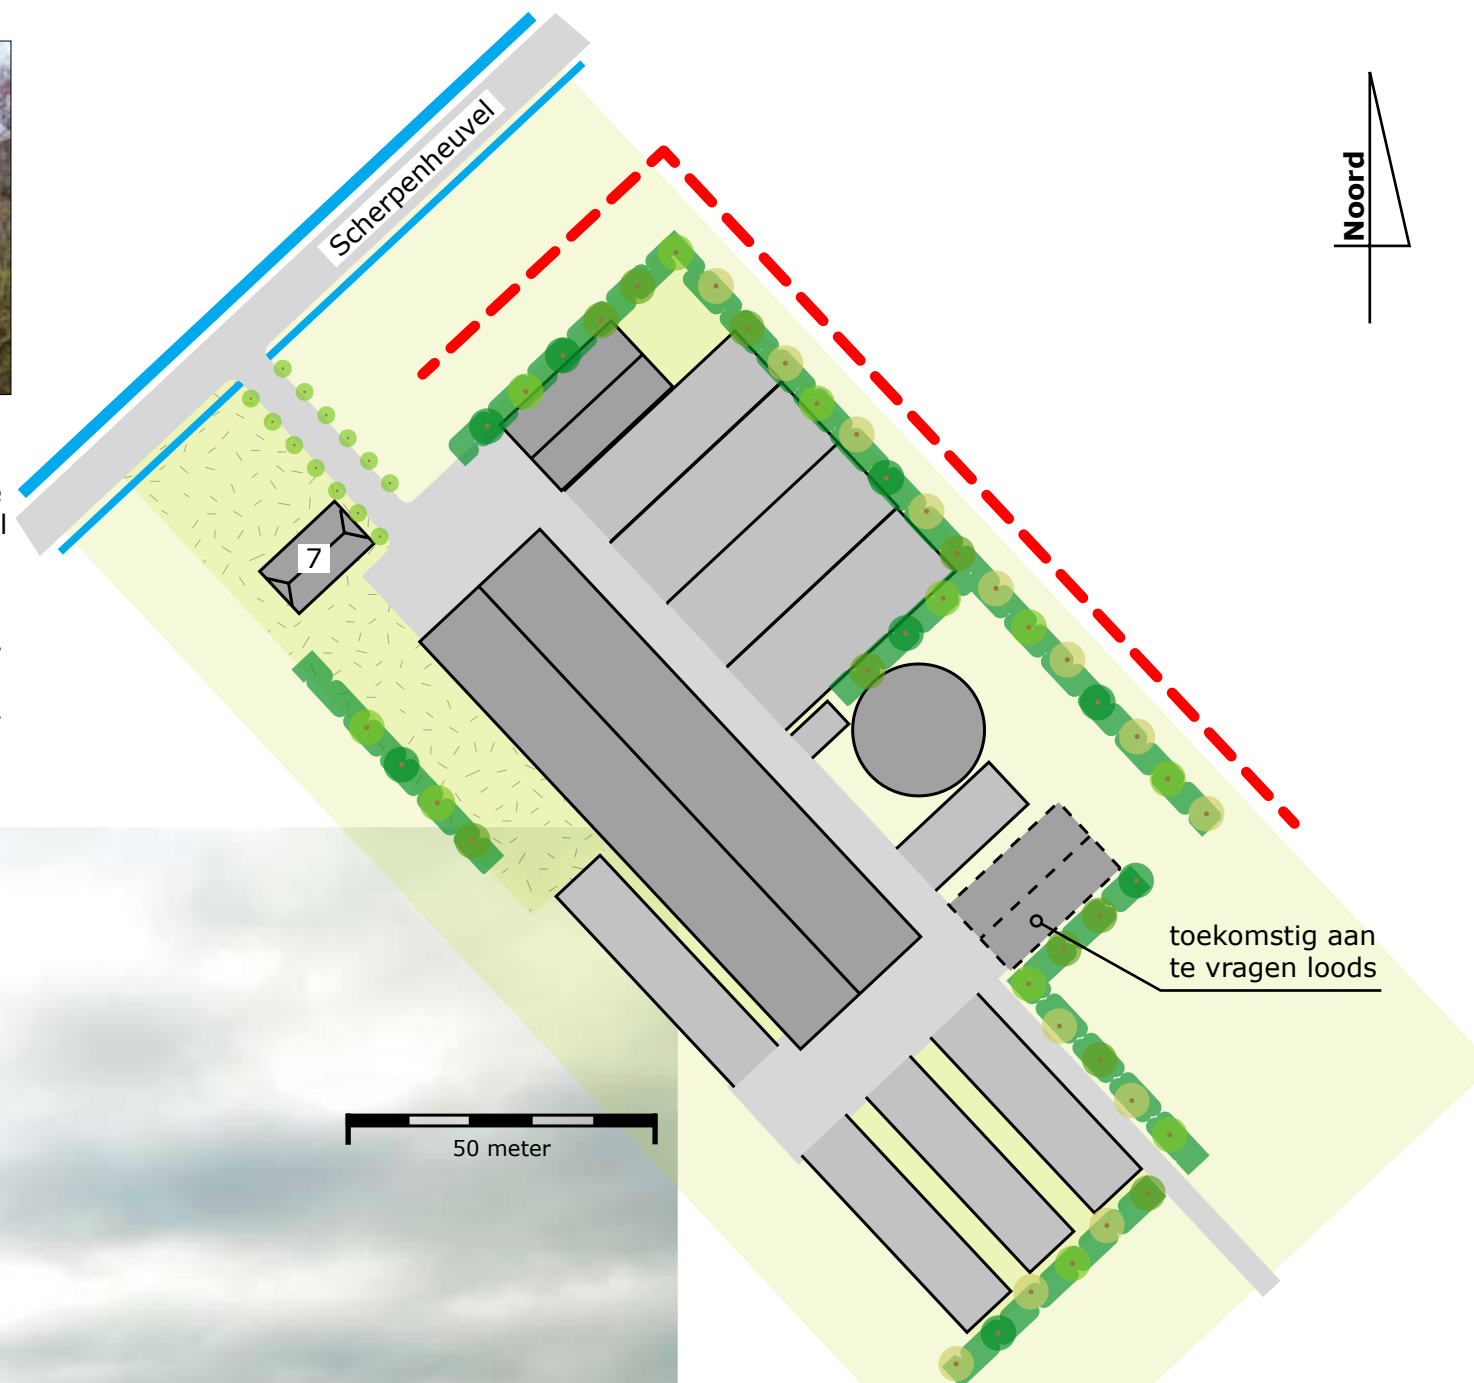

toekomstig aan te vragen loods

inpassing beoogde nieuwbouw aansluiten op huidige beplanting voortzetten huidig beheer inheemse & streekeigen beplanting

inpassing beoogde nieuwbouw houtsingel met overstaanders

Boomvormers

- gewone es (knotvorm), zwarte els, ruwe berk en zoete kers
- plantafstand 8 meter

Struiken

- veldesdoorn (40%), hazelaar (10%), wilde liguster (10%), rode kornoelje (20%) en gelderse roos (20%)
- breedte 5 meter

ECOquickscan

ecologisch adviesbureau voor natuur en landschap

Erfinrichtingsplan Scherpenheuvel 7 IJzendijke

Tekenaar:
Haico van der Burgt

Datum:
24 oktober 2012