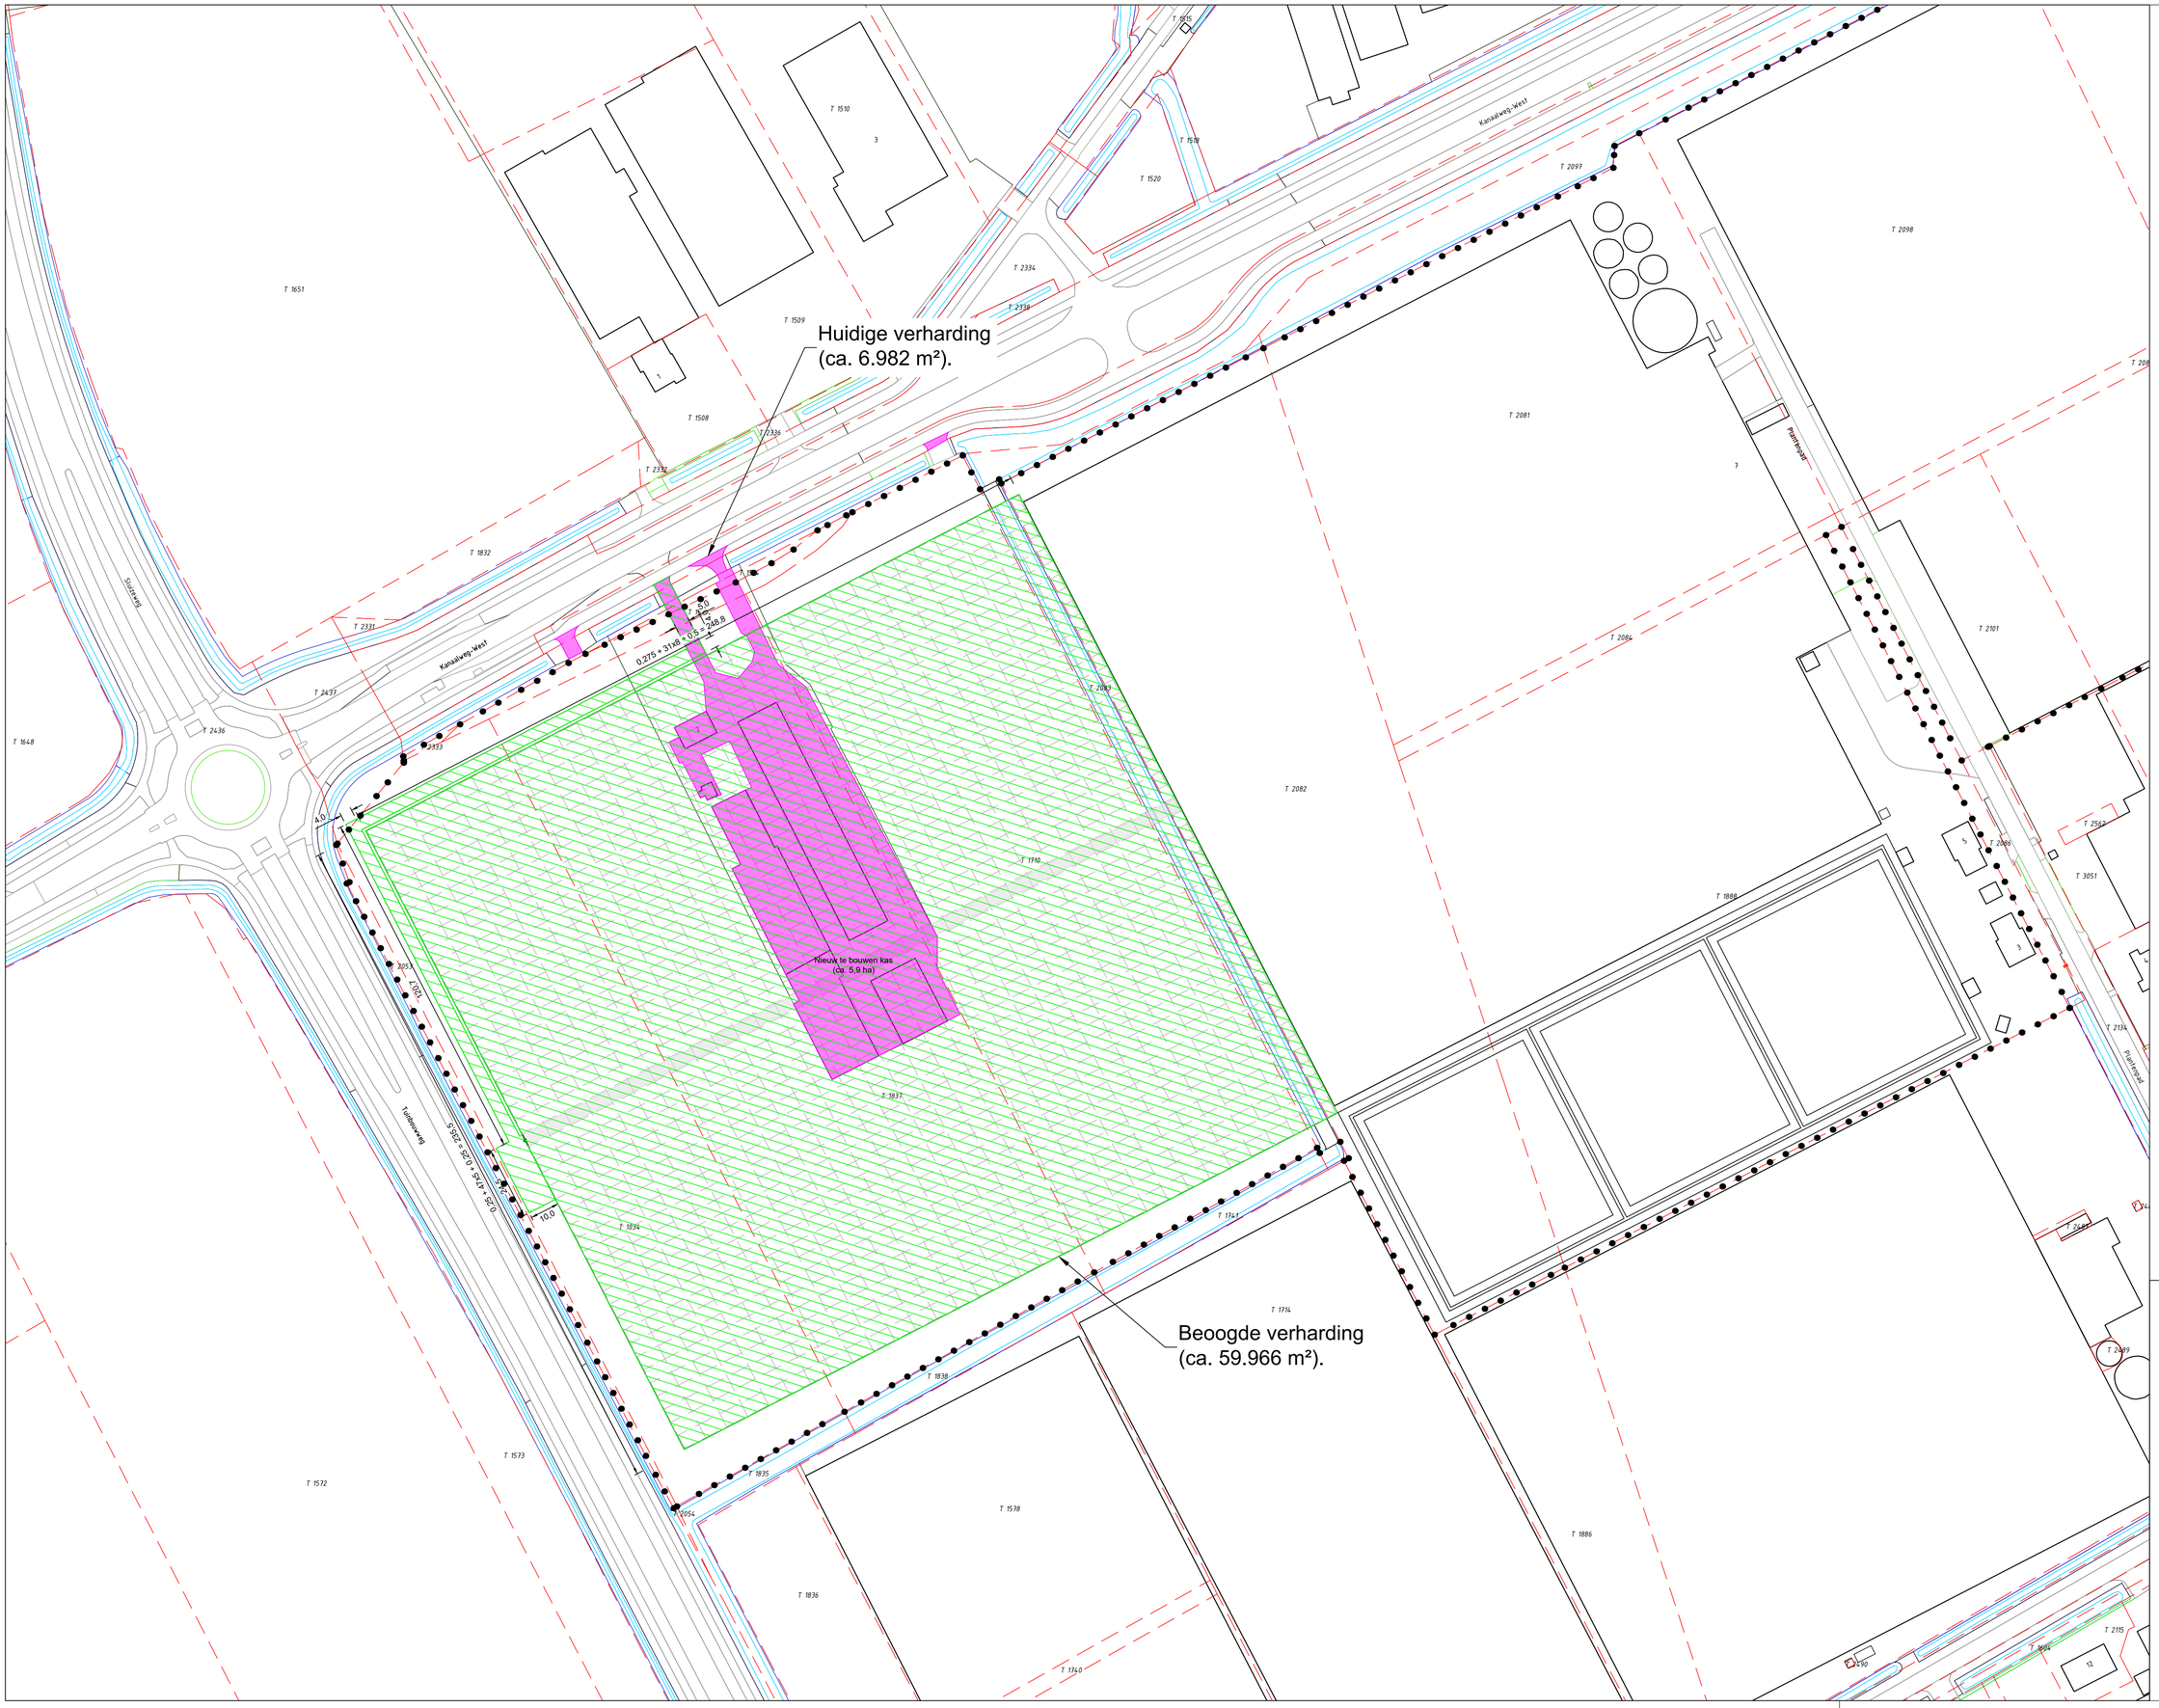

Kadaster

Gemeente: Made
Sectie: T
Nummer: Diversen

Bouwlocatie

Achter Plantenpad 7
Made

0 1:1000 60 meter

VASTGESTELD

Opdrachtgever
Gebroeders Bos

Klantnr.	Datum (jjmmdd)	Tekenaar
108303-A	231229	HK

Omschrijving
VGN-Plan

Bladnr. - Benaming
04 - Toename verharding

Schaal **1:1000** Papier formaat **A1**

AAB Nederland
Honderdland 1040
2676 LV MAASDIJK
+31 (0) 174 637 637
info@aabnl.nl
www.AABnl.nl

ISO 9001

Auteursrechten voorbehouden. Deze tekening is niet geschikt voor de uitvoering. Deze tekening is eigendom van AAB Nederland en mag zonder onze toestemming niet worden gekopiëerd of aan derden ter inzage gegeven worden.

Tekeningnummer: 108303-A-231229-HK-VGN-Plan-04 - Toename verharding