



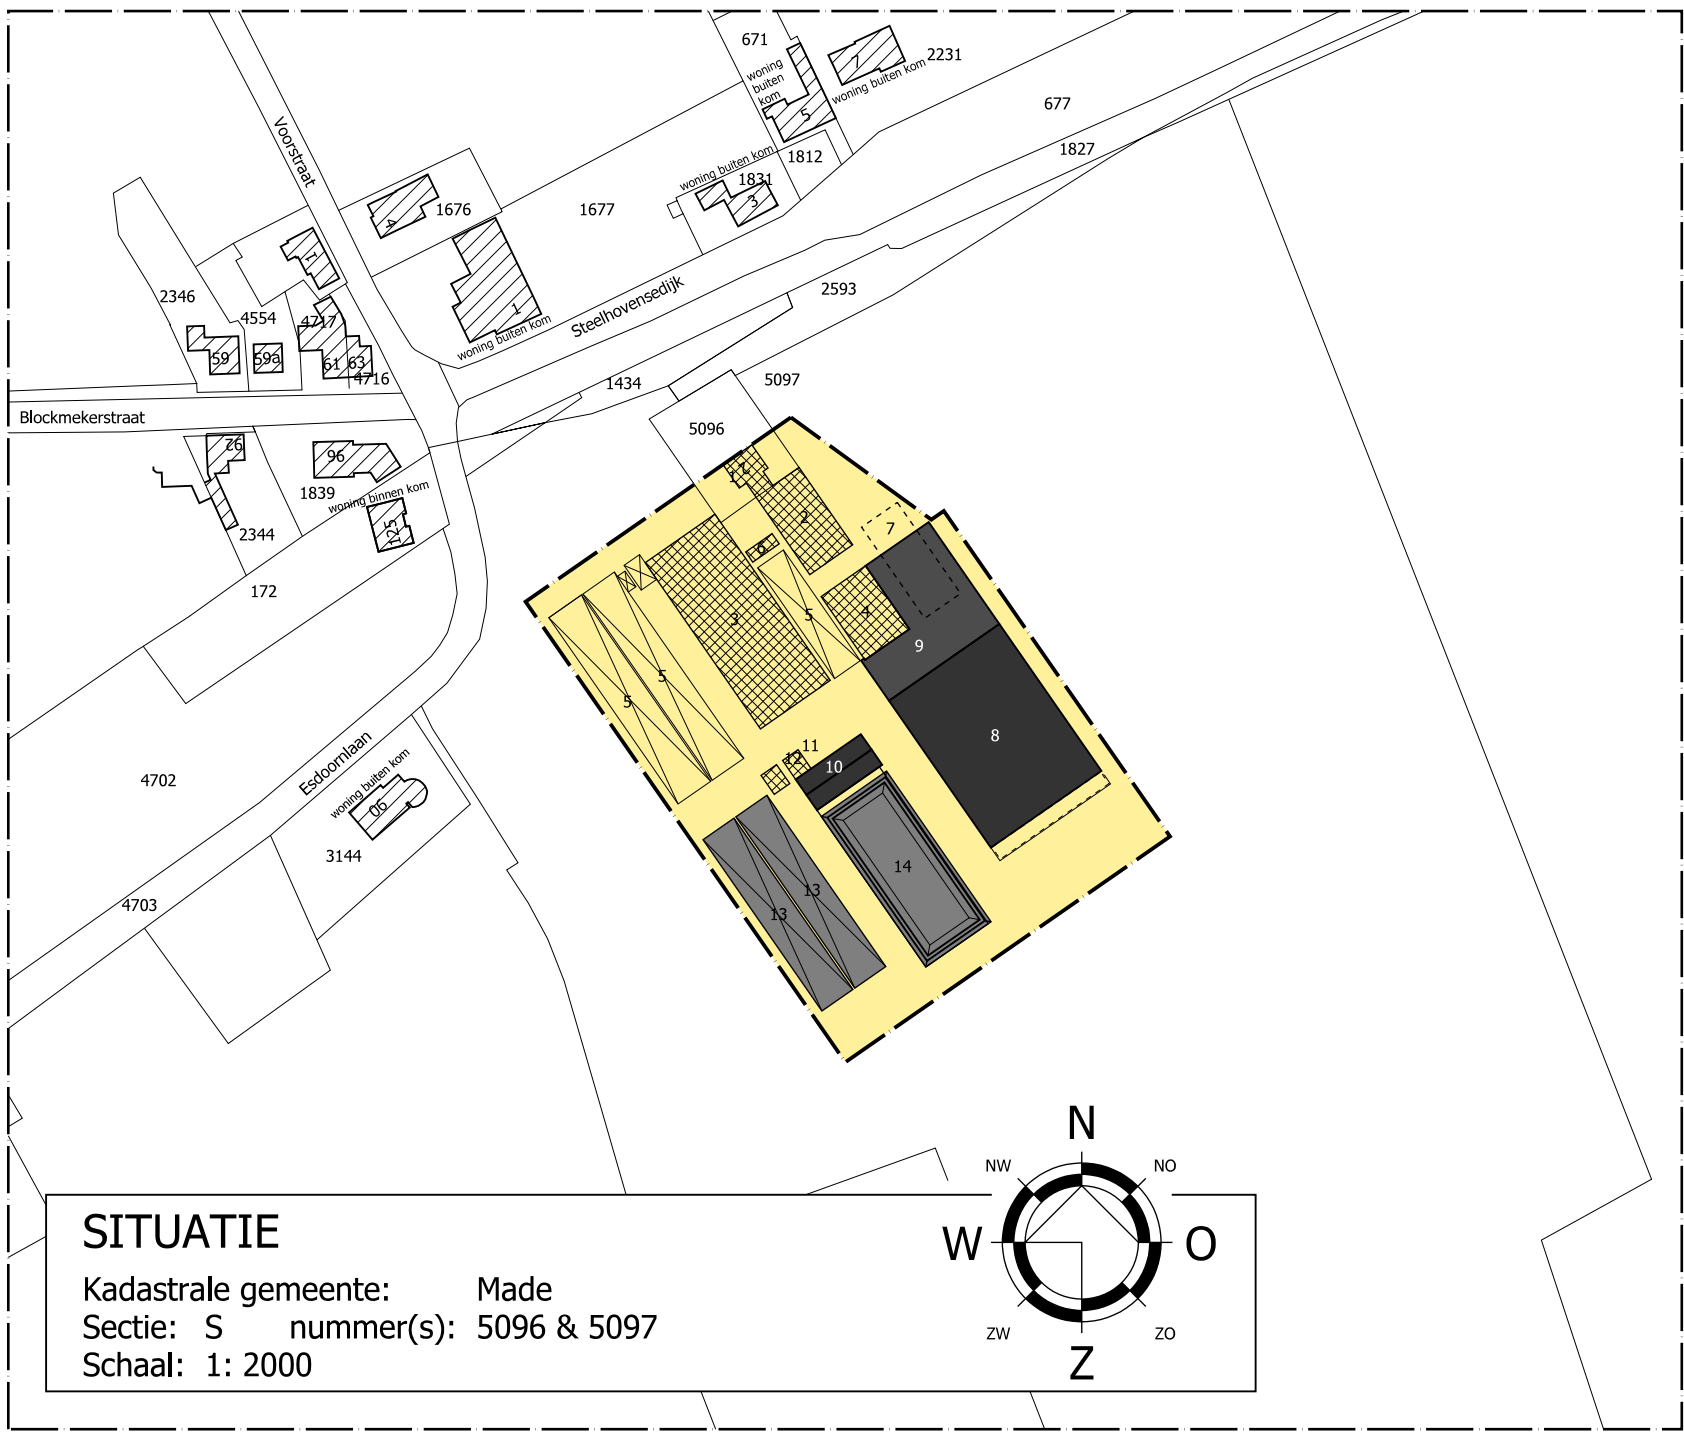

Gewenst bouwvlak: 1.50 ha.

- Legenda**
- 1 bestaande woning
 - 2 bestaande schuur
 - 3 bestaande rundveestal
 - 4 bestaande jongveestal
 - 5 bestaande sleufsilo's
 - 6 bestaande overkapping
 - 7 te slopen loods/ veestalling
 - 8 nieuw te bouwen rundveestal
 - 9 nieuw te bouwen melkstal en wachtruimte
 - 10 nieuw te plaatse overdekte sleufsilo's
 - 11 bestaande berging
 - 12 bestaande zaagselopslag
 - 13 nieuw te plaatsen sleufsilo's
 - 14 nieuw te plaatsen mestbassin

- Renvooi**
- bouwvlak
 - bestaande bebouwing
 - nieuwe bebouwing

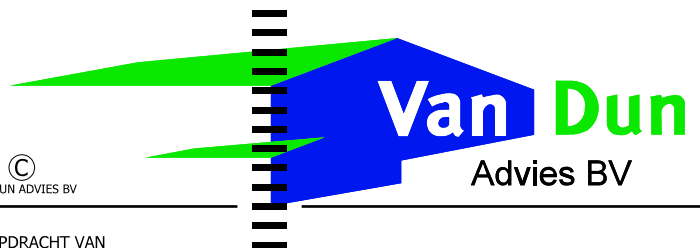

Van Dun
Advies BV

IN OPDRACHT VAN
VOF van Dongen - Kuijpers
Steehovensedijk 2
4921 SV MADE
TELEFOON **0162-68 2468**


TEKENING **Bouwvlak (beoogd)**

ONDERWERP **Agrarisch bedrijf aan de Steelhovensedijk 2 te Made**

PROJECT	09137.007	WIJZIGINGEN	
TEKENAAR	DA/PJ/RJ	1 ^e	
SCHAAL	1:2000/1:50	2 ^e	.
BLAD	1-01	3 ^e	.
DATUM	03-06-2015	4 ^e	.

ONTWERP | BOUW | MILIEU | BRAND | RUIMTELIJKE ORDENING | BOUWBEGELEIDING |

G:\bakwin\09137\007 - Bestemmingsplan\1_Ontwerp-Milieu\07plot_04-06-2015_sander

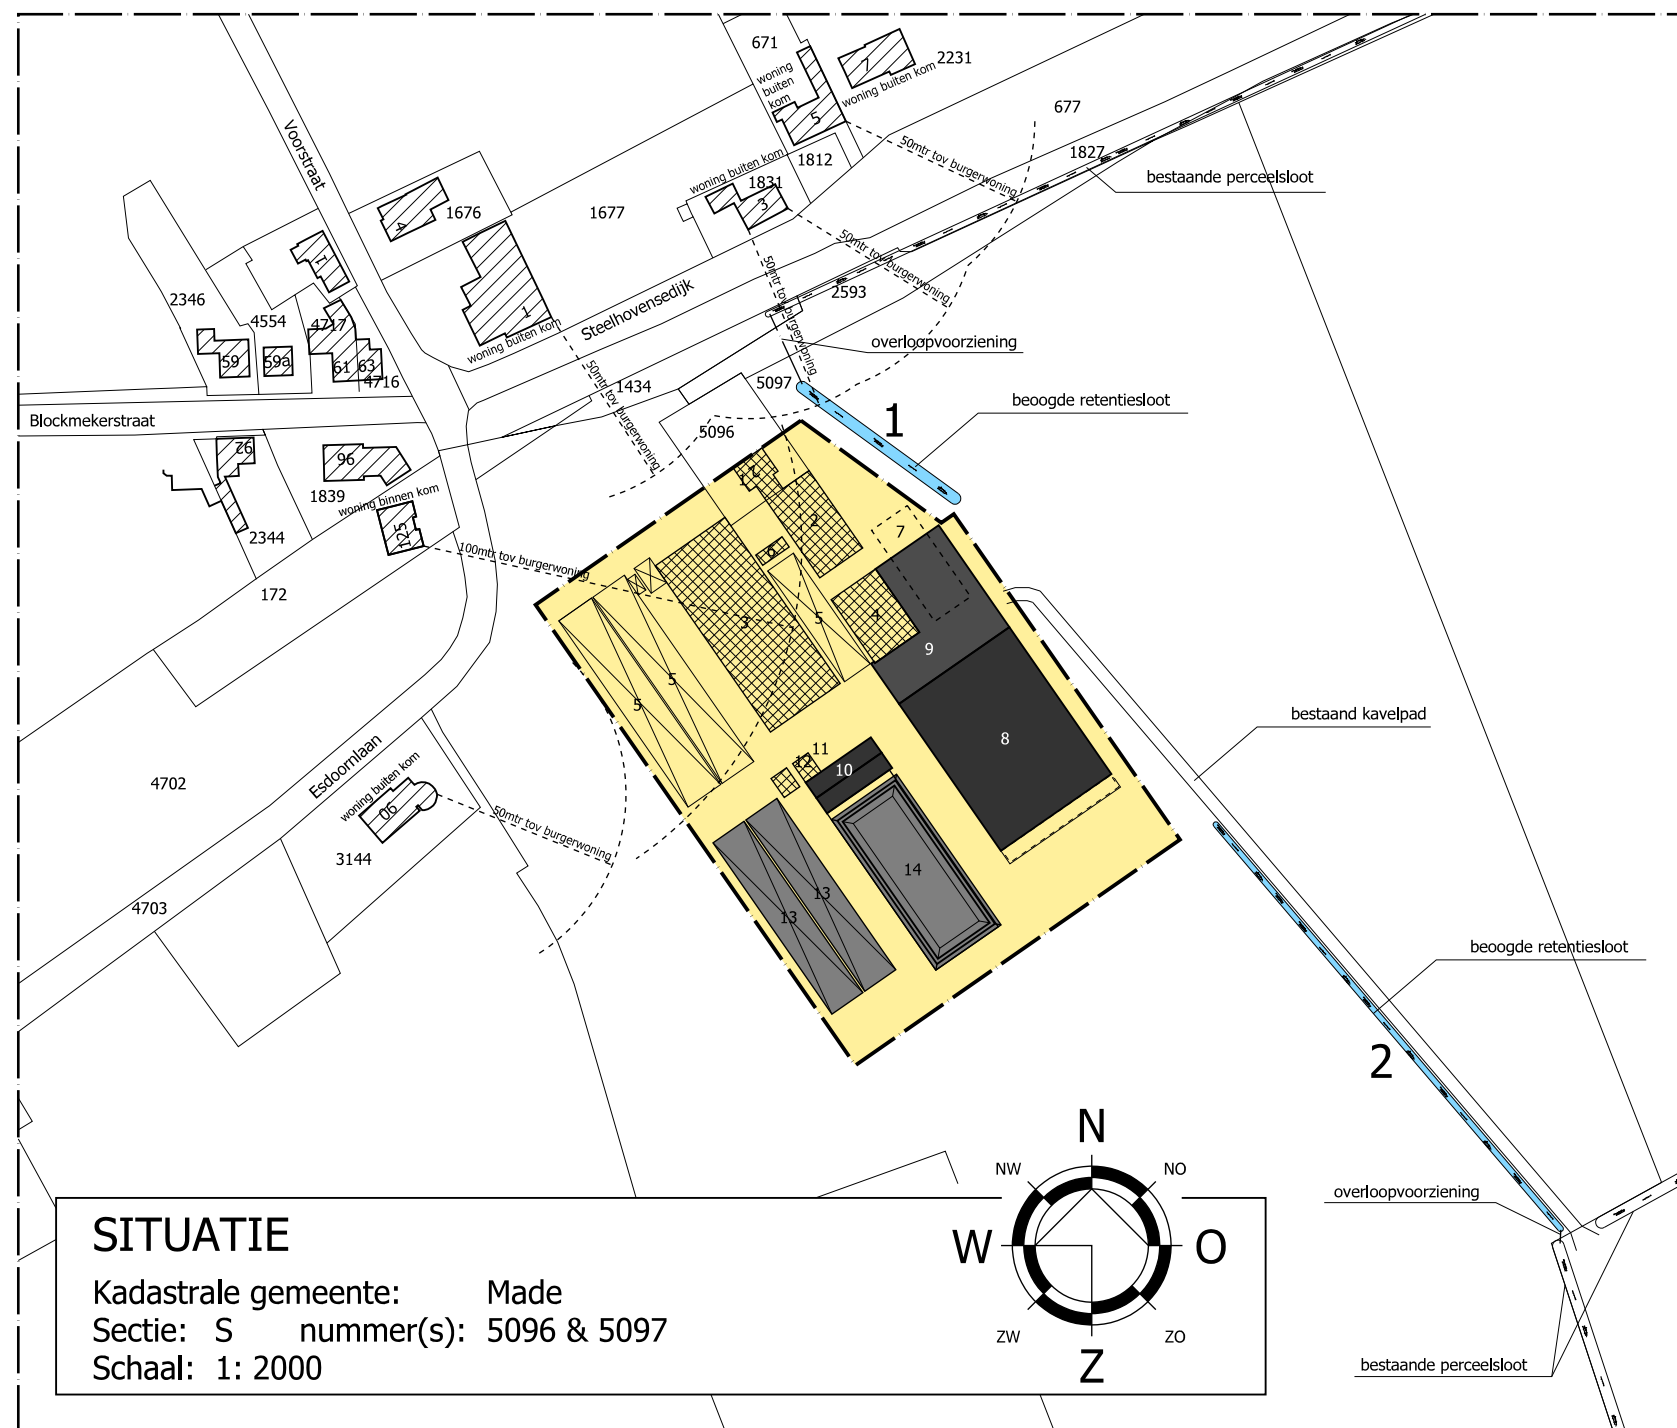


Gewenst bouwvlak: 1.50 ha.

Legenda

- 1 bestaande woning
- 2 bestaande schuur
- 3 bestaande rundveestal
- 4 bestaande jongveestal
- 5 bestaande sleufsilo's
- 6 bestaande overkapping
- 7 te slopen loods/ veestalling
- 8 nieuw te bouwen rundveestal
- 9 nieuw te bouwen melkstal en wachtruimte
- 10 nieuw te plaatse overdekte sleufsilo's
- 11 bestaande berging
- 12 bestaande zaagselopslag
- 13 nieuw te plaatsen sleufsilo's
- 14 nieuw te plaatsen mestbassin


Renvooi

- bouwvlak
- bestaande bebouwing
- nieuwe bebouwing
- 1 retentiesloot 1 (50x3,1 m)
- 2 retentiesloot 2 (140x1,5 m)

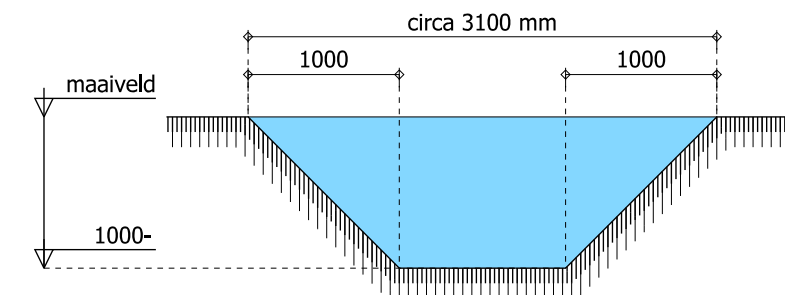


DOORSNEDE RETENTIESLOOT 1

INHOUD RETENTIESLOOT 1 BOVEN GHG: circa 105 m3
 SCHAAI: 1:50
 LOCATIE/PERCEEL: S 5097

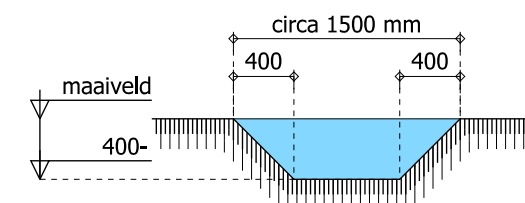

DOORSNEDE RETENTIESLOOT 2

INHOUD RETENTIESLOOT 2 BOVEN GHG: circa 62 m3
 SCHAAI: 1:50
 LOCATIE/PERCEEL: S 5097

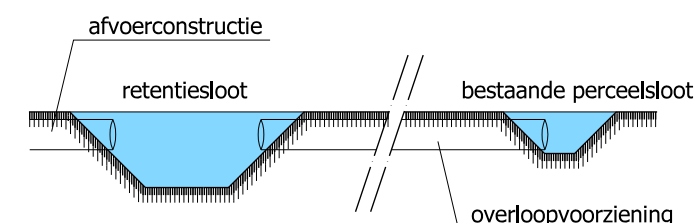

PRINCIPEDOORSNEDE

AFVOERCONSTRUCTIE/ OVERLOOPVOORZIENING
 SCHAAI 1:100

Van Dun
Advies BV

© VAN DUN ADVIES BV

IN OPDRACHT VAN VOF van Dongen - Kuijpers Steehovensedijk 2 4921 SV MADE TELEFOON 0162-68 2468		PROJECT 09137.007 TEKENAAR DA/PJ/RJ SCHAAI 1:2000/100/50 BLAD 1-01 DATUM 26-11-2014		WIJZIGINGEN 1 ^e 04-03-2015 2 ^e 03-06-2015 3 ^e . 4 ^e .	
TEKENING Wijzigingsplan/ retentiesloot ONDERWERP Agrarisch bedrijf aan de Steelhovensedijk 2 te Made					

Dorpsstraat 54
Tel.: (013) 519 94 58
Fax: (013) 519 97 27

5113 TE ULICOTEN
www.vandunadvies.nl
info@vandunadvies.nl