


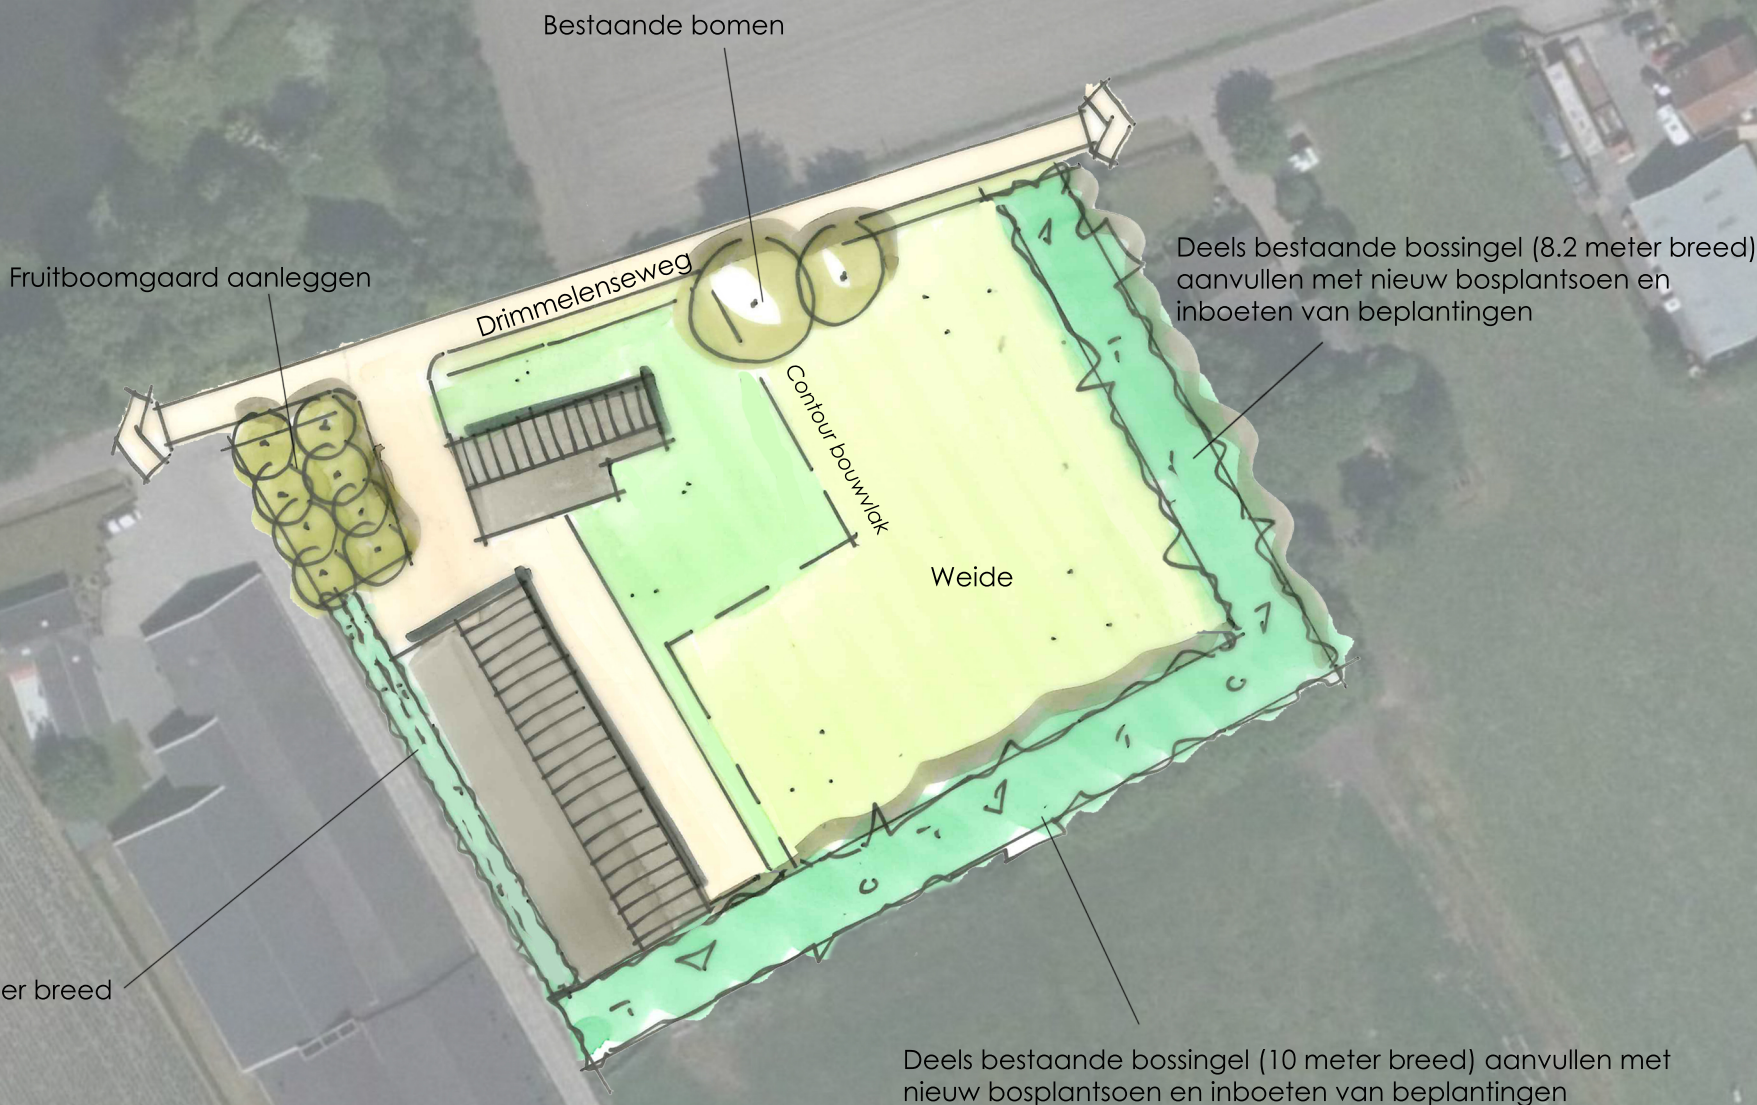

Plantsoortiment:



Bossingel 10 meter breed			
	<i>m²:</i>	<i>st / m²:</i>	<i>aantal:</i>
<i>Plantmateriaal:</i>	1116	0,66	737
40% Zomereik (Quercus robur)			295
10% Gewone berk (Betula pendula)			74
10% Zachte berk (Betula pubescens)			74
15% Vuilboom (Rhamnus frangula)			110
10% Wilde lijsterbes (Sorbus aucuparia)			74
15% Kardinaalsmuts (Euonymus europaeus)			110

Bossingel 8,2 meter breed			
	<i>m²:</i>	<i>st / m²:</i>	<i>aantal:</i>
<i>Plantmateriaal:</i>	545	0,66	390
40% Zomereik (Quercus robur)			144
10% Gewone berk (Betula pendula)			36
10% Zachte berk (Betula pubescens)			36
15% Vuilboom (Rhamnus frangula)			54
10% Wilde lijsterbes (Sorbus aucuparia)			36
15% Kardinaalsmuts (Euonymus europaeus)			54

Bossingel 4 meter breed			
	<i>m²:</i>	<i>st / m²:</i>	<i>aantal:</i>
<i>Plantmateriaal:</i>	254	0,66	168
40% Zomereik (Quercus robur)			67
10% Gewone berk (Betula pendula)			17
10% Zachte berk (Betula pubescens)			17
15% Vuilboom (Rhamnus frangula)			25
10% Wilde lijsterbes (Sorbus aucuparia)			17
15% Kardinaalsmuts (Euonymus europaeus)			25

Hoogstam fruitboomgaard	
<i>Oppervlakte ondergrond:</i>	349 m²
<i>Plantmateriaal:</i>	<i>Aantal:</i>
Appelboom (Malus sylvestris)	8
Perenboom (Pyrus)	
Pruimenboom (Prunus domestica)	

Plantafstanden:

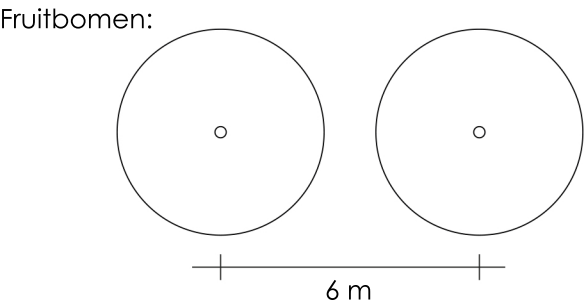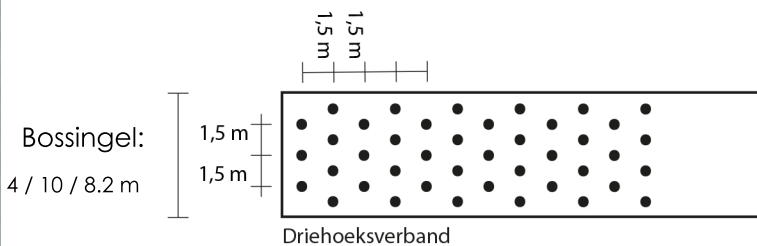

Schaal: 1:1000

LANDSCHAPPELIJK INPASSINGSPLAN DRIMMELENSEWEG 44 MADE



Project: 18043.005
Datum: 18-16-2019
Opgesteld door: T.M.C. van Hooijdonk