







|               |                                                                     |
|---------------|---------------------------------------------------------------------|
| Project       | <b>Verbouw schuur tot woning te Wagenberg</b>                       |
| Werknnummer   | 17-101                                                              |
| Bladnummer    | Totaal boekje                                                       |
| Opdrachtgever | Fam. van Tetering<br>Kapellensteenweg 519<br>2920 Kalmthout [Heide] |
| Bouwadres     | Hoevenseweg 12a<br>4845 PD Wagenberg                                |
| Fase          | Voorlopig ontwerp                                                   |
| Getekend      | J. Durlinger                                                        |
| Datum         | 03-11-2017                                                          |
| Schaal        | 1:100                                                               |
| Afmeting      | A3                                                                  |
| Wijziging     | -                                                                   |

HUIBERS bureau voor architectuur

Bonegraafseweg 6b  
6669 MH Dodewaard

0488 - 443886

[info@bureauhuibers.nl](mailto:info@bureauhuibers.nl)  
[www.bureauhuibers.nl](http://www.bureauhuibers.nl)



#### **PROJECT OMSCHRIJVING**

In opdracht van de Familie van Tetering, heeft HUIBERS bureau voor architectuur de opdracht gekregen om een vlekkenplan en voorlopig ontwerp te maken van de verbouw van een bestaande schuur tot een woonhuis van maximaal 750 m<sup>3</sup> te Wagenberg, Nederland.

Dit boekje is een resultaat van het onderzoek- en ontwerptraject met bijbehorende visualisaties. De ontwerpkeuzes zijn gemaakt in overleg met de opdrachtgever en BURO SRO waarbij de rol van Huibers als architect een vrije was.

De visualisaties zijn een interpretatie van hoe de realiteit eruit zou kunnen zien en zodoende niet leidend en/of 100% waarheidsgetrouw.

Afwijkingen kunnen voorkomen en dienen in het werk gecontroleerd te worden.



Landelijke ligging van Wagenberg, gemeente Drimmelen [NB]




Directe omgeving Hoevenseweg 12a met kavelaanduiding





Bestaande bebouwing gezien vanaf de straat



Bestaande bebouwing

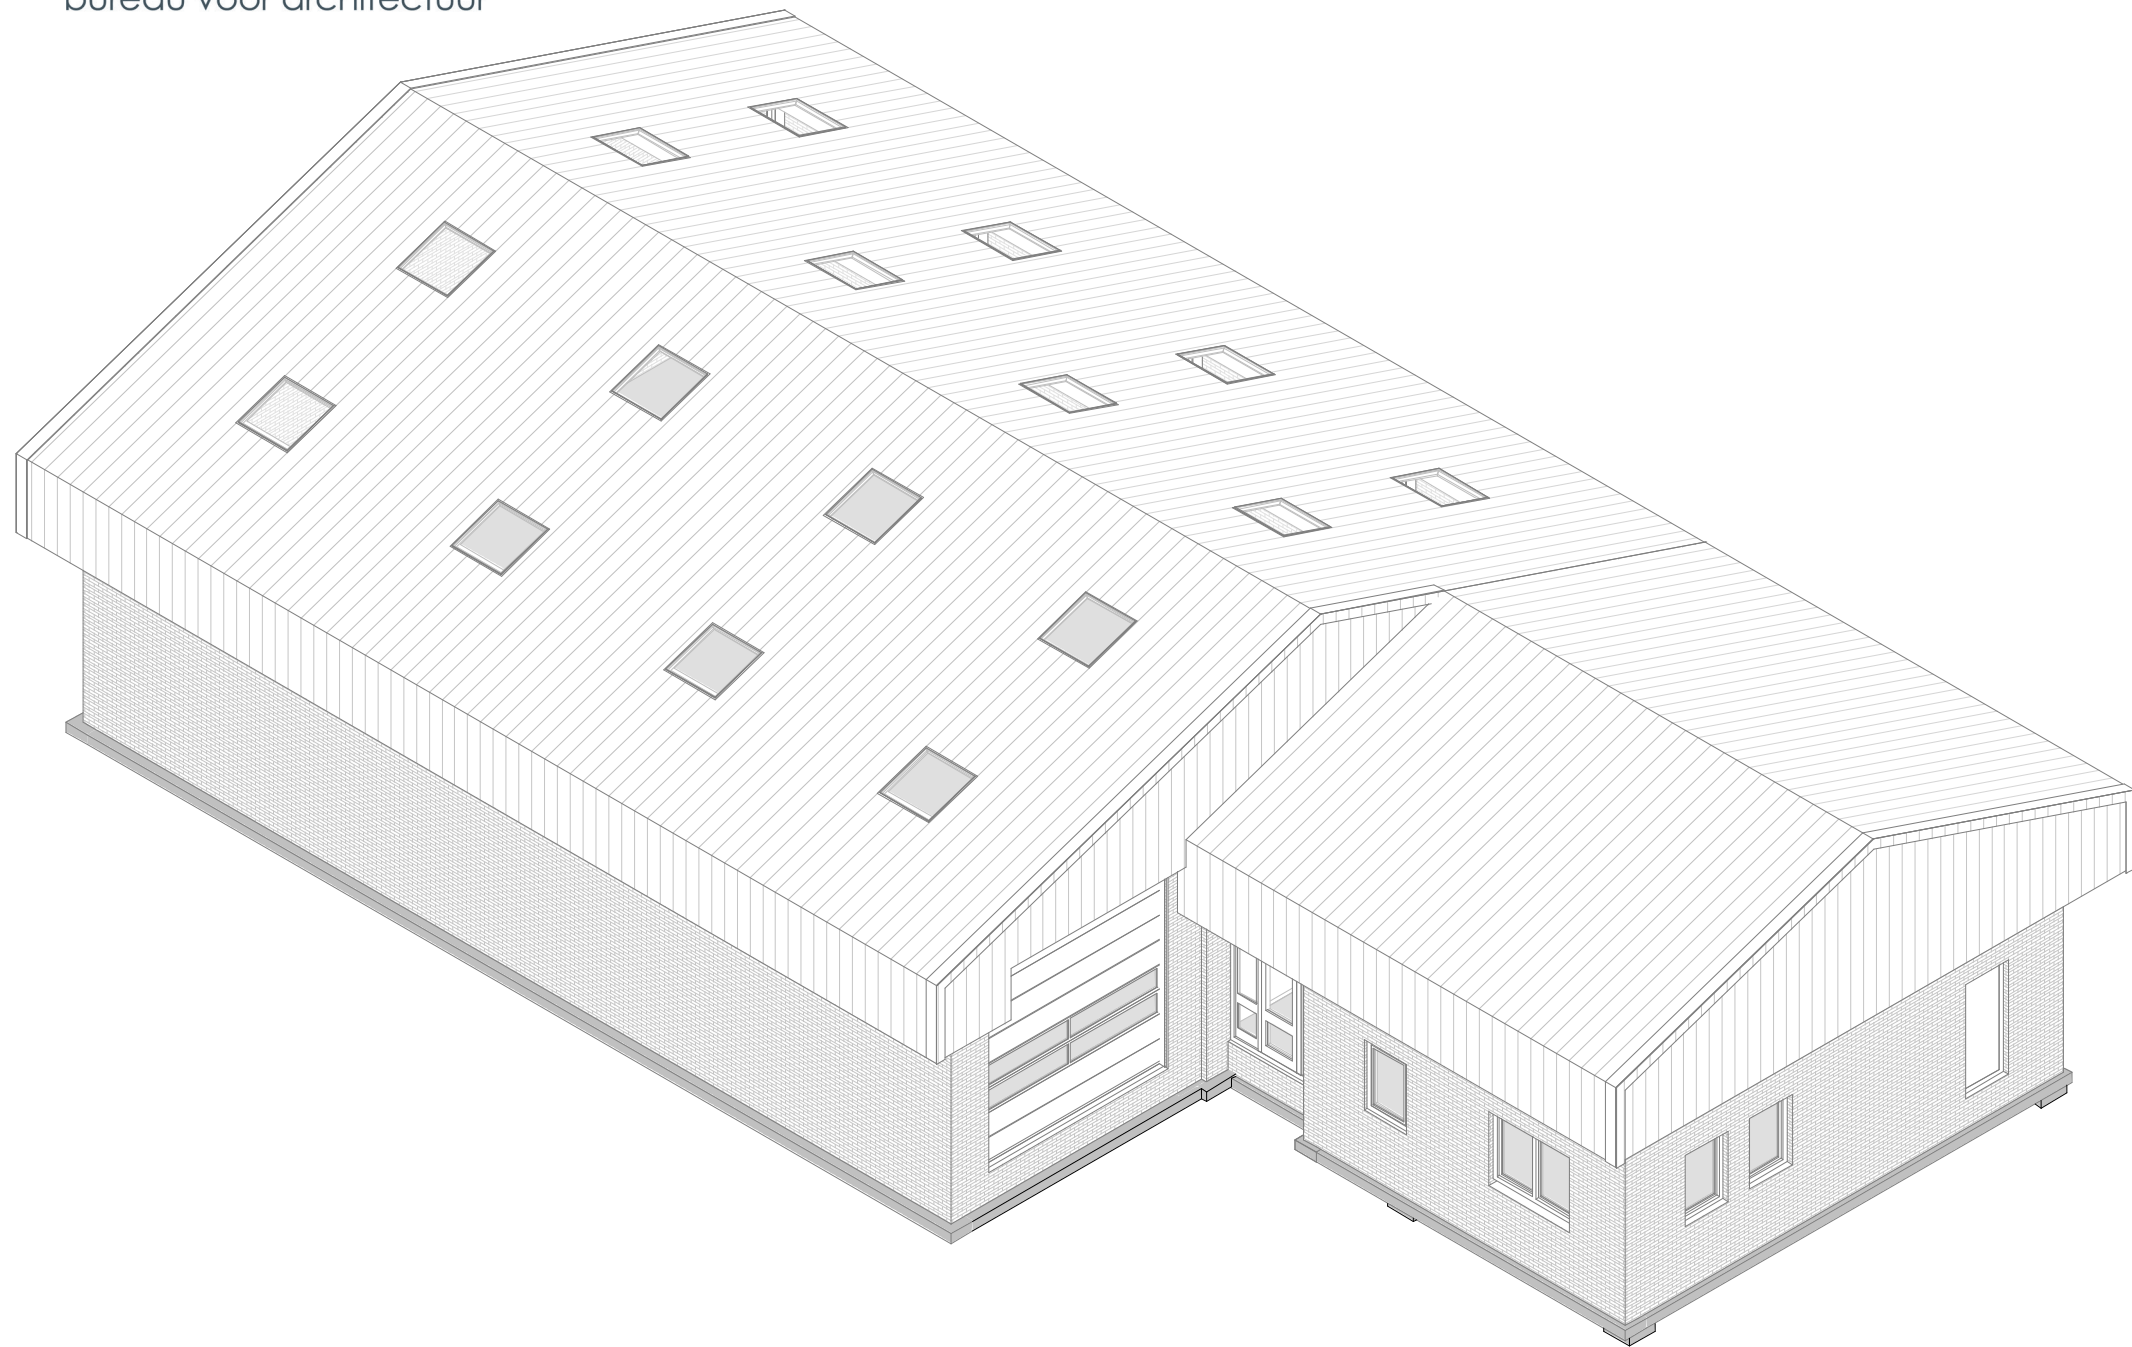

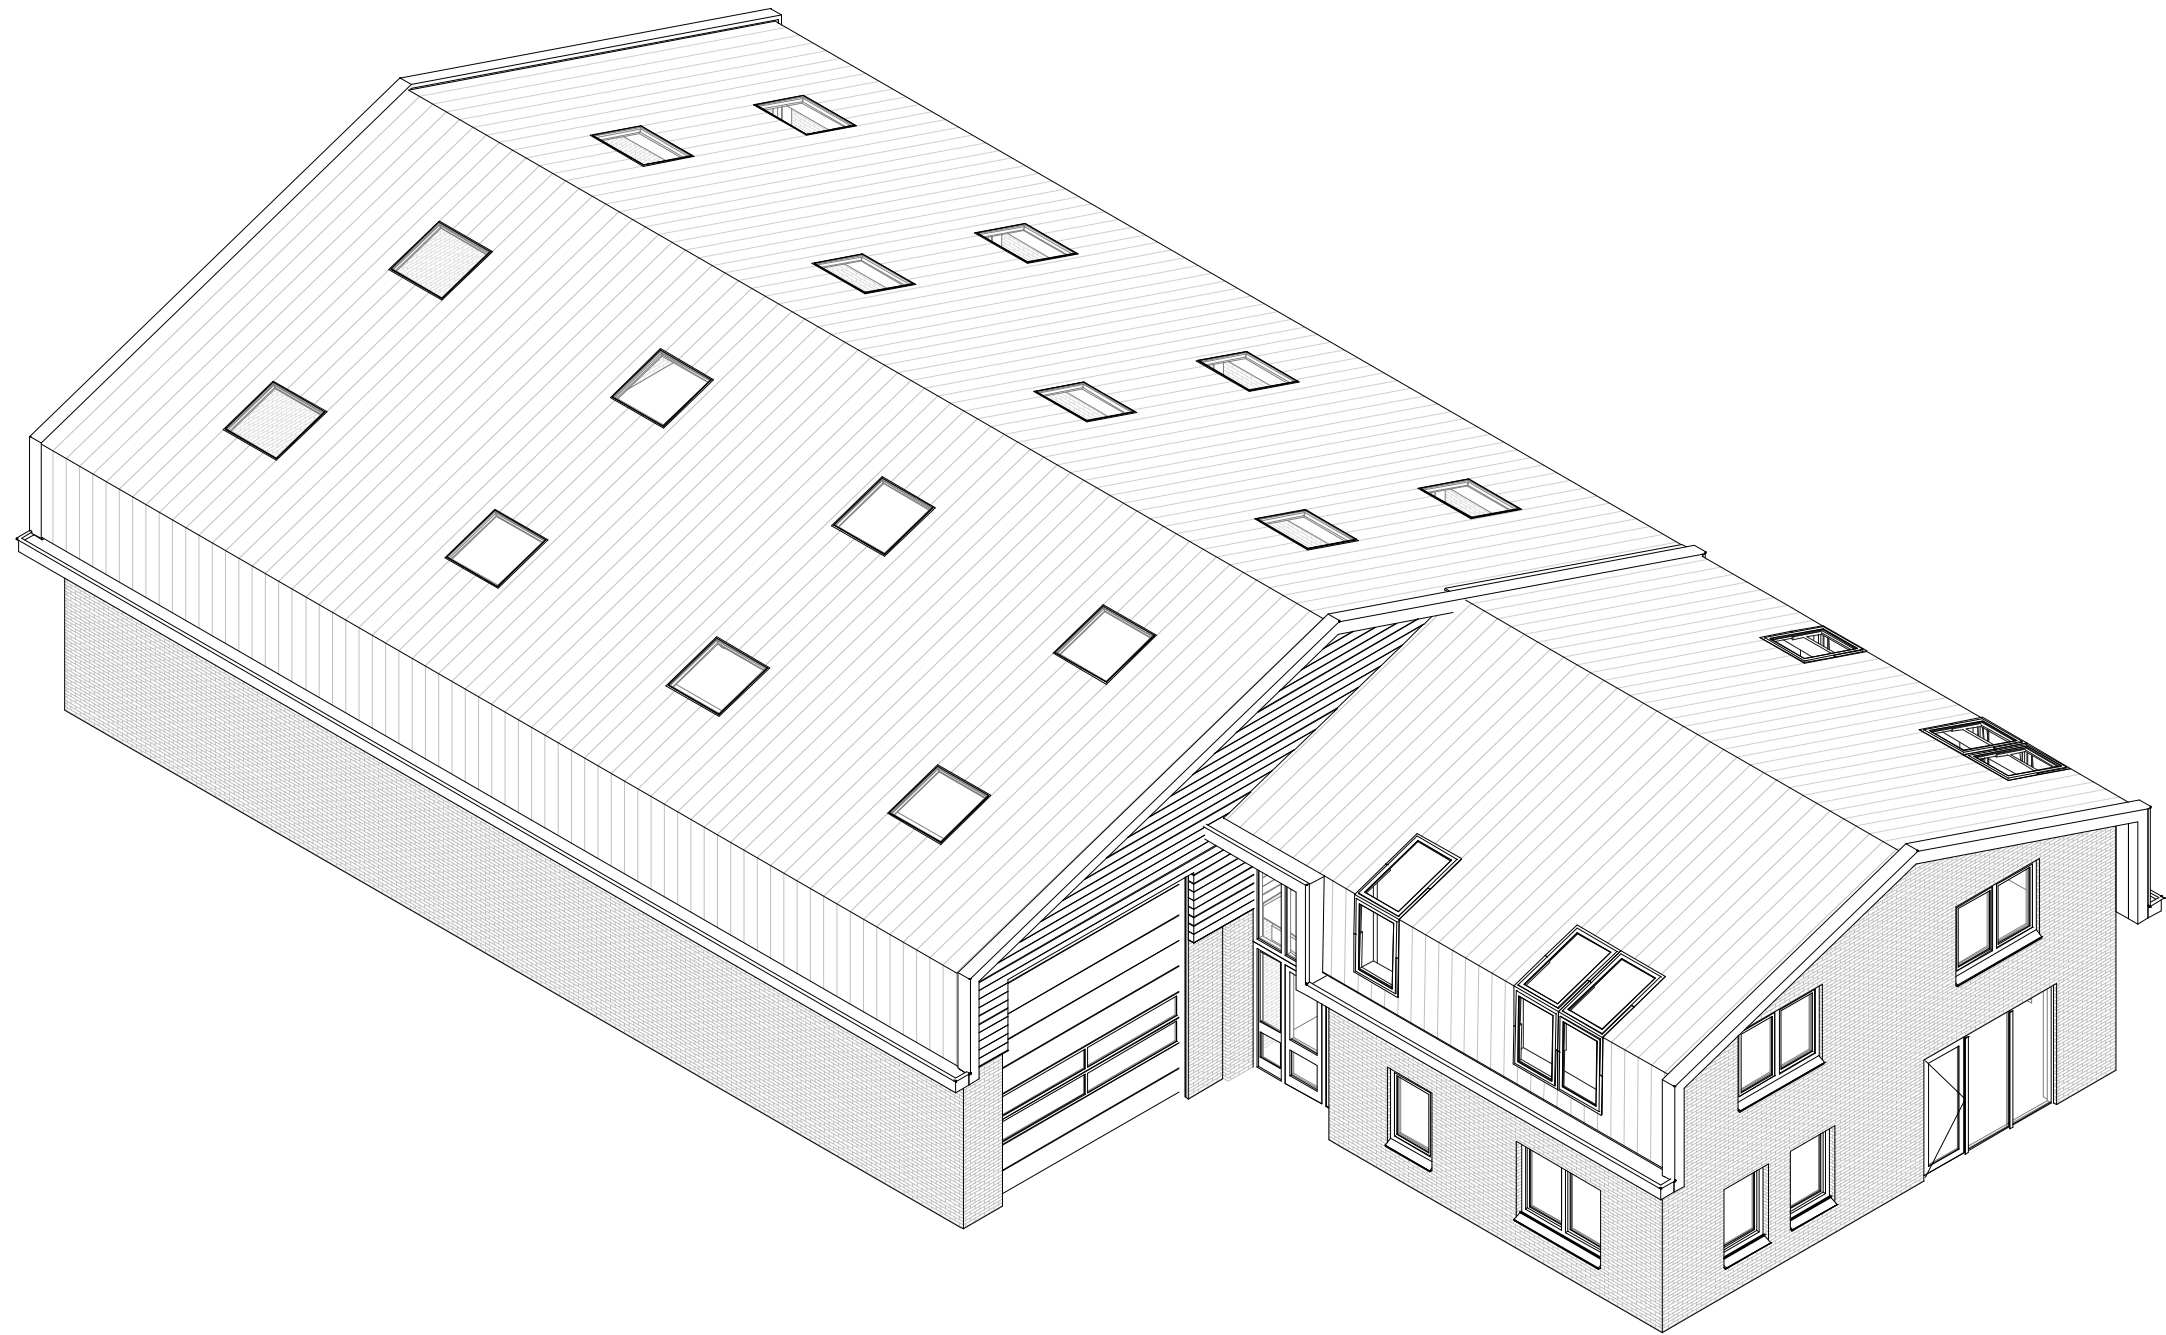

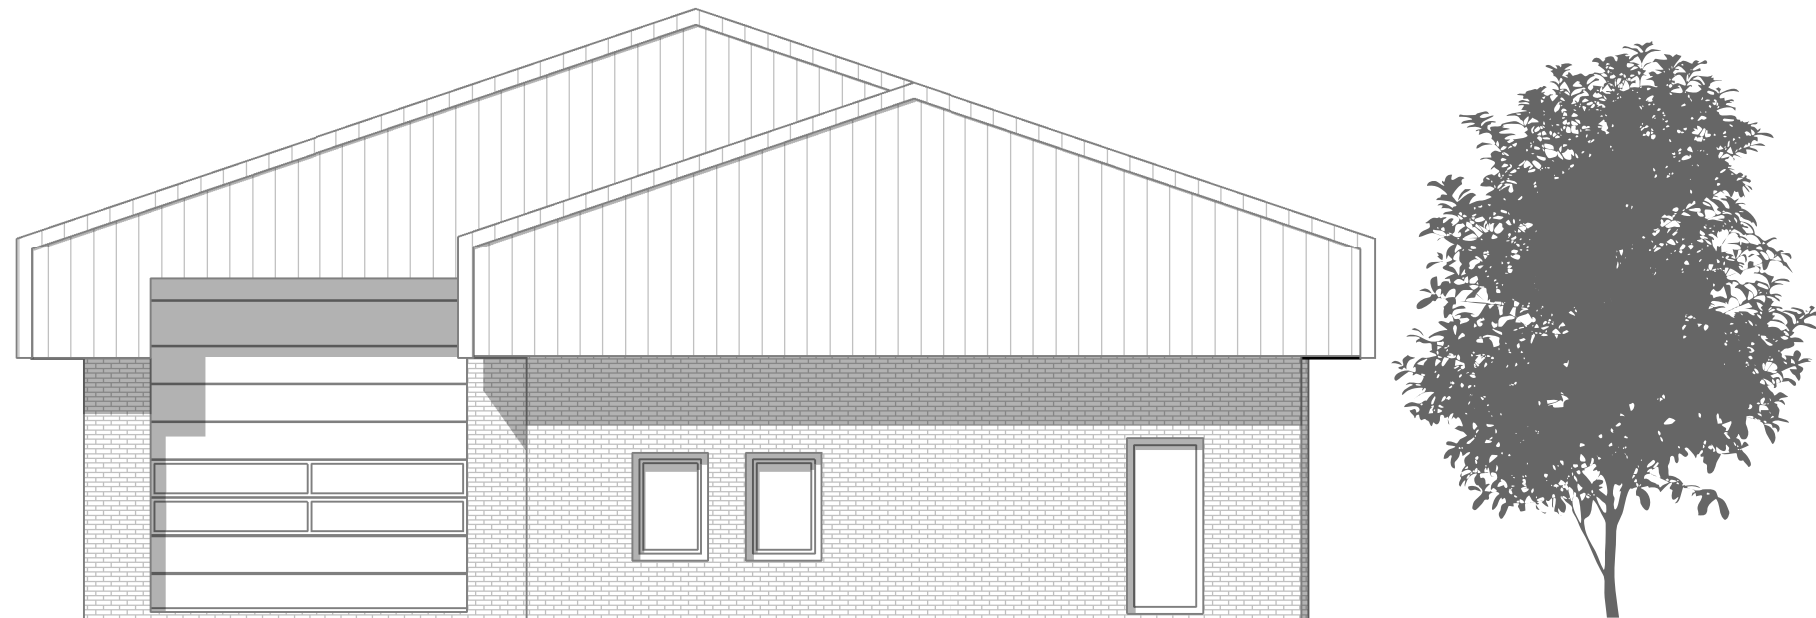


BESTAANDE SITUATIE





NIEUWE SITUATIE

BESTAANDE SITUATIE

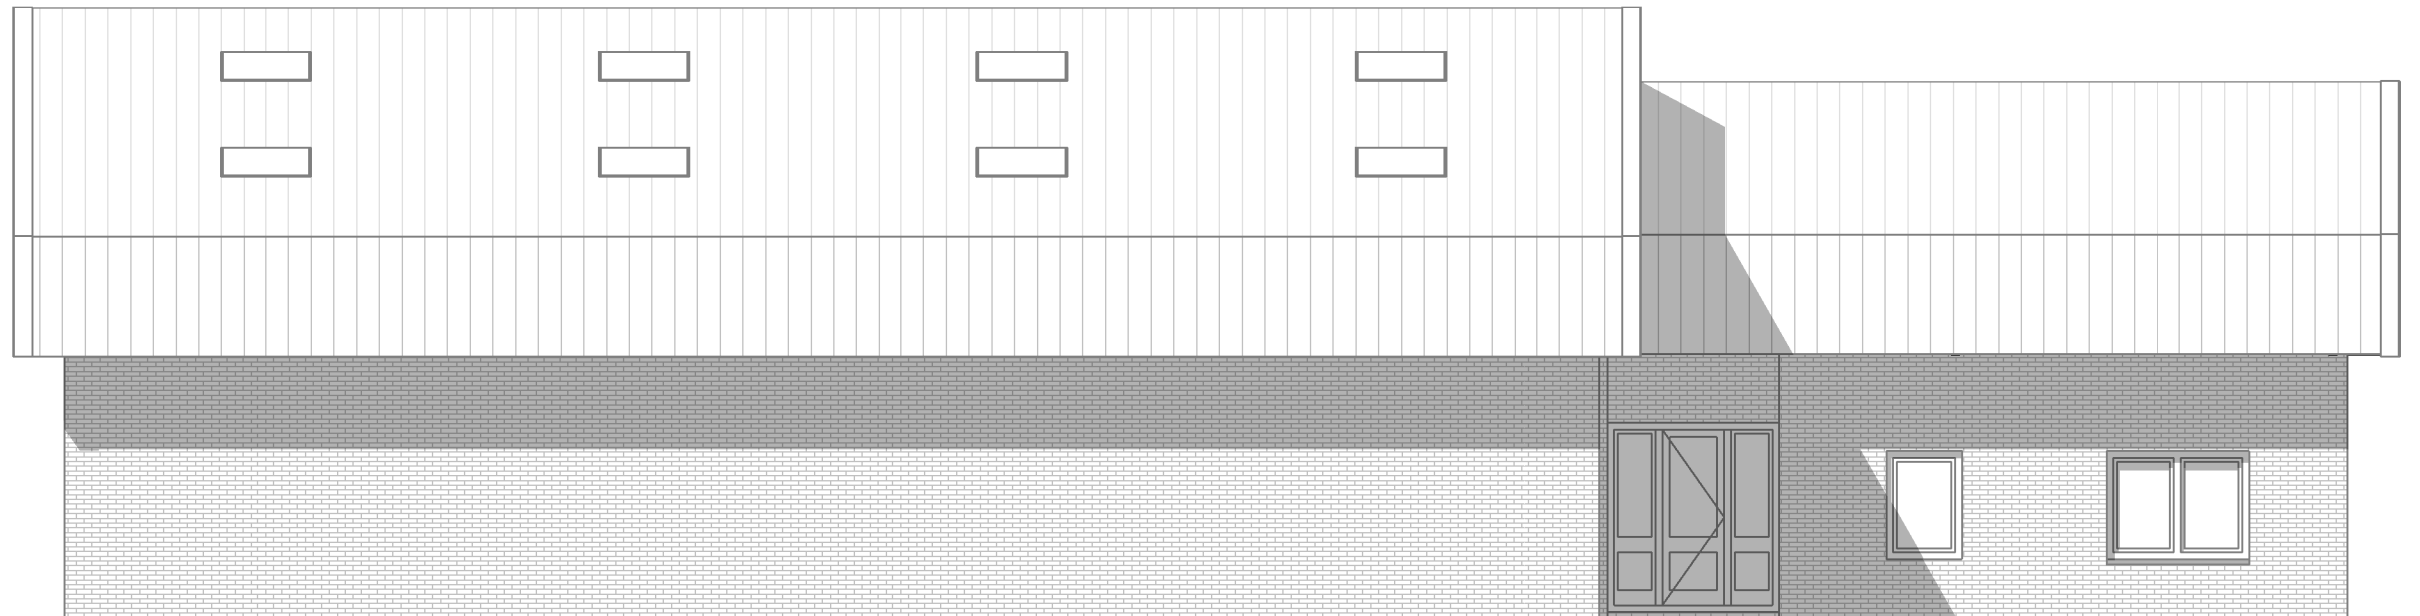


NIEUWE SITUATIE

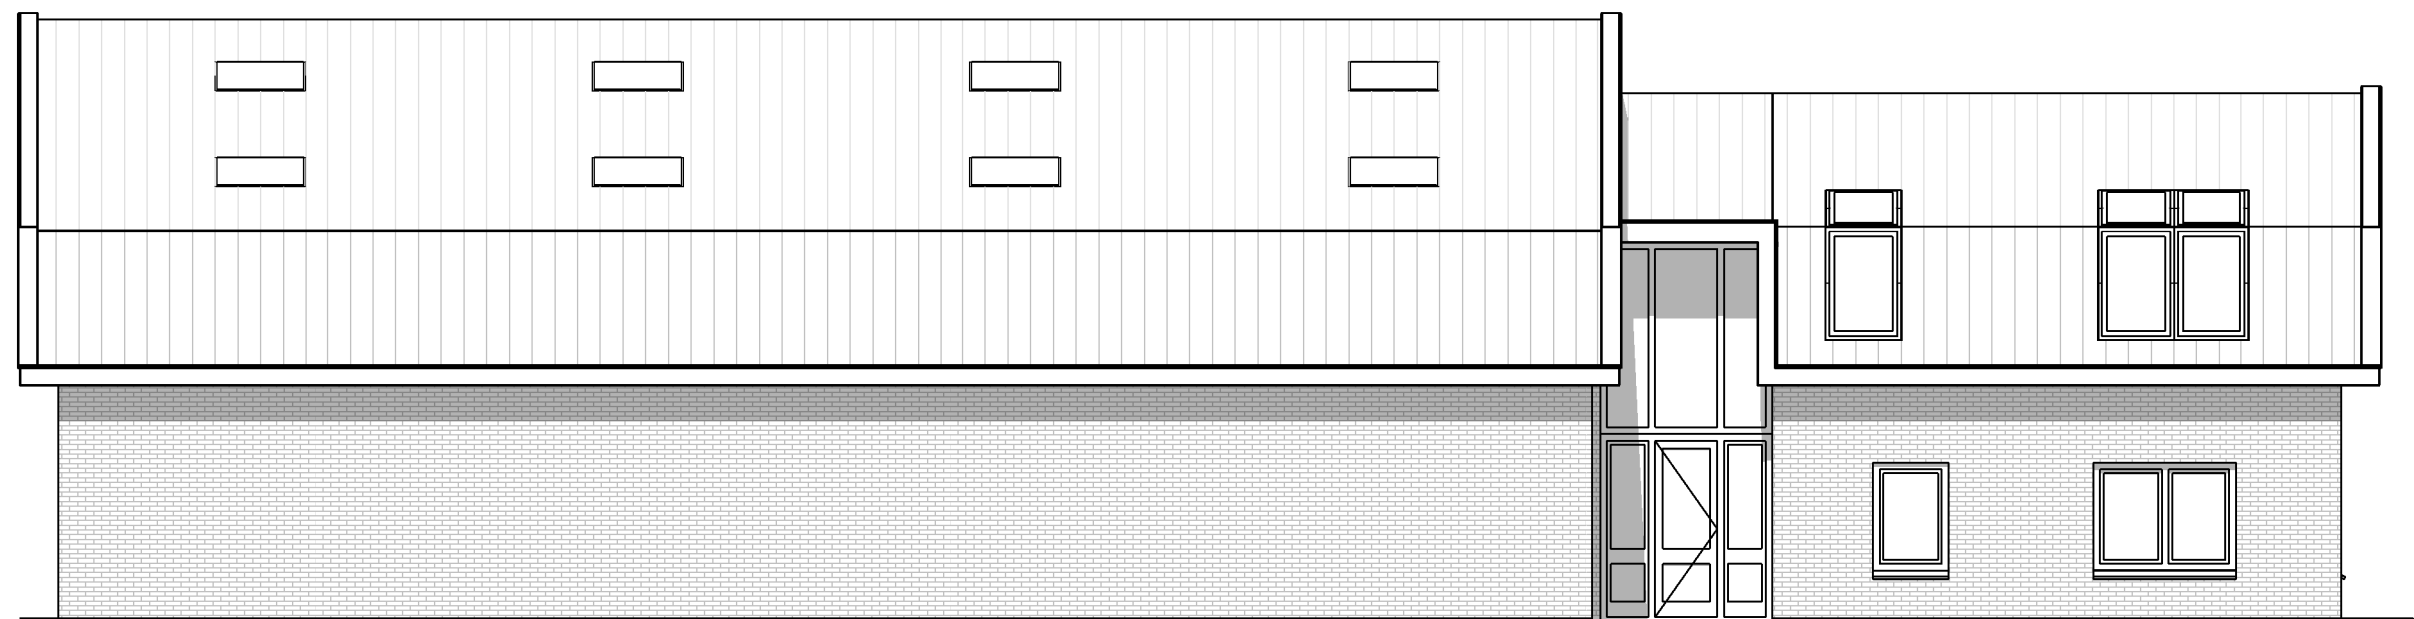


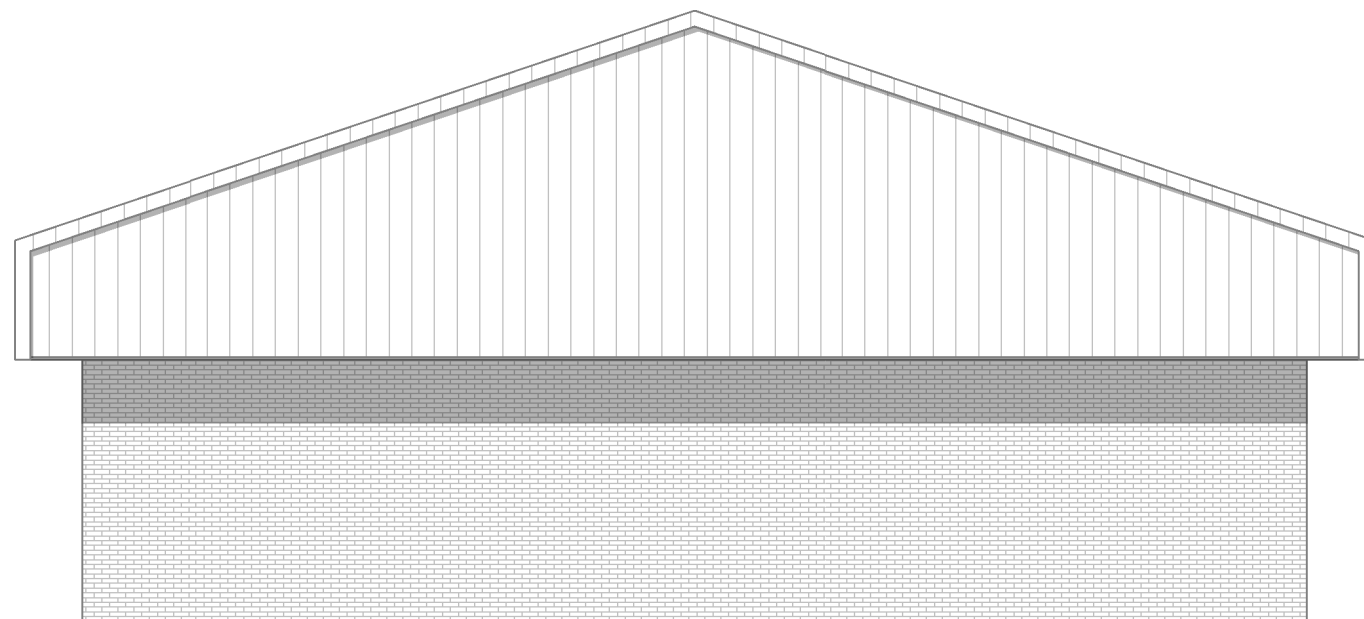


BESTAANDE SITUATIE

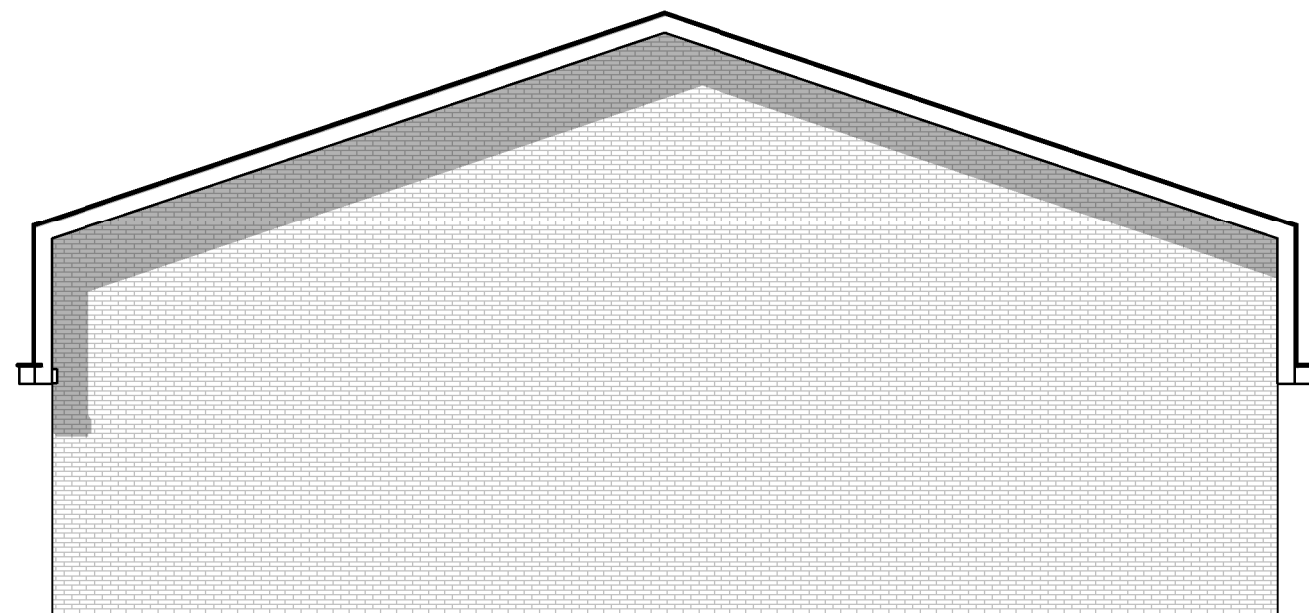

NIEUWE SITUATIE

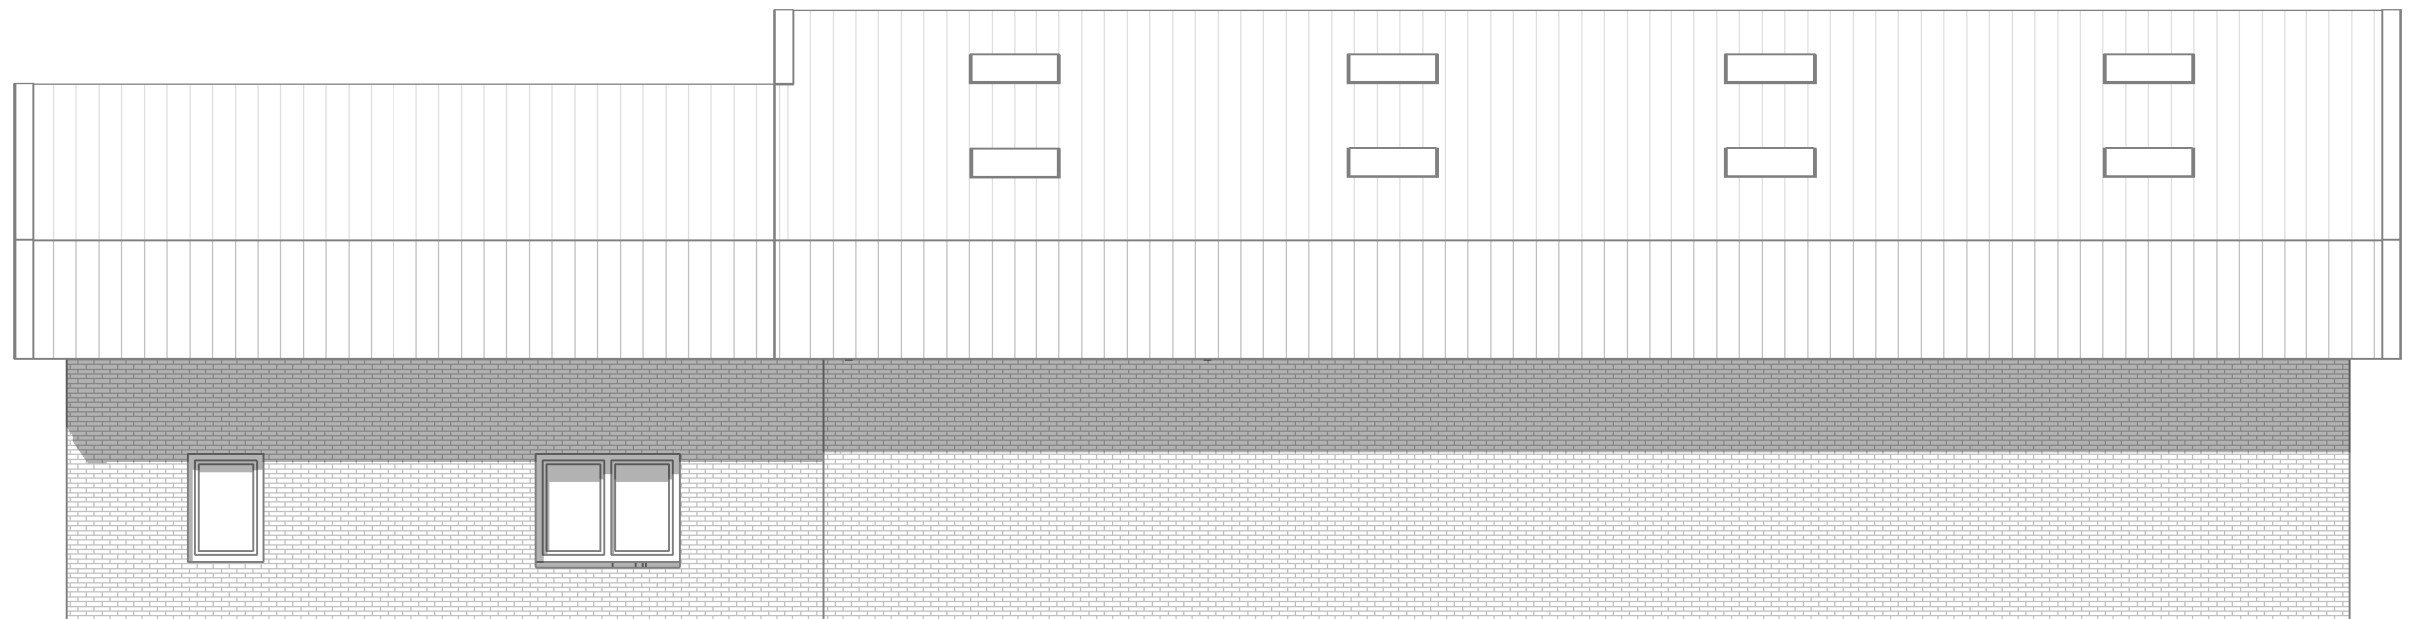

**BESTAANDE SITUATIE**

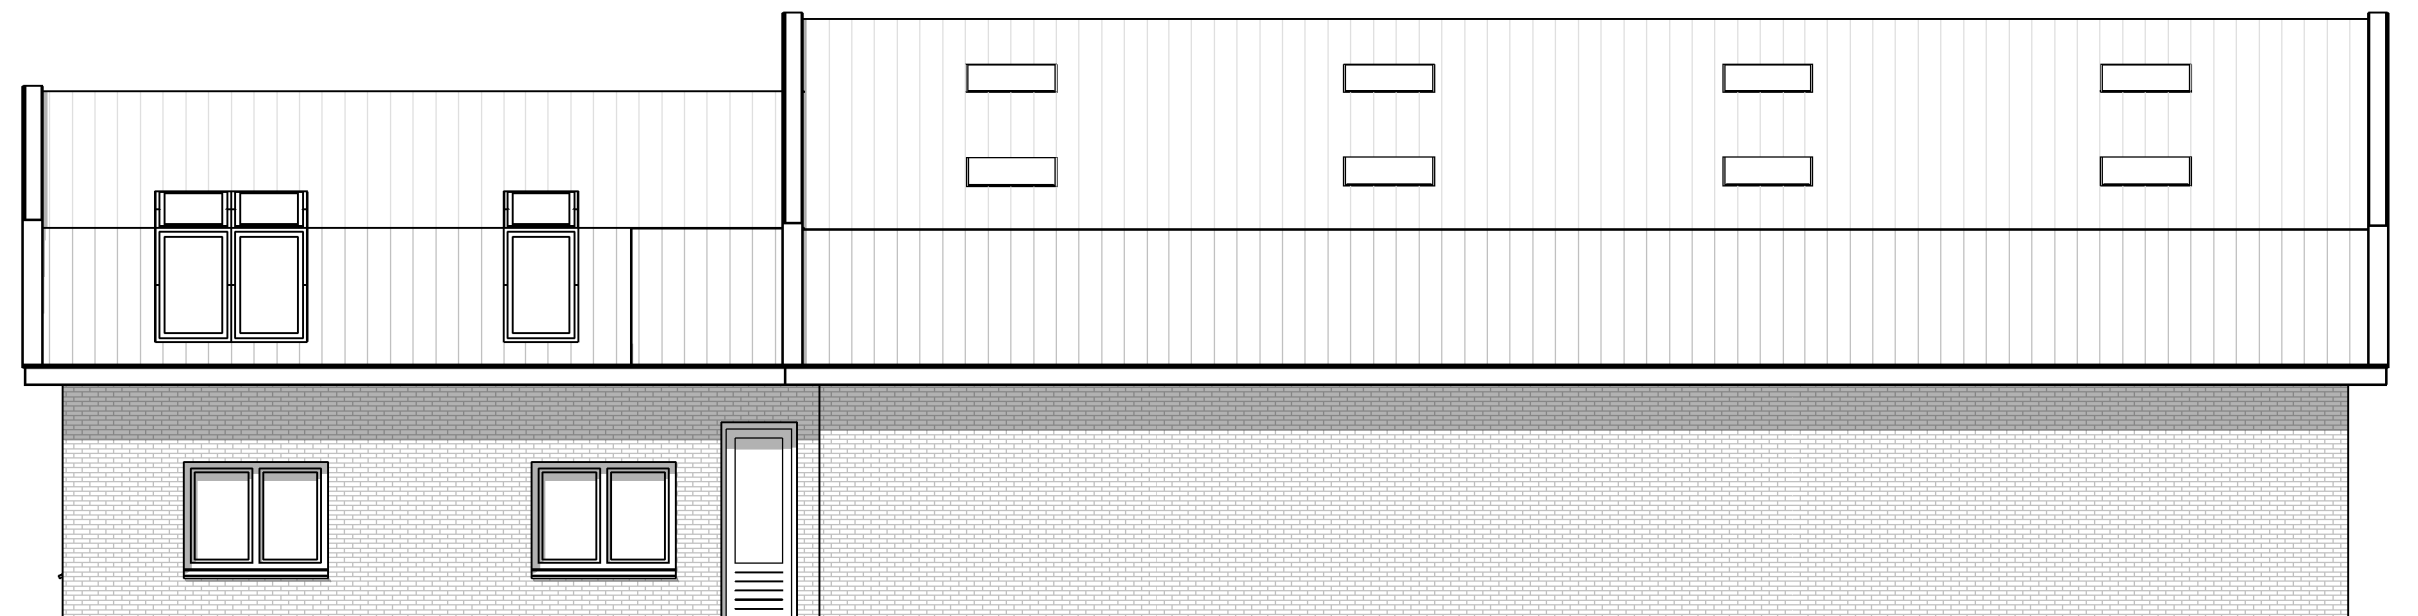

**NIEUWE SITUATIE**









**Copyright HUIBERS bureau voor architectuur | Alle rechten voorbehouden**

Alle auteursrechten en databankrechten ten aanzien van deze pagina's worden uitdrukkelijk voorbehouden. Niets van deze pagina's mag worden vermenigvuldigd en/of openbaar gemaakt door middel van druk, fotocopie, microfilm of op welke andere wijze dan ook, en evenmin in een retrieval systeem worden opgeslagen, zonder de voorafgaande schriftelijke toestemming van de rechthebbenden.

Maten kunnen afwijken en dienen altijd in het werk gecontroleerd te worden.

HUIBERS bureau voor architectuur © 2017

