



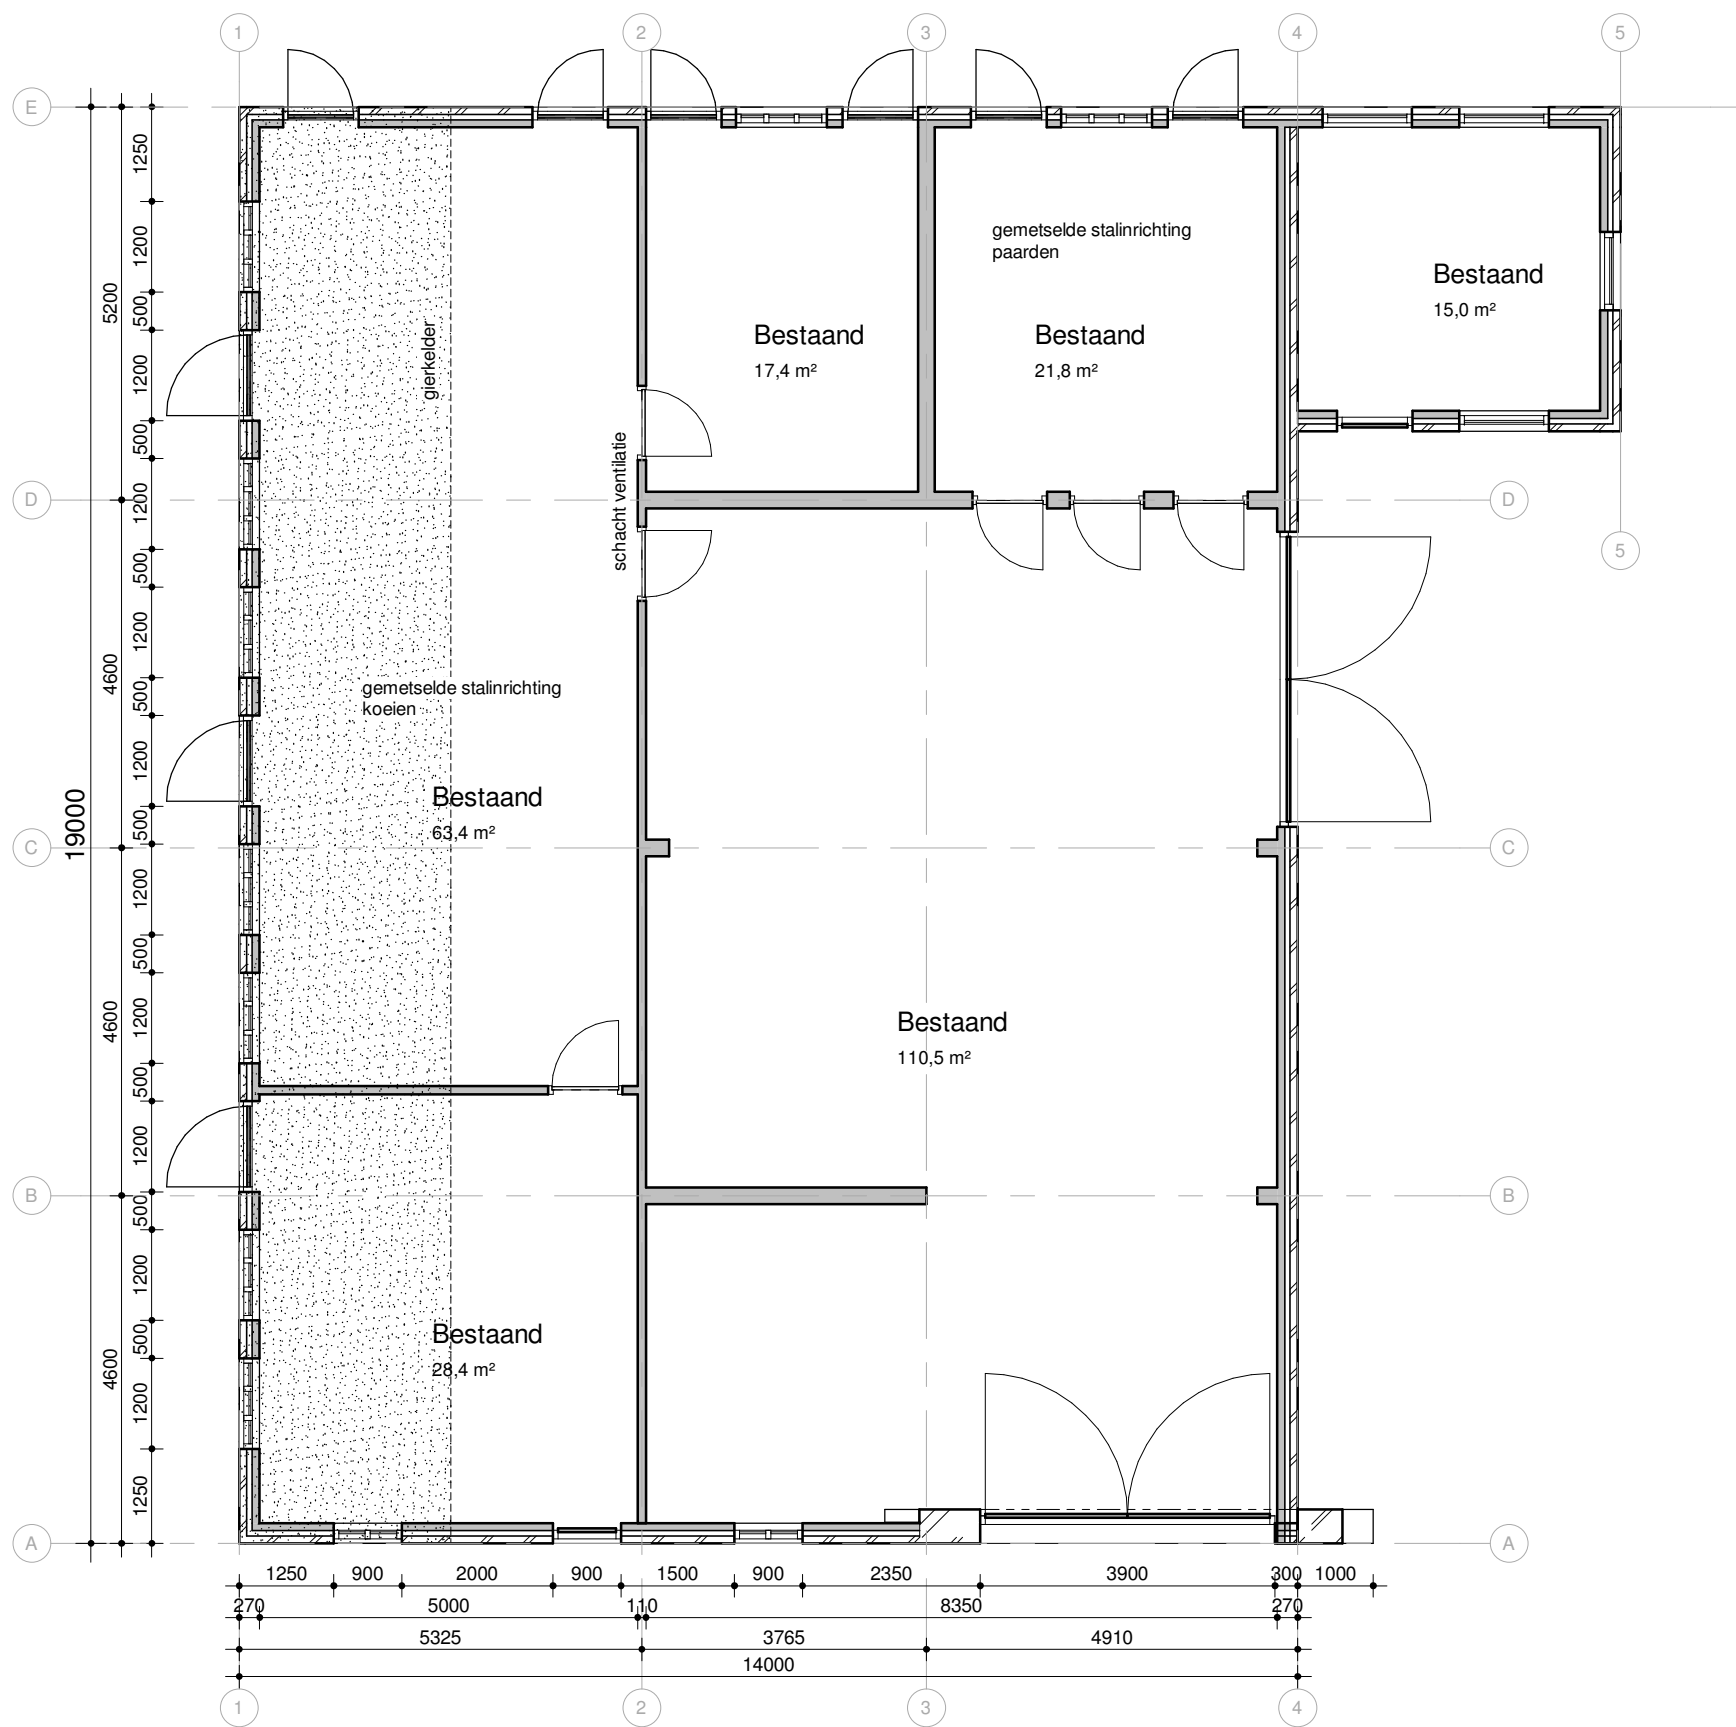


begane grond

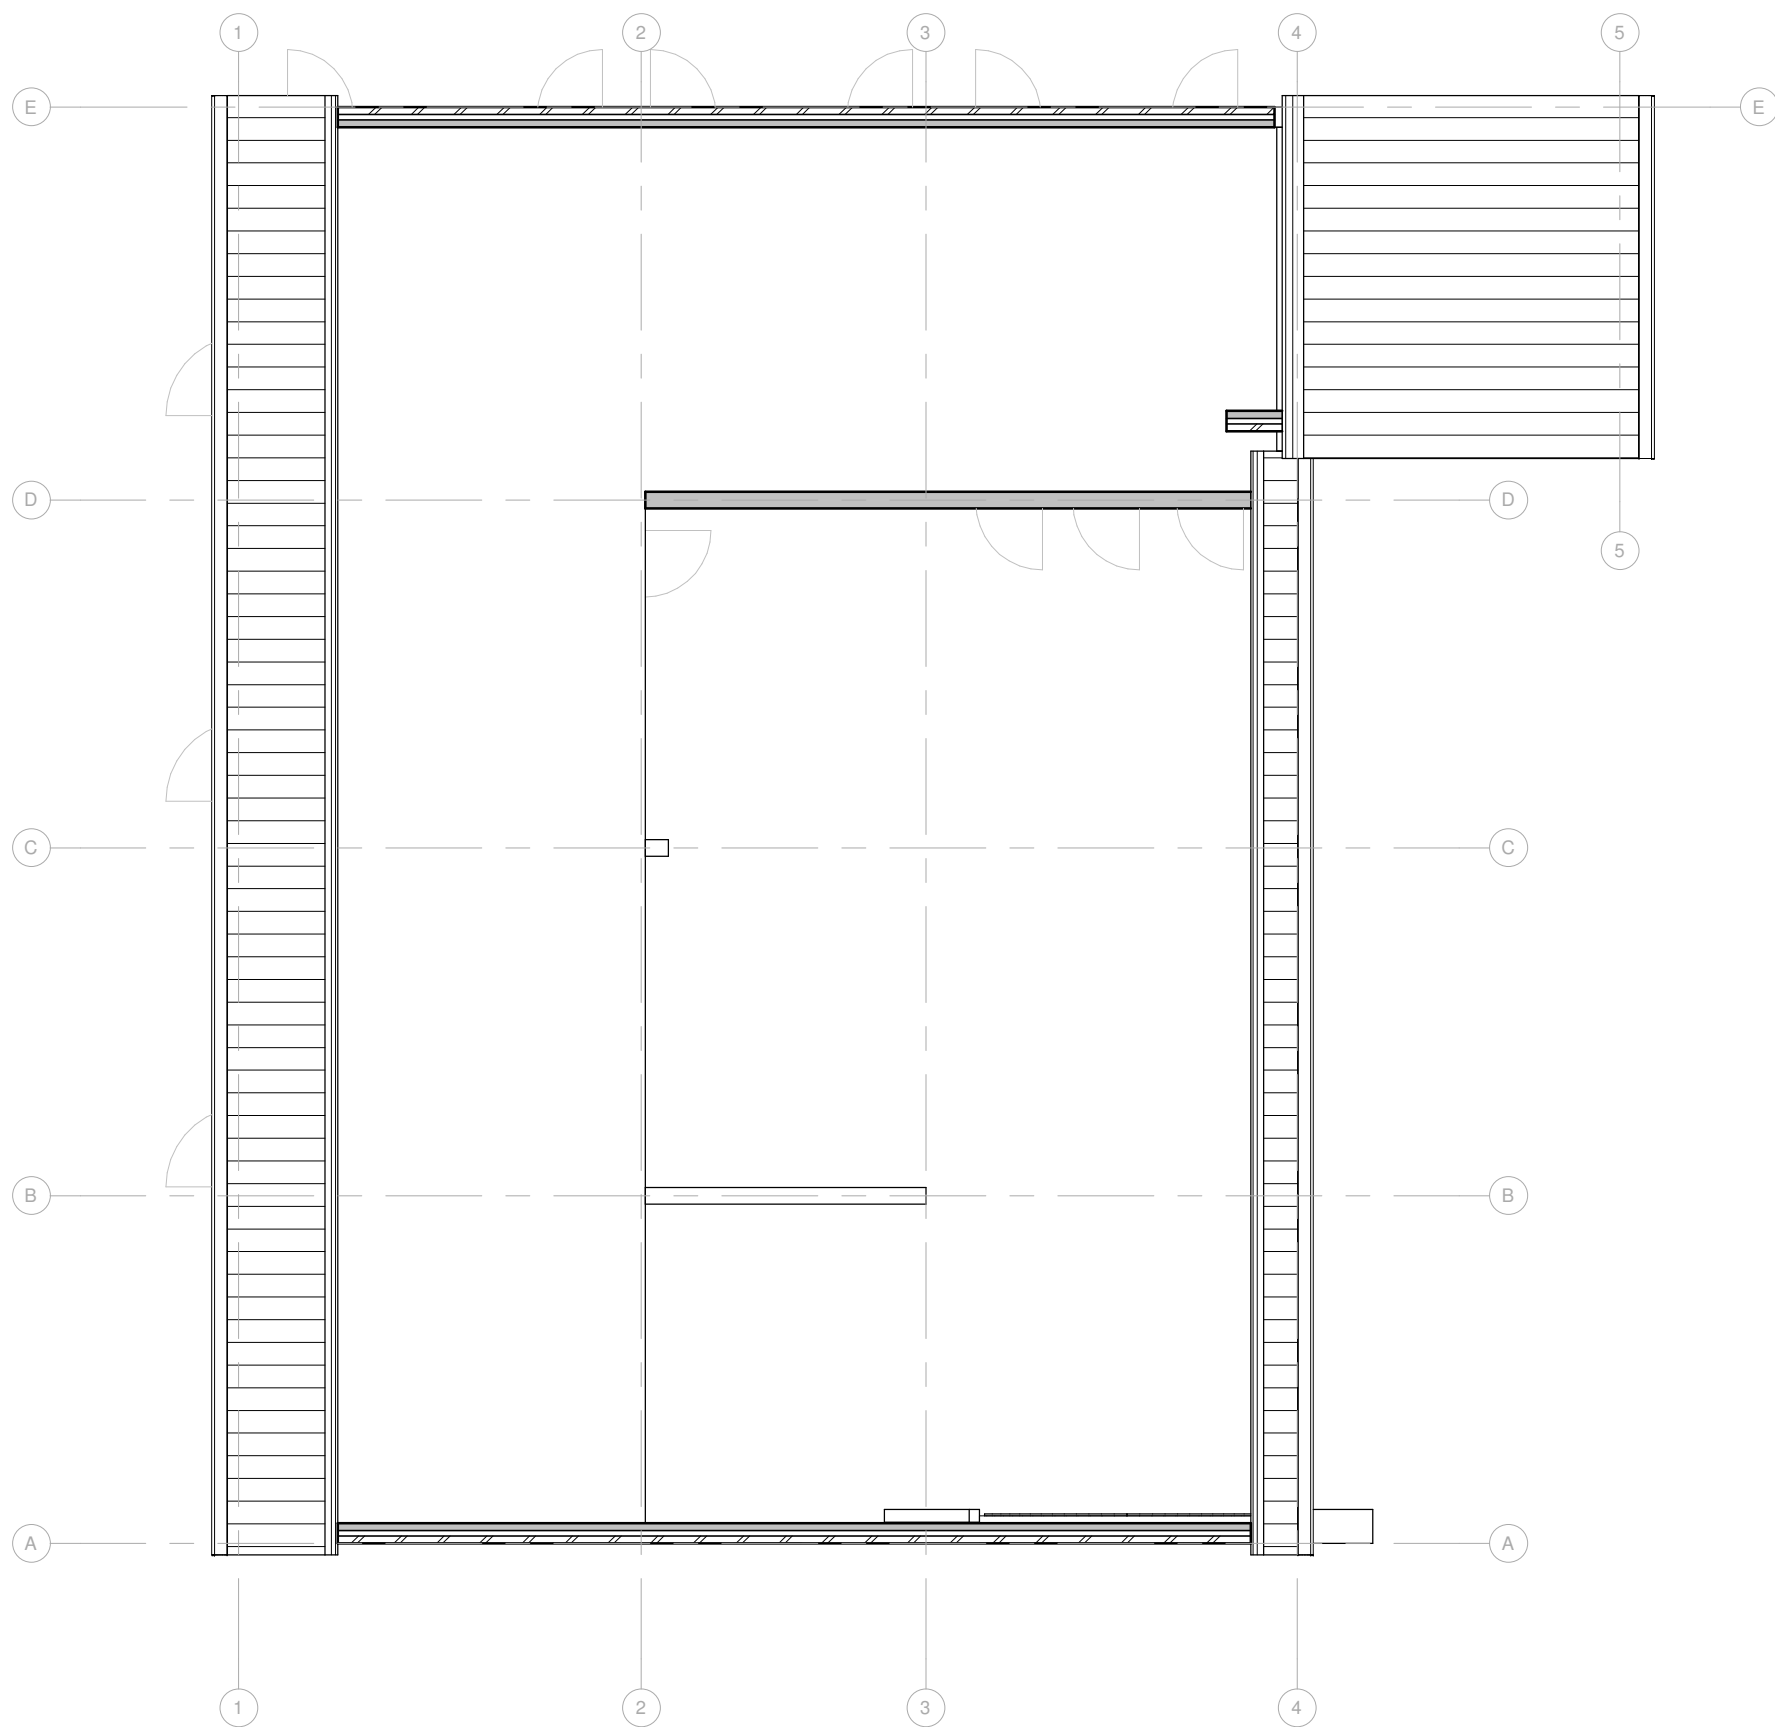


eerste verdieping



situatie

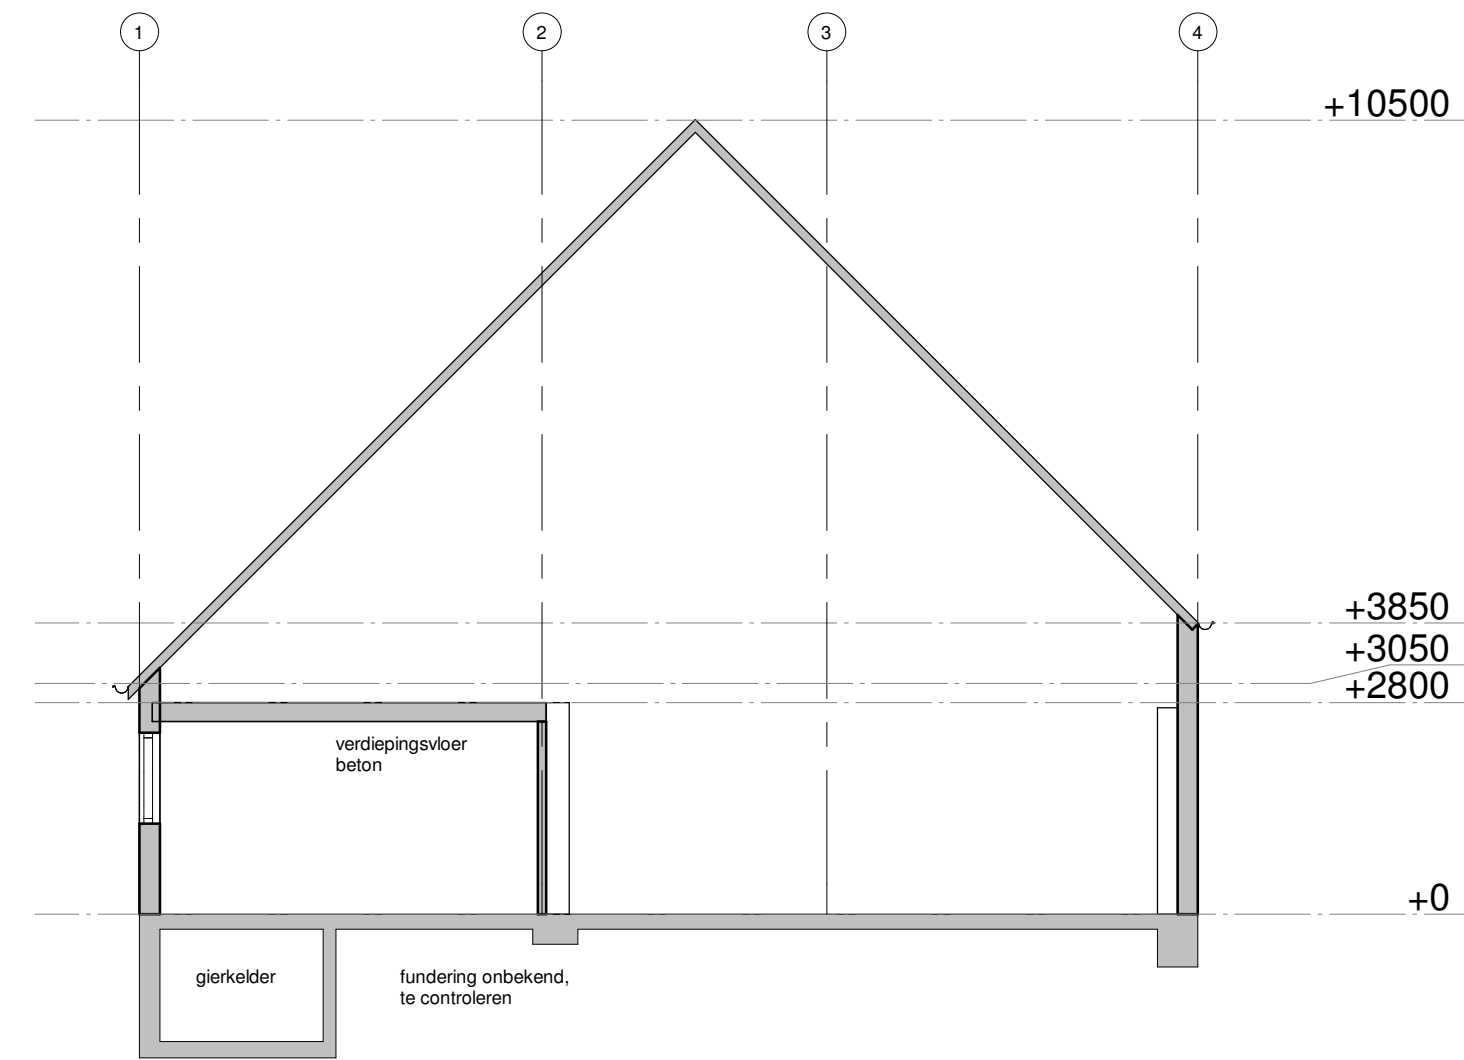


doorsnede

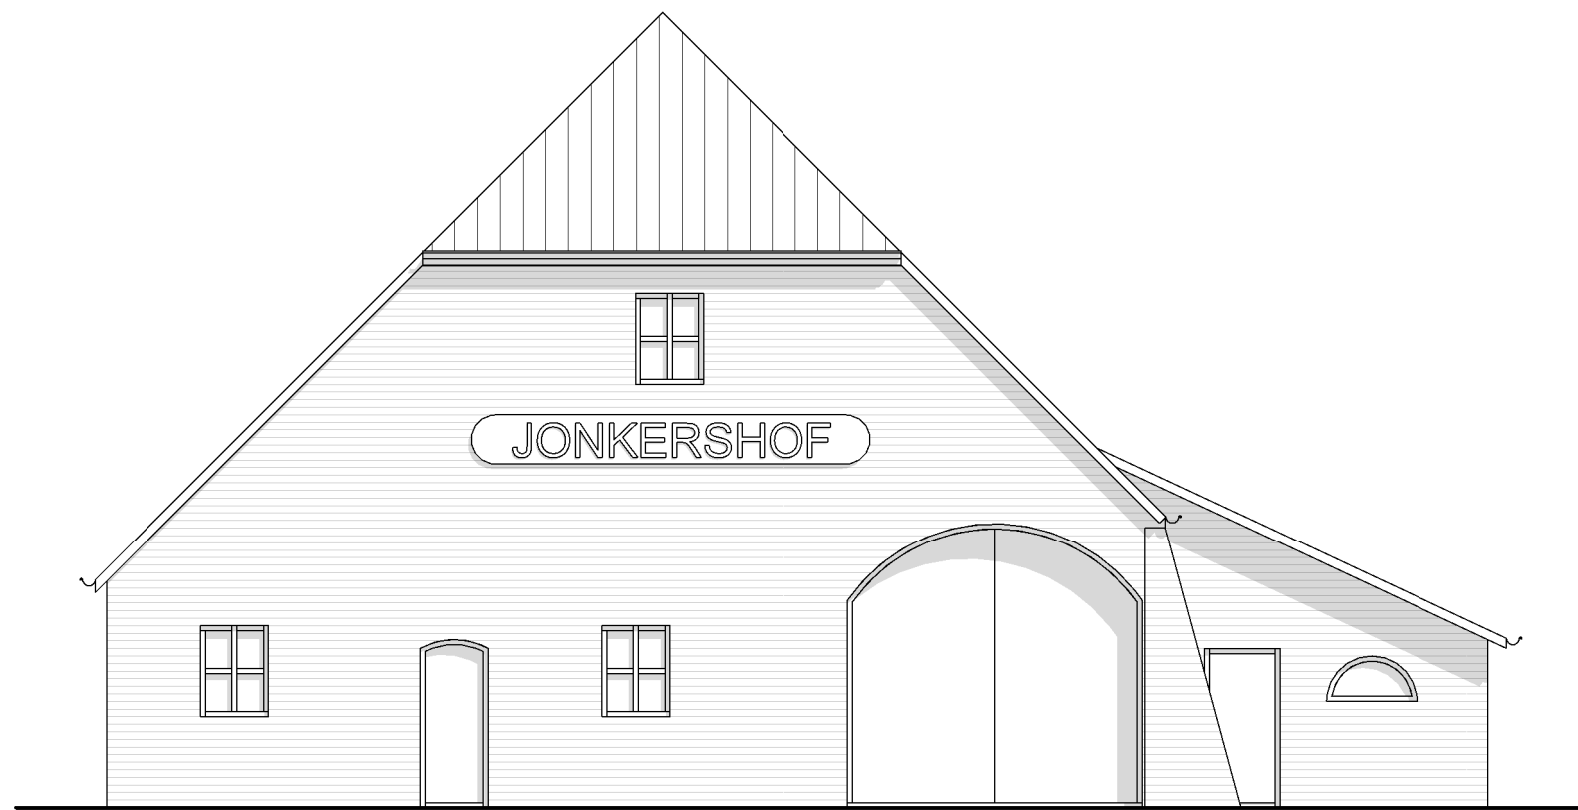

voorgevel



rechtergevel

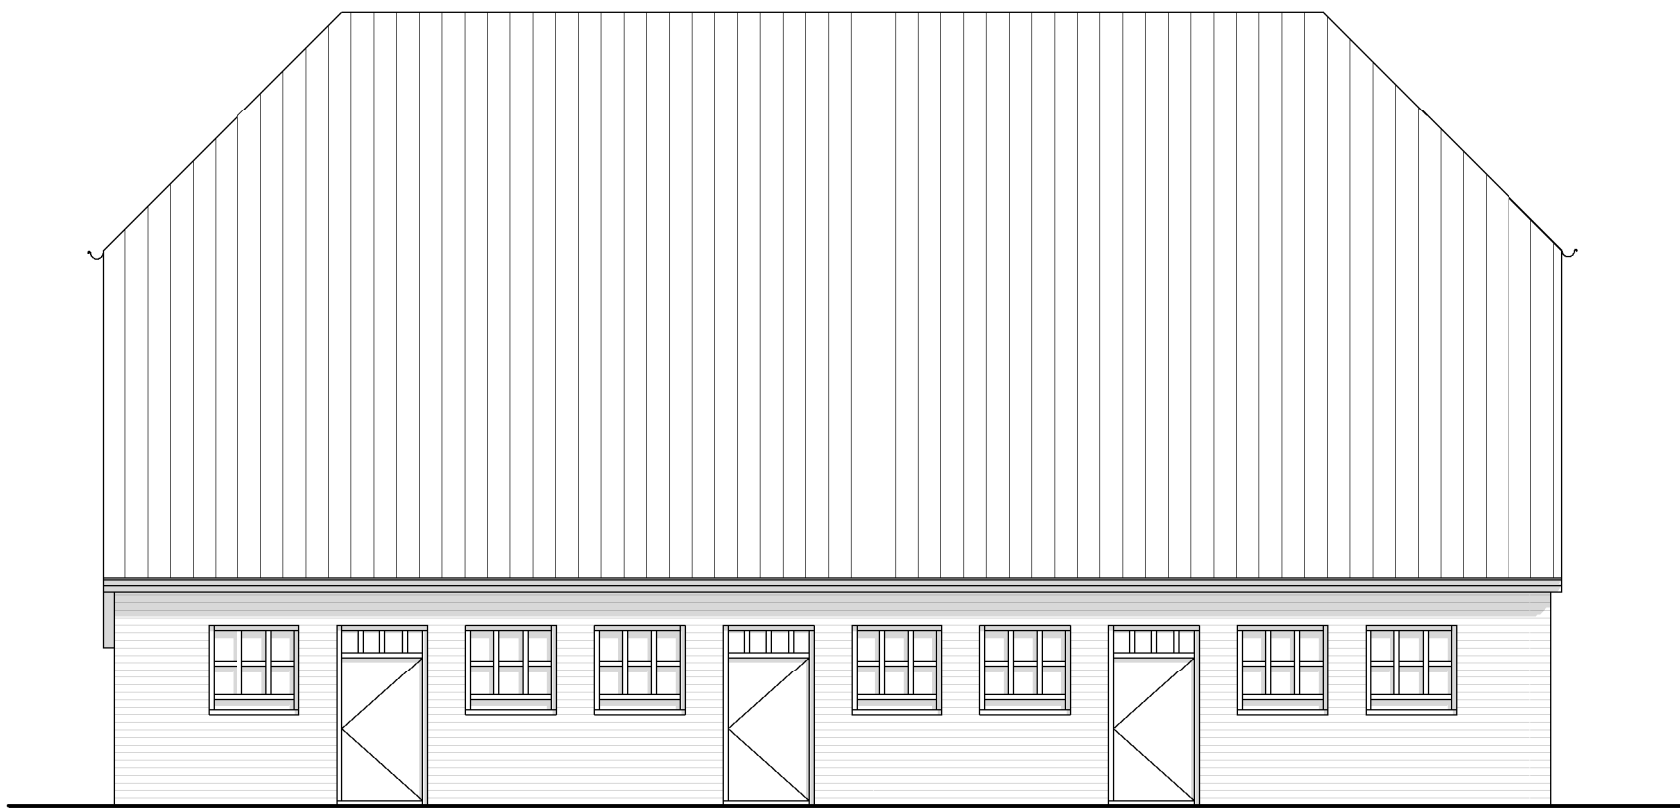

linkergevel



achtergevel

		Galderseweg 8A 06-373 393 97		4855 AH Galder info@stroomarchitecten.nl	
Herbouw en -bestemming landbouwschuur					
Bestaande situatie					
overzicht					
Opdrachtgever		Fam. Heijkoop			
Projectadres		Streeplandsedijk 8 Lage Zwaluwe			
Schaal	1:100	Datum		5-10-2018	
Formaat	A1	Tekeningsnummer		1000	
Projectnummer	18006				