



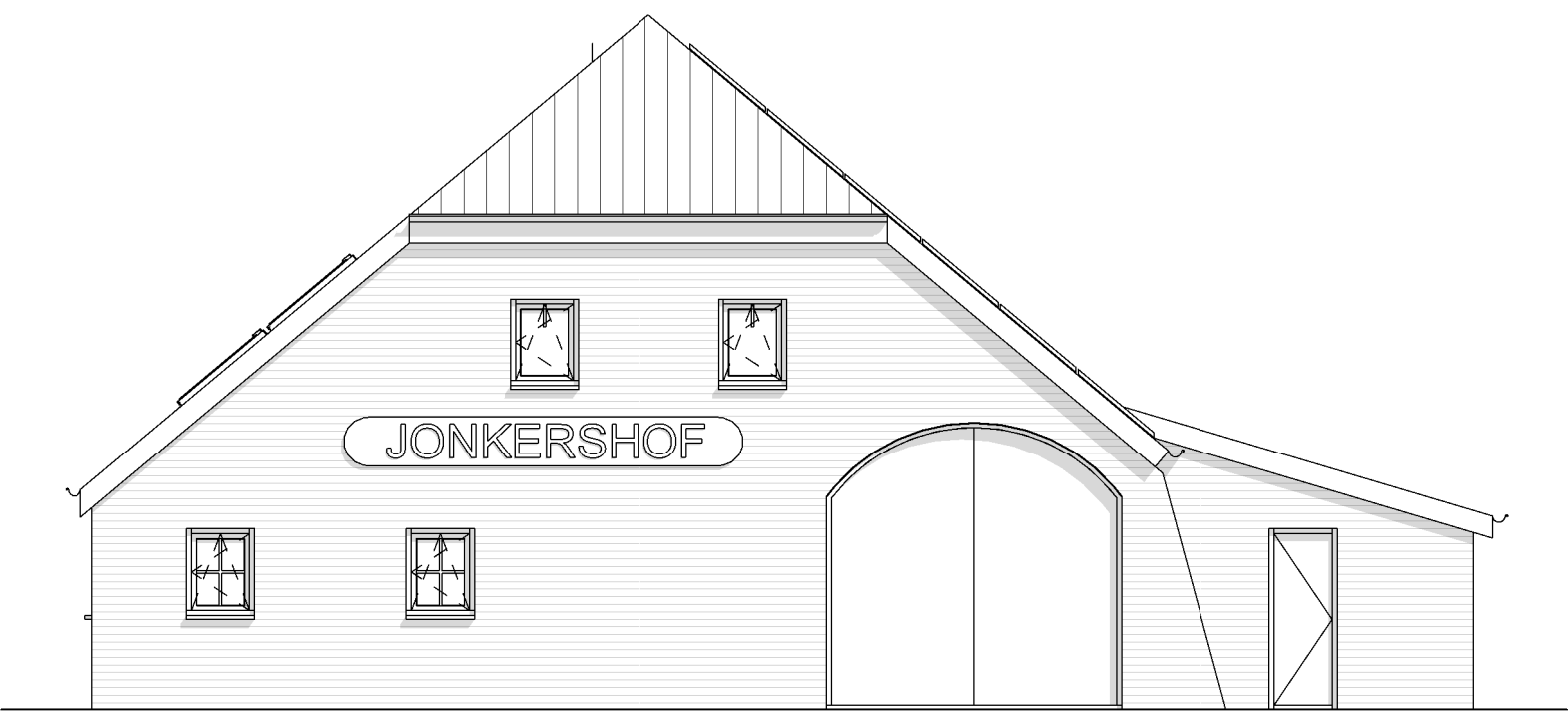

voorgevel

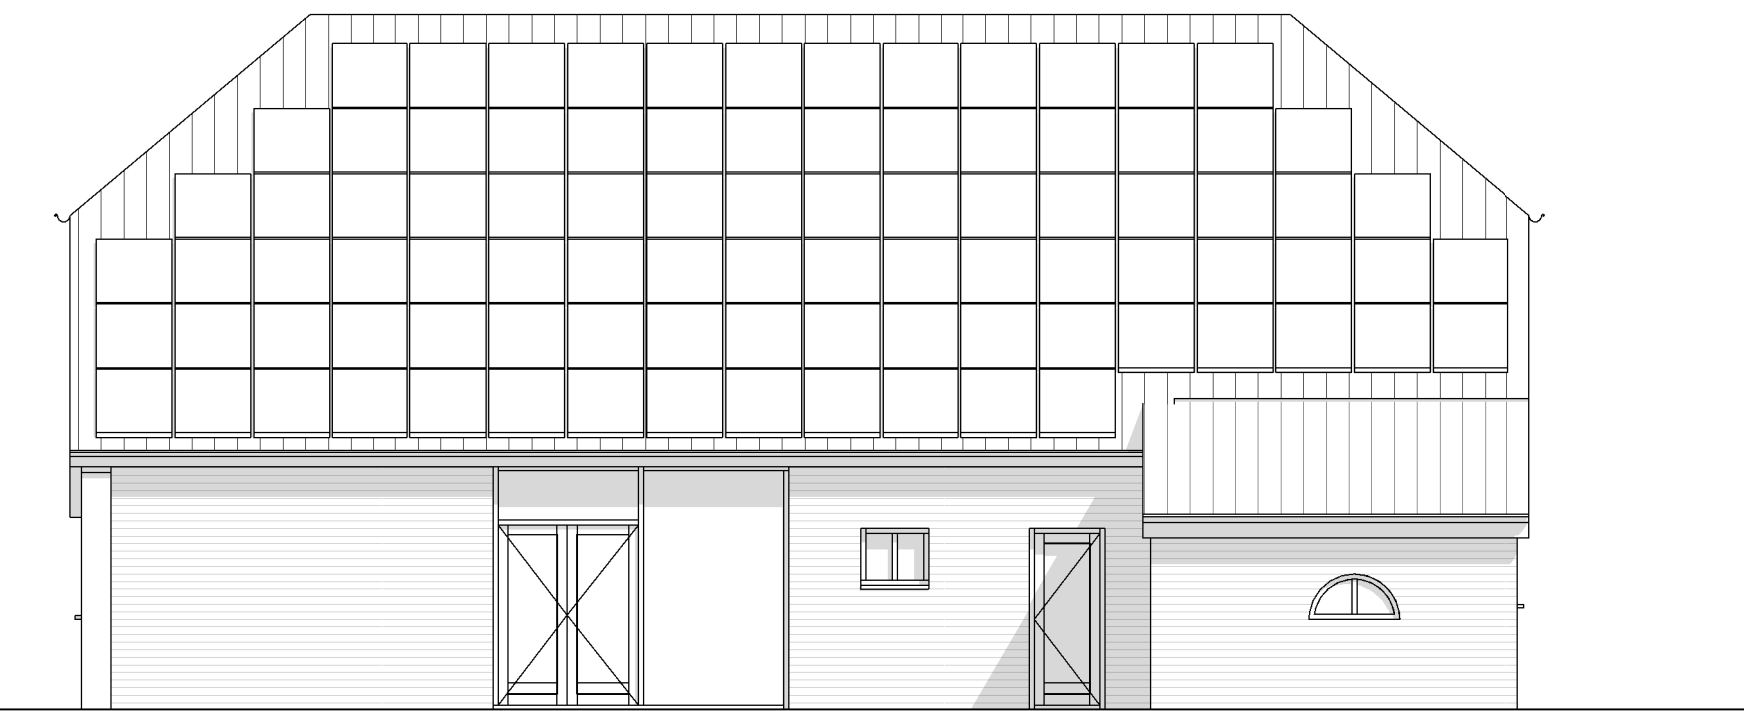


rechtergevel



linkergevel




achtergevel

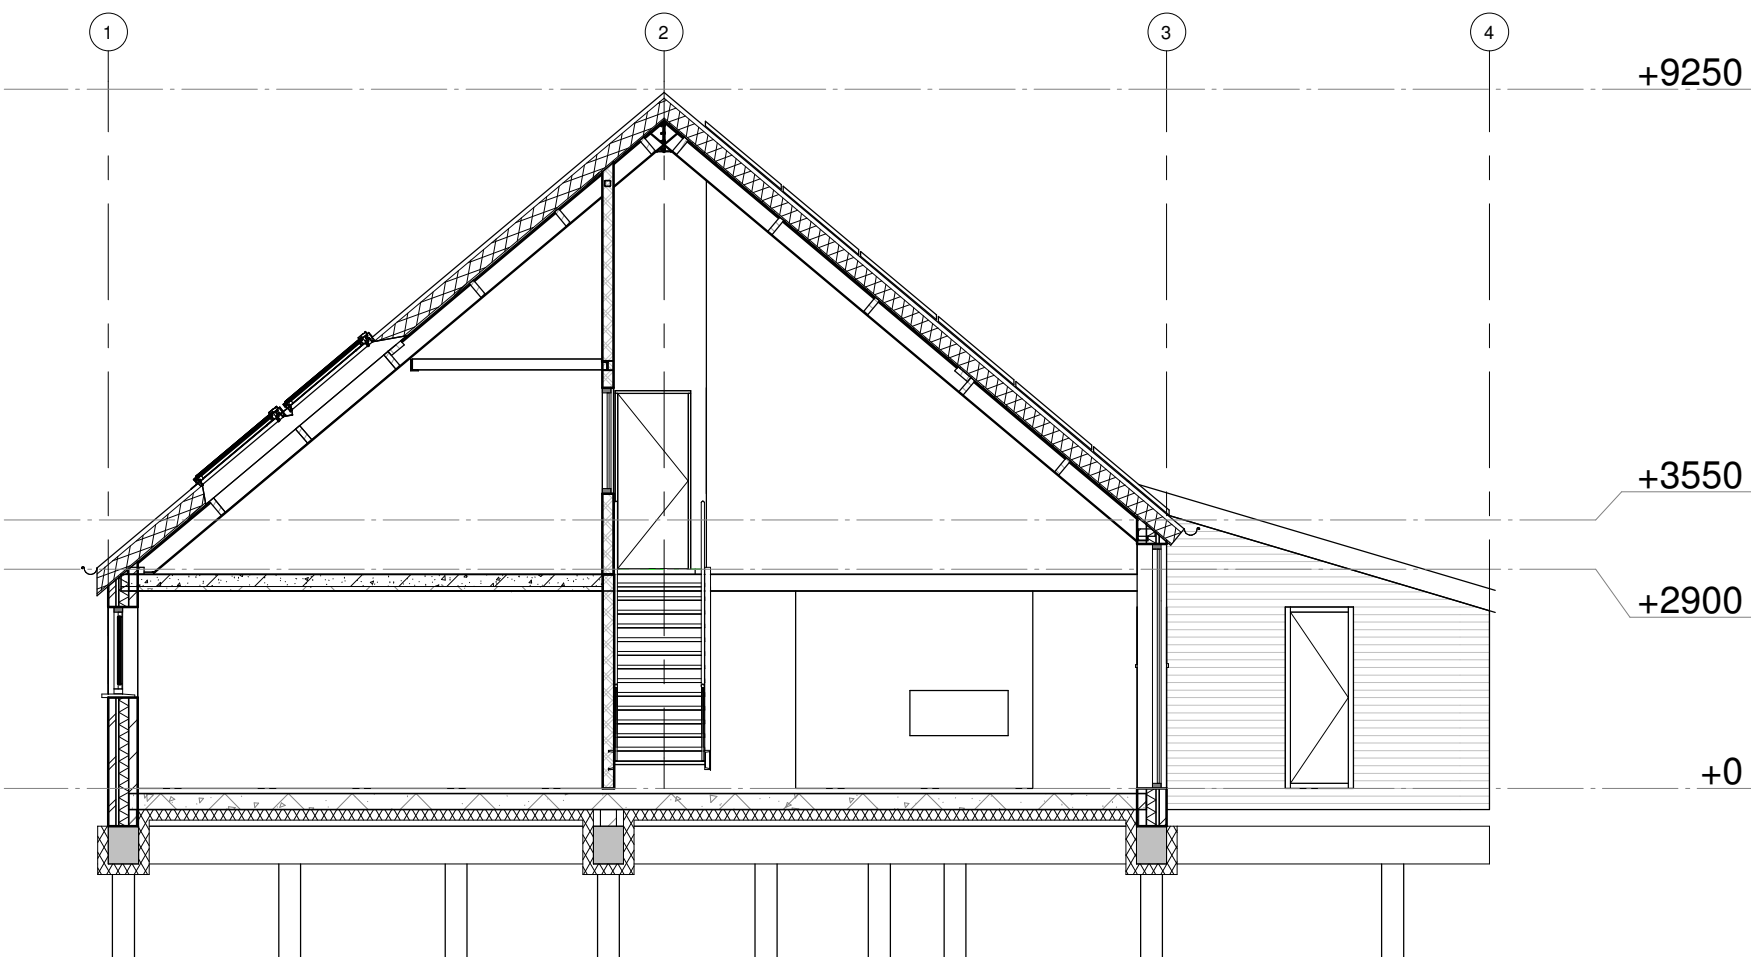


doorsnede


		Galderseweg 8A 06-373 393 97		4855 AH Galder info@stroomarchitecten.nl	
Herbouw landbouwschuur					
Omgevingsvergunning					
Aanzichten					
Opdrachtgever		Fam. Heijkoop			
Projectadres		Streeplandsedijk 8 Lage Zwaluwe			
Schaal	1:100	Datum		04-11-2019	
Formaat	A2			4200	
Projectnummer	18006	Tekeningnummer			

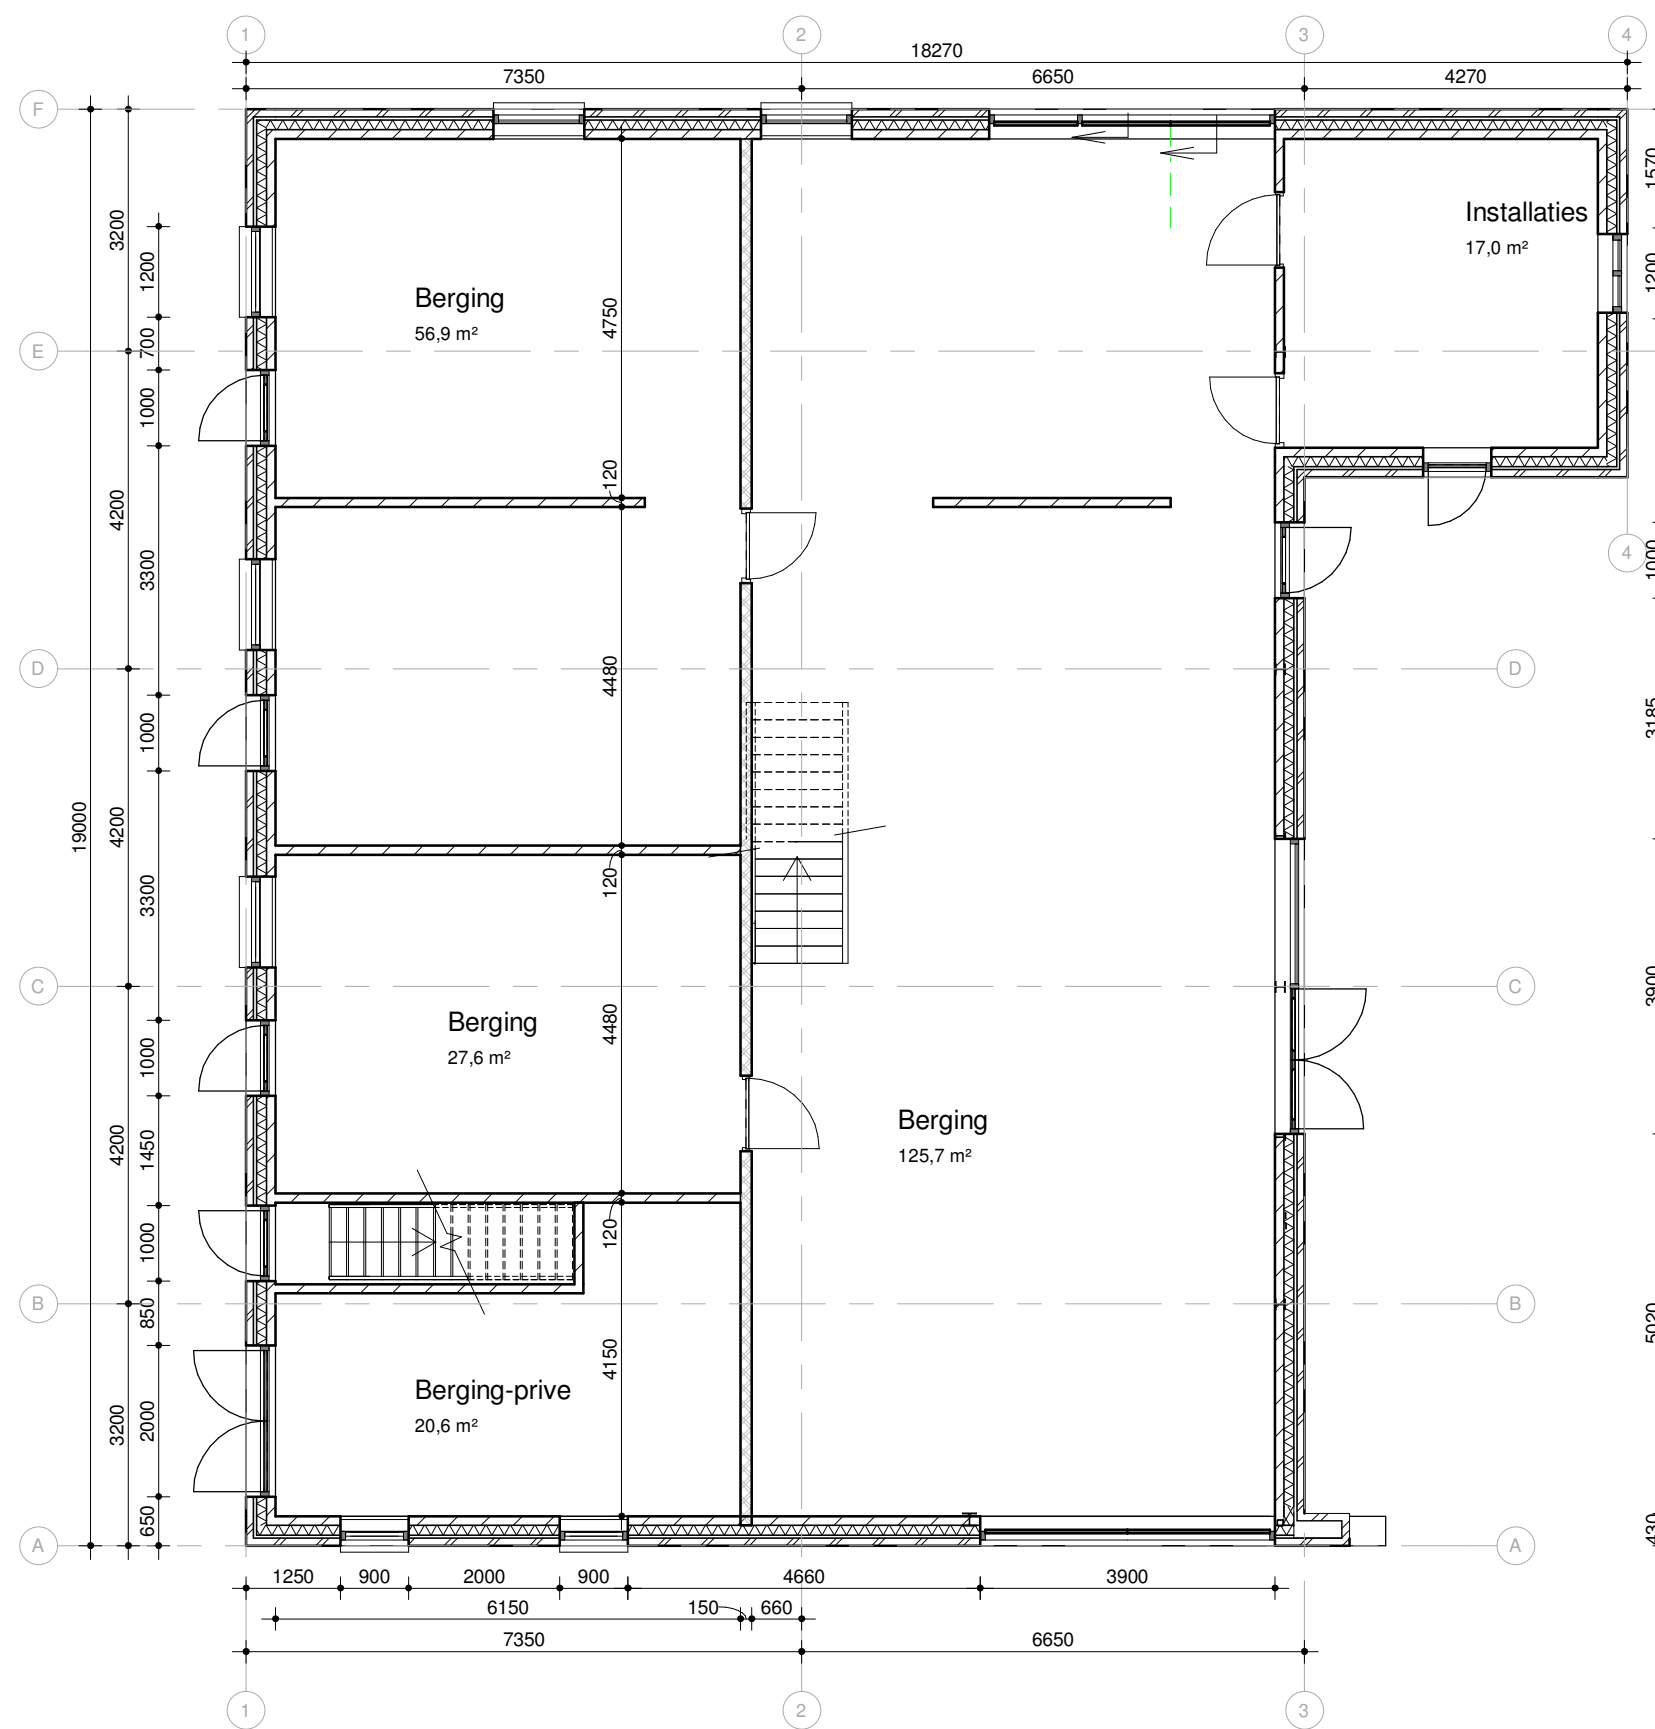


begane grond

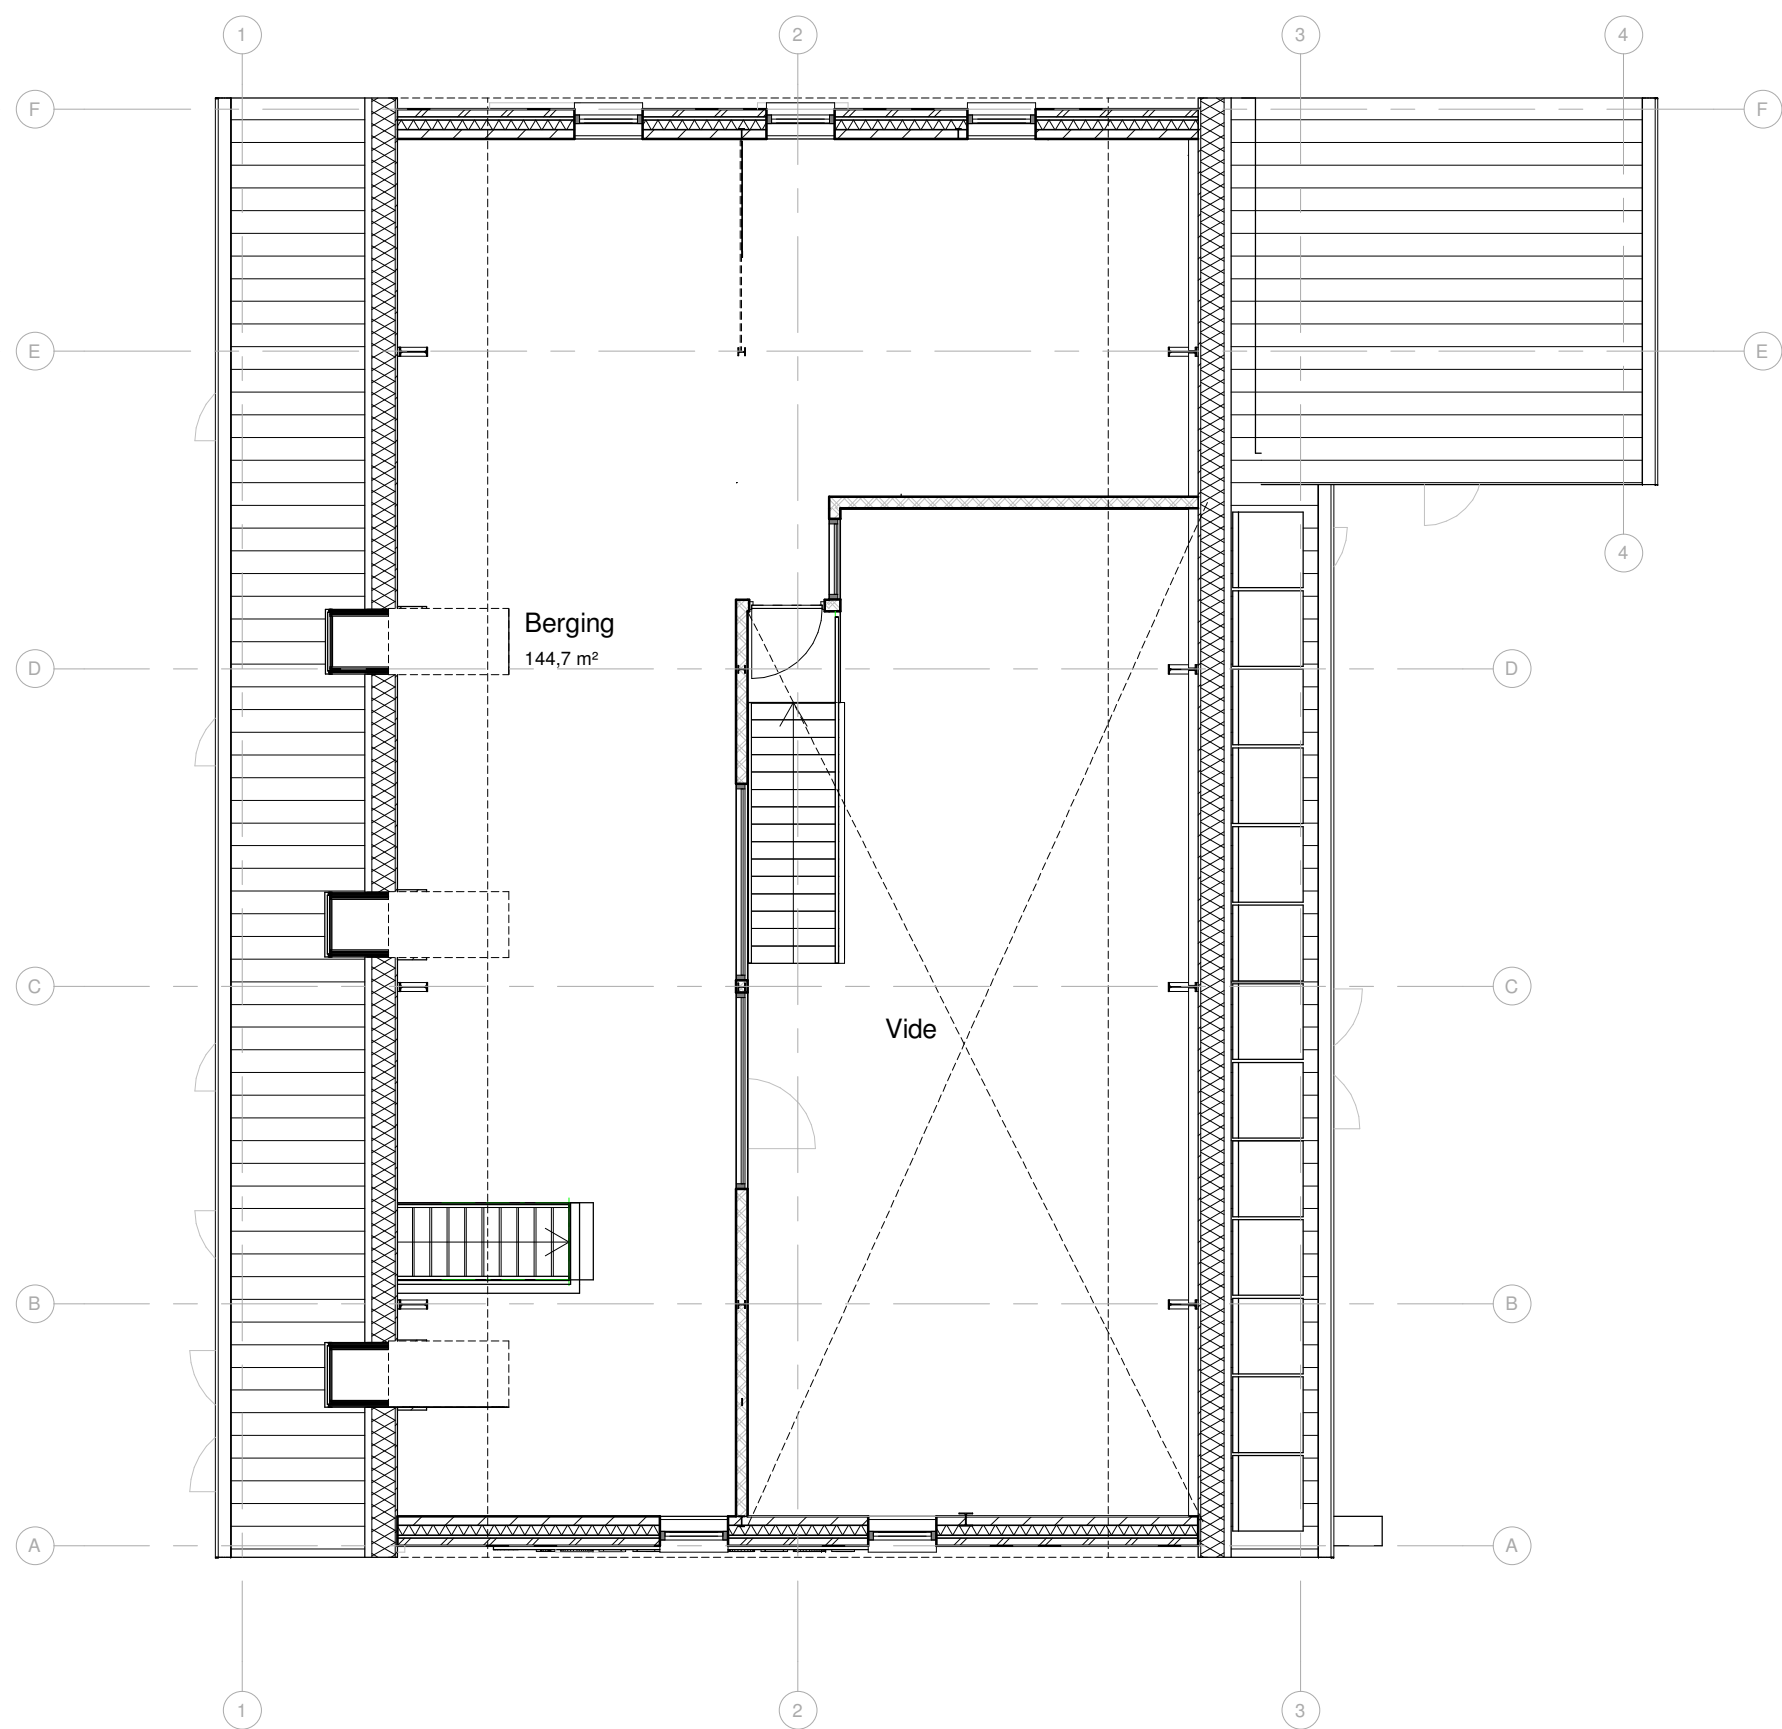

eerste verdieping

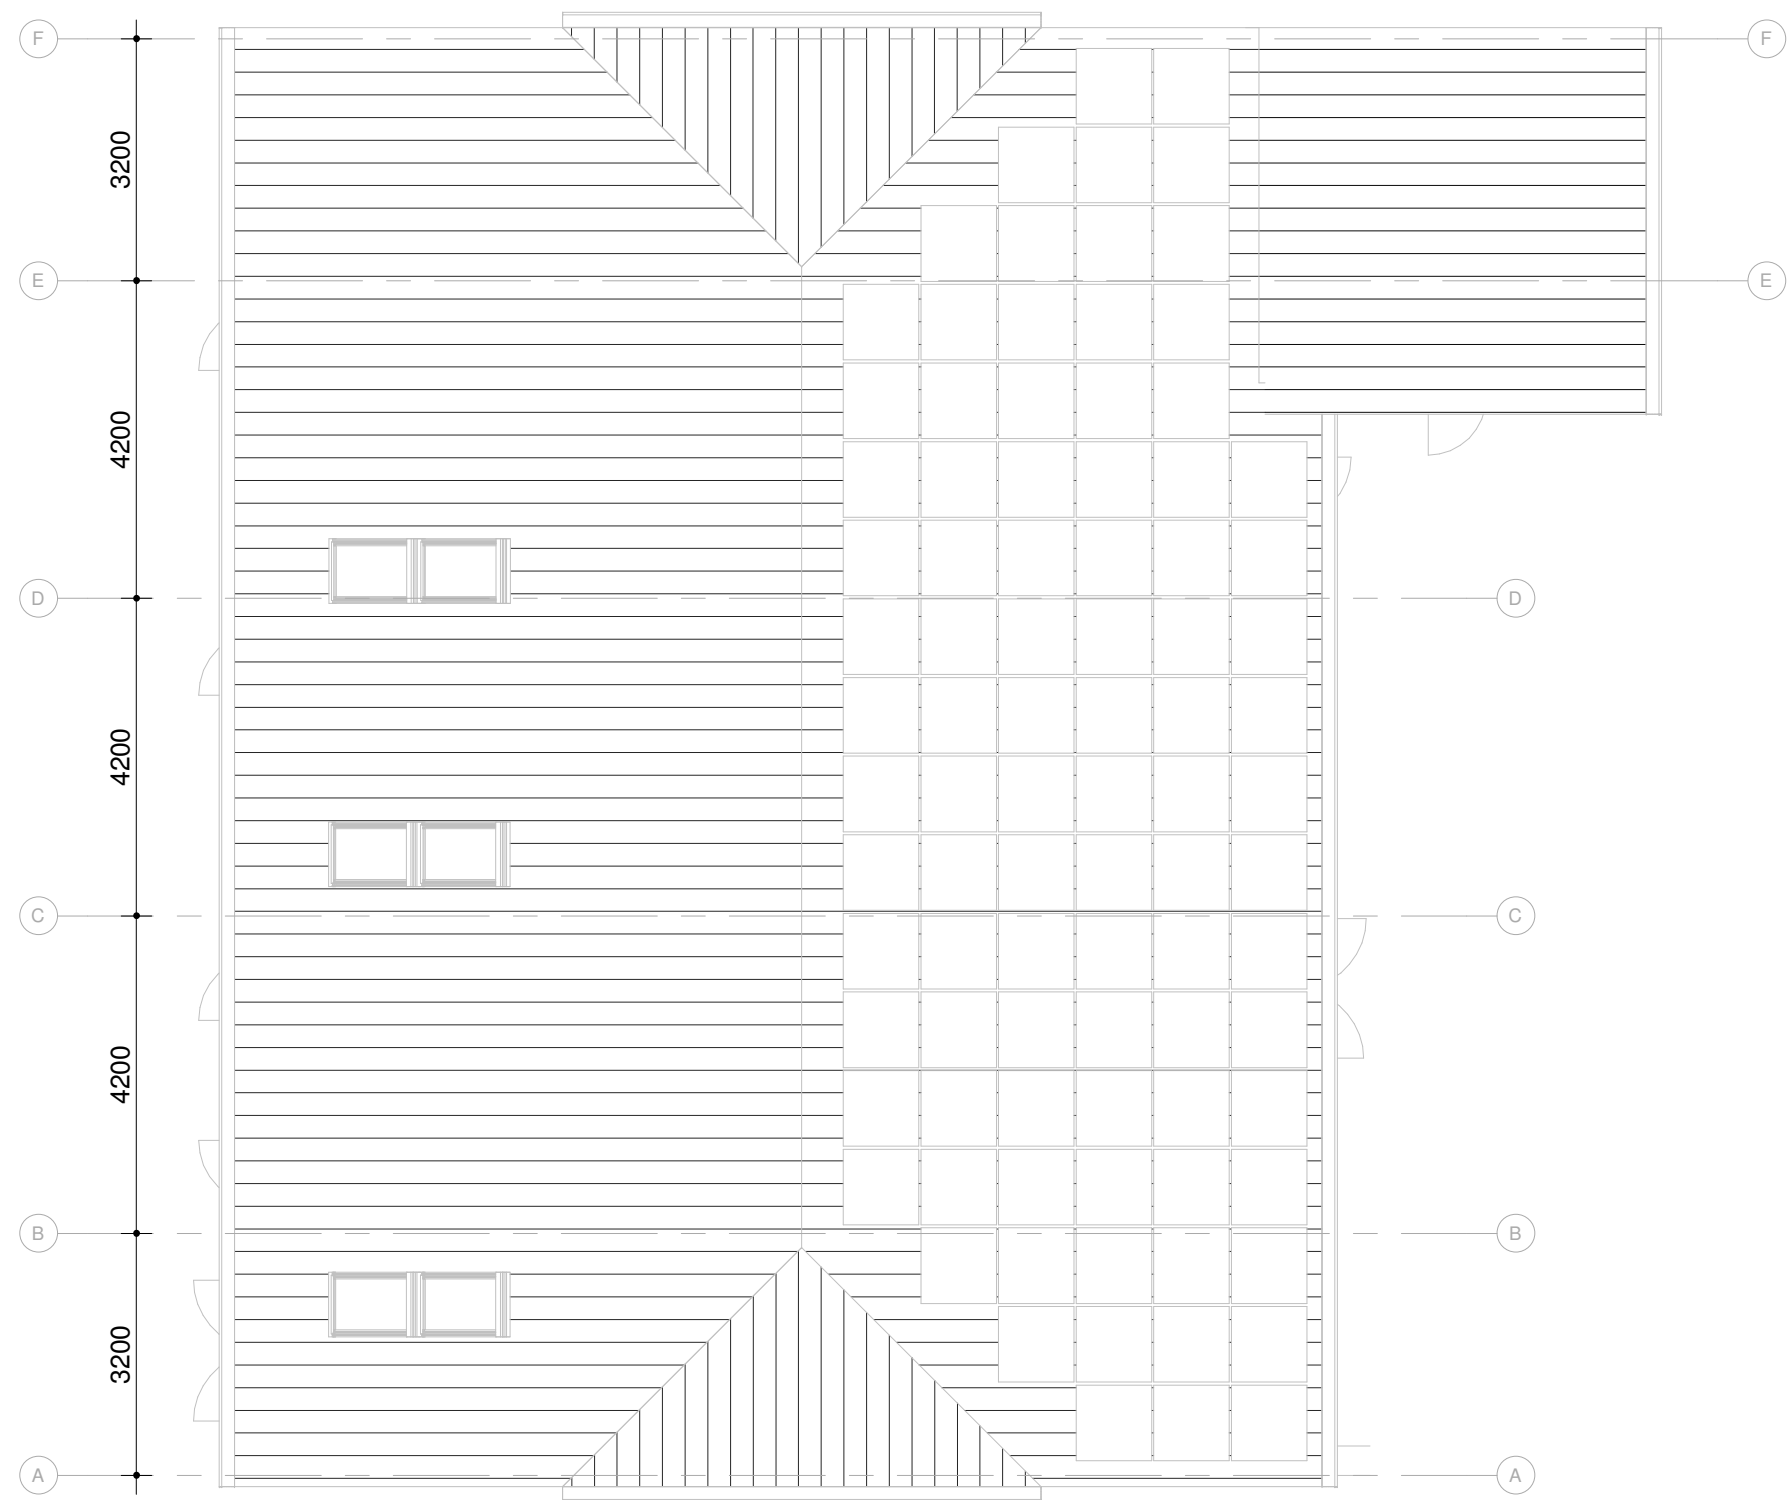

derde verdieping

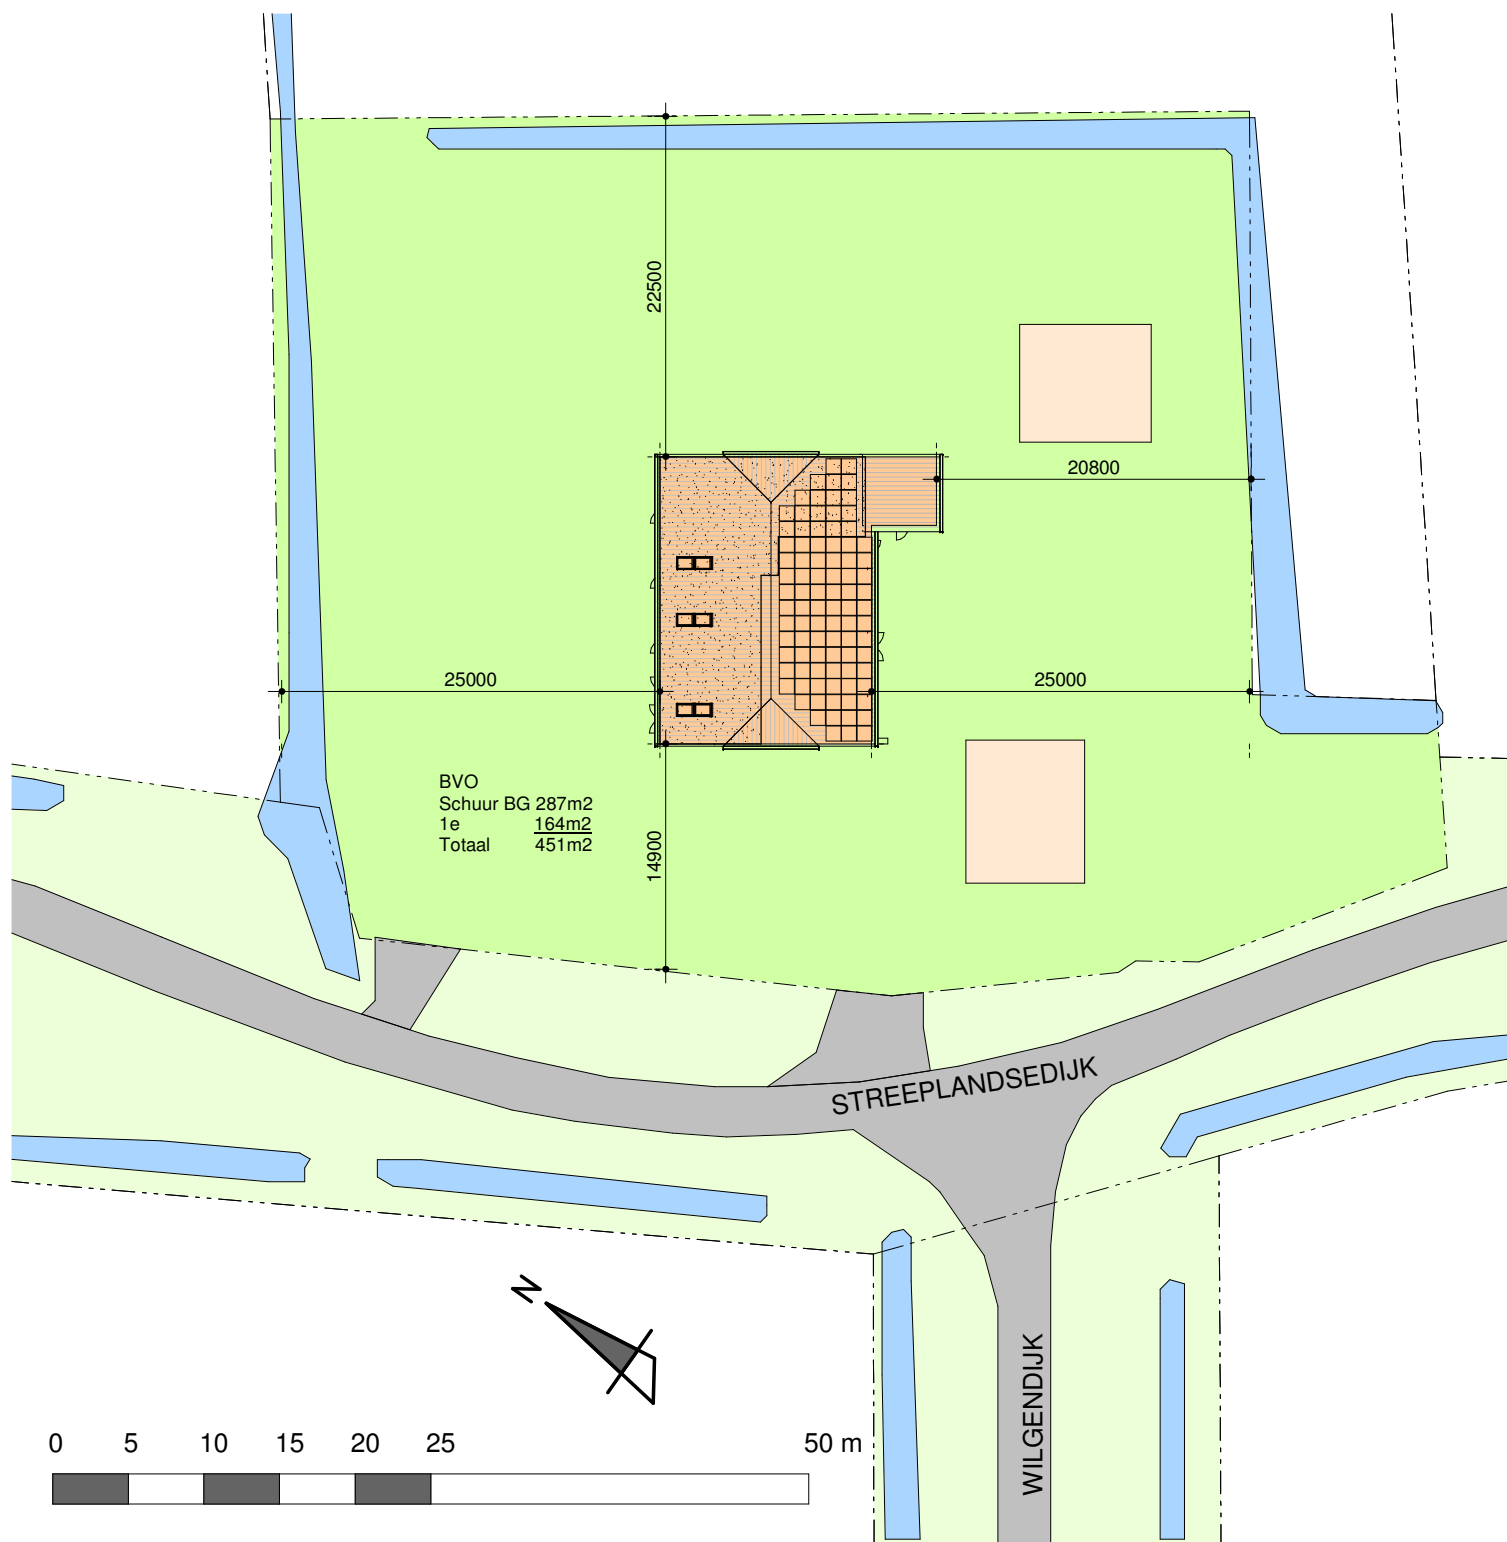

situatie

Kleuren en materialenstaat

Bouwdeel	Materiaal	Kleur
gevel	metselwerk	rood
kozijnen	kunststof	wit
ramen	kunststof	wit
deuren	kunststof	wit
waterslagen	beton	grijs
dakrand	hout	wit
dakgoot, hwa's	zink	grijs
dakbedekking 1	dakpannen	antraciet
dakbedekking 2	PV-panelen	zwart

Revooi symbolen

SYMBOOL	VAN TOEPASSING ZIJNDE NORMEN EN BOUWBSLUITEISEN
	zelfsluitende deur wdbo=x minuten
	brandscheiding, wdbo=x minuten conform NEN6068/NEN-EN13501-2
	brandwerendheid van doorvoeringen door brandwerende wanden of vloeren is gelijk aan die van de desbetreffende wand of vloer, e.e.a. conform NEN6069 of NEN-EN1366-3+4
	deur in vluchtrichting paniekbeslag of te allen tijde zonder sleutel te openen
	niet ioniserende rookmelder, onderling gekoppeld en aangesloten op een voorziening voor noodstroom, conform NEN2555
	noodverlichting (min. 1lux/m²), aangesloten op een voorziening voor noodstroom, conform NEN-EN1838
	verlichte vluchtroute aanduiding, conform NEN-EN1838 en NEN6088
	brandslanghaspel x meter conform bouwbesluit 2012
	poederblusser x kilogram, conform NEN2559
VR	venster of deur met ventilatievoorziening, toevoercapaciteit en stromingsschema volgens ventilatietekening, e.e.a. nader te specificeren door installateur - ventilatie conform NEN1087
	indicatief afvoerpunt mechanische ventilatie, afvoercapaciteit en stromingsschema volgens ventilatietekening, e.e.a. nader te specificeren door installateur - ventilatie conform NEN1087
	indicatief toevoerpunt mechanische ventilatie, toevoercapaciteit en stromingsschema volgens ventilatietekening, e.e.a. nader te specificeren door installateur - ventilatie conform NEN1087
MV	unit voor mechanische afzuiging LaeqVG<27dB in gebruiksstand
CV	CV ketel

Algemeen technisch renvooi

ALGEMEEN VAN TOEPASSING ZIJNDE NORMEN EN BOUWBSLUITEISEN

Inbraakwerendheid conform NEN5096, weerstandsklasse 2
Hoofdraagconstructie 0 minuten brandwerend tegen bezwijken, conform NEN6702 of NEN6069 (staal brandwerend bekleden/coaten)
Elektriciteitsvoorzieningen conform NEN1010 en voorschriften van nutsbedrijven
Meterkasten conform NEN2768, Watervoorzieningen conform NEN 1006
Gasvoorzieningen conform NEN1078, Ventilatie/luchtverversing conform NEN1087 en NPR1088, Binnenrotering conform NEN3215, Veiligheidsglas conform NEN3569
Leidingwerk t.b.v. warmtetransport te allen tijde geïsoleerd uitvoeren

Alle trappen conform bouwbesluit 2012, afdeling 2.5, artikel 2.28 en NEN3509. Alle vloerafscheidingen conform bouwbesluit 2012, afdeling 2.5, artikel 2.30, h>1000mm, verticale afstand b<0.05m en niet overklauterbaar

Vloeren en wanden van de natte ruimten betegelen, toilet, pantry en keuken minimaal tot 1500mm+vloer badruimte tot ok. plafond

Binnendeuren welke leiden naar verblijfsgebieden, toiletten, badkamers, gemeenschappelijke opslagruimte voor huishoudelijk afval en/of het bereiken van een liftkooi zijn tenminste 850x2300 conform bouwbesluit 2012, afdeling 4.3, artikel 4.11

Wering van ratten en muizen conform bouwbesluit 2012, afdeling 3.7 artikel 3.115 en 3.116. Openingen in de uitwendige scheidsconstructie breder, dan 0,01m voorzien van roosters of schermen die bescherming bieden tegen het binnendringen van ratten en muizen

Brandbeveiligingsinstallaties en installaties die de brandveiligheid kunnen beïnvloeden moeten worden uitgevoerd overeenkomstig het gestelde in het handboek "Brandbeveiligingsinstallaties" uitgave november 2012 van Brandweer Nederland.

Doorvoeringen door brandwerende scheidsconstructies, gerealiseerd overeenkomstig de publicatie "Brandveilige doorvoeringen", uitgave oktober 2010 door ISO/SBR.

CONSTRUCTIEVE ASPECTEN VOLGENS TEKENING/BEREKENING
CONSTRUCTEUR

STROOM
ARCHITECTEN

Galderseweg 8A
06-373 393 97
4855 AH Galder
info@stroomarchitecten.nl

Streeplandsedijk 8

Omgevingsvergunning

overzicht			
Oprachtgever	Fam. Heijkoop		A 12-12-2019
Projectadres	Streeplandsedijk 8 Lage Zwaluwe		
Schaal	1:100	Datum	04-11-2019
Formaat	A1		
Projectnummer	18006	Tekeningnummer	4100

Wijz A = maatvoering ten opzichte perceelsgrens

Het auteursrecht wordt voorbehouden overeenkomstig de wet CAD tekeningen: geen handmatige wijzigingen toegestaan.
Niet uit deze tekening mag voortvloeien wederzinnig gebruik, verspreiding van deze tekening(en) en/of een kopie.