




bestaande situatie

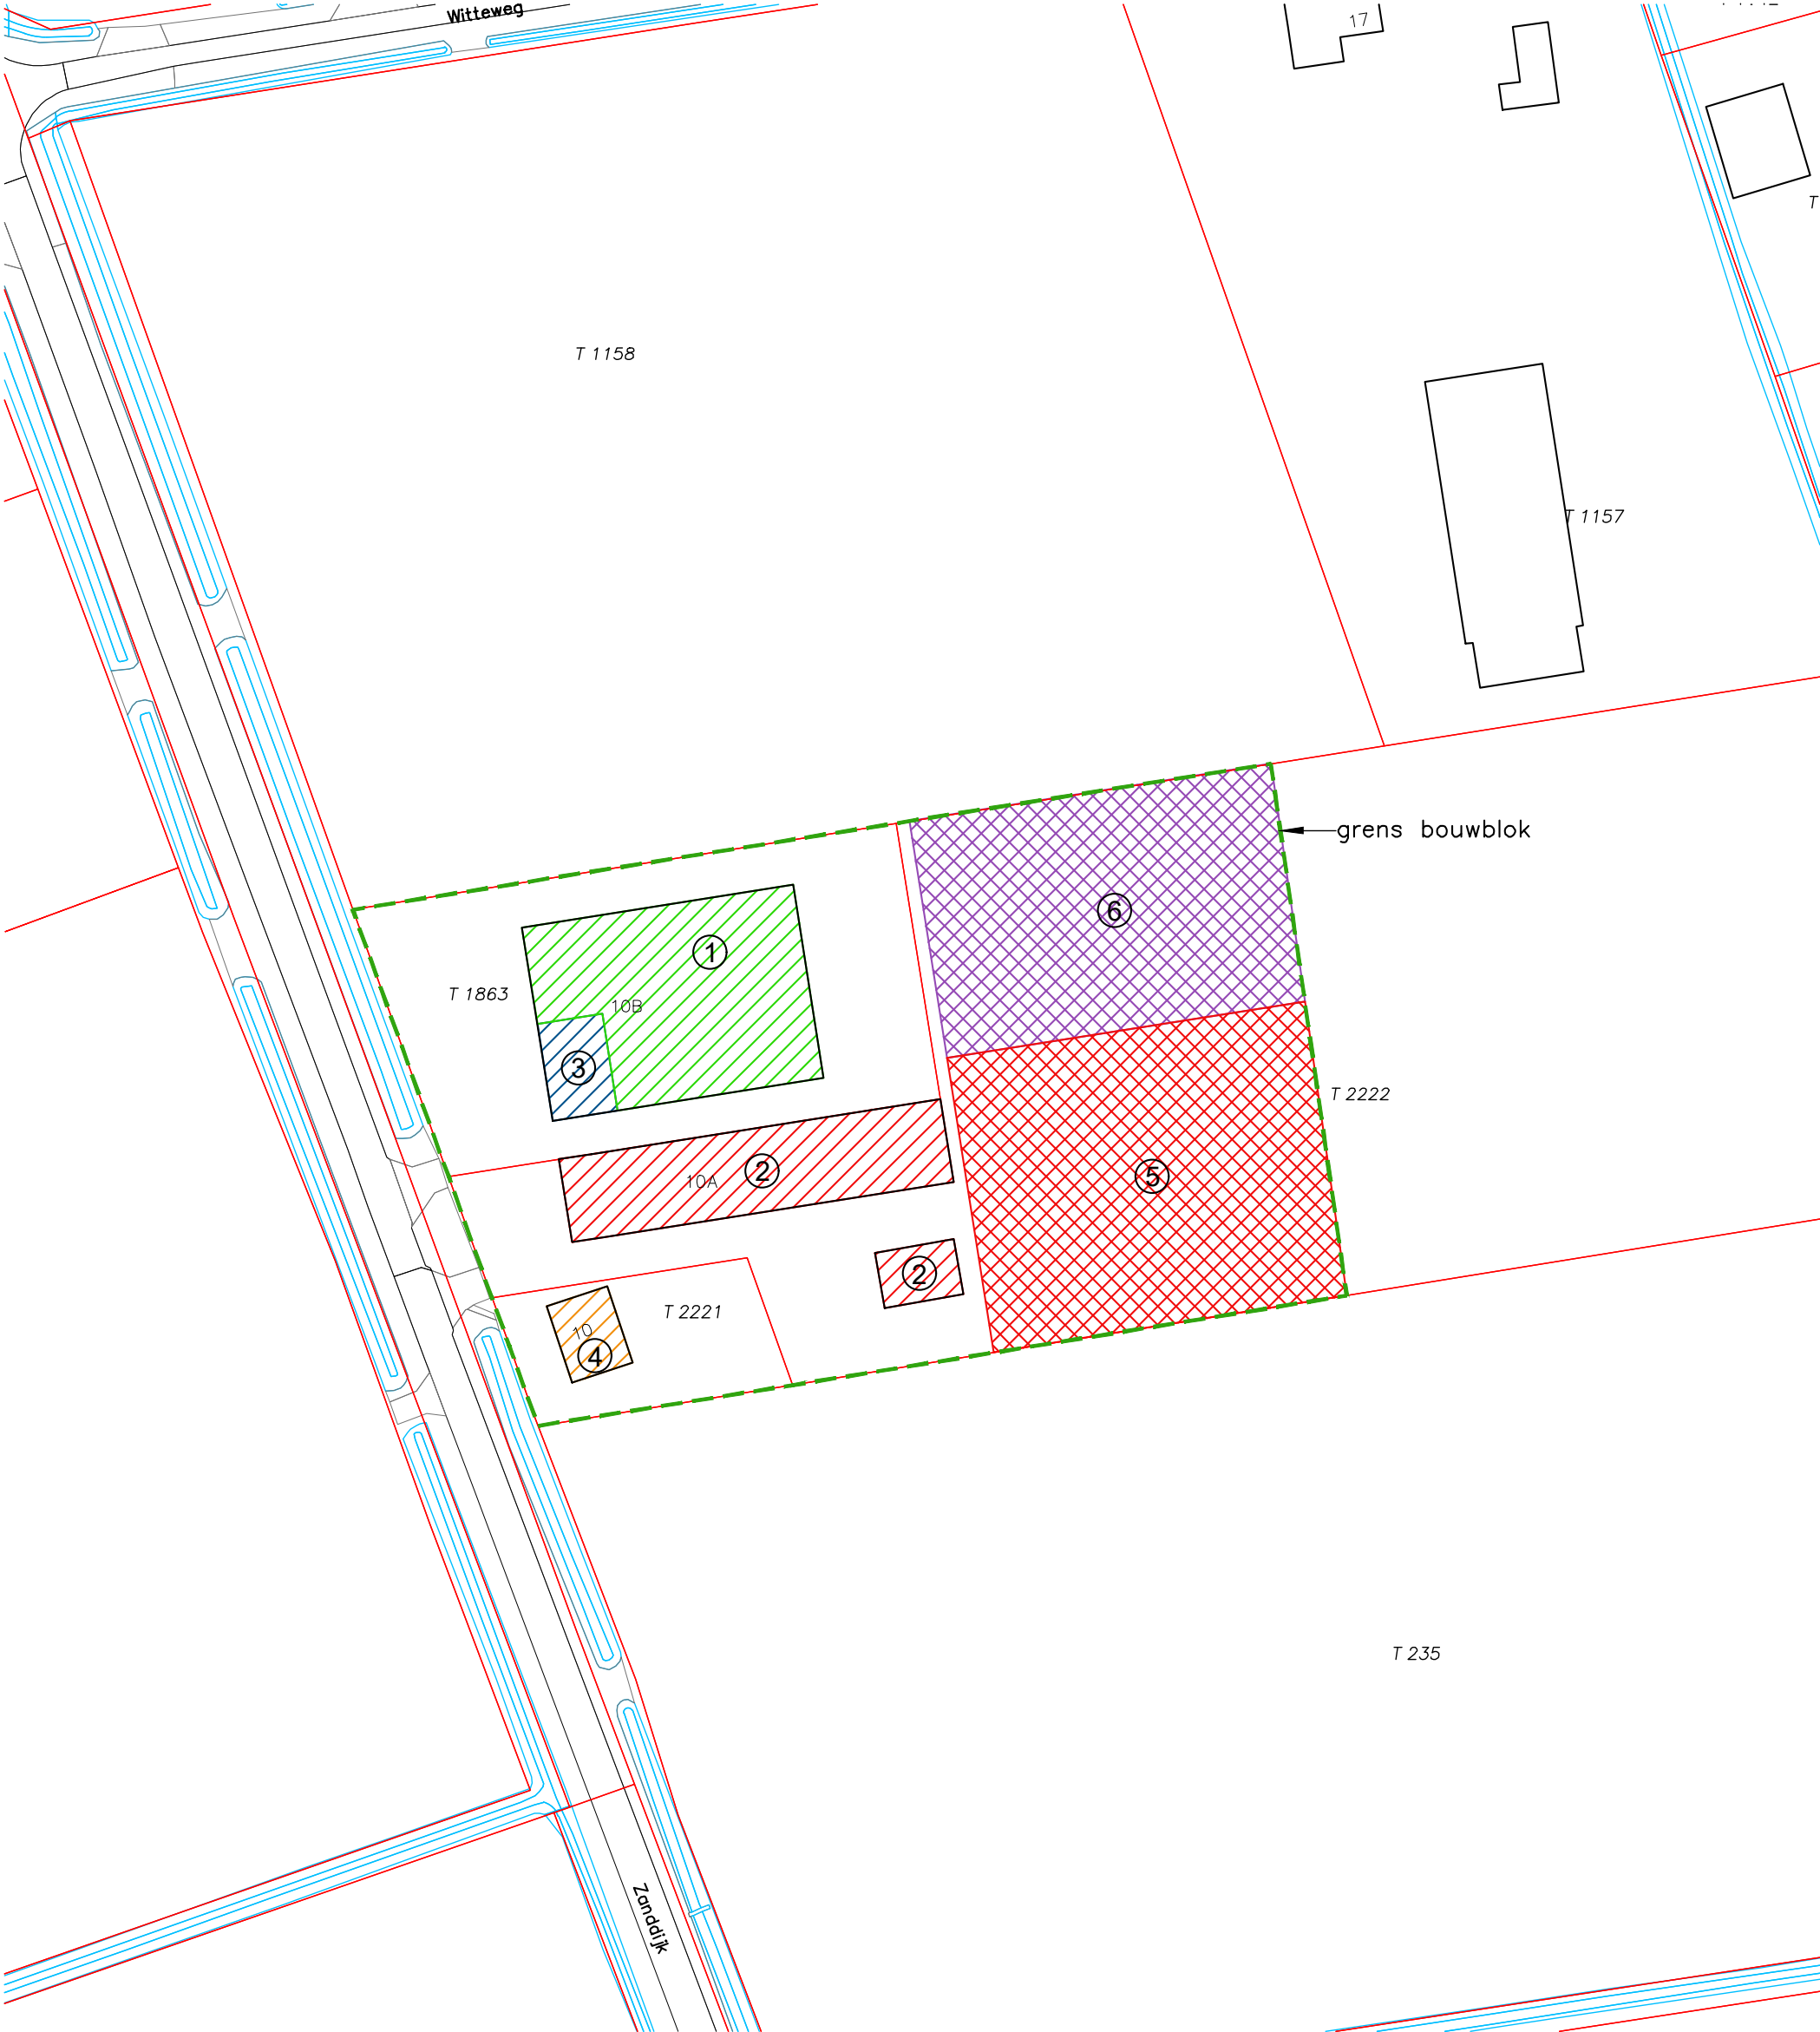

gewenste situatie

Legenda

- |                                               |                                                      |
|-----------------------------------------------|------------------------------------------------------|
| 1 : Statische opslag                          | 4 : Bedrijfswoning                                   |
| 2 : Hondenpension (bestaand, voortzetten)     | 5 : Speelweides (hondenpension)                      |
| 3 : Ondergeschikte kleinschalige detailhandel | 6 : Kampeerplaatsen voor kampeervoeruijen (15 stuks) |



Situatie

Gemeente : Made en Drimmelen  
Sectie : T  
Nummer : 1863, 2221, 2222  
Schaal : 1 : 1000

Benaming:

Situatietekening  
Bestaande en gewenste situatie

www.dlvadvies.nl

Schaal:

1 : 1000

Formaat:

A2



Opdrachtgever:

Zwijgers - Zanddijk V.O.F.  
Zanddijk 10  
4921 XW Made  
Telefoon: 0162-785659  
Mobiel: 06-15213379  
E-mail: azwijgers@gmail.com

DLV Advies  
Postbus 511  
5400 AM Uden  
Telefoon: 0413-336800  
E-mail: info.bmt@dlvadvies.nl

Bouwlocatie:

Zanddijk 10  
4921 XW Made

Projectleider: Dhr. K. Oostendorp  
Telefoon: 06-26544339  
E-mail: k.oostendorp@dlvadvies.nl

Datum:

09-12-2021

AvdR

Wijzigingen:

A

B

C

D

E

F

G

H

Klantnummer:

288284

Werknummer:

B190272-91

Blad:

S10

NIETS UIT DEZE TEKENING MAG GEHEEL OF GEDEELTJELIJK WORDEN OVERNOMMEN EN VERMINDIGD ZONDER VOORAFGAANDE SCHRIFTELIJKE TOESTEMMING © COPYRIGHT 2015 DLV BOUW, MILIEU EN TECHNIEK BV

