

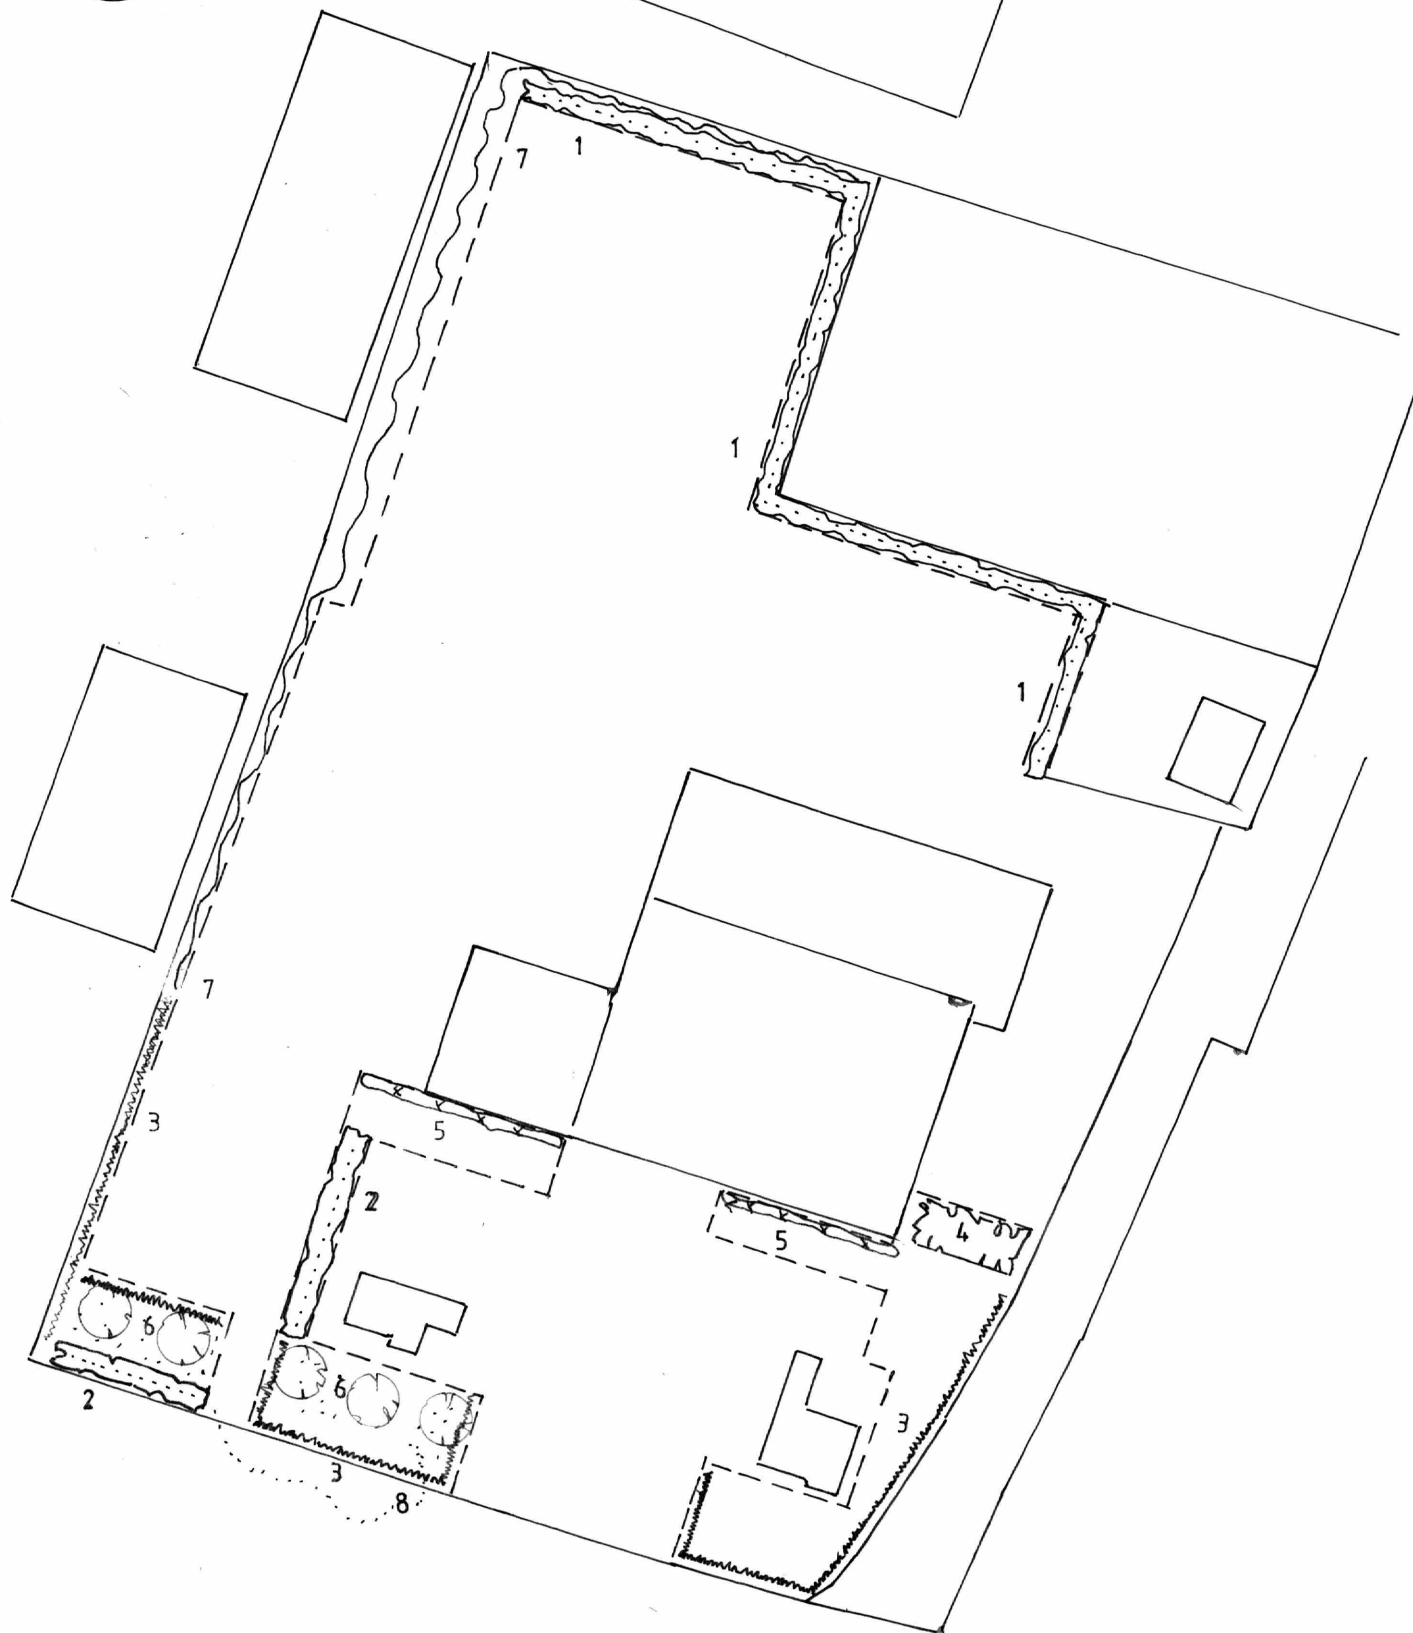


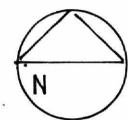

0 40m

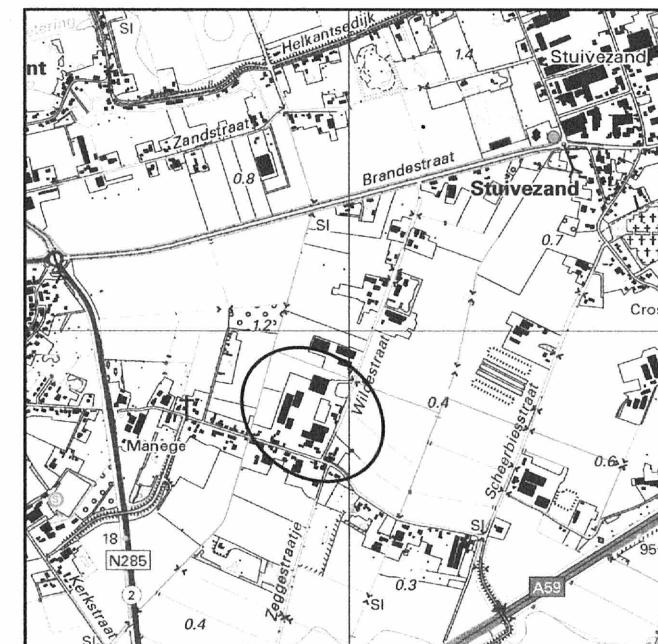

Ligging project:

Gemeente : Drimmelen
Kadastraal bekend : gemeente Terheijden, sectie I, 1308 etc.
X/Y : 111882 x 408701

Legenda

	Bossingel
	Knip- en scheerhaag
	Struweelhaag
	Leibomen
	Landschapsboom
	Water retentiebekken
	Bloemrijk grasland

Inrichtings-/beplantingsplan voor:

Naam : Rasenberg Wagenberg B.V.
Adres : Wagenstraat 55B
Postcode : 4845 CT
Plaats : Wagenberg
Telefoon : 06 54 34 31 03

Ontwerp : AS d.d.: 3 - 8 - 2021
gew.:

Blad 1 van 1 Schaal 1 : 1000
Bij afdruk op A3

Stichting Het Noordbrabants Landschap
Coördinatiepunt Landschapsbeheer
Postbus 80 5076 ZH Haaren
Telefoon 0411 - 622775 Fax 0411 - 623691

