


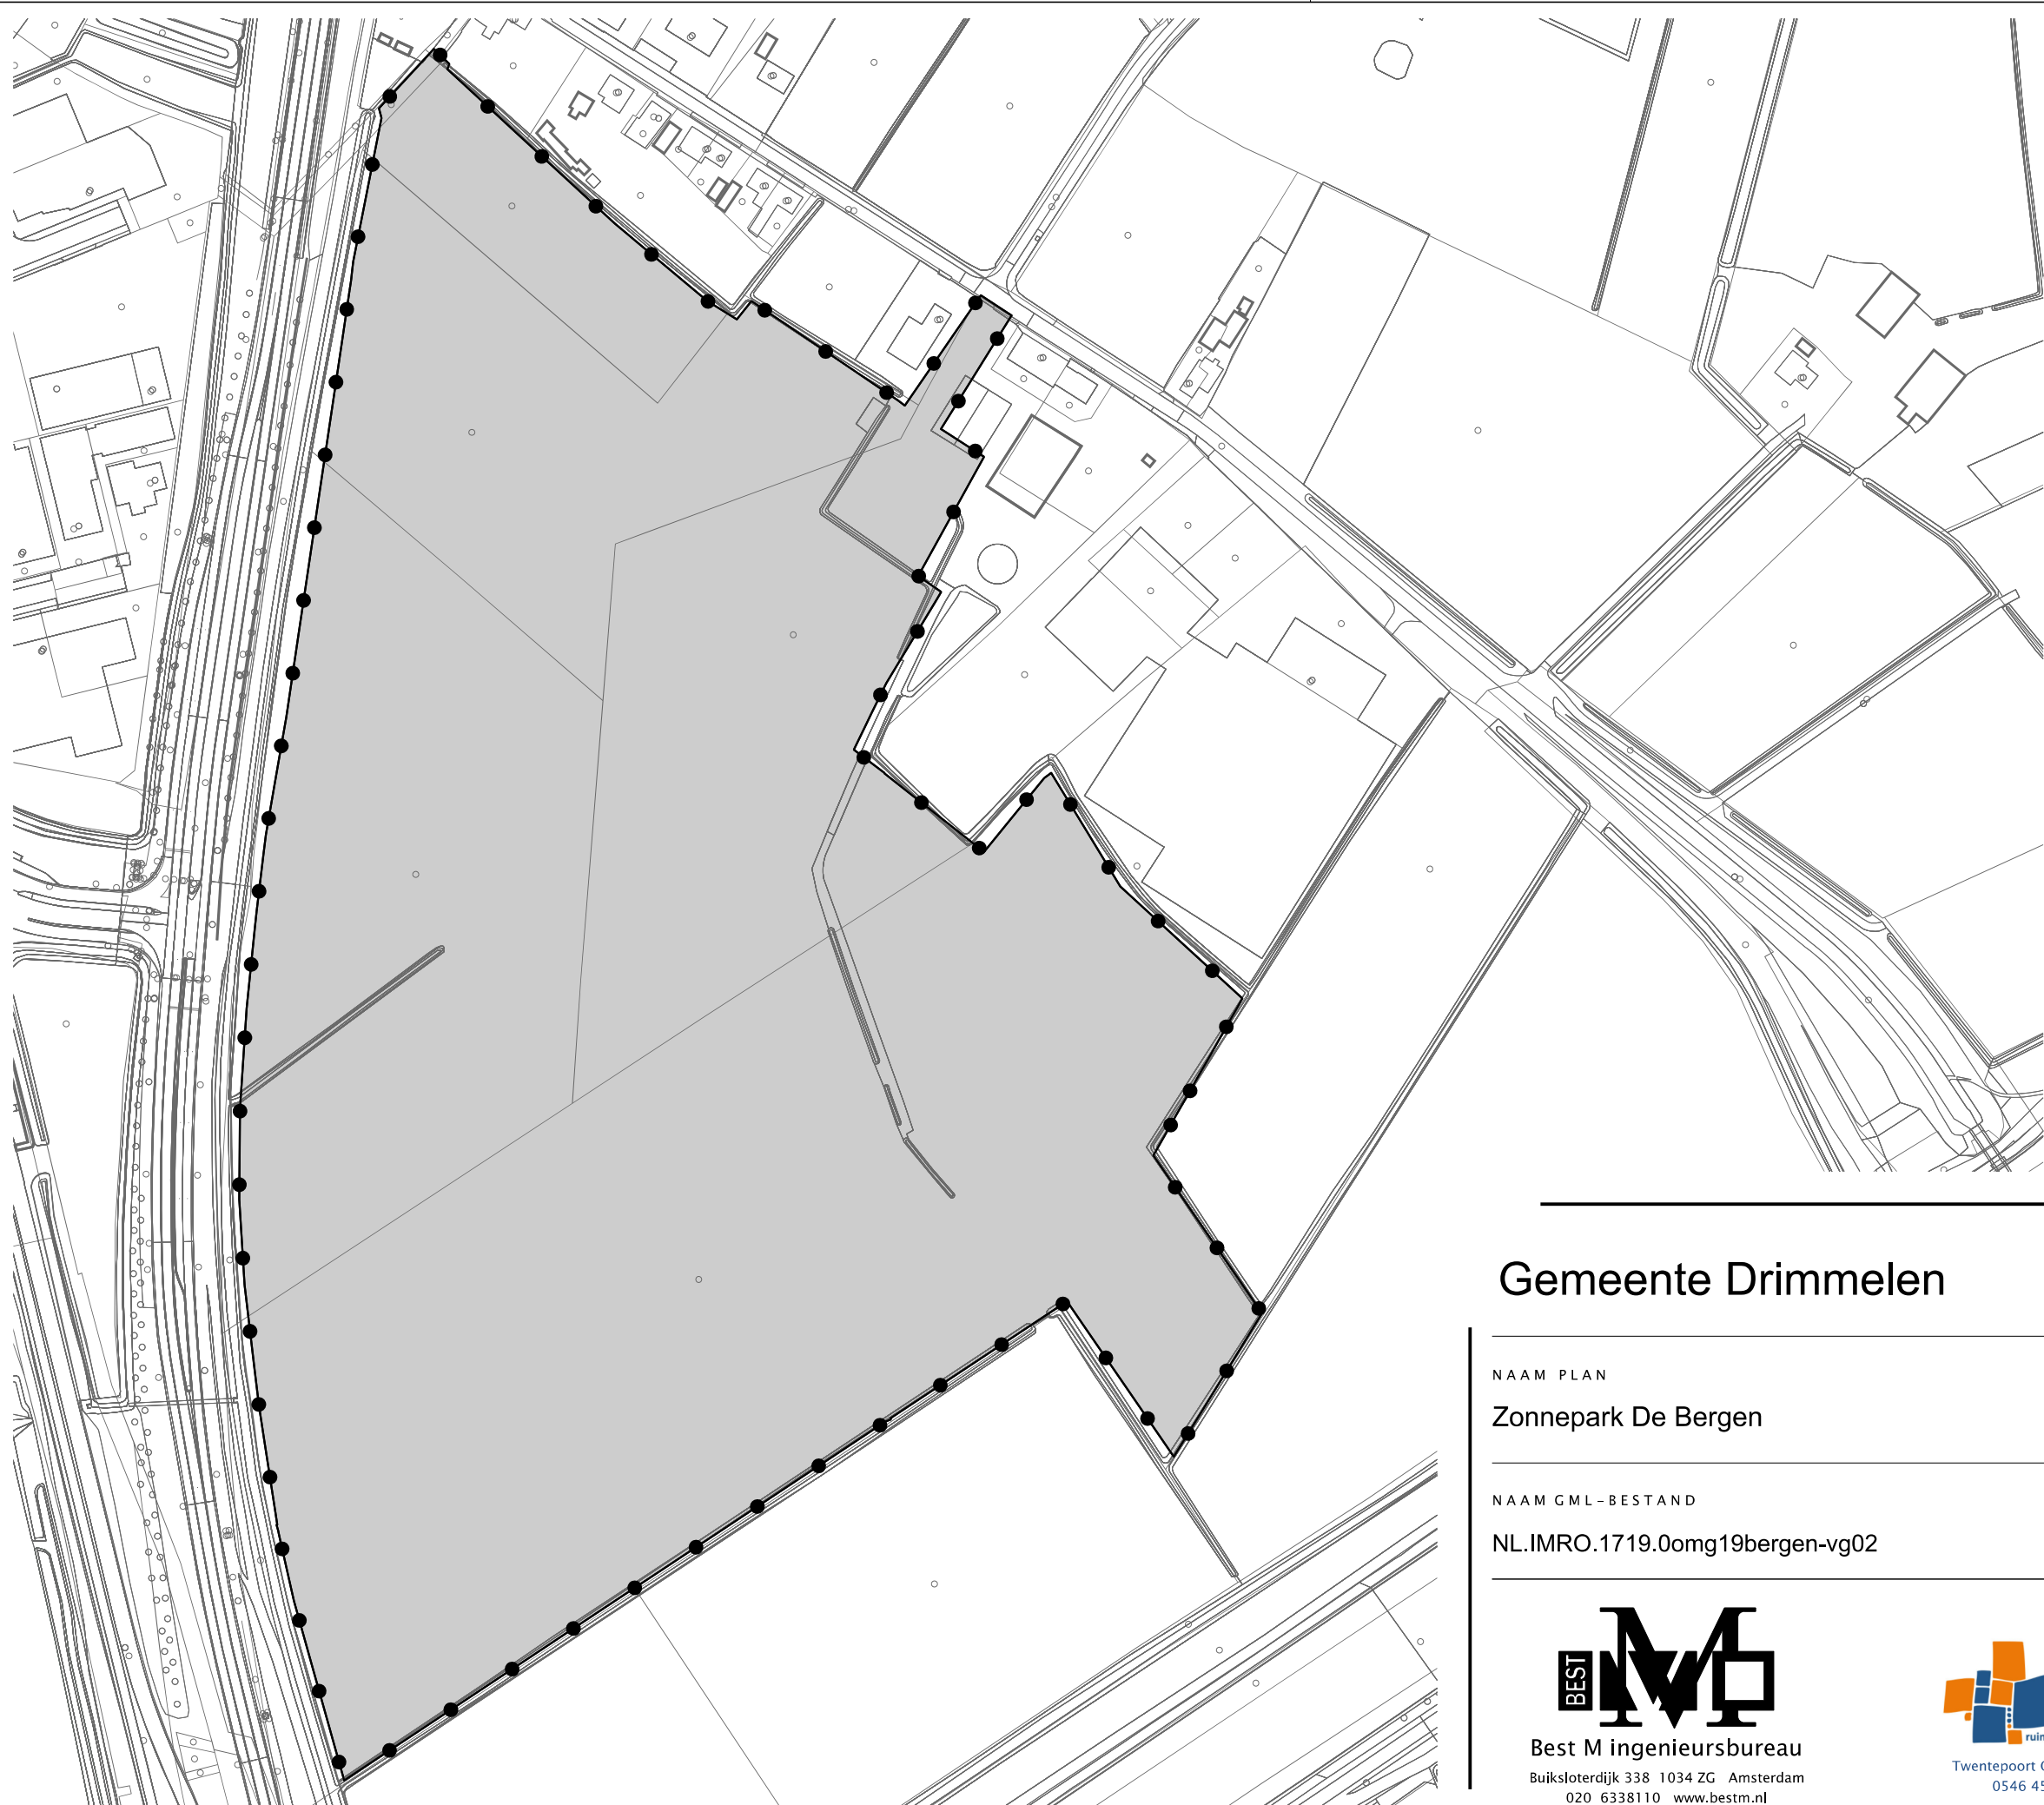

LEGENDA

- Besluitgebied

Besluitgebledgrens
- Besluitvlak

Zonnepark De Bergen
- Verklaring

Ondergrond

Gemeente Drimmelen



NAAM PLAN

Zonnepark De Bergen

NAAM GML-BESTAND

NL.IMRO.1719.0omg19bergen-vg02

DATUM

6-4-2021

BLAD VAN BLADEN

1 VAN 1

FORMAAT

A3

TEKENAAR

MvL

SCHAAL

1 :2500

BEST

Best M ingenieursbureau

Buiksloterdijk 338 1034 ZG Amsterdam

020 6338110 www.bestm.nl

BJZ.nu

ruimtelijke plannen en advies

Twentepoort Oost 16A 7609 RG Almelo

0546 454466 www.bjz.nu