



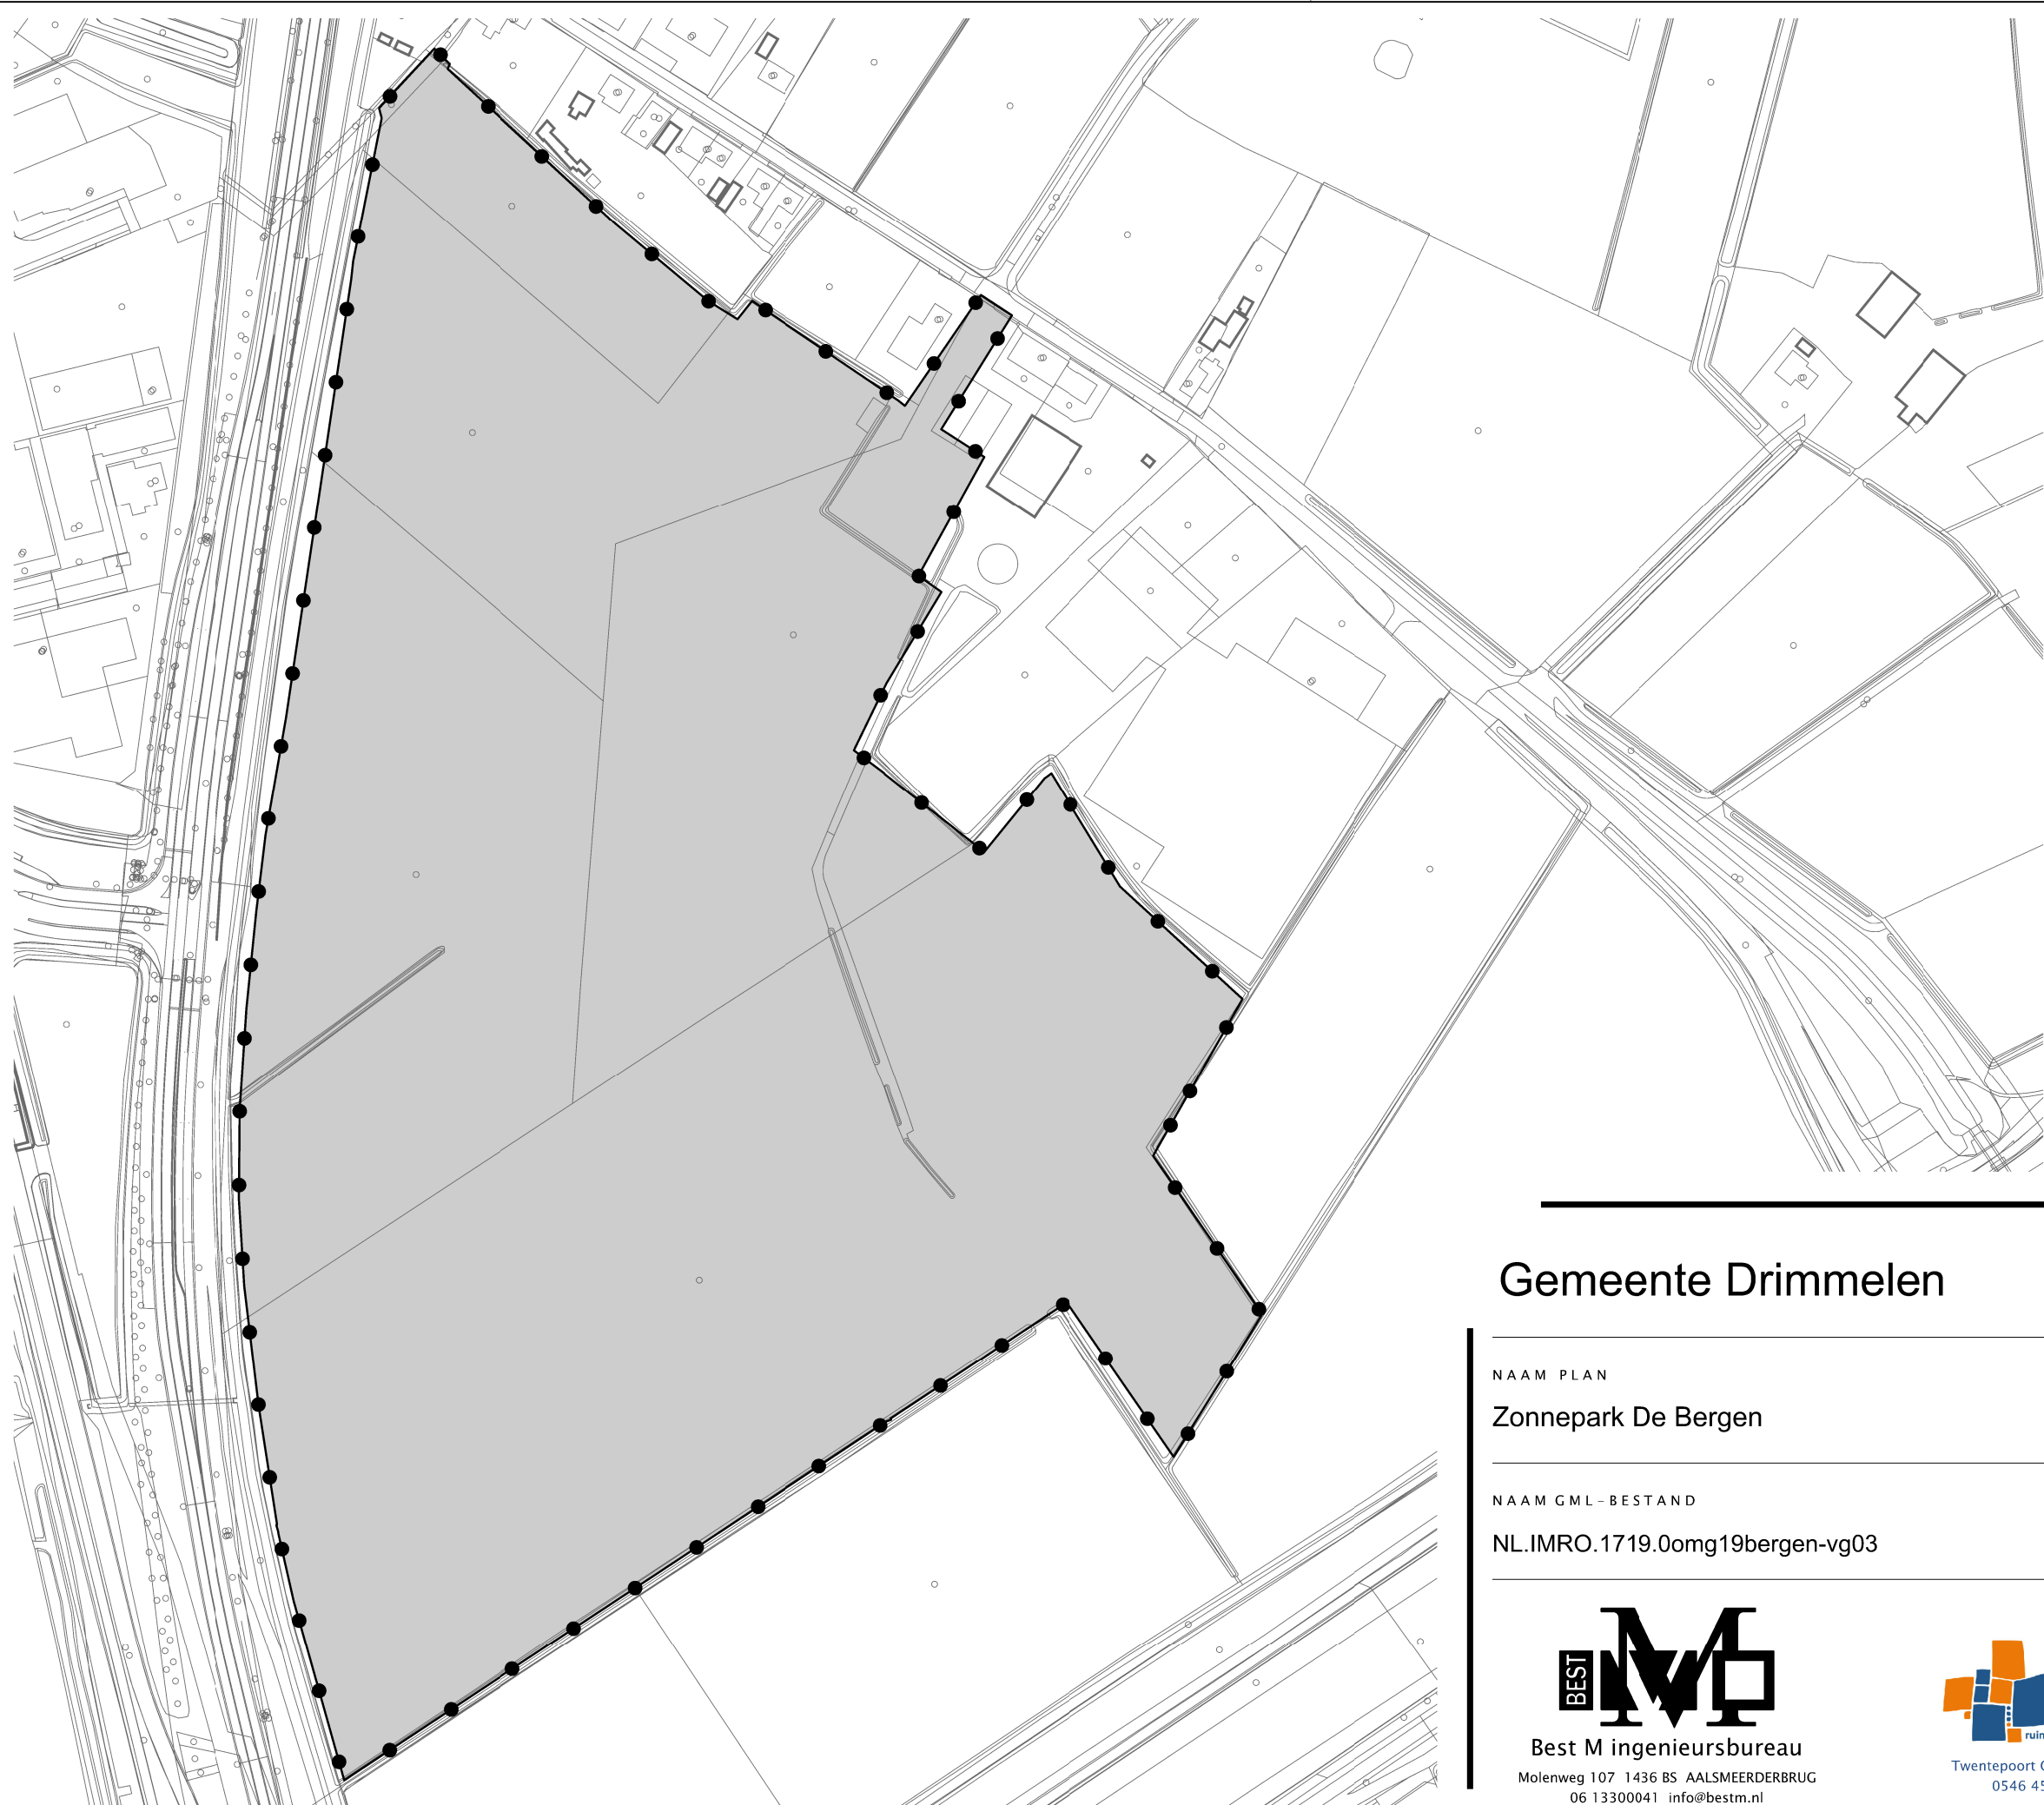

LEGENDA

- Besluitgebied
- Besluitgebiedsgrens
- Besluitvlak
- Zonnepark De Bergen
- Verklaring
- Ondergrond

Gemeente Drimmelen

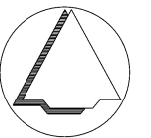

NAAM PLAN

Zonnepark De Bergen

NAAM GML-BESTAND

NL.IMRO.1719.0omg19bergen-vg03

DATUM

21-12-2023

BLAD VAN BLADEN

1 VAN 1

FORMAAT

A3



Best M ingenieursbureau
Molenweg 107 1436 BS AALSMEERDERBRUG
06 13300041 info@bestm.nl



Twentepoort Oost 16A 7609 RG Almelo
0546 454466 www.bjjz.nu

TEKENAAR

MvL

SCHAAL

1 :2500