


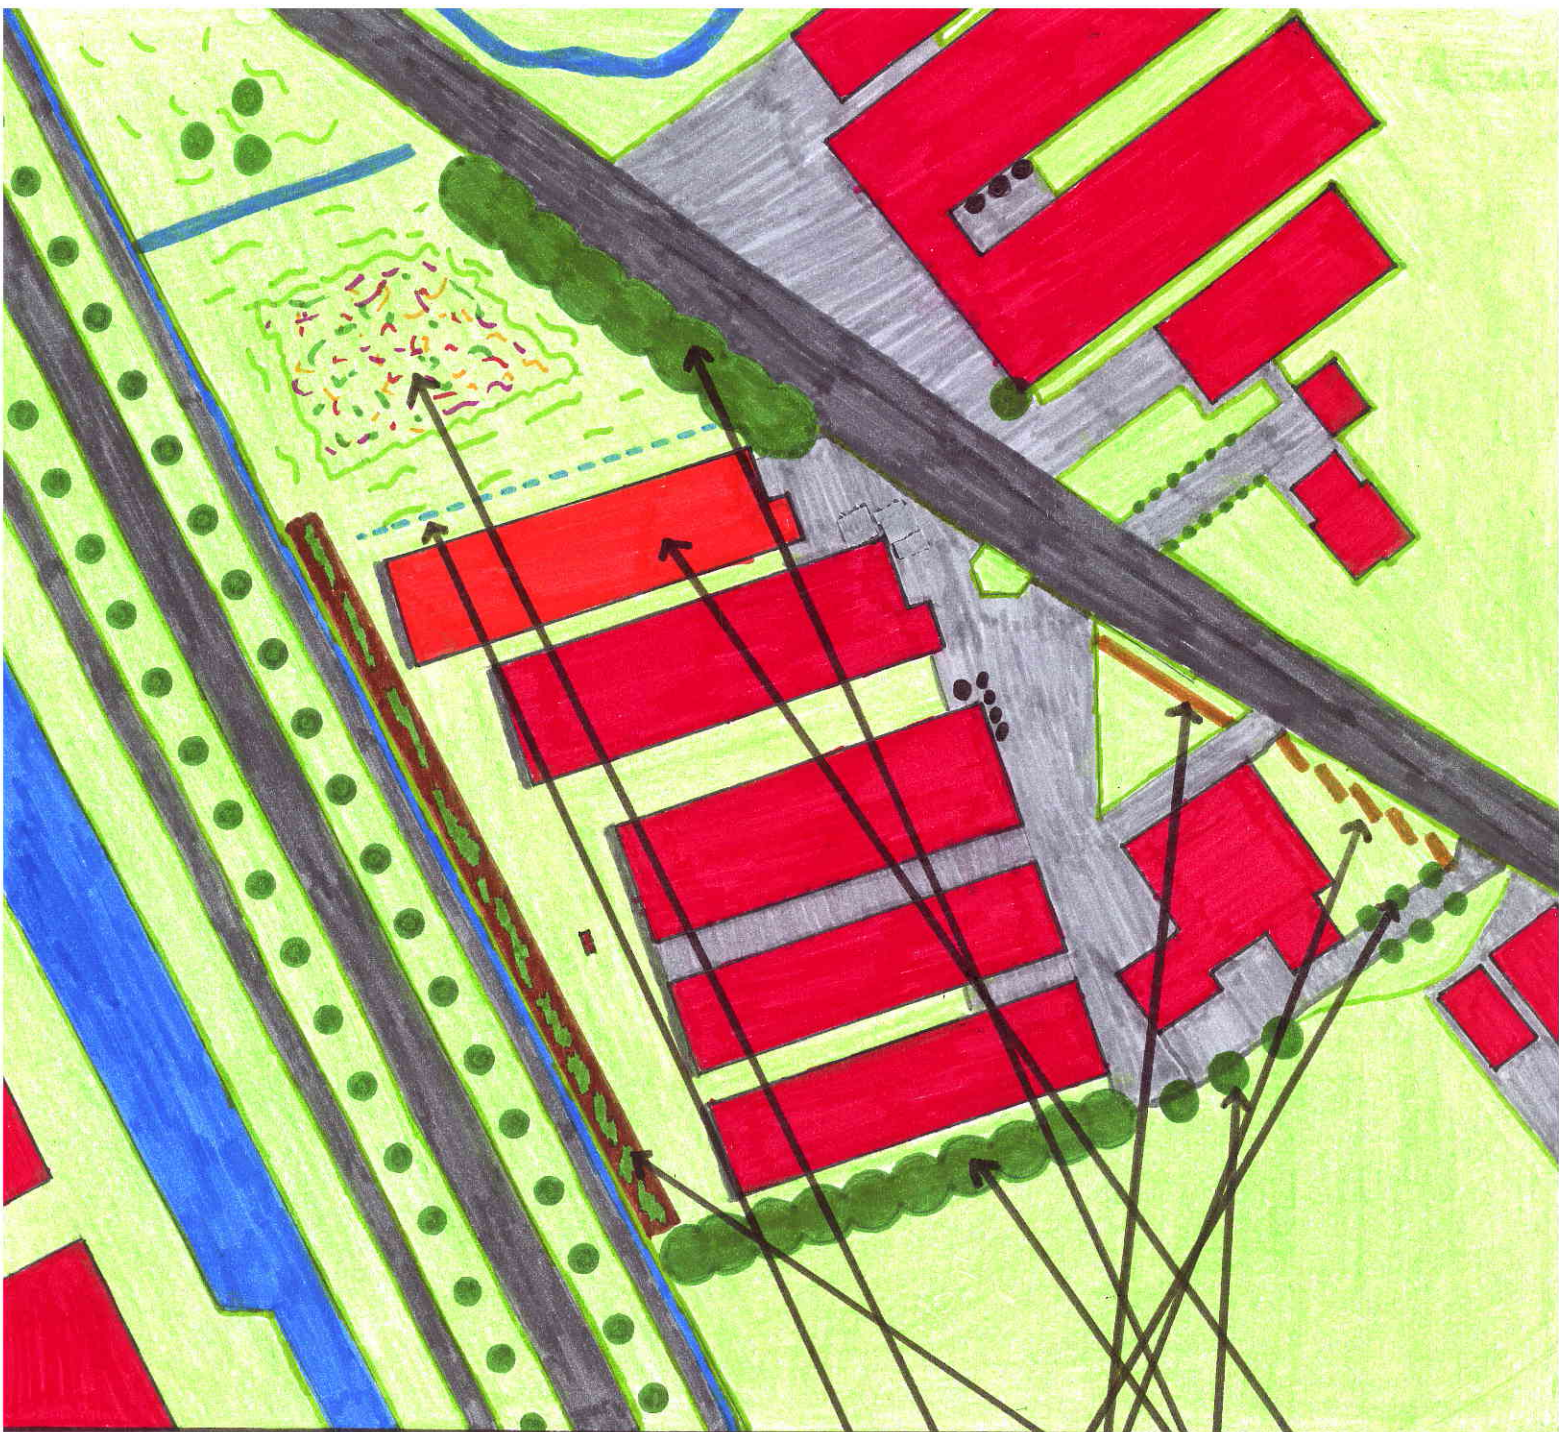

Legenda

- Nieuw te bouwen pluimveestal
- Inpassing bebouwing
- Eikenbomen
- Geluidswal
- Beukenhaag
- Lindebomen
- Plukweide met diverse bloemen (ook zijnde infiltratievoorziening)
- Infiltratiegreppel

**Bergs Advies**

Dorpstraat 55, 6095 AG Baexem
T: 0475-494407 F: 0475-492363
E: info@bergsadvies.nl

Inpassingsplan Bergseweg 18, Made	
Wijzigingsplan - Bergseweg 18 -	
Deze tekening is noordgericht	Getekend: 12-11-2009
Schaal: 1:1000	Formaat: A4