



MOTOREN EN DERGELIJKE				
nummer	benaming	aantal	aantal kW/s	andere eenheden
□ op	opvangput percolaat	div.		
□ <	buitenlamp	div.		
□	brandblusser	div.		6 kg
□	electrische heftruck met laadstation	1	12	
□	landbouwtrekker	1	37	
1	handgereedschappen	2	15,0	
2	compressor	1	3,5	
3	handcirkelzaag	1	3,75	
4	slijptol	1	3,00	
5	kolomboor	1	1,8	
6	zaagtafel	1	1,8	
7	accuader	1	1,5	
8	CV met boiler	1	42	80 Lt.
18	afvalcontainer	1		500 kg.

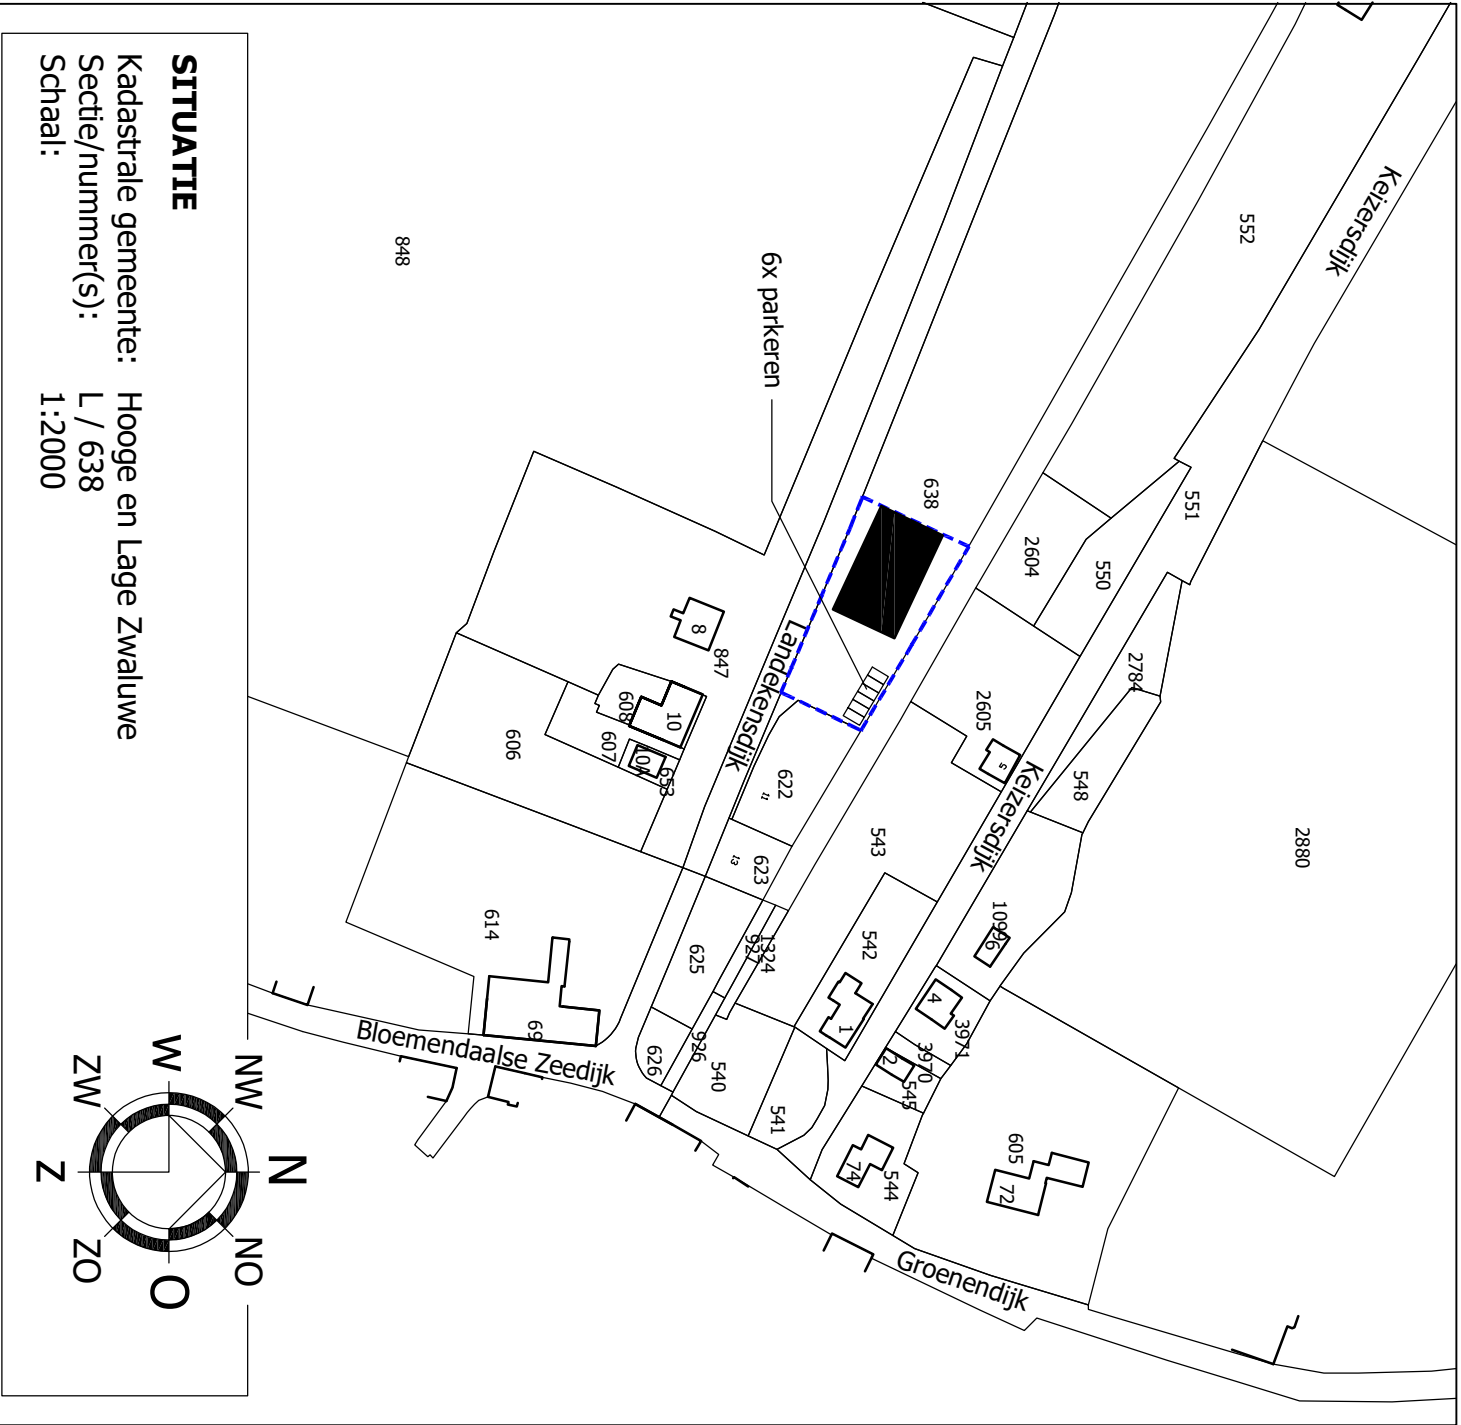

SITUATIE
Kadastrale gemeente: Hooge en Lage Zwaluwe
Secte/nummer(s): L / 638
Schaal: 1:2000

© VAN DUN & VAN GERWEN BV

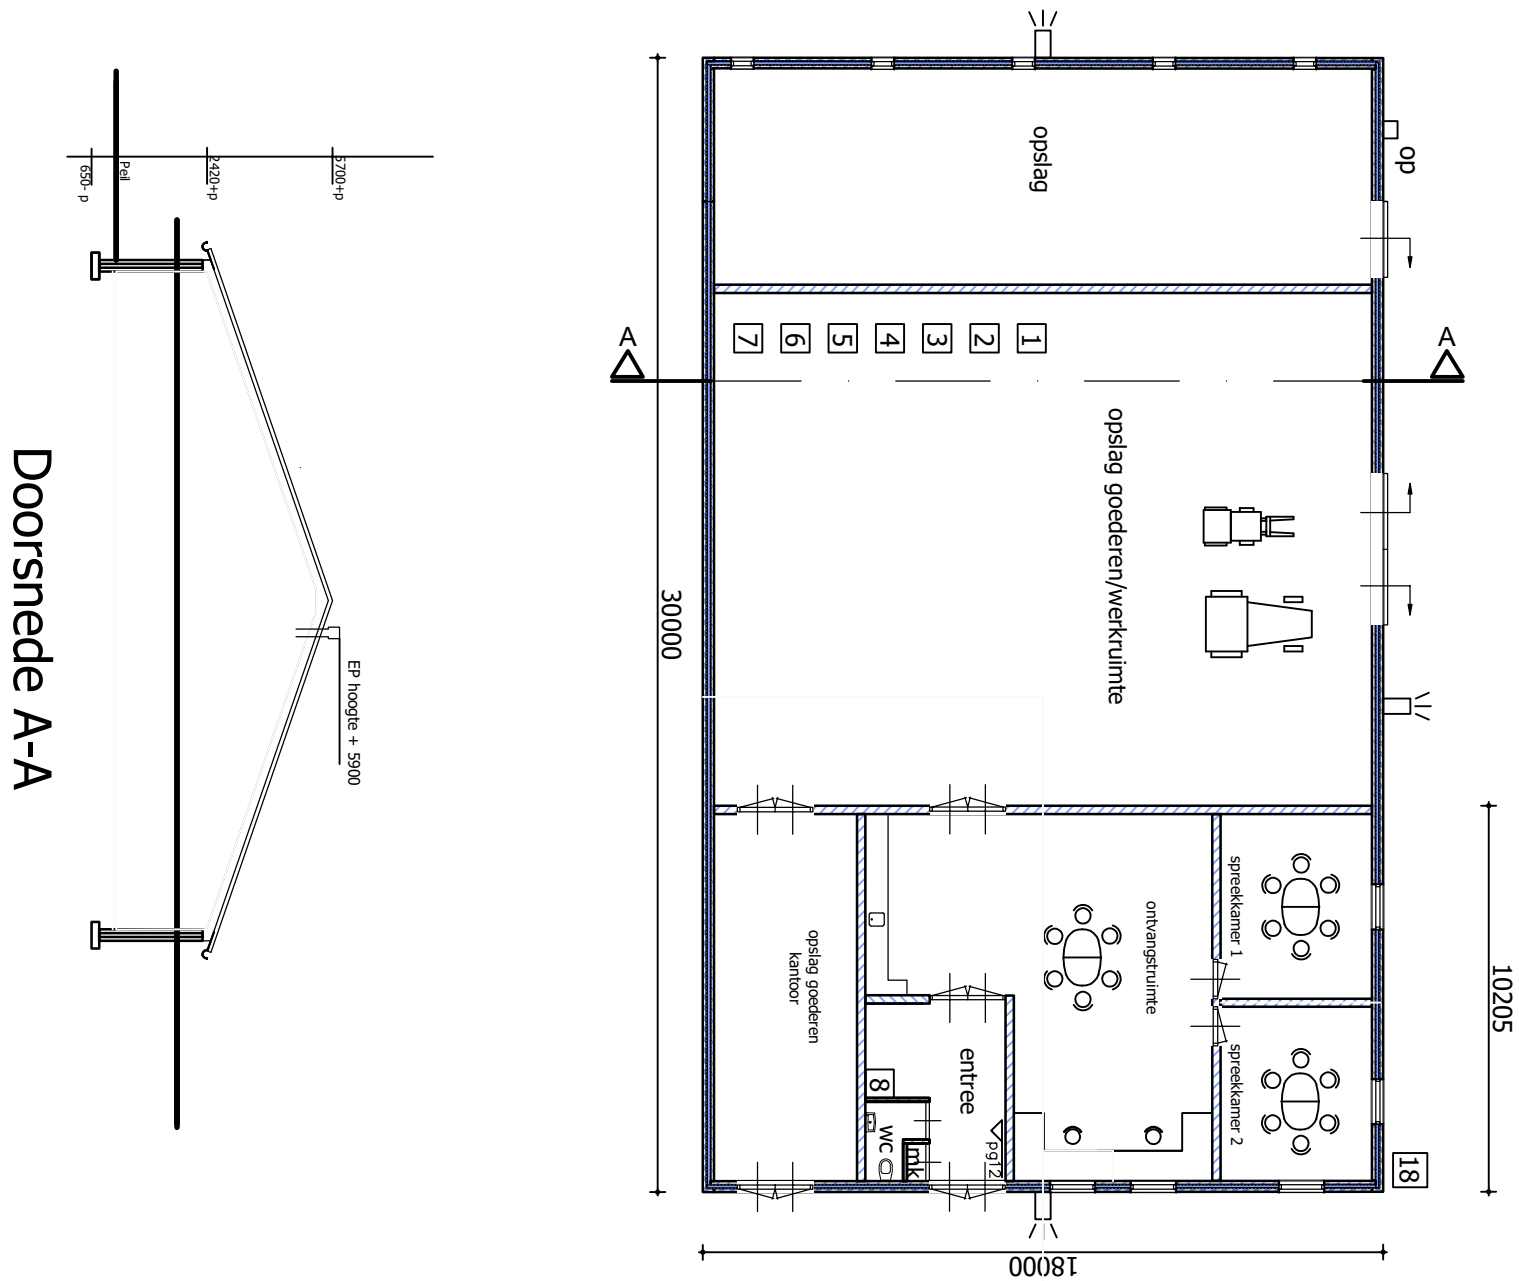

Vestiging Reek
T. 0486 450 160

PROJECTNUMMER
01175.013

TEKENING
Milieutekening t.b.v. Melding Activiteitenbesluit 1:200

info@vandun-

vangerwen.nl

www.vandun-

vangerwen.nl

TEKENAAR
JT

SCHAAAL
BLAD

WM1

DATUM
18-10-2021

WITZIGINGEN
1^e 06-10-2023



2^e

3^e

4^e

ONDERNEEMER
Landekensdijk 9a Lage Zwaluwe

MOTOREN EN DERGELIJKE				
nummer	benaming	aantal	aantal kW/s	andere eenheden
➦	ventilator	1	0,45	Ø 300
☐	opvangput percolaat	div.		
☐	buitenlamp	div.		
☐	brandblusser	div.		6 kg
☐	electrische heftruck met laadstation	1	12	
☐	landbouwtrekker	1	37	
1	handgereedschappen	2	15,0	
2	compressor	1	3,5	
3	handcirkeelzaag	1	3,75	
4	slijptol	1	3,00	
5	kolomboor	1	1,8	
6	zaagtafel	1	1,8	
7	acculader	1	1,5	
8	CV met boiler	1	42	80 Lt.
9	solarium	1	6,5	
10	wasinstallatie paarden	1	0,35	
11	droogkast zadel	1	0,7	
12	hoge drukspruit (verplaatsbaar)	1	5	
13	balen kuilvoergras	1		5000 kg.
14	diervoerders op pallet	1		500 kg.
15	ruwvoeder op pallet	1		1000 kg.
16	hooi in balen	1		3000 kg
17	stro in balen	1		3000 kg
18	afvalcontainer	1		500 kg.

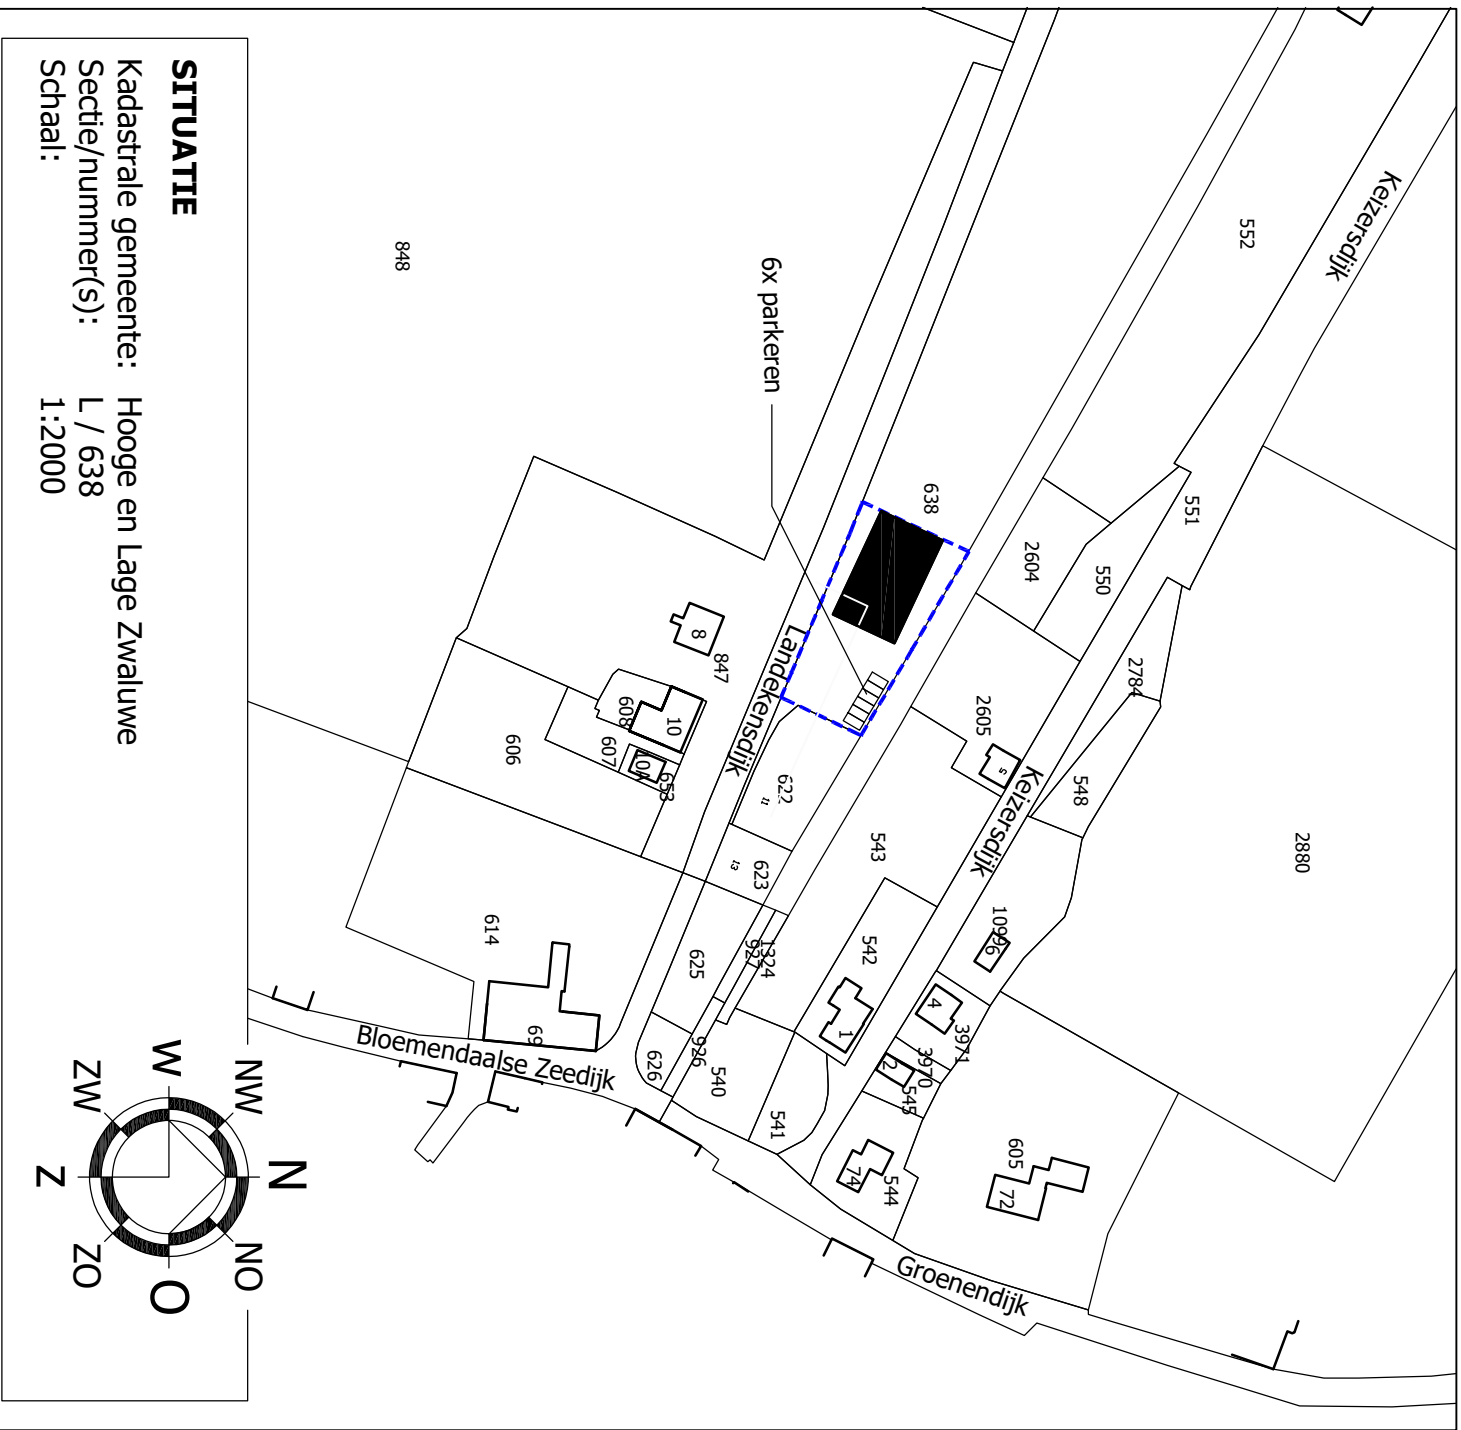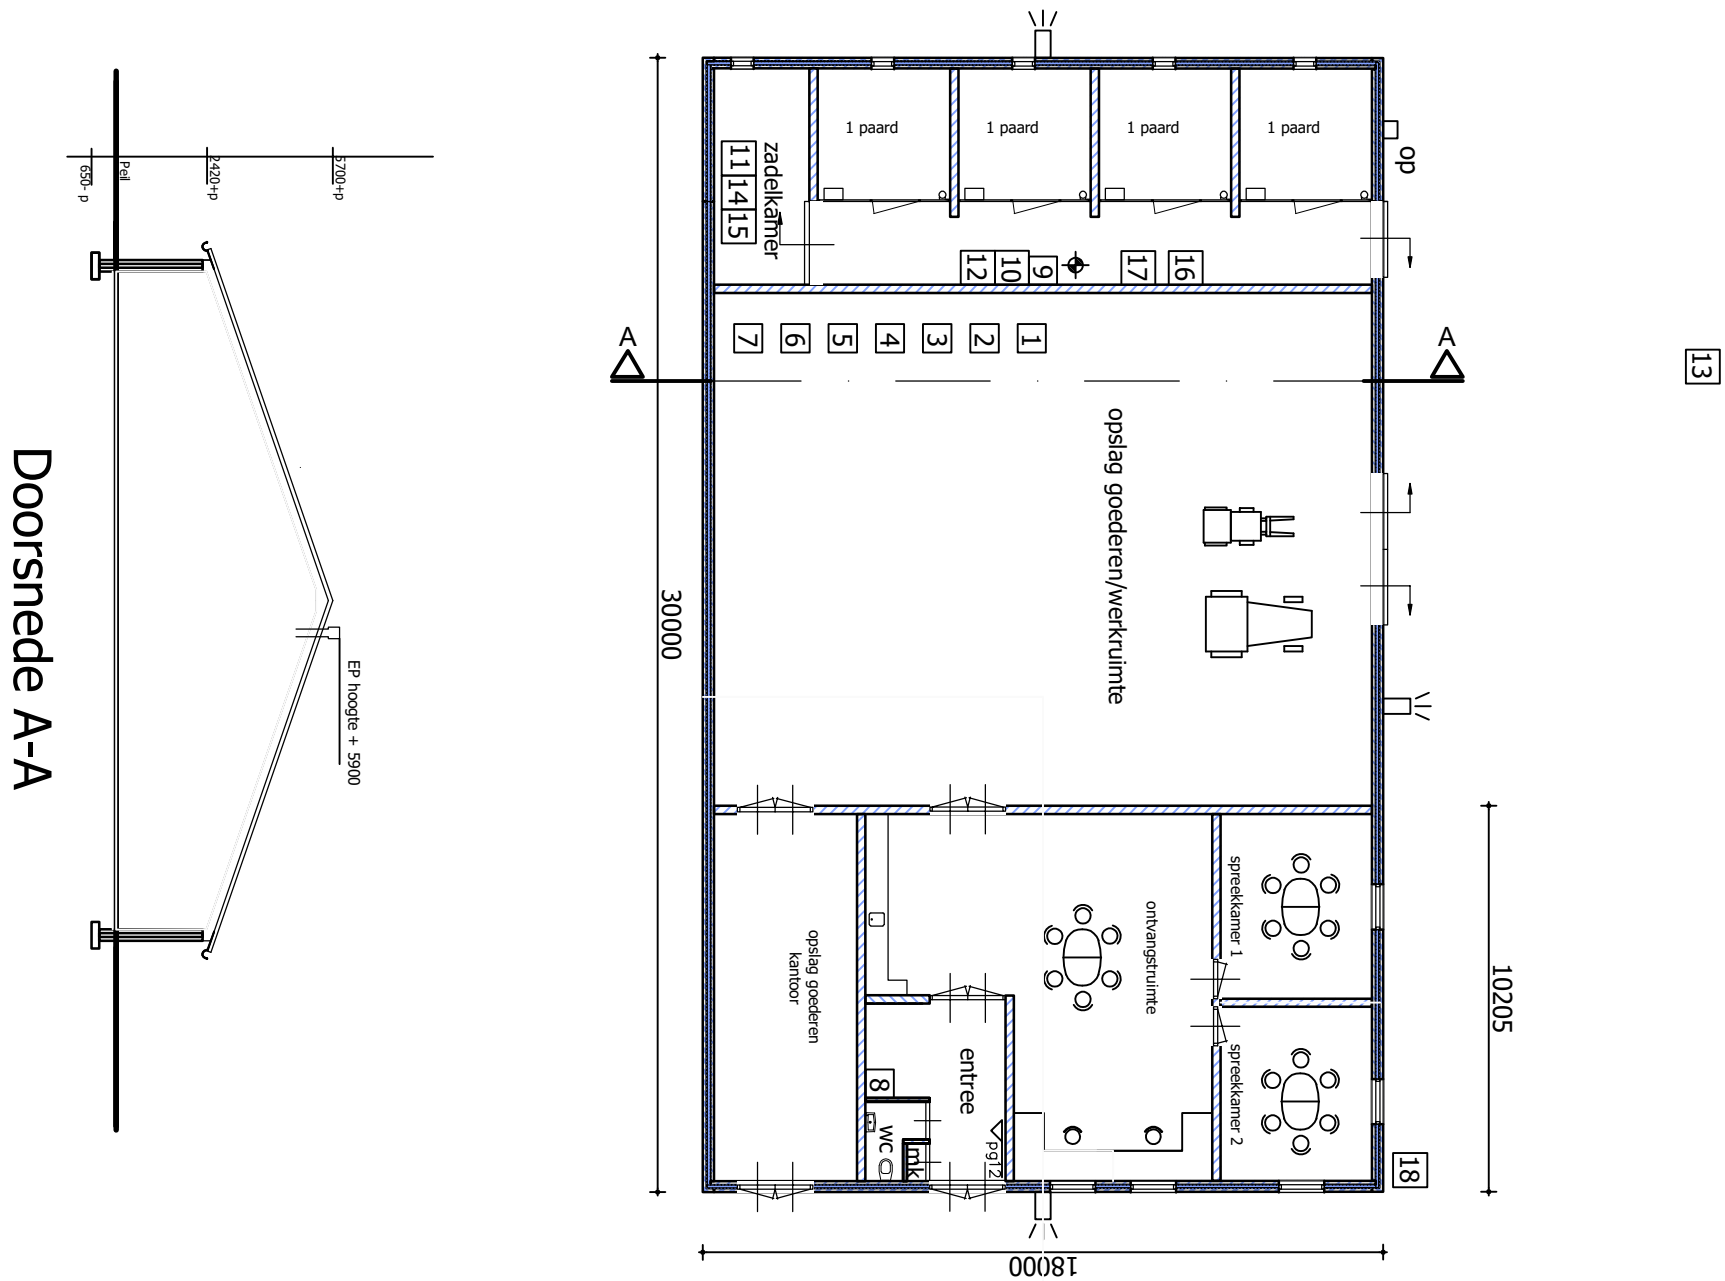

© VAN DIN & VAN GERWEN BV

DUN & GERWEN

Vastiging Reek

T. 0486 450 160

info@vandun-vangerwen.nl

www.vandun-vangerwen.nl

PROJECTNUMMER
01175.013

TEKENING
Milieutekening t.b.v. Melding Activiteitenbesluit 1:200

SCHAAI
BLAD
WM1

TEKENAAR
JT

DATUM
18-10-2021

WILZIGINGEN
1^e 06-10-2023
2^e
3^e
4^e

ONDERNEEMER
Landekensdijk 9a Lage Zwaluwe