


Plantsamenstelling

Te revitaliseren struweelhaag met landschapsbomen (ca. 3 m breed)			
Struweelhoogte: ca. 80-100 cm, 1,5 m driehoeksverband	m²	st / m²	aantal
	390	0,45	
Struweel: Hazelaar, gelderse roos, krent, veldesdoorn, rode/gele kornoelje, sleedoorn, gewone vlier, bosroos en/of vergelijkbaar inheems			
			176
Bomen: Zomereik, zwarte els, es, ruwe berk, gewone beuk, hollandse linde en/of vergelijkbaar inheems			
			ca. 20

Aan te planten houtsingels			
Struweelhoogte: ca. 80-100 cm, 1,5 m driehoeksverband	m²	st / m²	aantal
	985	0,45	
Struweel: Hazelaar, gelderse roos, krent, veldesdoorn, rode/gele kornoelje,			
			443
Bomen: Zomereik, zwarte els, es, ruwe berk, gewone beuk, hollandse linde en/of			
			ca. 20

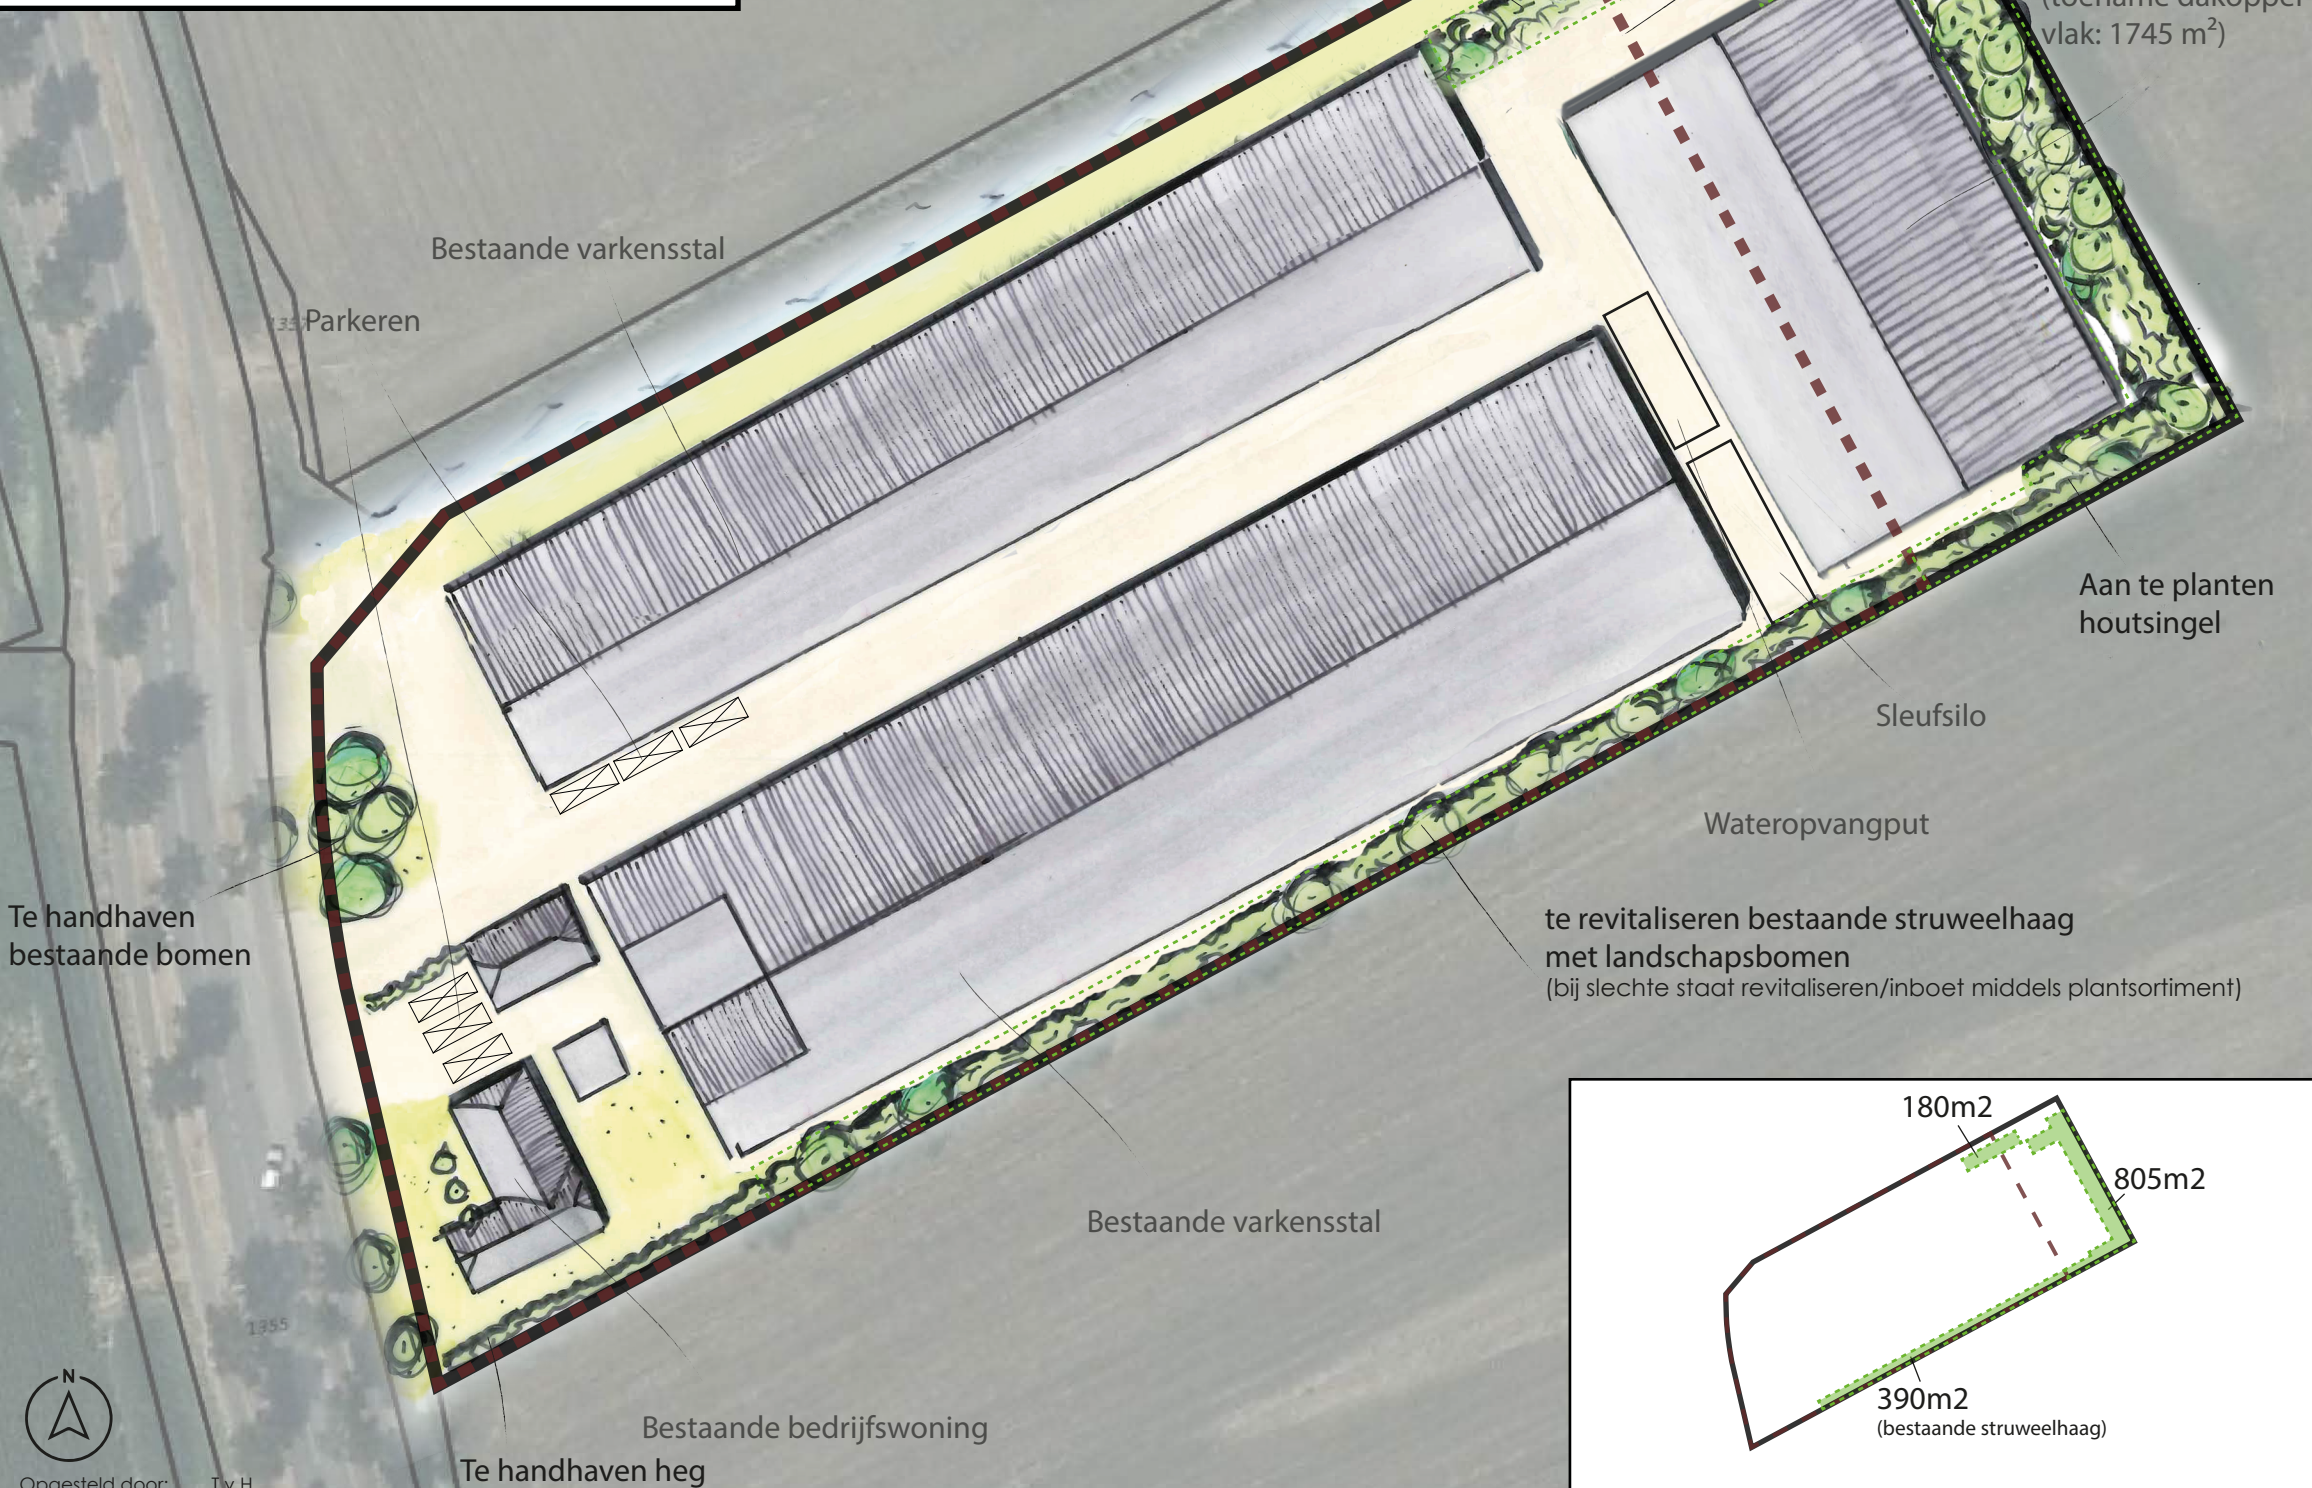

Opgesteld door: T.v.H.
Datum: 27-11-2023
Schaal: 1:750
Project: 14035.003V

Deze tekening bevat tevens informatie die geen betrekking heeft op de verplichte landschappelijke inpassing als gevolg van bijbehorende procedure, hieraan kunnen dan ook geen rechten worden ontleend.

Oppervlakte bouwvlak: 14254 m²
Oppervlakte landschappelijke inpassing: 1484 m² (10,4 %)

De landschappelijke inpassing van het initiatief aan de Sluizeweg 70 te Drimmelen is afgestemd op de kwaliteiten en kenmerken van het ter plaatse aanwezige landschap, de Structuurvisie Landschappelijke kwaliteit buitengebied en op de Omgevingsvisie Drimmelen.

Huidige situatie

De locatie is gelegen op de overgang van het zeeleigebied en het dekzand. De eerstgenoemde kenmerkt zich door de open vlaktes waar grootschalige landbouw plaatsvindt door de voedselrijke bodem. Dit is terug te zien op de projectlocatie waarbij verschillende boerenerven verspreid tussen de (grootschalige) landbouwgronden liggen. Deze erven zijn vaka ingekaderd door struweelvormers en houtsingels om de bebouwing aan het zicht te ontnemen. De dekzandvlaktes zijn door de openheid van het gebied terug te zien aan de U-vormen, waar de wind vrijspel had en daarmee reliëf in het landschap vormde. Hierdoor ontstaan op verschillende plekken unieke landschapsvormen.

Beoogde situatie

De bestaande boom-en struweelvormers zullen in de toekomst gehandhaafd blijven. De bestaande struweelhaag met landschapsbomen zal gerevitaliseerd worden. Het doel is om bomen en struiken die verzwakt, gestrest of in een slechte conditie verkeren nieuw leven in te blazen en hun overlevingskansen te vergroten. Zo hoort het bijplanten van bomen en struiken vaak bij een dergelijke revitalisatie. Langs de nieuwe varkensstal worden inheemse boom-en struweelvormers geplant. Op deze manier sluit de landschappelijke inpassing aan op de wens van de gemeente om erven een besloten inrichting te krijgen en is dit passend bij het onderliggende landschap. Aan de noordzijde van het plangebied is een robuuste groenelement niet gewenst omdat er ruimte voor het onderhoud van de watergang gereserveerd moet worden. Ten slotte wordt een retentievoorziening met natuurvriendelijke oevers beoogd in het noorden van het plangebied. Bovenstaande bestaande en nieuwe groenstructuren in het landschap versterken het eigen karakter van het gebied. Gezien voorgaand worden diverse landschapselementen aangeplant welke zorgen voor een versterking van het landschapsbeeld en welke zorgen voor een kwaliteitsverbetering van het landschap. Door deze landschapsversterkende maatregelen wordt de ruimtelijke vormgeving van de gebouwen verzacht en geheel of gedeeltelijk aan het zicht onttrokken. Het landschappelijk inpassingsplan sluit aan op de landschappelijke kenmerken van de omgeving en het sluit aan op de Structuurvisie Landschappelijke kwaliteit buitengebied en op de Omgevingsvisie Drimmelen.