




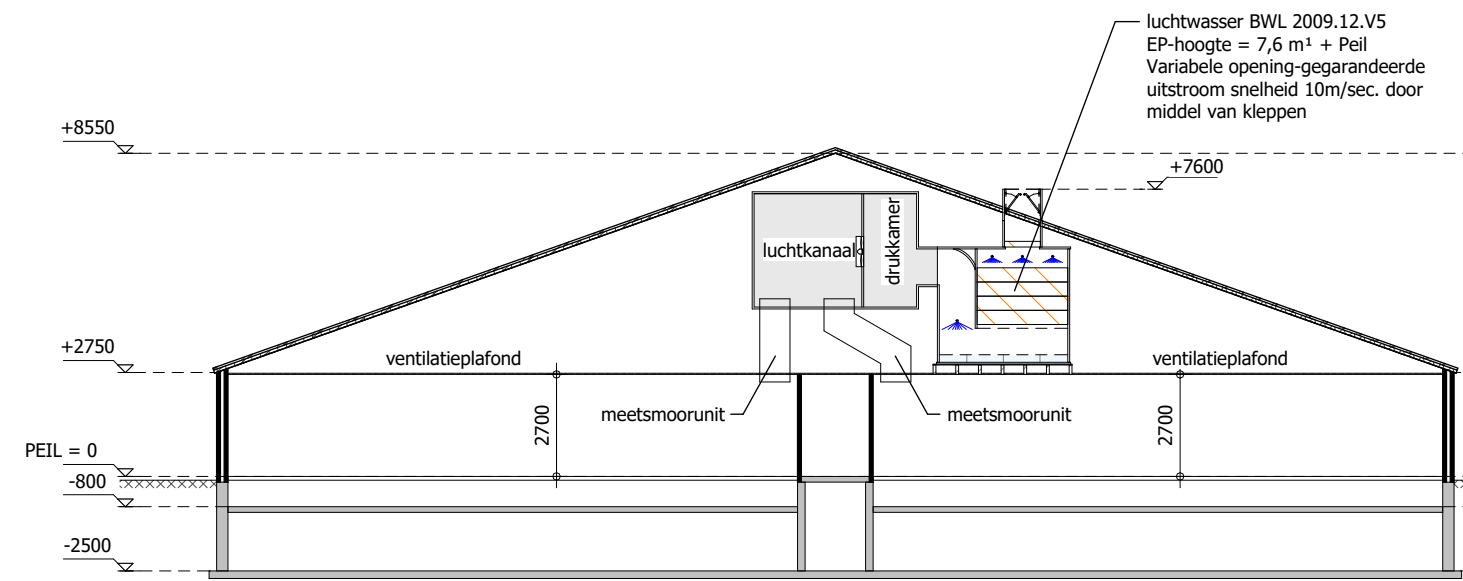

DOORSNEDE STAL 1

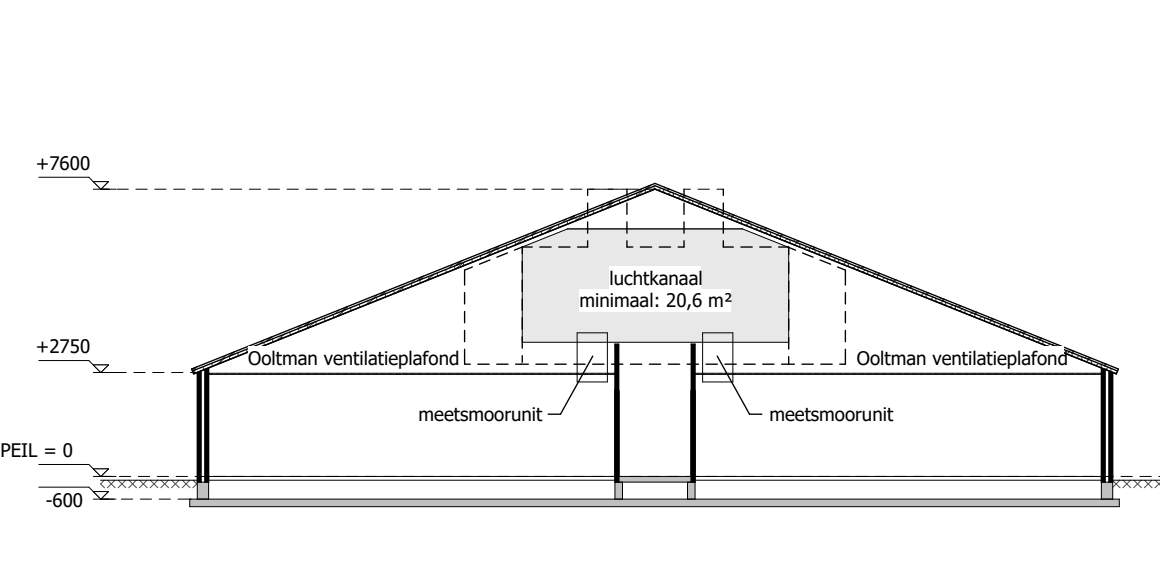

DOORSNEDE STAL 2

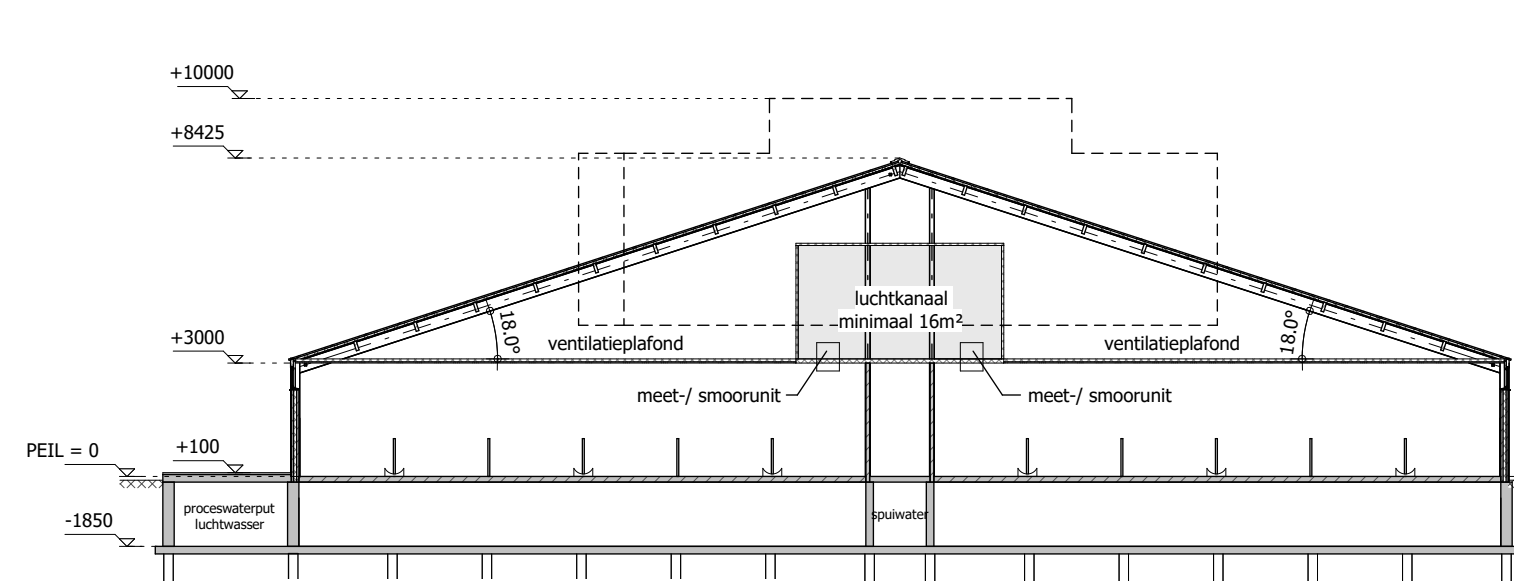

DOORSNEDE STAL 3

OPPERVLAKTE BEBOUWING

OMSCHRIJVING	OPPERVLAKTE
bestaande dakoppervlakte	5562,0 m ²
toename dakoppervlakte	2745,0 m ²
TOTAAL	8307,0 m ²

OPPERVLAKTE ERFVERHARDING

OMSCHRIJVING	OPPERVLAKTE
bestaande erfverharding	2737,0 m ²
toename erfverharding	113,0 m ²
TOTAAL	2850,0 m ²

BEDRIJFSOVERZICHT / AANTAL DIERPLAATSEN

Gebouw	gespeende biggen	vleesvarkens	drijfmest opslag
GEBOUW 1	1274	3528	7865 m ³
GEBOUW 2		1598	1598 m ³
GEBOUW 3		1800	2000 m ³
TOTAAL	1274	7248	11463 m ³

VENTILATOREN

Nummer	Aantal	Omschrijving	Capaciteit
1	18	ventilator Ø800mm	2,2kW
2	11	ventilator Ø800mm	2,2kW


SYSTEMENUMMERS

STAL NR	BWL NUMMER
1	BWL 2004.05.V4 en BWL 2009.12.V5
2	BWL 2009.12.V5
3	BWL 2009.12.V5

MOTOREN EN DERGELIJKE

NR.	AANTAL	OMSCHRIJVING	CAPACITEIT
1	1	bijsproducten silo	50 m ³
2	3	voersilo	6 ton
3	3	voersilo	8 ton
4	2	voersilo	16 ton
5	1	voersilo	16 ton
6	1	noctidroom aggregaat	66 kW
7	1	koffiezetapparaat	2,2 kW
8	2	compressor	3 kW
9	3	brandwater tank	1000 ltr.
10	2	buffersilo	1000 ltr.
11	2	mengketel	4,5 m ³
12	2	roerder	3,5 kW
13	2	pomp	1,5 kW
14	1	pomp	1,5 kW
15	1	bijsproducten pomp	2,2 kW
16	1	hydrofoor	
17	1	brandwaterketel	1800 ltr.
18	1	omvormer zonnepanelen	200.000 kW(A)
19	1	afvalcontainer	250,00 ltr.
20	1	opslag oud ijzer	50,00 kg
21	5	roerwerk	0,75 kW
22	1	grondwaterbron	80 meter
23	2	grondstoffen silo	32 ton
24	1	computer	0,25 kW
25	2	hogedrukreiniger	3 kW
26	1	tractor	55 kW
27	1	mestpomp	5 kW
28	7	voervijzel	0,7 kW
29	1	elektrisch handgereedschap	7 kW
30	1	medicijnkast	5 kg/ltr.
31	4	circulatiepomp	2,2 kW
32	1	ondergrondse kadaverkoeling (R290, 130 gram)	1,3 kW
33	1	reinigings en ontsmettingsmiddelen	200 ltr.

- mp 33 mestafzuigpunt
- symbol voor ventilator (verticaal)
- symbol voor ventilator (horizontaal)
- meet- / smoorunit
- symbol voor motor
- erfverharding
- betonrooster
- kunststofrooster
- poederblusser voor brandklasse A, B en C met vermelding van inhoud in kg

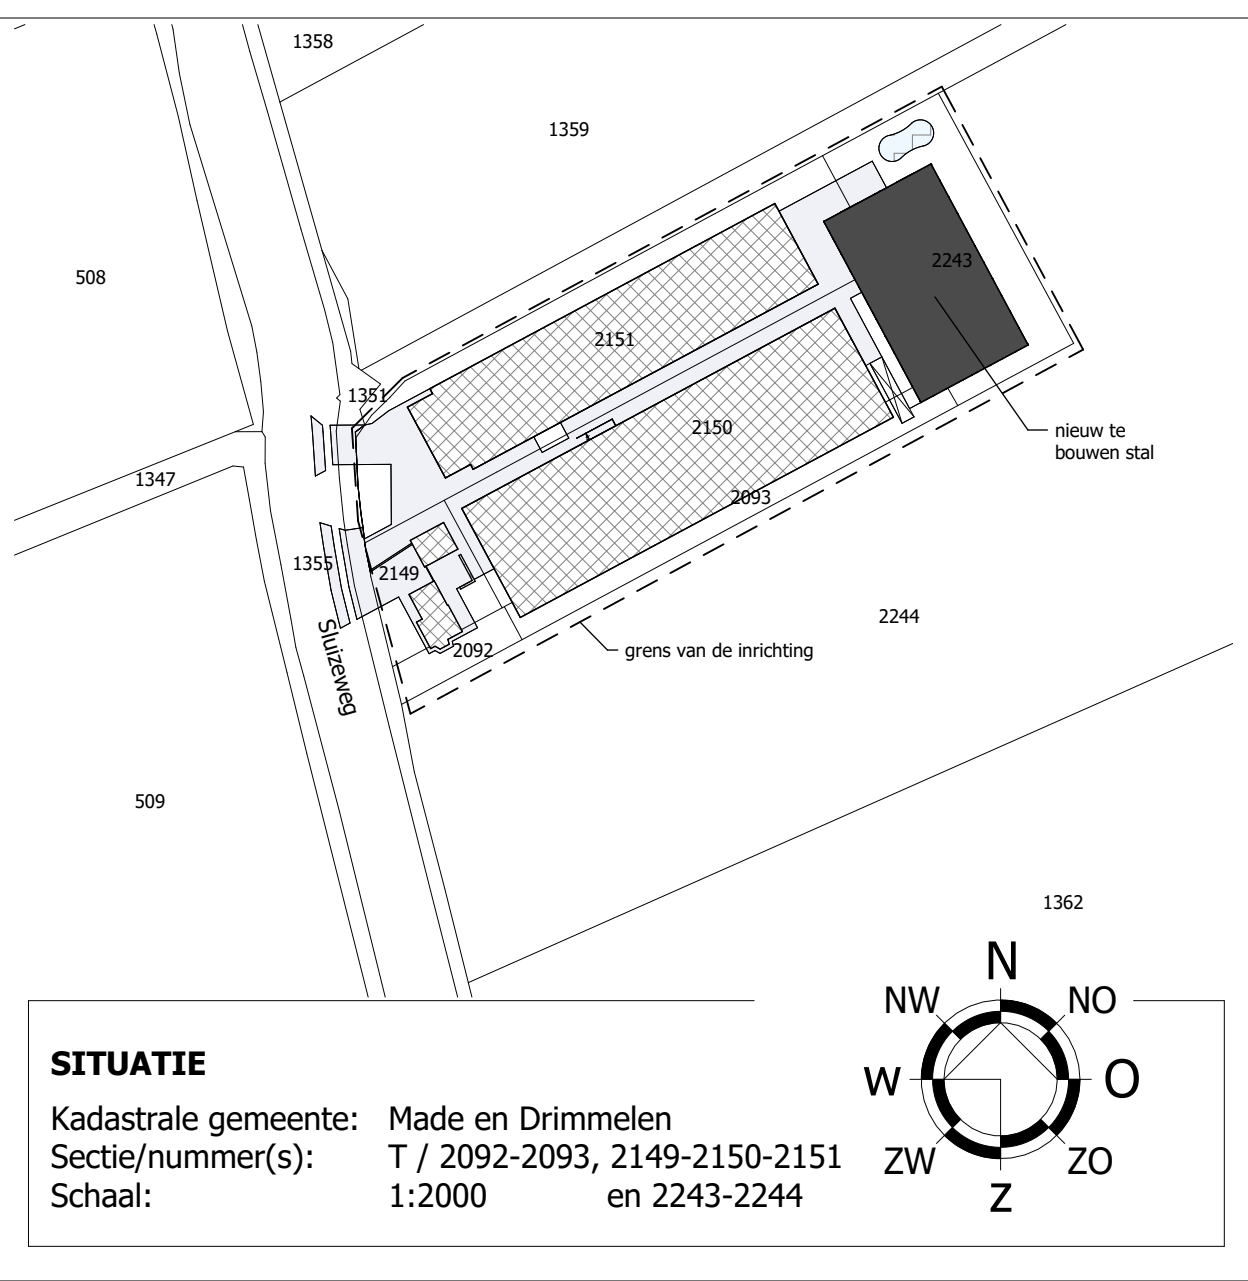

SITUATIE

Kadastrale gemeente: Made en Drimmelen
Sectie/nummer(s): T / 2092-2093, 2149-2150-2151
Schaal: 1:2000 en 2243-2244

© VAN DUN ADVIES BV



PROJECTNUMMER
14035-A006
Vestiging Gilze
T. 013 5199458
TEKENING
Omgevingsvergunning milieu
Vestiging Someren
T. 0493 745015

ONDERWERP
Agrarisch bedrijf aan de sluzeweg 70 te Drimmelen

TREKNAAR
Rvd.
SOAAL
1:200
BLAD
1-02
DATUM
21-10-2022
WISZINGEN
13-09-2023
25-10-2023