


Brabants Landschap
Postbus 80
5076 ZH Haaren
Tel: 0411-622775
Fax: 0411-623691
E-mail: info@brabantslandschap.nl

**- Advies inrichting en beplantingsplan-
opgesteld door
het coördinatiepunt landschapsbeheer van het
Brabants Landschap**

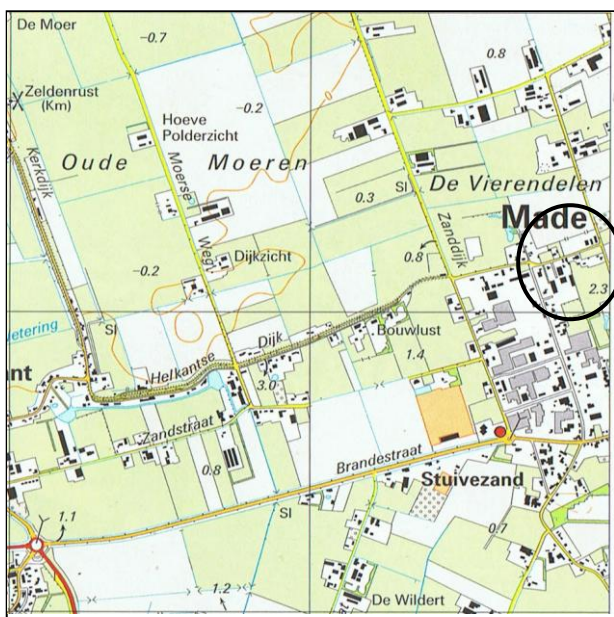

naam : fa. De Opkamer
contactpersoon : Michel van der Sanden
adres : Haagstraat 8
postcode : 4921 XA
woonplaats : Made
telefoon : 06 - 53111410

e-mailadres : info@de-opkamer.nl
agrarisch bedrijf : nee
ligging object
gemeente : Drimmelen
adres : Kerkdijk 1, Made
coörd.(X/Y) : 112927.74 x 410122.36

schaal 1: 25.000

de ondergetekende verzoekt en gaat akkoord met een advies voor het/de volgende onderdeel/delen:

X aanleg landschappelijke beplanting voor inpassing nieuwe bestemming

0 aanleg erfbeplanting ☐ natuurontwikkeling

bijlagen: **X ontwerpschets (schaal 1:500/1:1000), toelichting, plantsoenlijst
(geen begroting)**

☐ grondverzet: dwarsprofiel schaal 1:100/1:250, begroting/offerte

datum:

handtekening eigenaar:

Toelichting beplantingsplan

Te beplanten grond: zand , dikte teeltlaag: 30 cm, droog

Toelichting per vak

vak : 1 beplantingstype : ruwe struweelheg met enkele bovenstaanders rond waterberging lengte/oppervl : 225 m, m2 aantal rijen : 2 plantverband : bosplantsoen 0,50 x 0,50 mtr. laanbomen h.o.h 10 mtr. aantal stuks : 900 st bosplantsoen 7 st laanbomen menging : individueel Hoogte min. 1.80 mtr. breedte ± 1,50 mtr.; Eventueel uit laten groeien en in toom houden door om de 2 jr. takken in te nemen.	vak : 2 beplantingstype : houtsingel lengte/oppervl : 78 m, m2 aantal rijen : 3 plantverband : bosplantsoen 1,00 x 1,25 mtr. aantal stuks : 175 st bosplantsoen st laanbomen menging : individueel
vak : beplantingstype : lengte/oppervl : m, m2 aantal rijen : plantverband : aantal stuks : st bosplantsoen st laanbomen menging :	vak : beplantingstype : lengte/oppervl : m, m2 aantal rijen : plantverband : aantal stuks : st bosplantsoen st laanbomen menging :
vak : beplantingstype : lengte/oppervl : m, m2 aantal rijen : plantverband : aantal stuks : st bosplantsoen st laanbomen menging :	vak : beplantingstype : lengte/oppervl : m, m2 aantal rijen : plantverband : aantal stuks : st bosplantsoen st laanbomen menging :

Beplantingstype : houtsingel/bosje/haag/bomenrij/boomgaard
Menging : individueel (soorten door elkaar planten)
groepsgewijs (soorten in groepjes van 3-5 st van dezelfde soort aanplanten)

Verzamelstaat en bestellijst plantsoen voor : De Opkamer, Kerkdijk 1 Made

Naam (ned. naam/lat. naam)	Totaal	Aantal per vak							
	vak:	1	2						
Bosplantsoen (2 jarig materiaal (1+1), maat 60-100, m.u.v. beuk)									
Boomvormers									
Berk/ <i>Betula sp.</i>									
Beuk/ <i>Fagus sylvatica (H) (3 jarig)</i>									
Es/ <i>Fraxinus excelsior</i>									
Haagbeuk/ <i>Carpinus betulus(H)</i>	100	100							
Zomereik/ <i>Quercus robur</i>									
Zwarte els/ <i>Alnus glutinosa</i>									
Struikvormers									
Gelderse roos/ <i>Viburnum opulus</i>	25		25						
Grauwe wilg/ <i>Salix cinerea</i>									
Hazelaar/ <i>Corylus avellana</i>									
Hondsroos/ <i>Rosa canina</i>									
Kornoelje ,rode/ <i>Cornus sanguinea</i>									
Kornoelje, gele/ <i>Cornus mas</i>	25		25						
Liguster/ <i>Ligustrum vulgare (H)</i>	100	100							
Lijsterbes/ <i>Sorbus aucuparia</i>									
Meidoorn/ <i>Crataegus sp(H).</i>	400	350	50						
Sleedoorn/ <i>Prunus spinosa</i>									
Veldesdoorn/ <i>Acer campestre(H)</i>	225	200	25						
Vogelkers/ <i>Prunus padus</i>	125	100	25						
Vuilboom/ <i>Rhamnus frangula</i>									
Mispel/ <i>Mespilus germaica</i>	75	50	25						
Totaal bosplantsoen	1075	900	175						




	vak:	1							
Laanbomen, maat 10-12									
Beuk/ <i>Fagus sylvatica</i>									
Es/ <i>Fraxinus excelsior</i>									
c.v.....									
Hollandse linde/ <i>Tilia vulgaris</i>	7	7							
c.v. <i>Pallida</i>									
Kleinbladige linde/ <i>Tilia cordata</i>									
c.v.....									
Noot/ <i>Juglans regia</i>									
Zomereik/ <i>Quercus robur</i>									
Totaal laanbomen	7	7							

	vak:								
Hoogstamfruitbomen (maat 8-10)									
Diverse soorten									


	vak:								
Snelgroeiend loofhout (1 jarige bewortelde stek) en veren (150-200cm)									
Populier / <i>Populus var.....</i>									
Wilg/ <i>Salix var.....</i>									
Veren:									

(H): soort ook geschikt voor geschoren hagen


*** : Voor totaaloverzicht van te subsidiëren soorten : zie lijst Brabants Landschap**

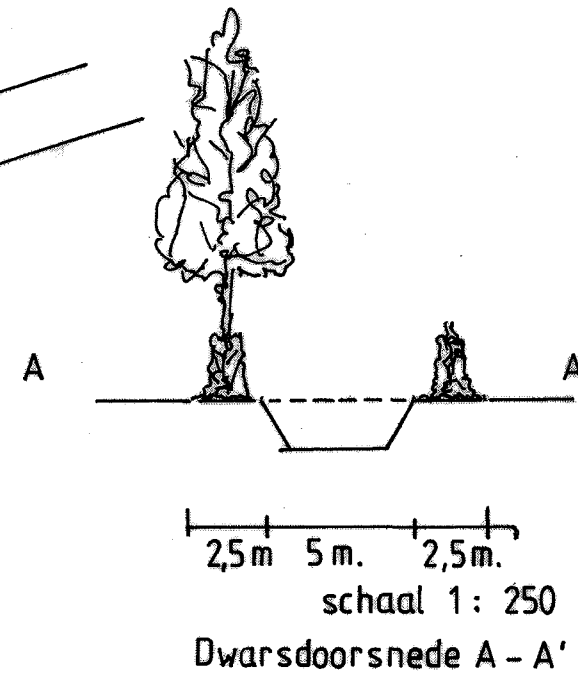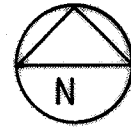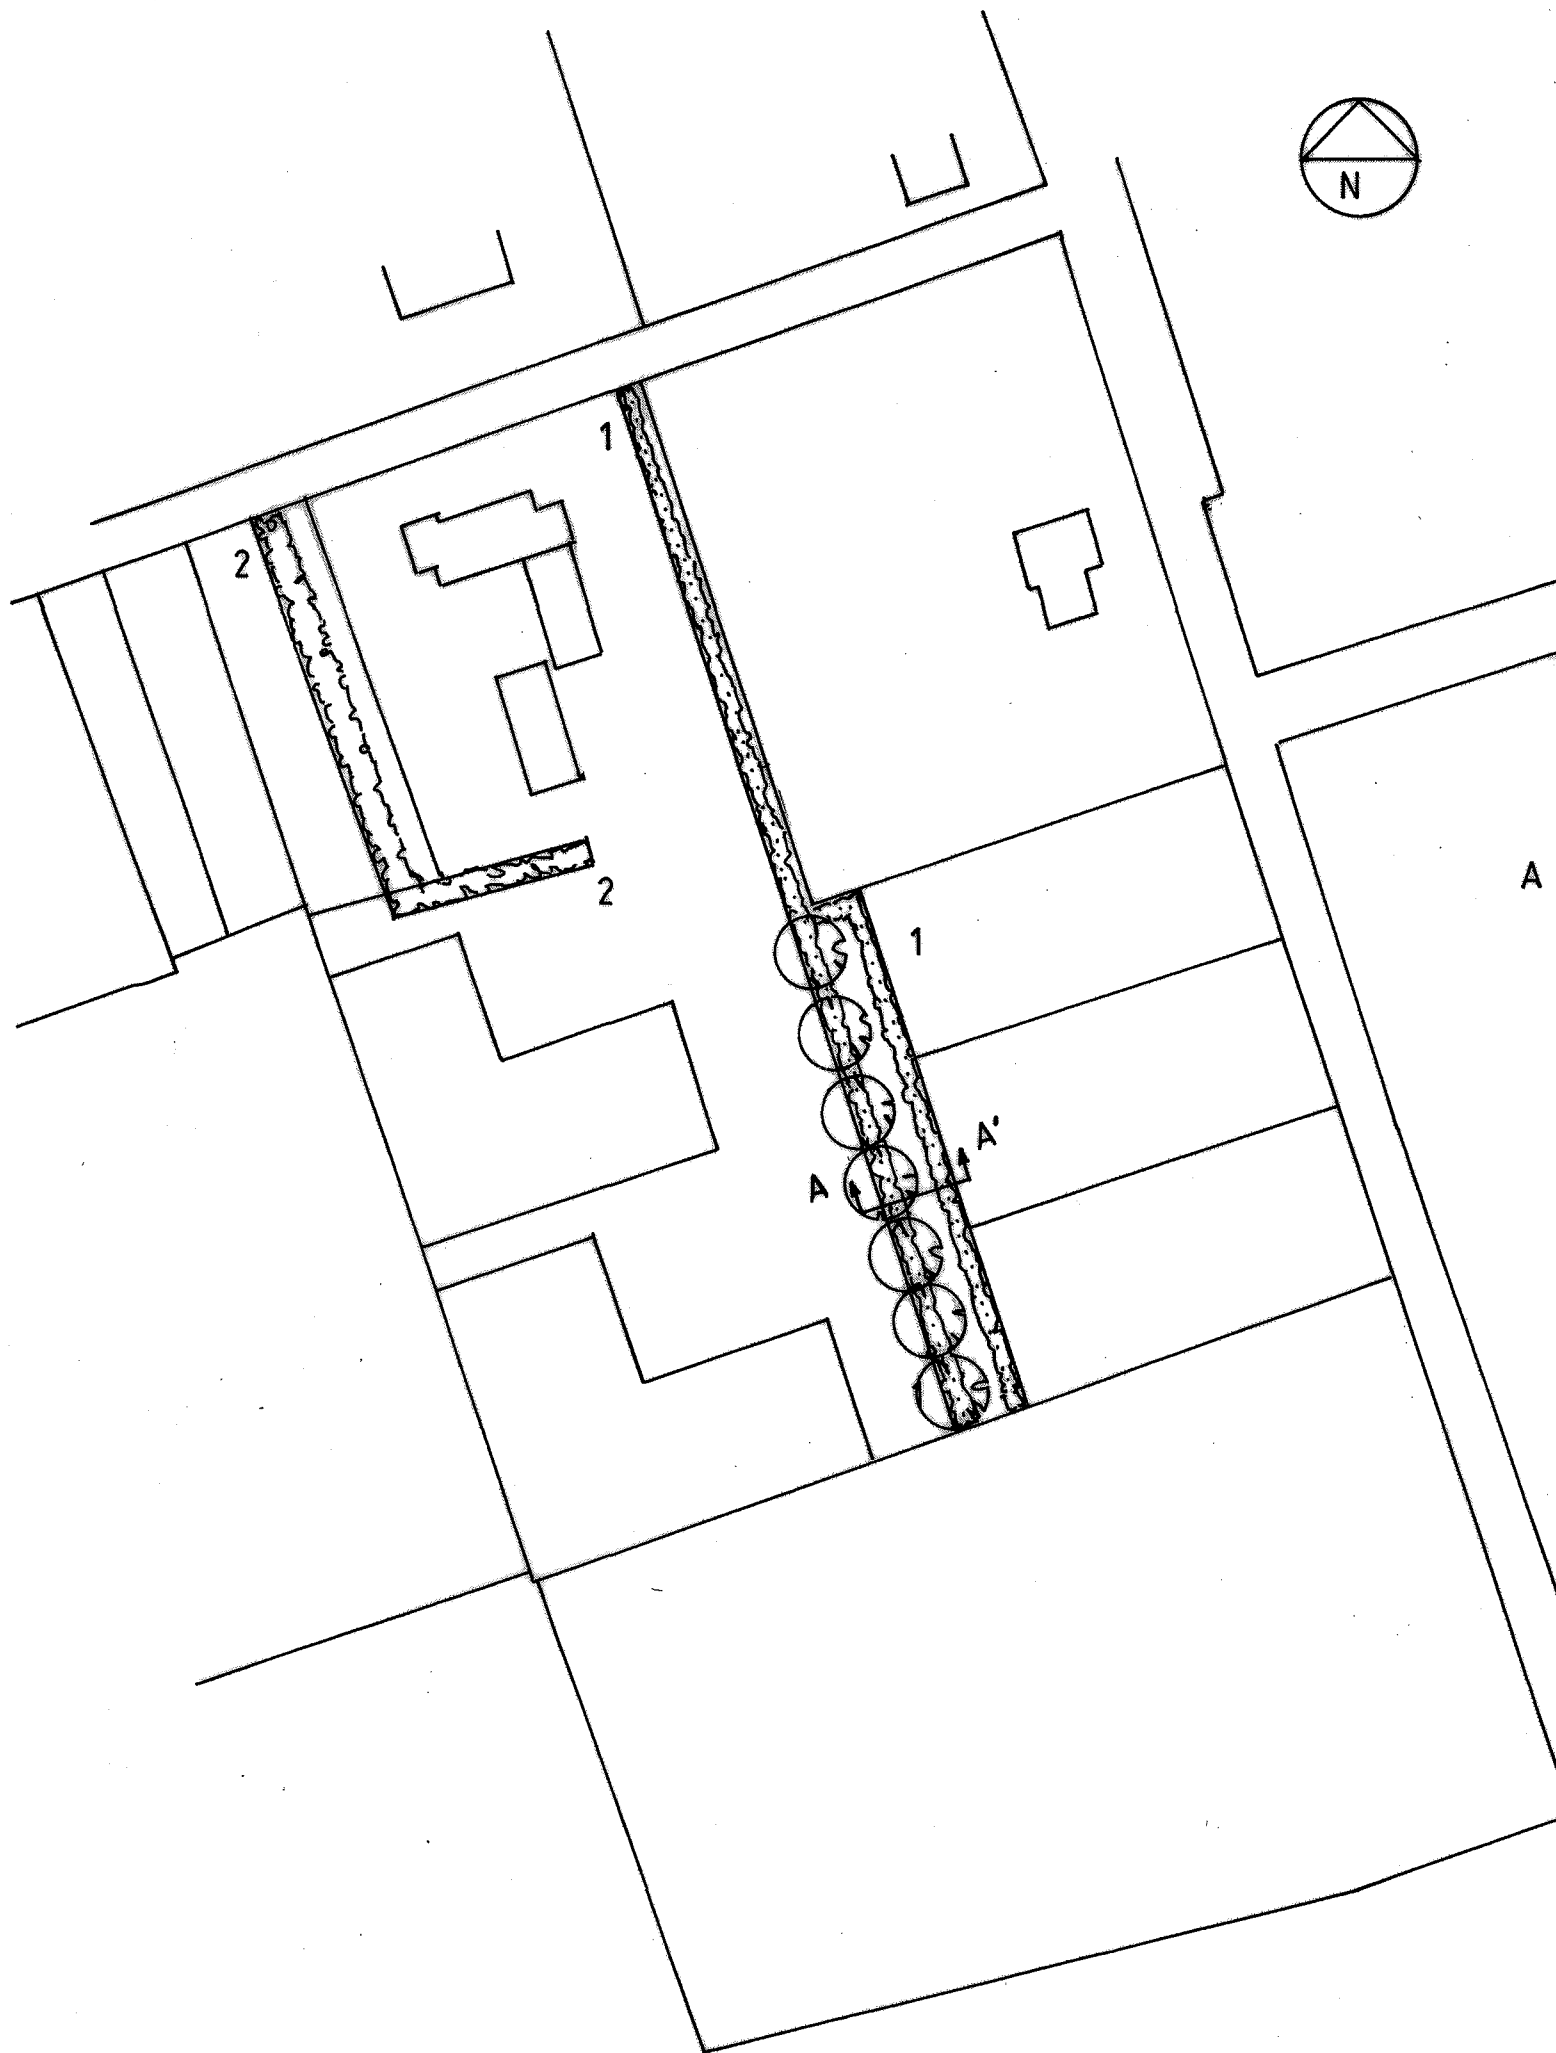

Legenda

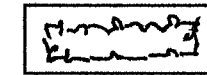

Houtsingel

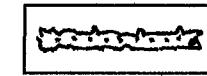


Ruwe knip- en scheerheg



Landschapsboom



Hoogstamfruitbomen

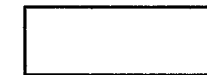

Inrichtings-/beplantingsplan voor:

Naam : fa. De Opkamer

Adres : Haagstraat 8

Postcode : 4921 XA

Plaats : Made

Telefoon : 06 - 53111410

Planlocatie : Kerkdijk 1, Made

Ontwerp : AS d.d.: 07 - 3 - 2012
 gew.: 29 - 5 - 2012

Blad 1 van 1 **Schaal** : 1 : 1000

Stichting Het Noordbrabants Landschap
Coördinatiepunt Landschapsbeheer
 Postbus 80 5076 ZH Haaren
 Telefoon 0411 - 622775 Fax 0411 - 623691

