


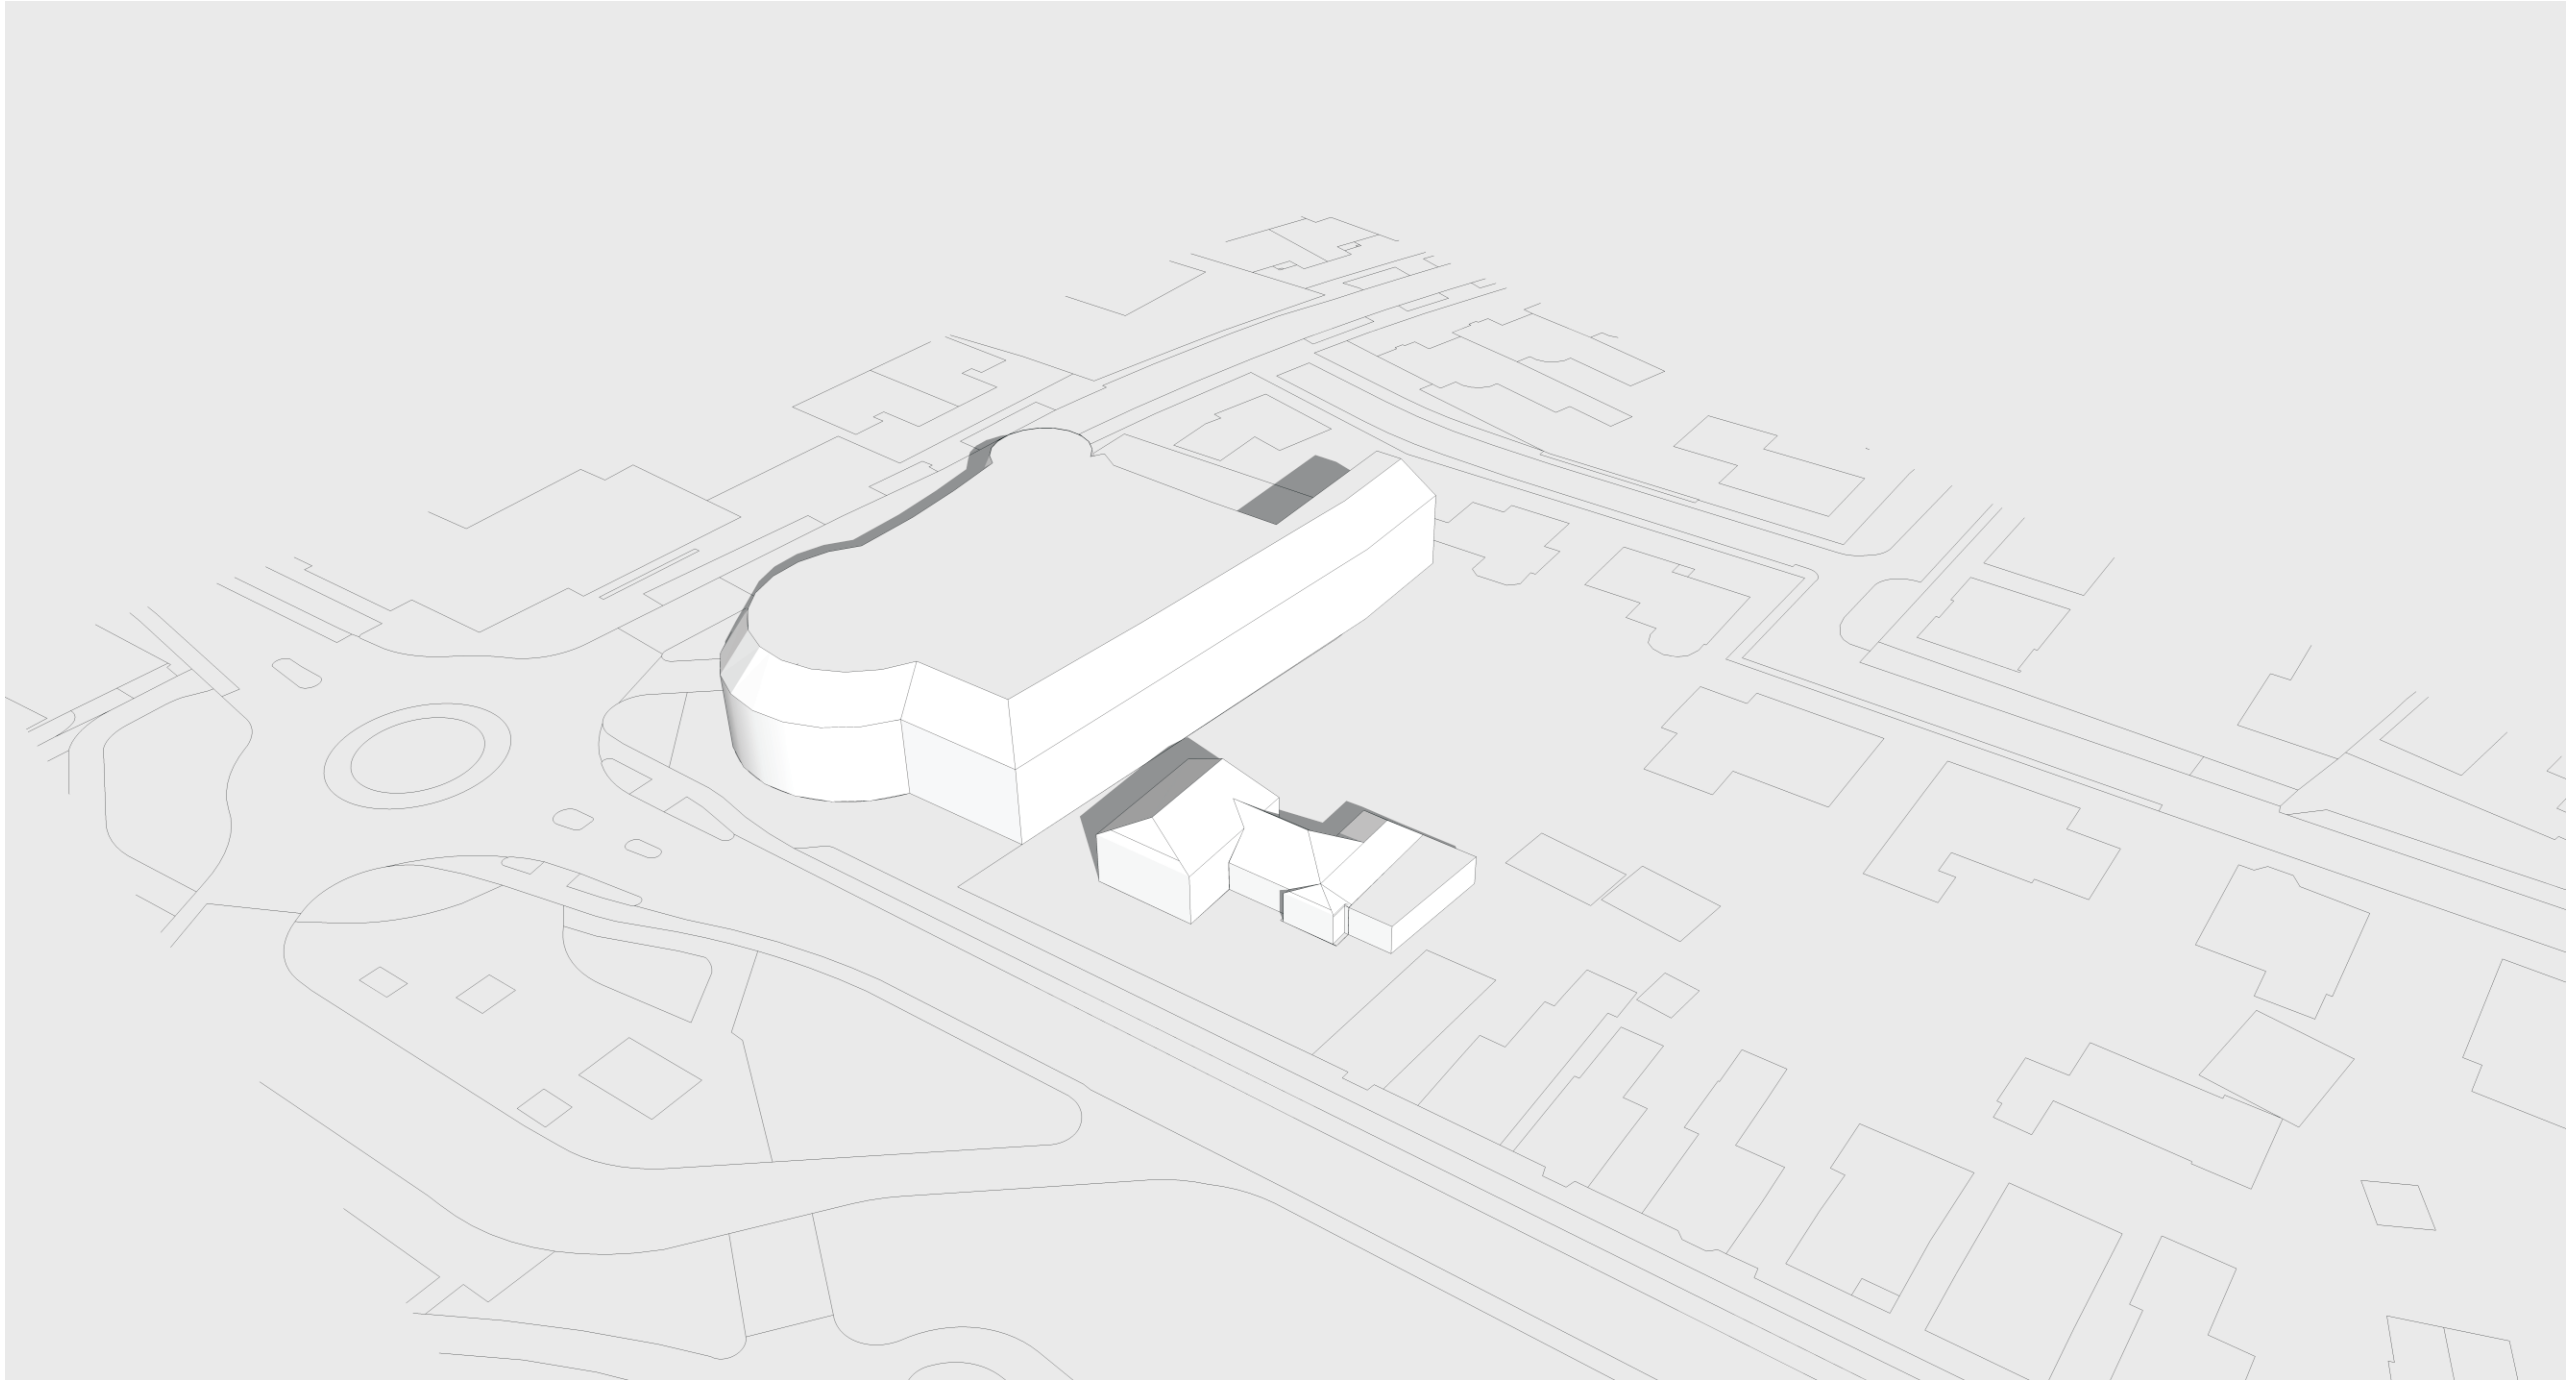


Vigerend
23 maart 10.00 uur

Marquart
ARCHITECTEN

project **Verbouwing Rabobank Made**
opdrachtgever **Zwaluwe bouw**
onderdeel **Bezonningsstudie**
schaal **--**

werksnummer **16-135**
file-naam **bezonningsstudie.cdr**
datum **05-02-2018**

Pieter Breughelstraat 12
Postbus 163
4940 AD Raamsdonksveer
Telefoon 0162 518088
Fax 0162 523030
E-mail archiart@marquart.nl

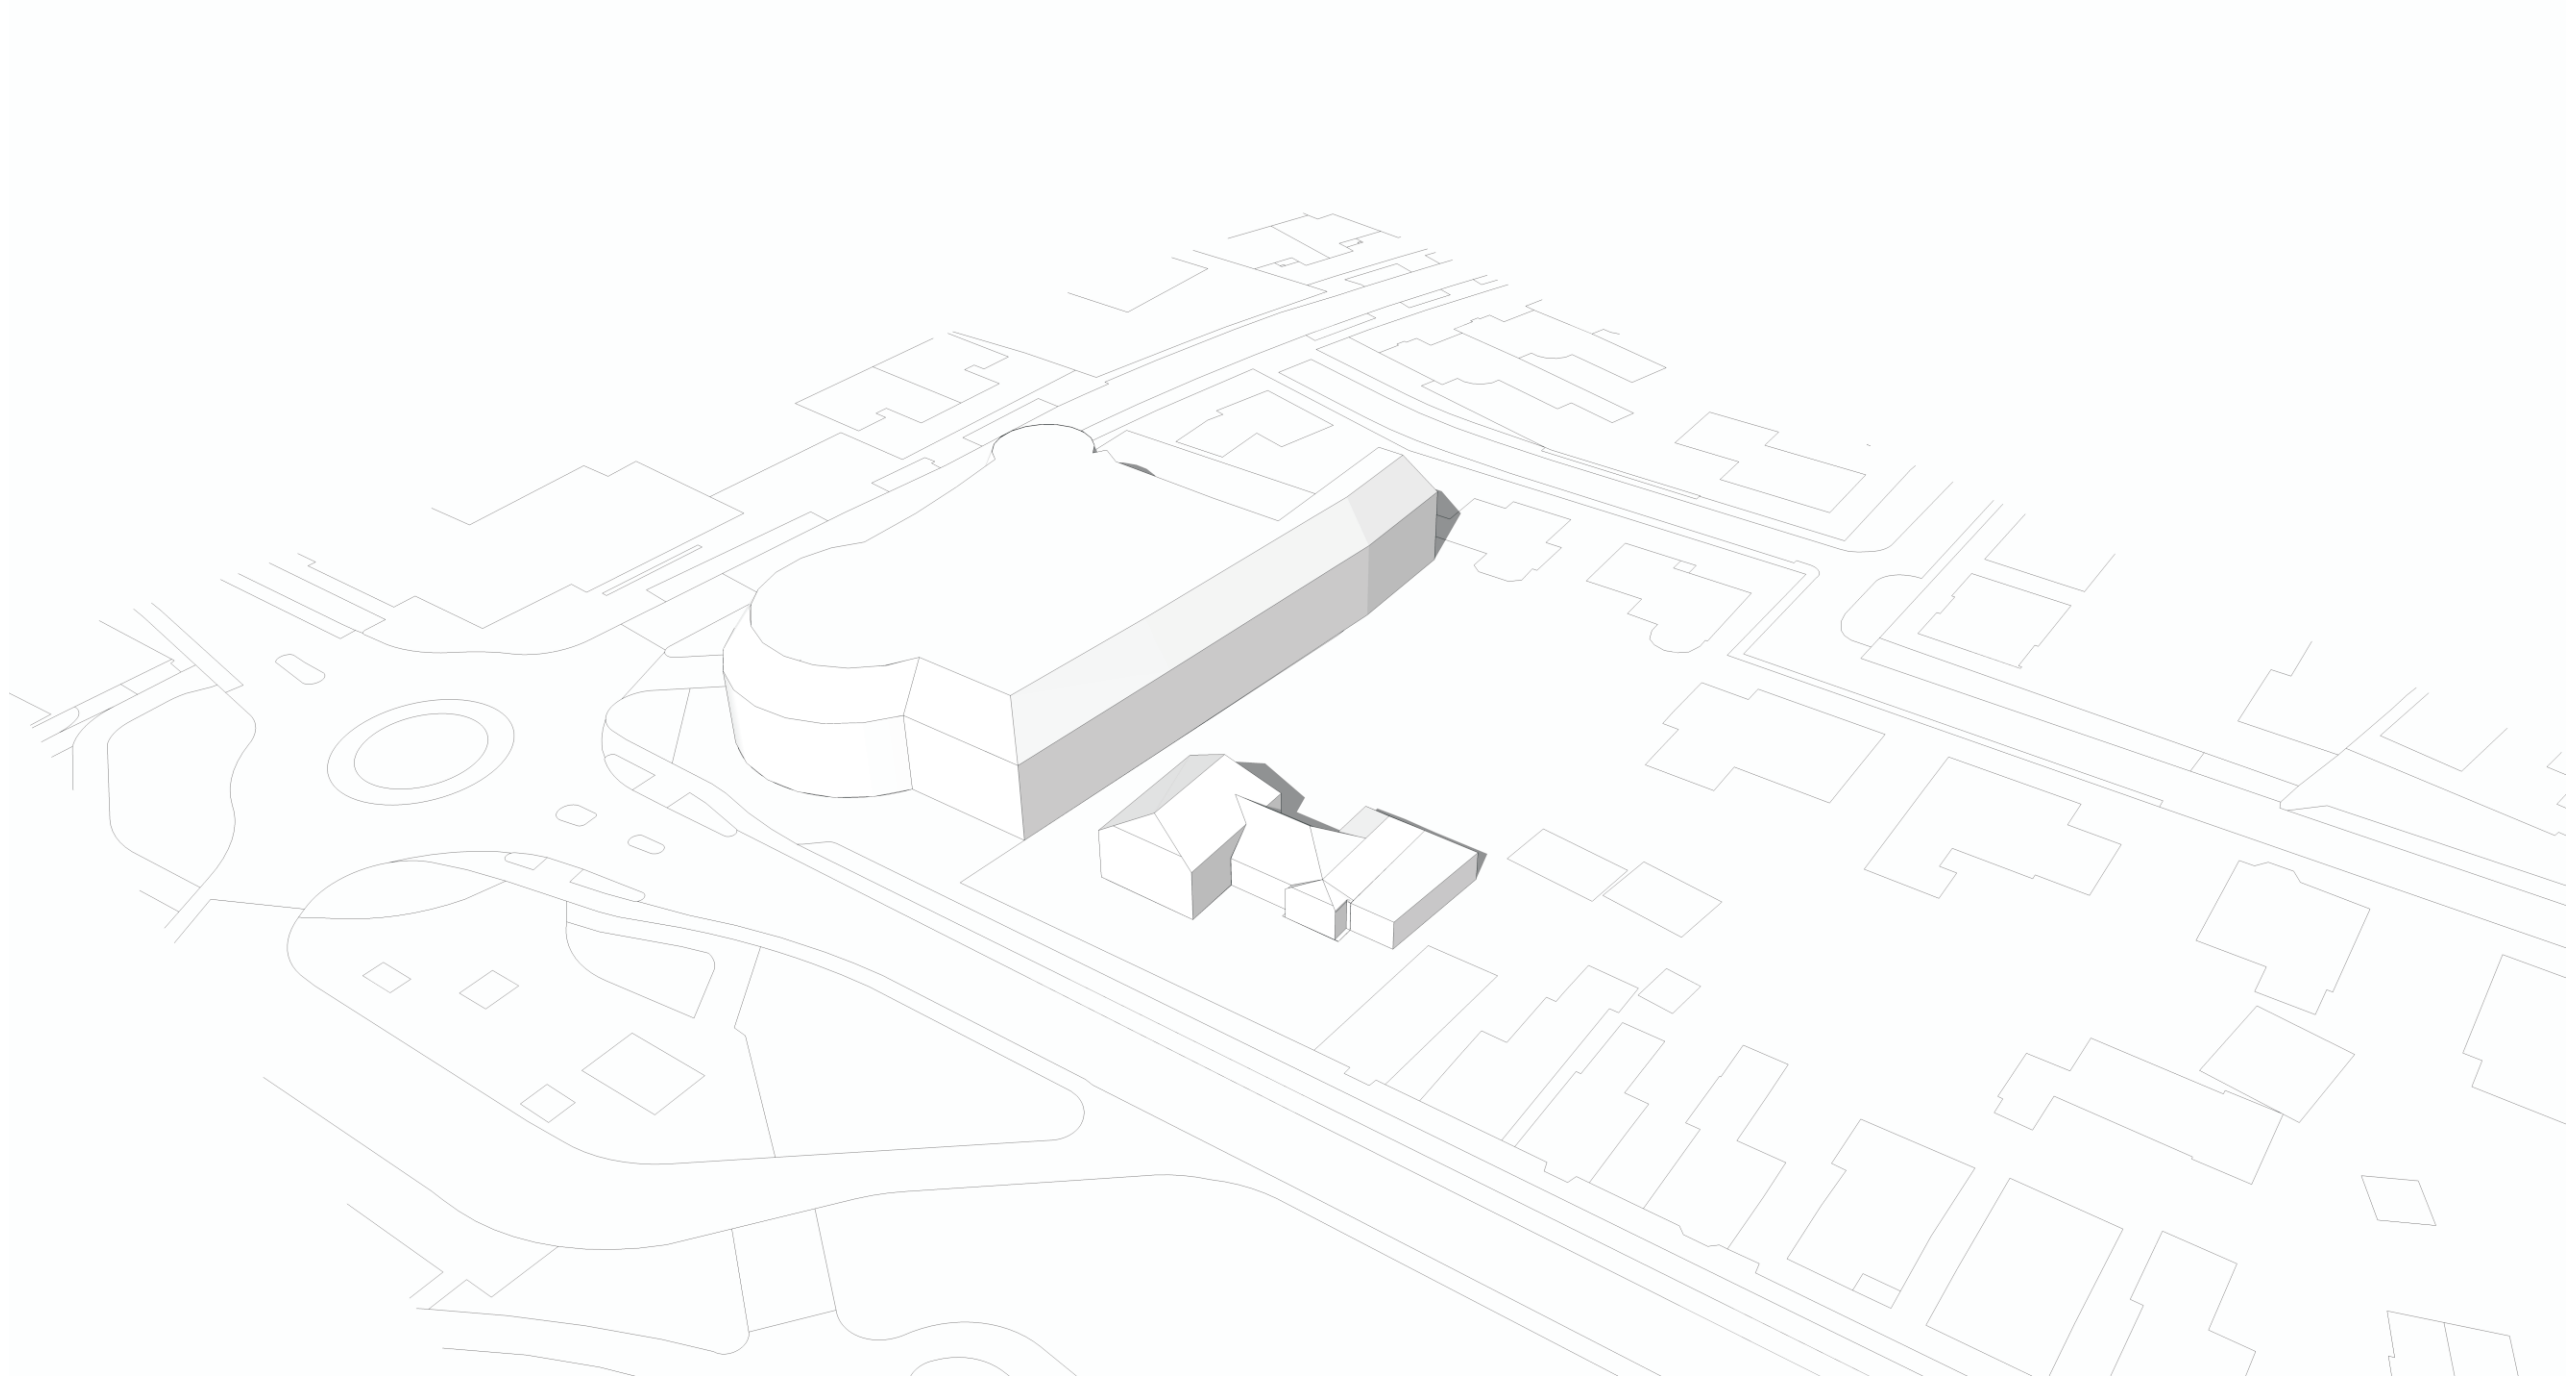

Vigerend
23 maart 12.00 uur

Marquart
ARCHITECTEN

Pieter Breughelstraat 12
Postbus 163
4940 AD Raamsdonksveer
Telefoon 0162 518088
Fax 0162 523030
E-mail archiart@marquart.nl

project **Verbouwing Rabobank Made**

opdrachtgever **Zwaluwe bouw**


onderdeel **Bezonningsstudie**

schaal **--**

werknnummer **16-135**

file-naam **bezonningsstudie.cdr**

datum **05-02-2018**

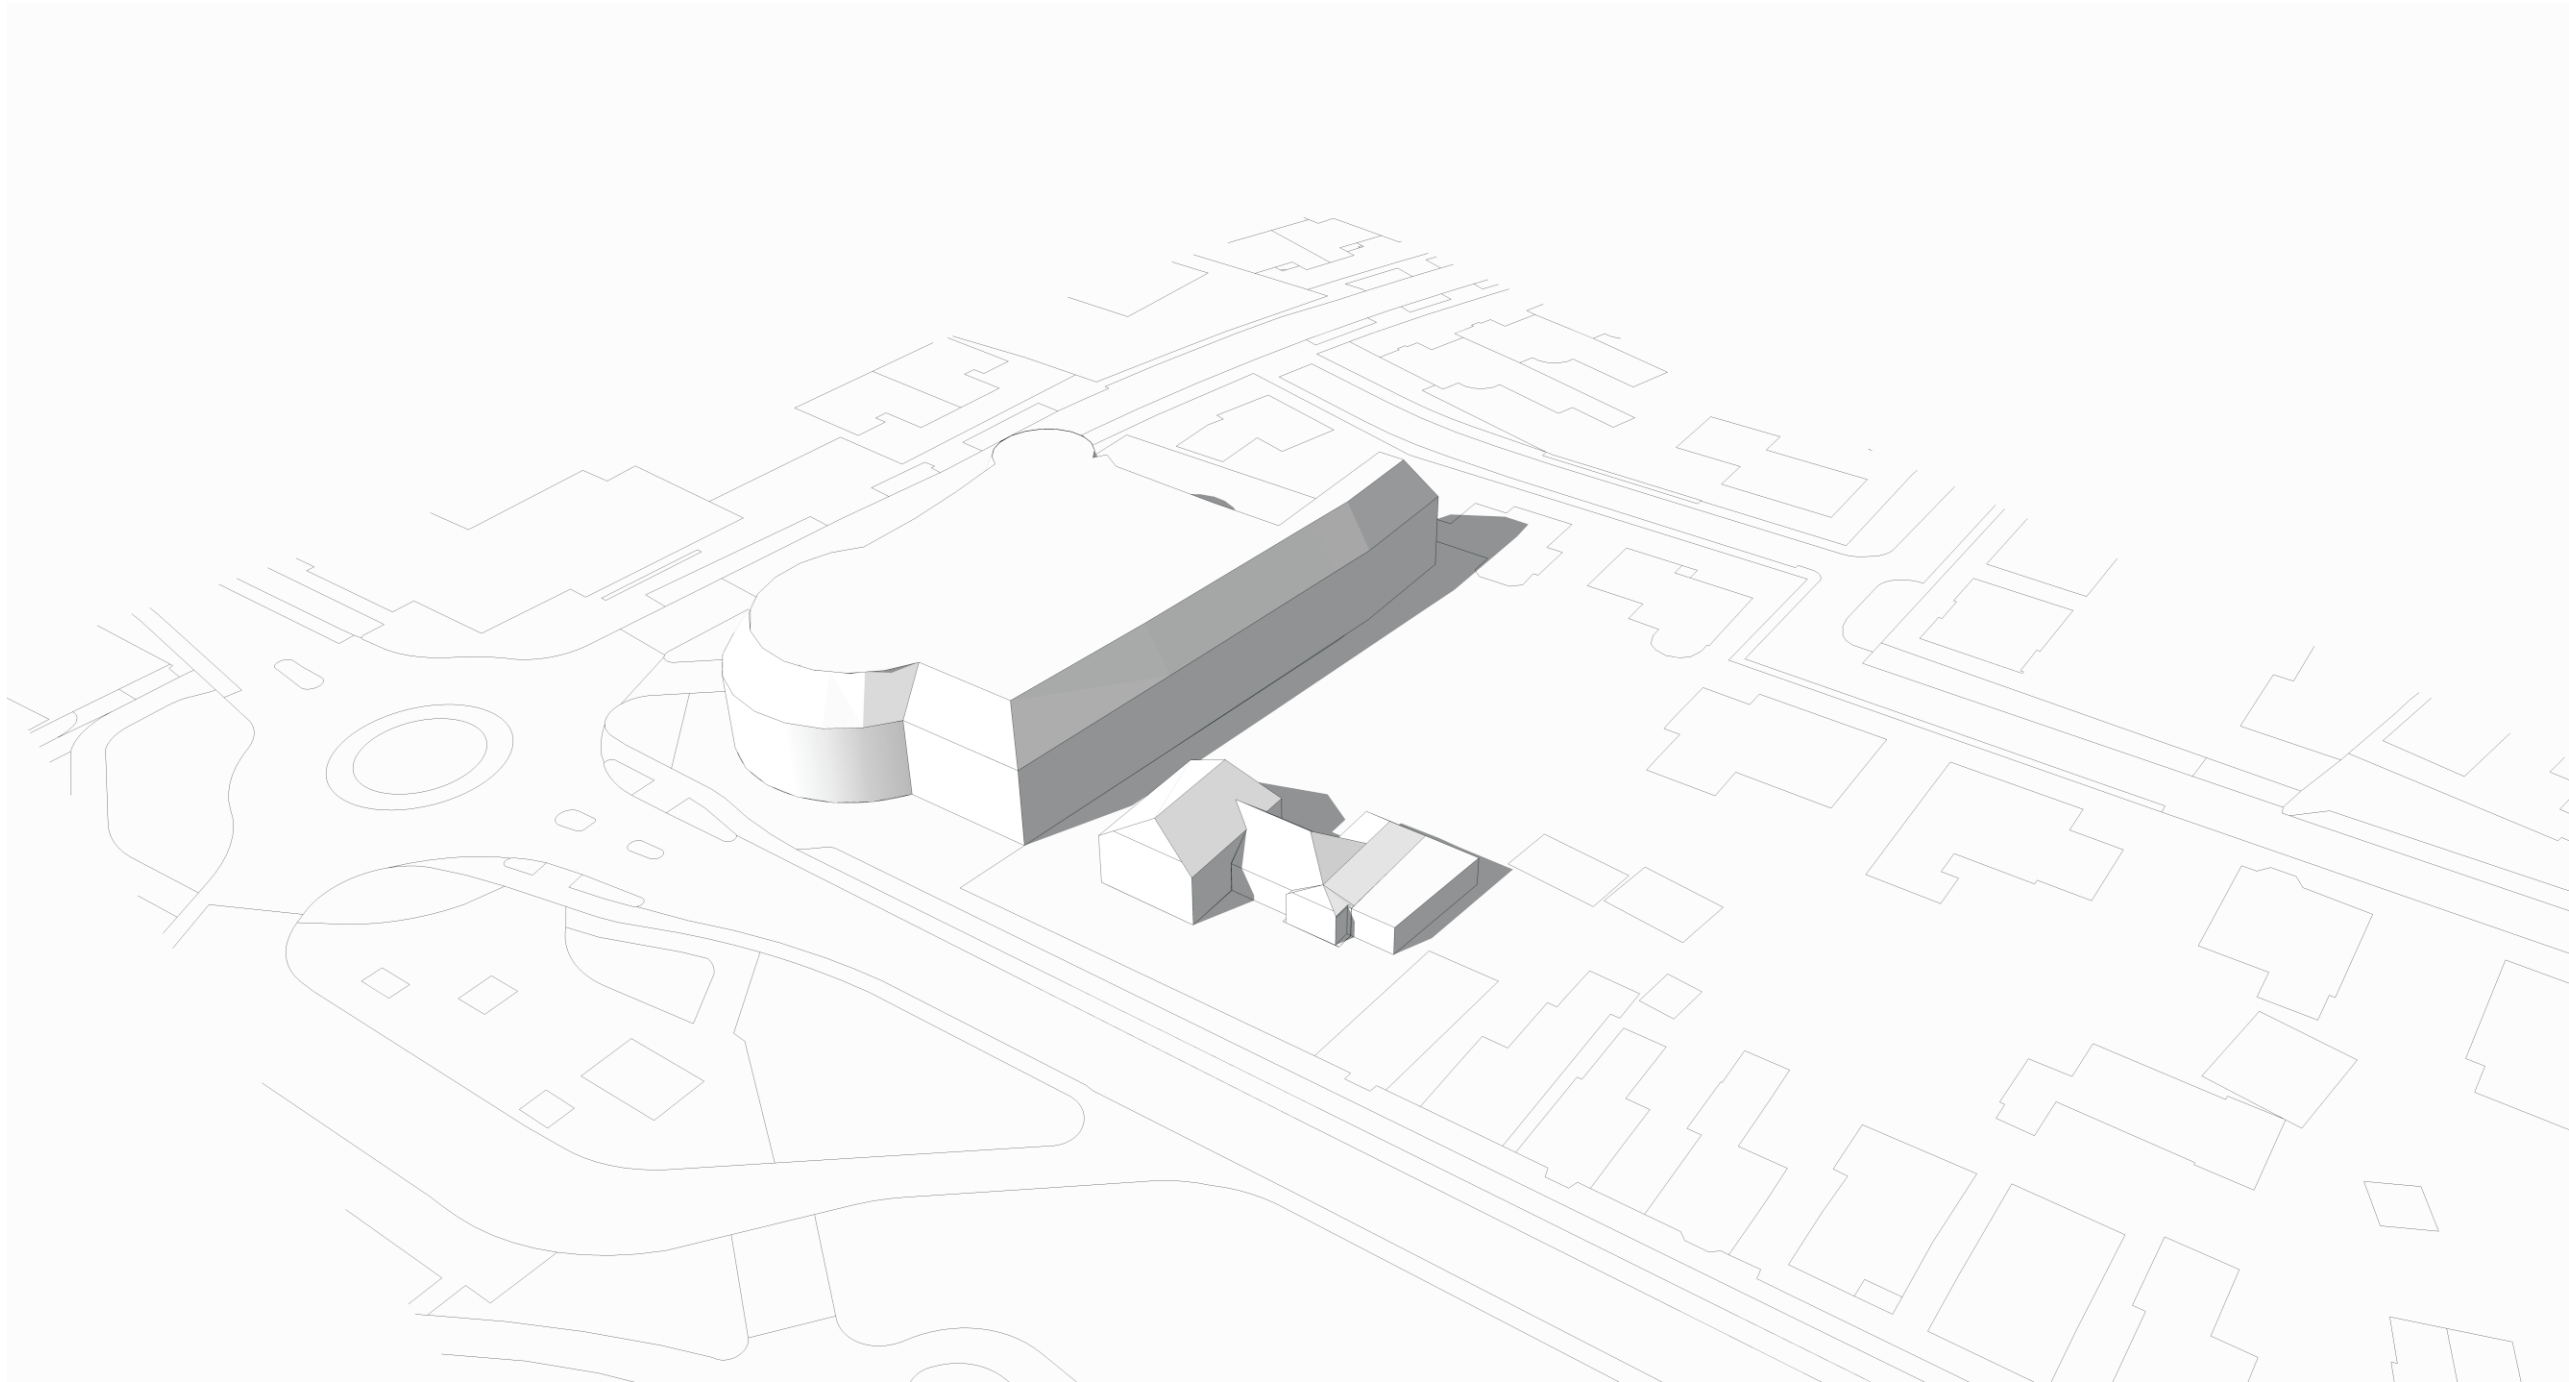

Vigerend
23 maart 14.00 uur


Marquart
ARCHITECTEN

Pieter Breughelstraat 12
Postbus 163
4940 AD Raamsdonksveer
Telefoon 0162 518088
Fax 0162 523030
E-mail archiart@marquart.nl

project Verbouwing Rabobank Made

opdrachtgever Zwaluwe bouw
onderdeel Bezonningsstudie
schaal --

werknnummer 16-135
file-naam bezonningsstudie.cdr
datum 05-02-2018

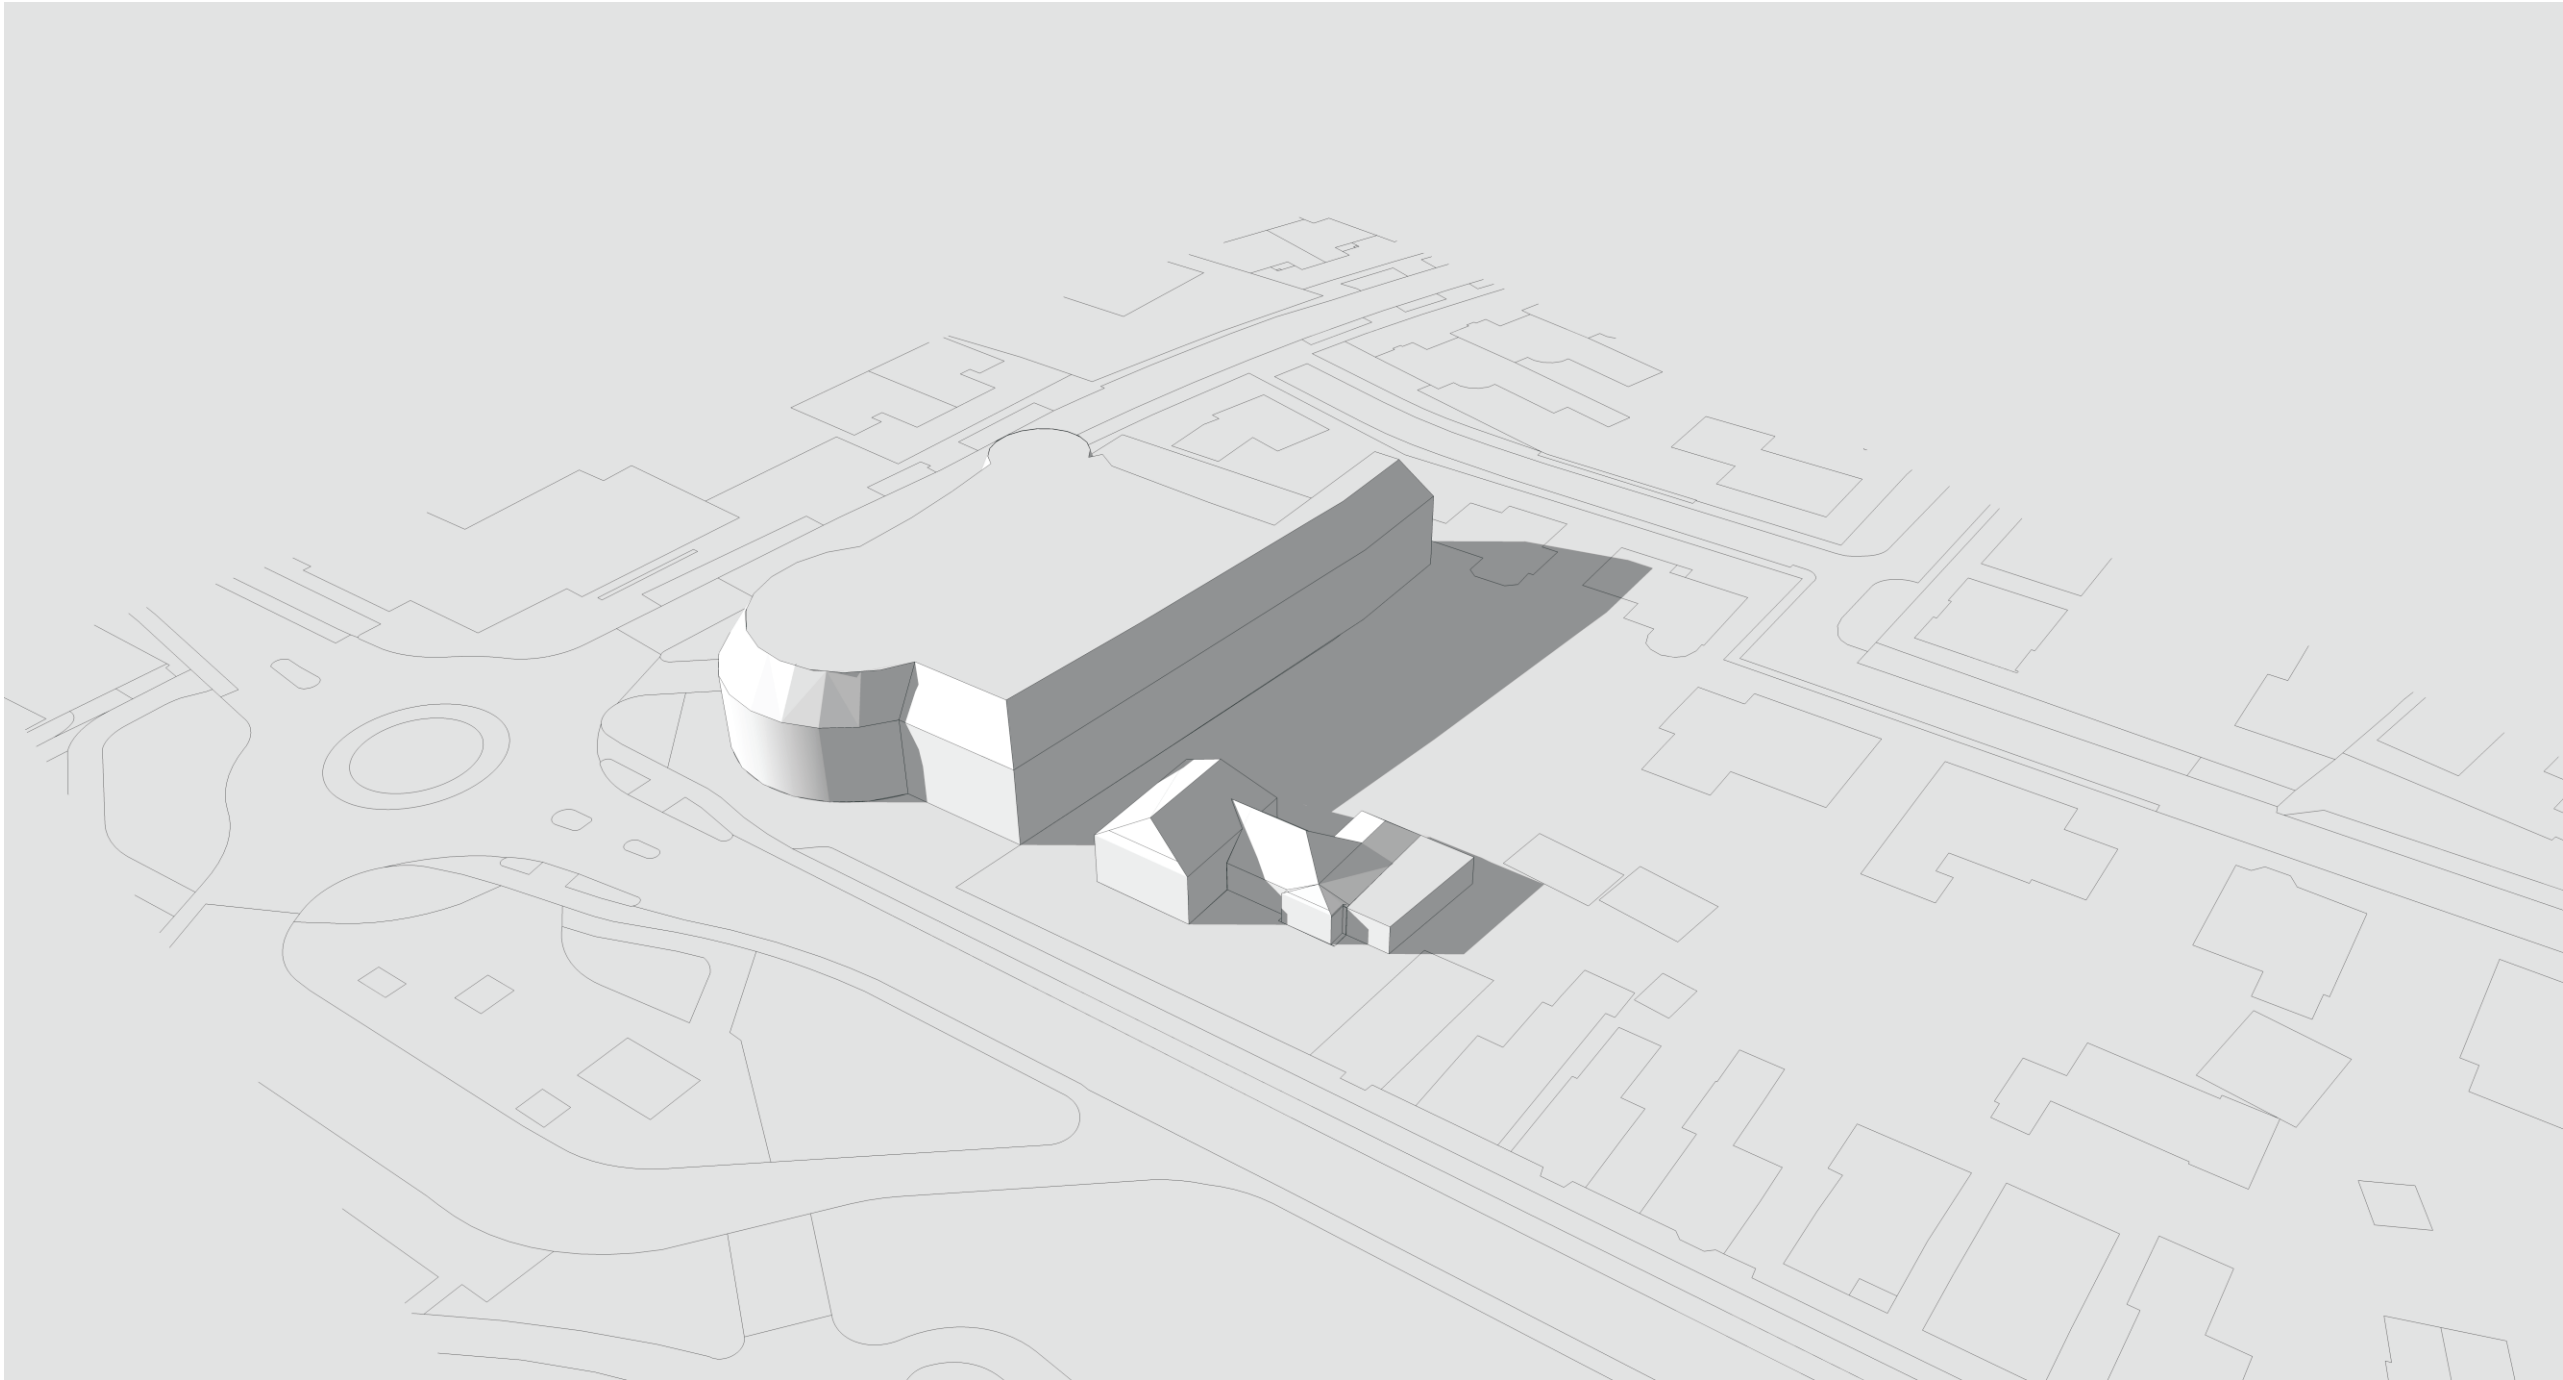

Vigerend
23 maart 16.00 uur

Marquart
ARCHITECTEN


project
opdrachtgever
onderdeel
schaal

Verbouwing Rabobank Made
Zwaluwe bouw
Bezonningsstudie
--

werknnummer
file-naam
datum

16-135
bezonningsstudie.cdr
05-02-2018

Pieter Breughelstraat 12
Postbus 163
4940 AD Raamsdonksveer
Telefoon 0162 518088
Fax 0162 523030
E-mail archiart@marquart.nl

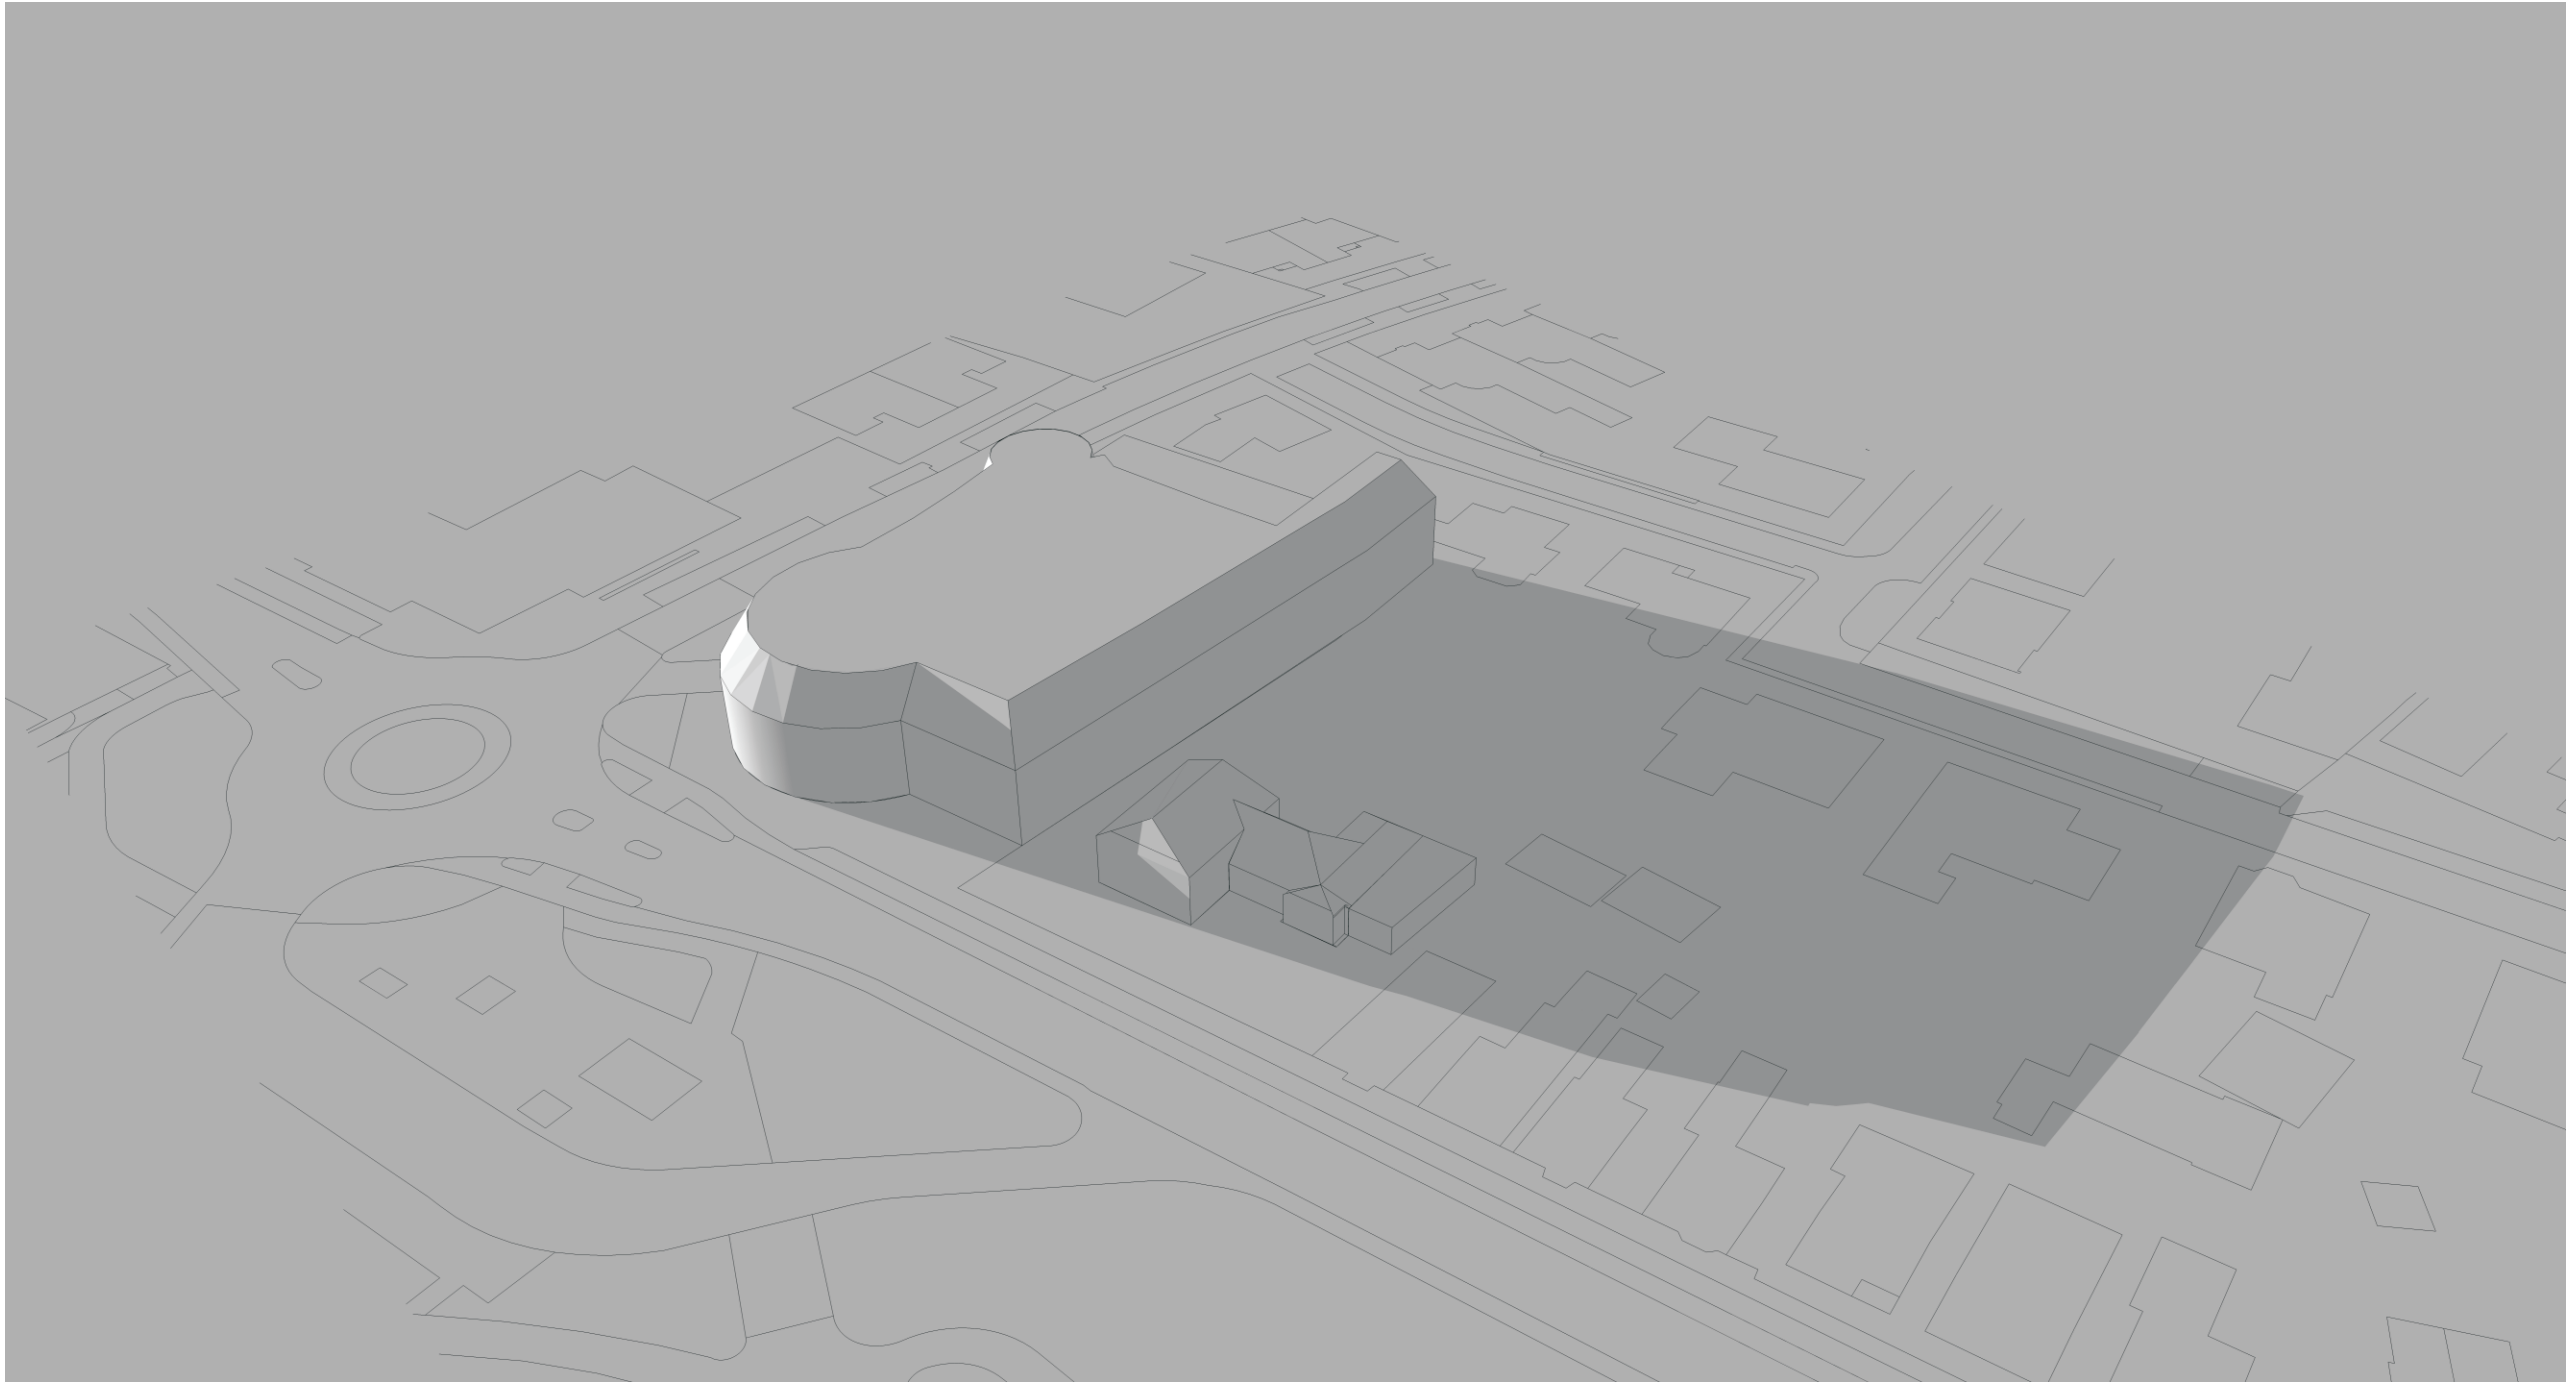

Vigerend
23 maart 18.00 uur

Marquart
ARCHITECTEN

Pieter Breughelstraat 12
Postbus 163
4940 AD Raamsdonksveer
Telefoon 0162 518088
Fax 0162 523030
E-mail archiart@marquart.nl

project **Verbouwing Rabobank Made**

opdrachtgever **Zwaluwe bouw**


onderdeel **Bezonningsstudie**

schaal **--**

werknnummer **16-135**


file-naam **bezonningsstudie.cdr**

datum **05-02-2018**

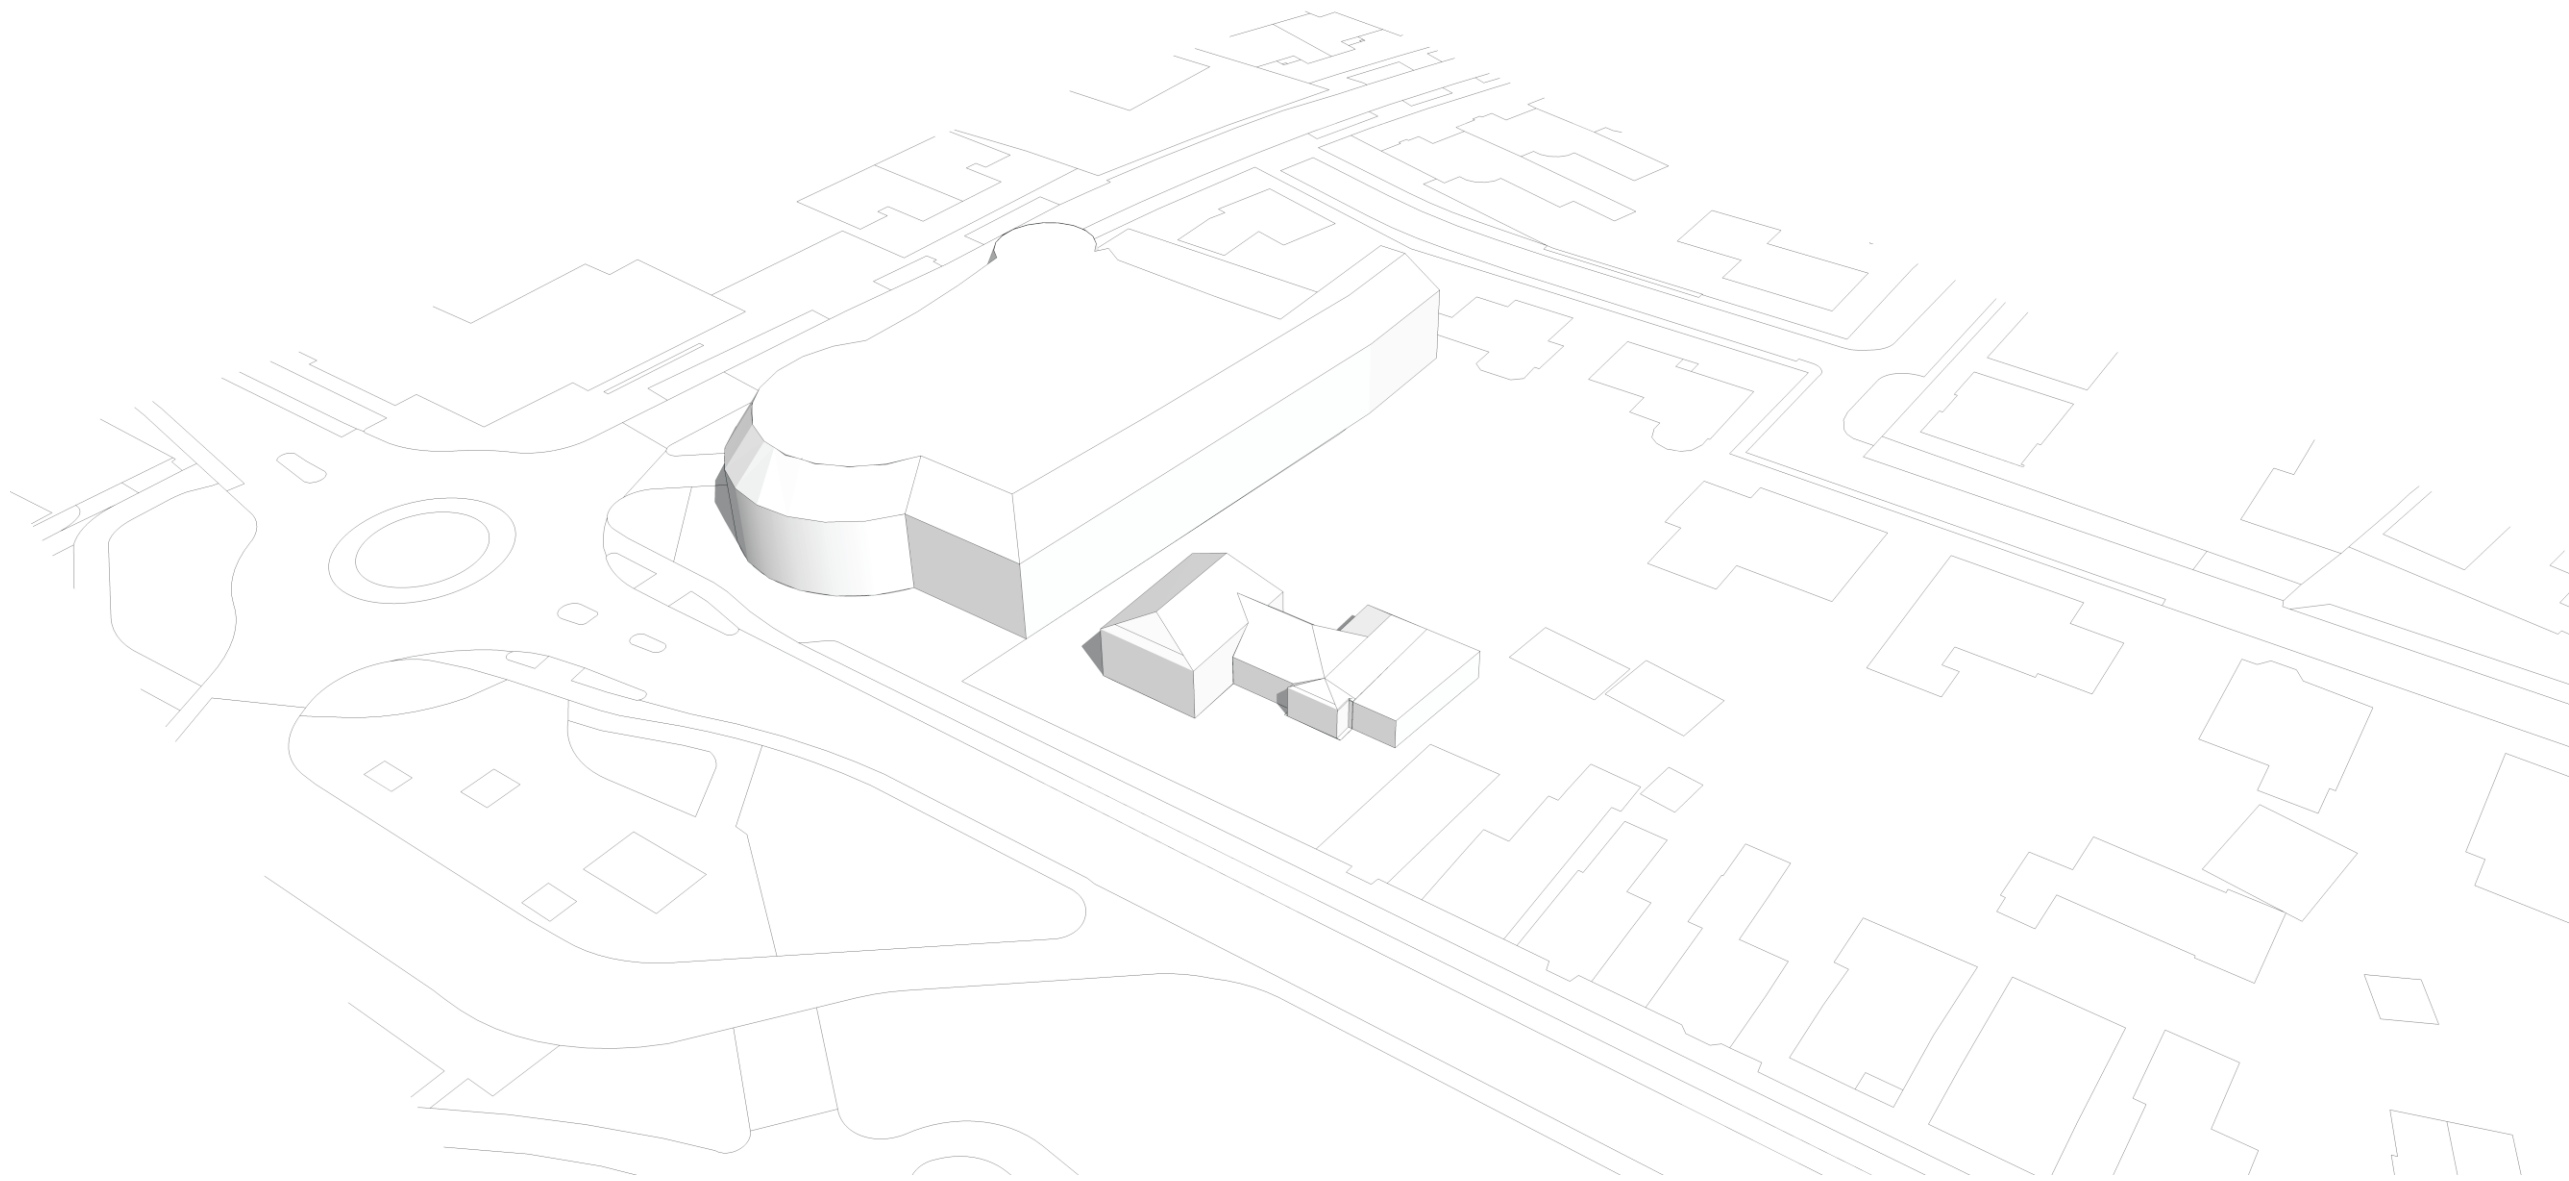


Vigerend
21 juni 10.00 uur

project	Verbouwing Rabobank Made	werksnummer	16-135
opdrachtgever	Zwaluwe bouw	file-naam	bezonningsstudie.cdr
onderdeel	Bezonningsstudie	datum	05-02-2018
schaal	--		

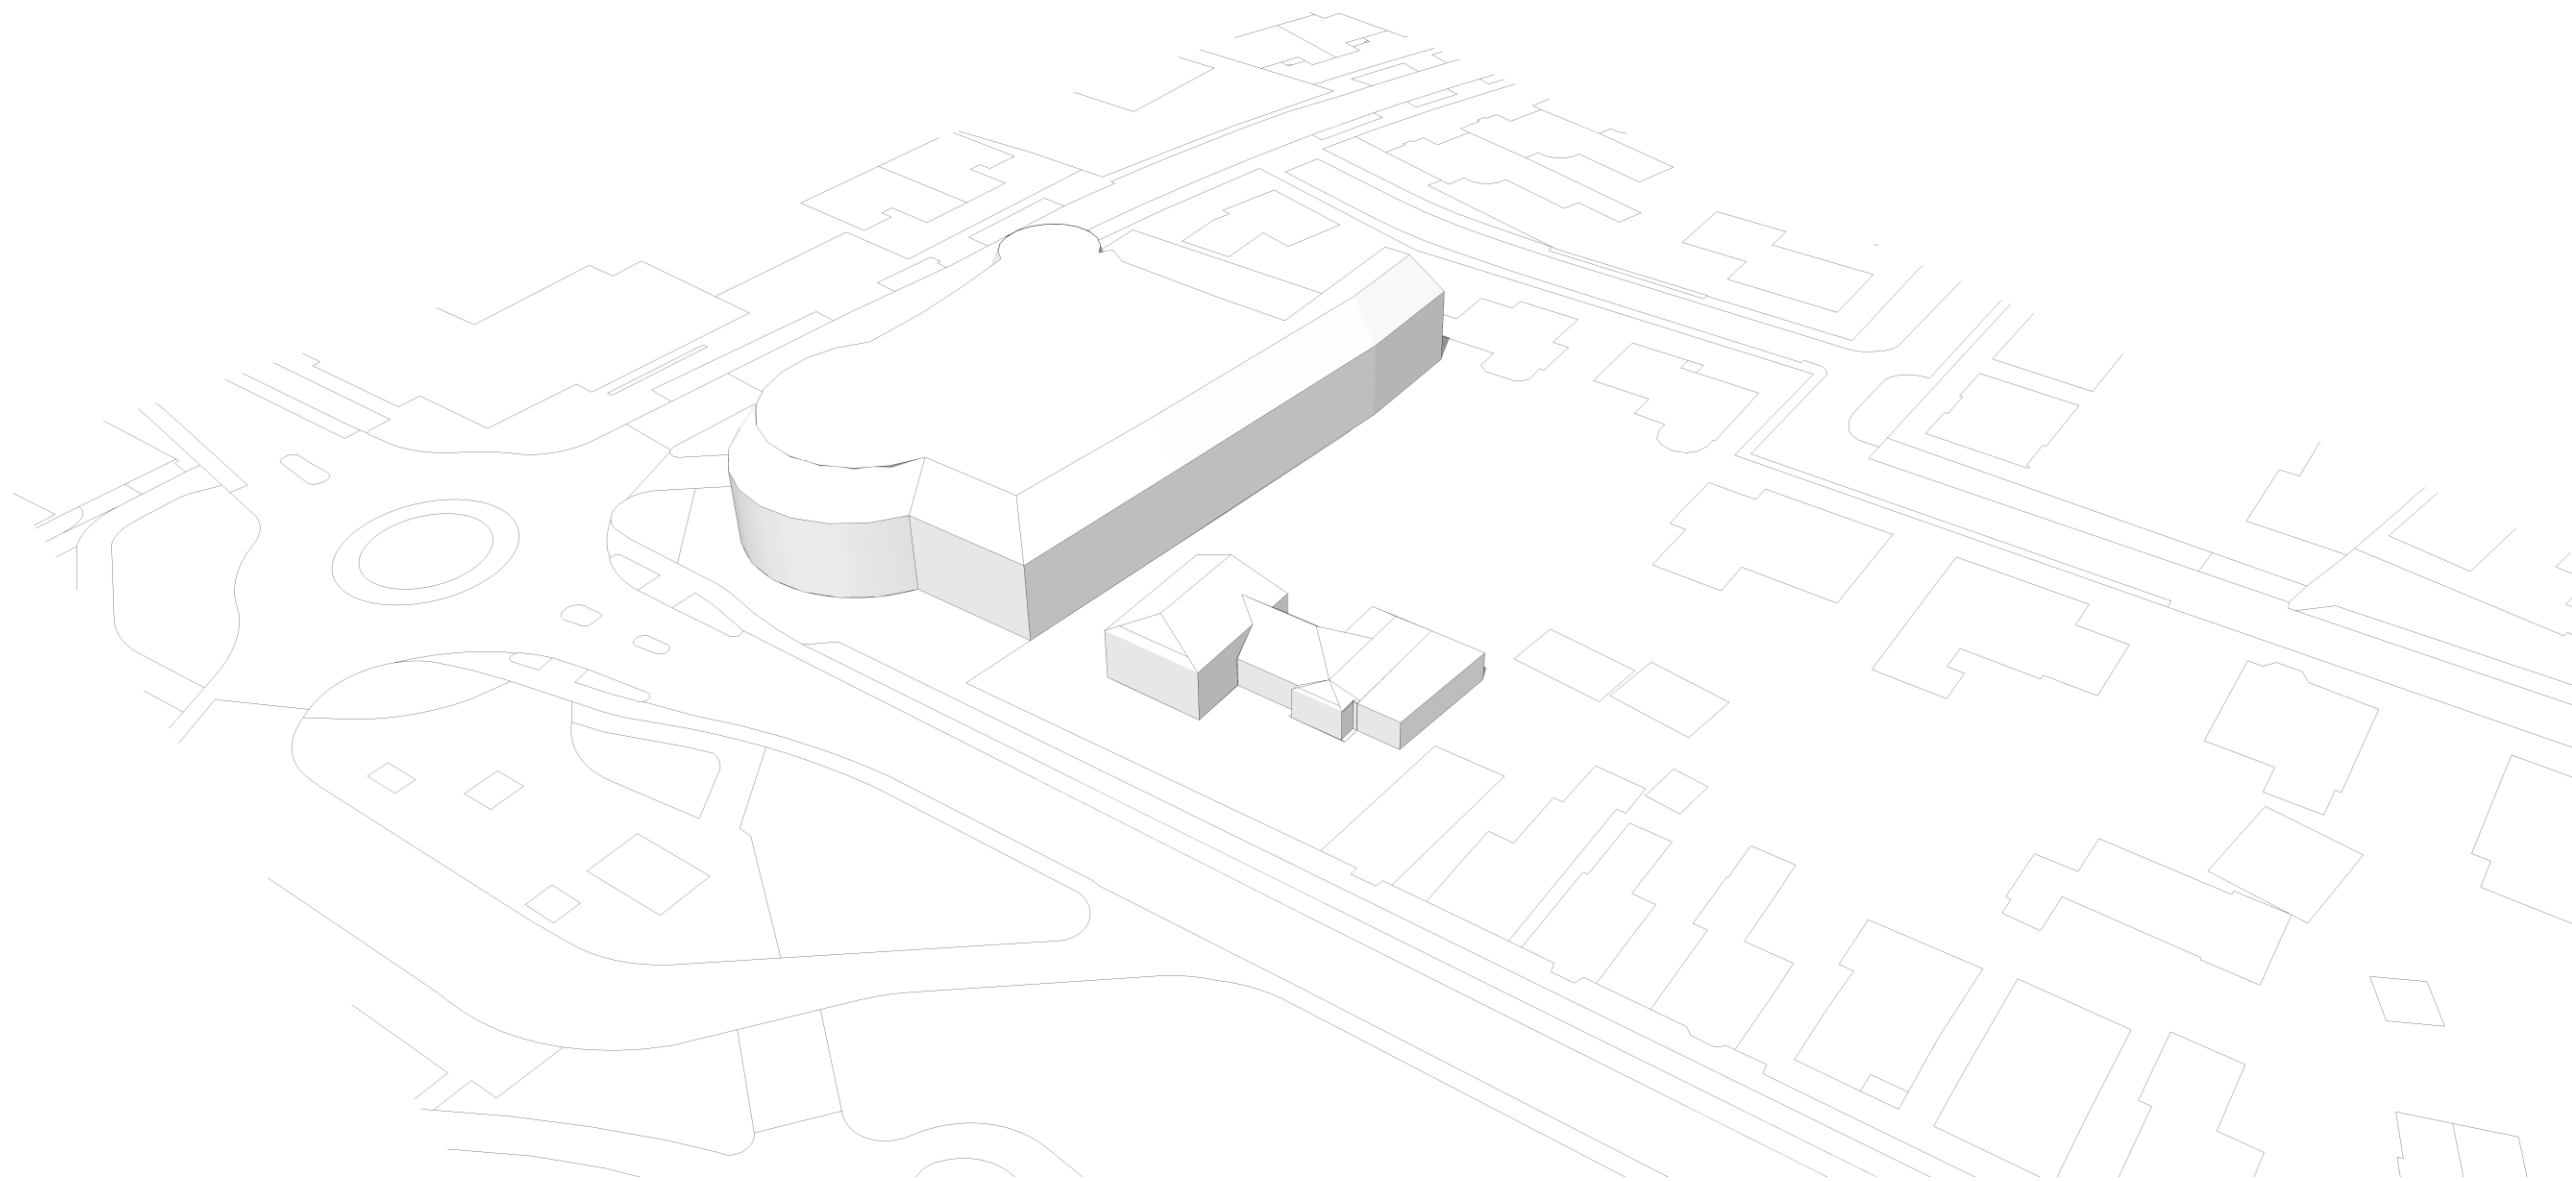


Vigerend
21 juni 12.00 uur

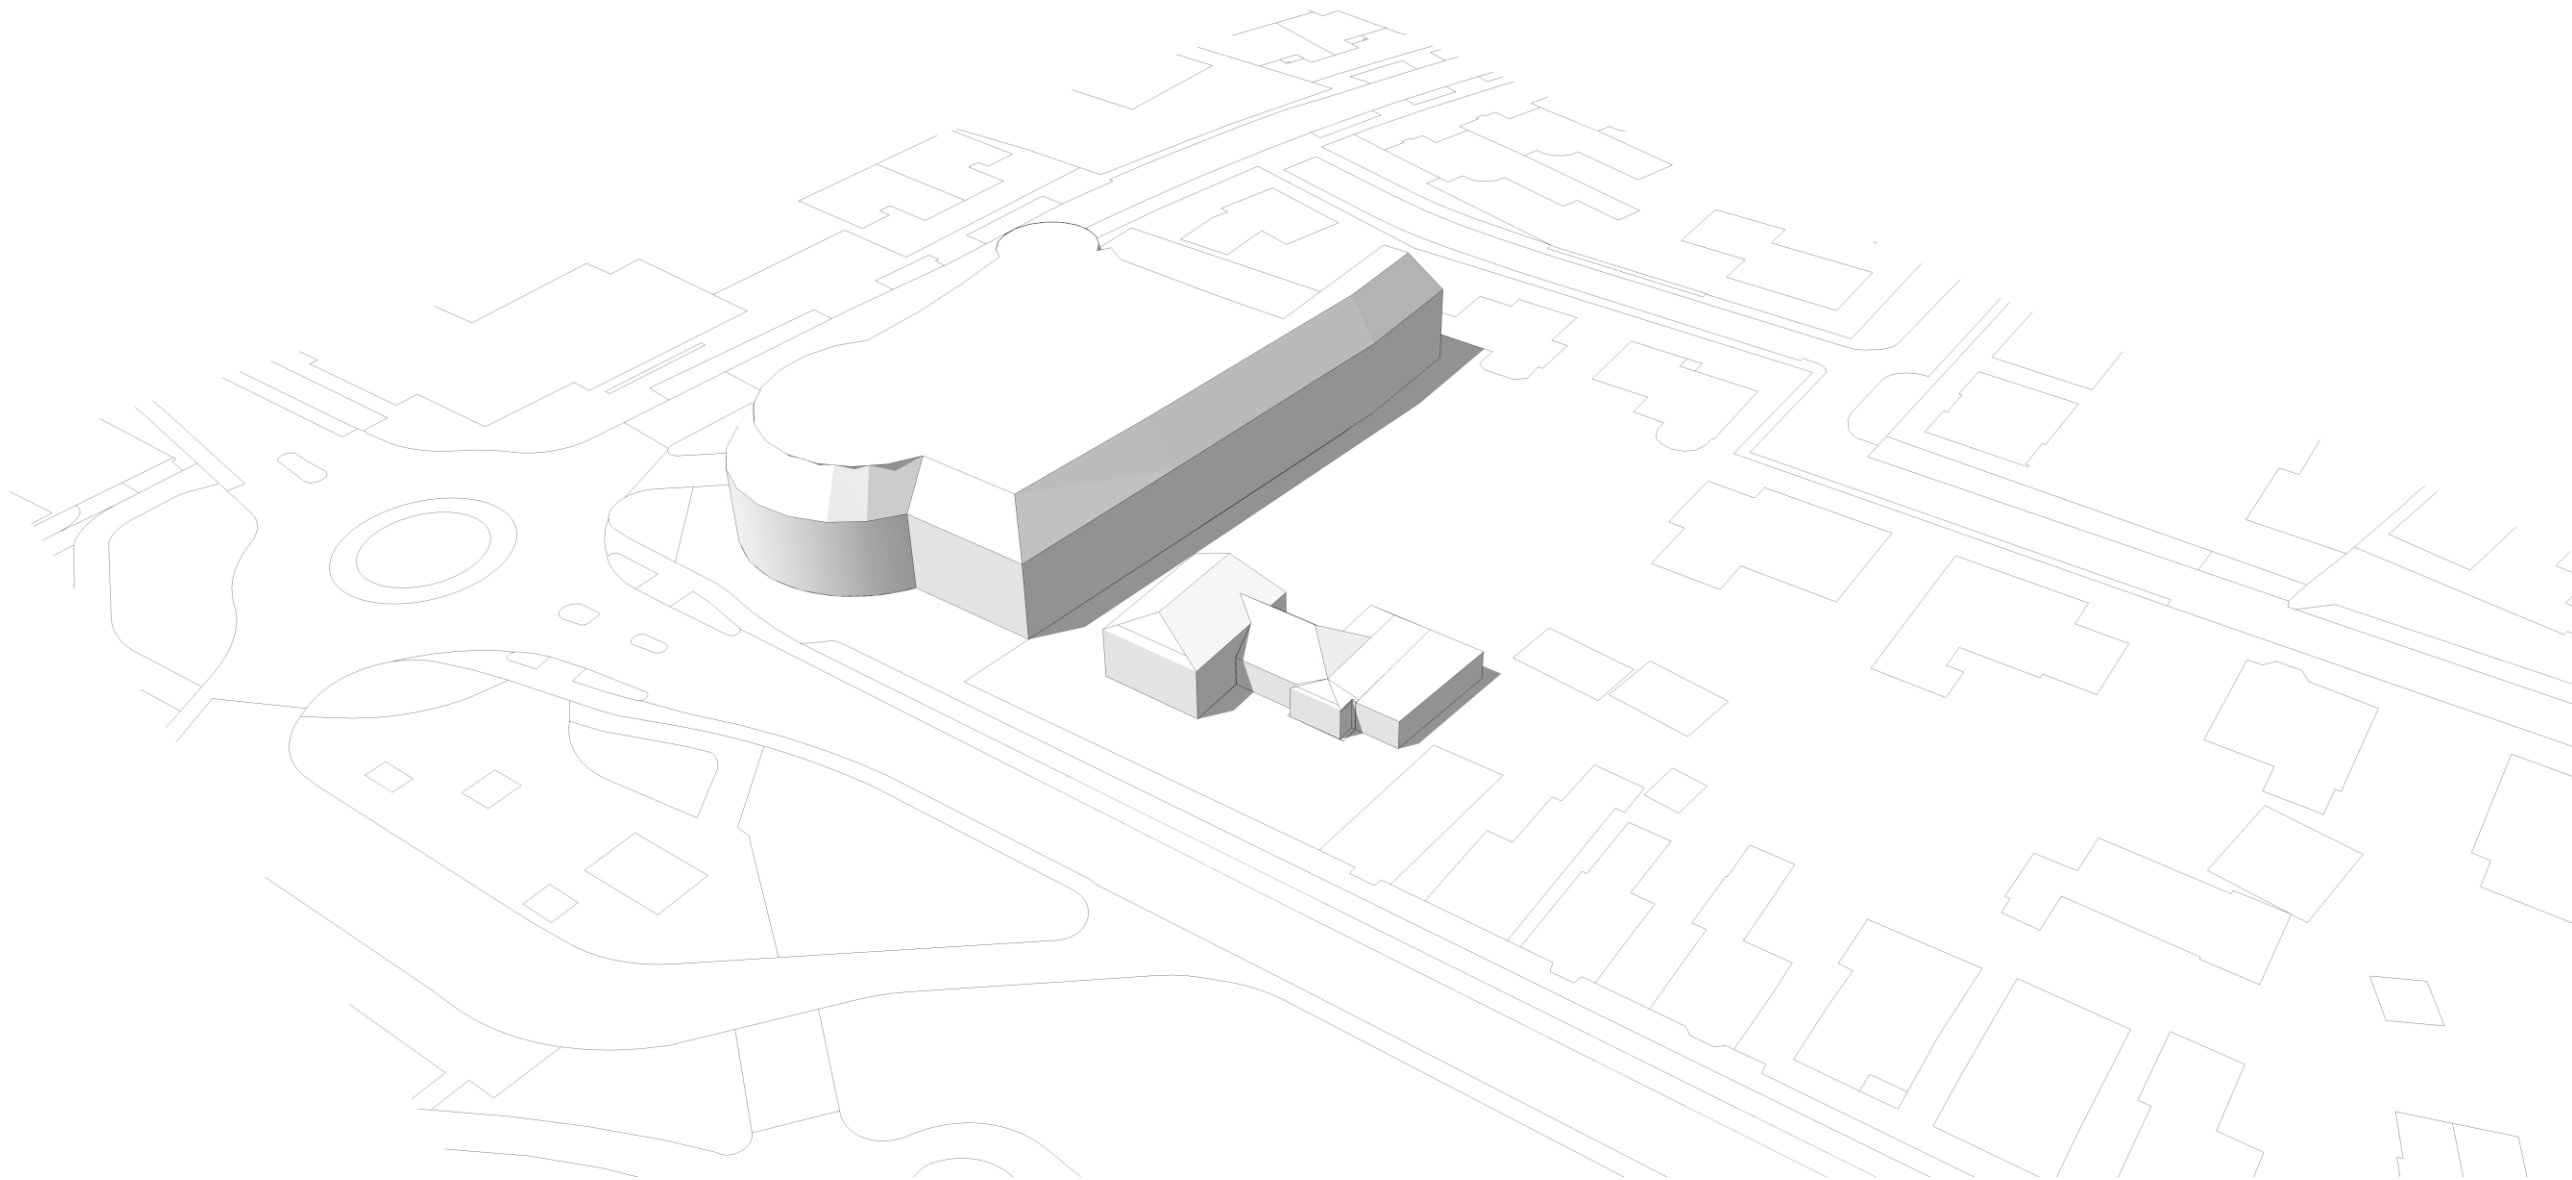


Vigerend
21 juni 14.00 uur

project	Verbouwing Rabobank Made	werknnummer	16-135
opdrachtgever	Zwaluwe bouw	file-naam	bezonningsstudie.cdr
onderdeel	Bezonningsstudie	datum	05-02-2018
schaal	--		

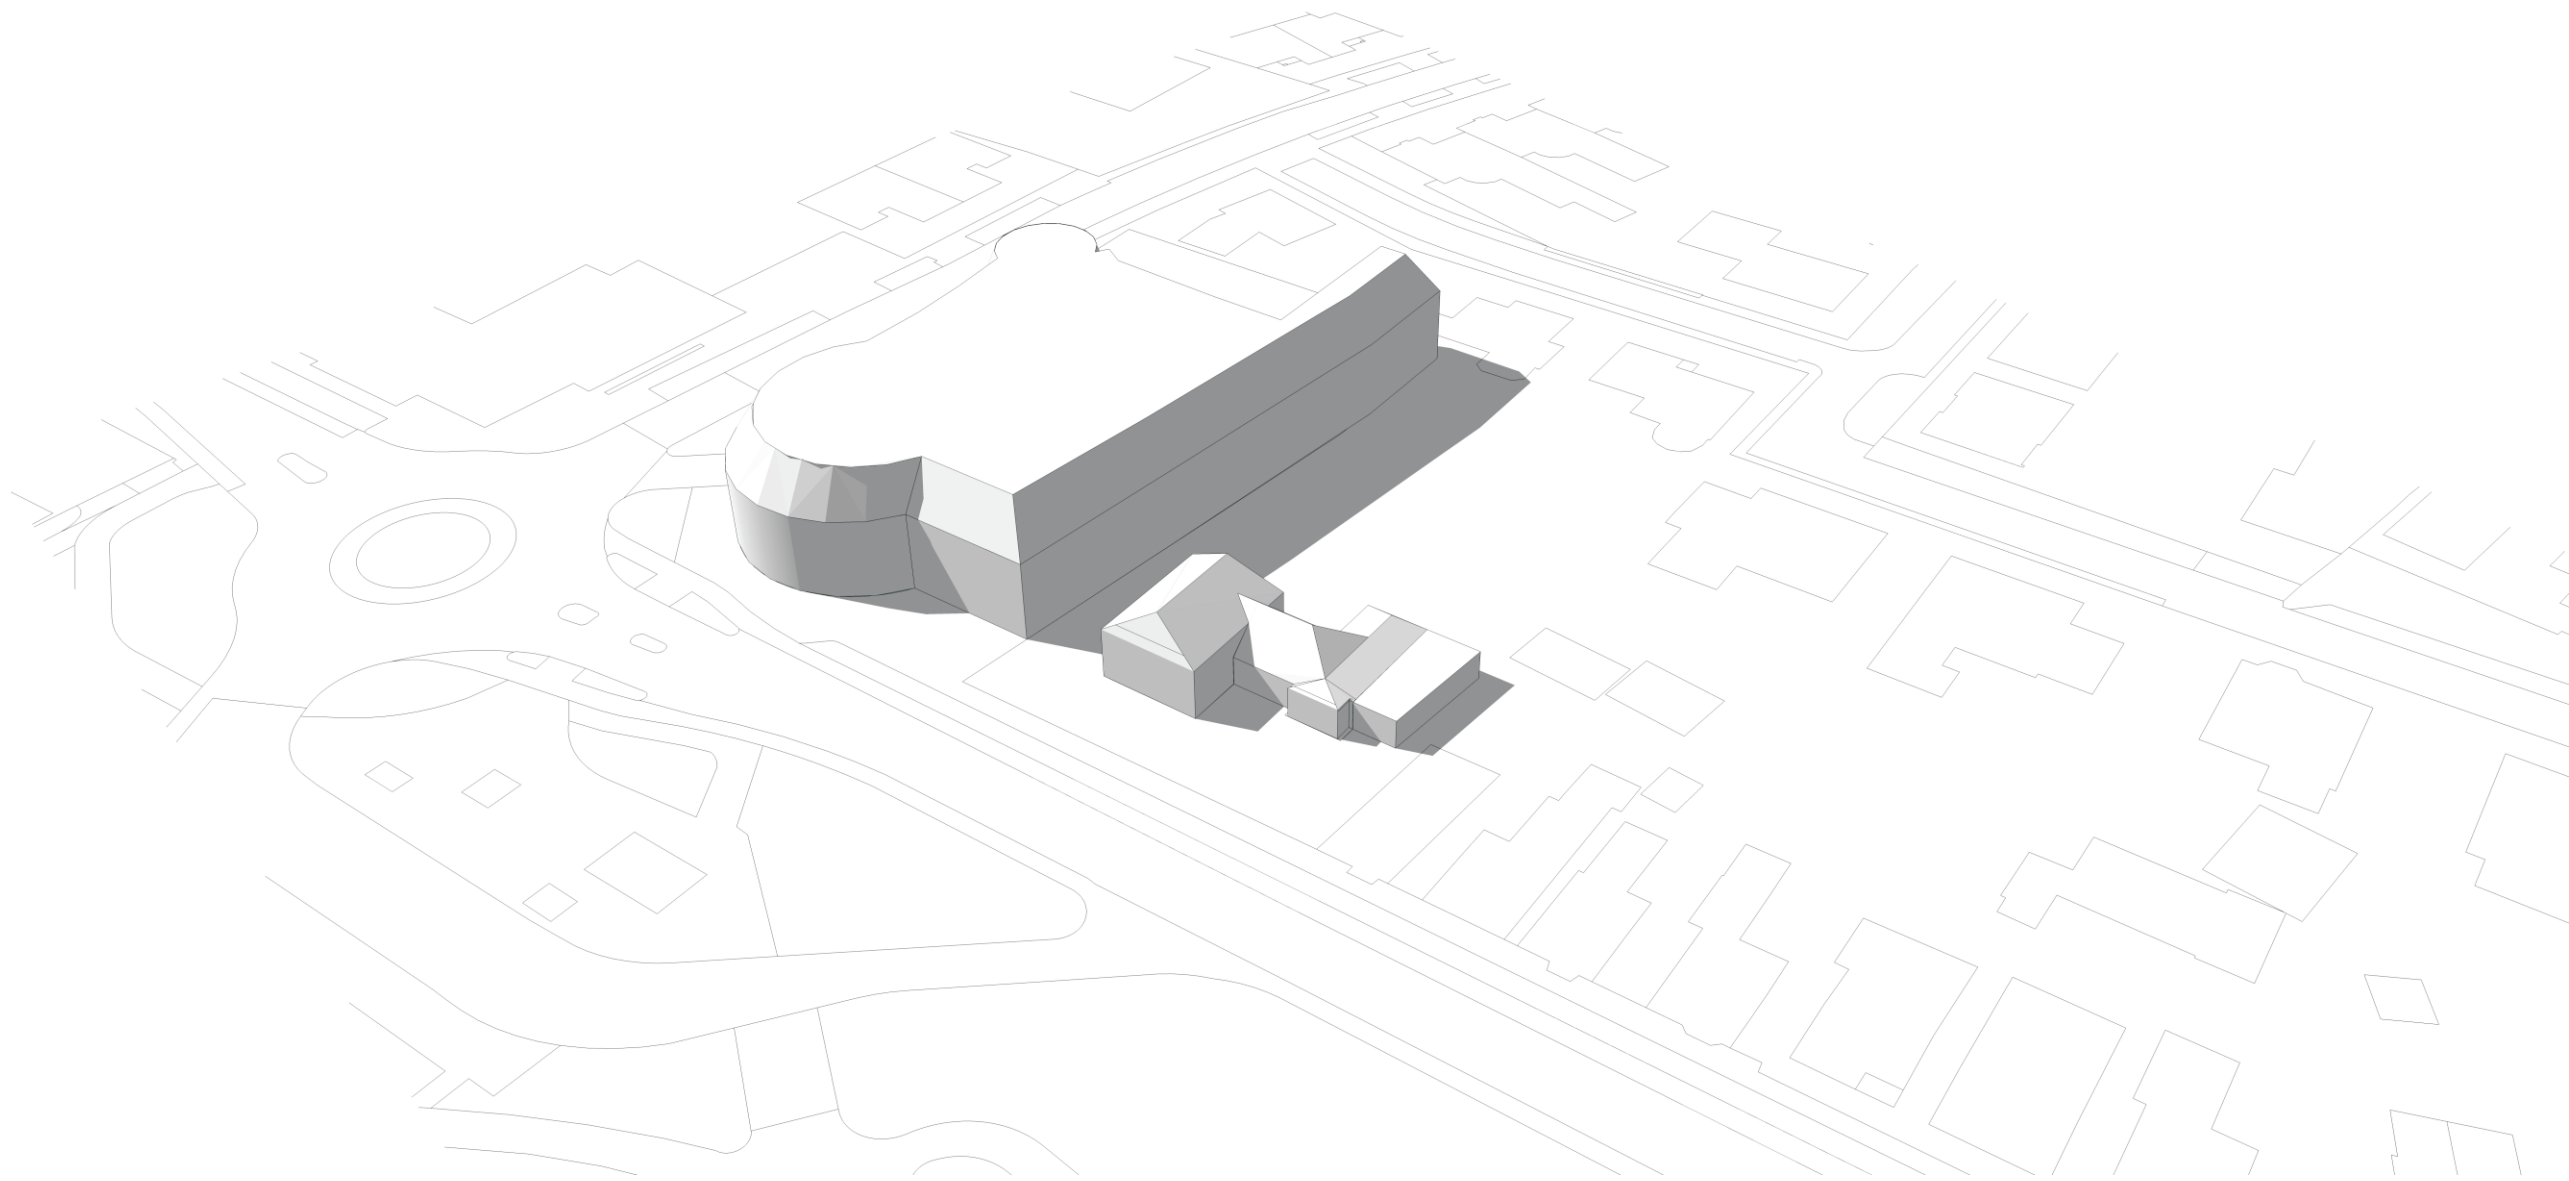

Vigerend
21 juni 16.00 uur

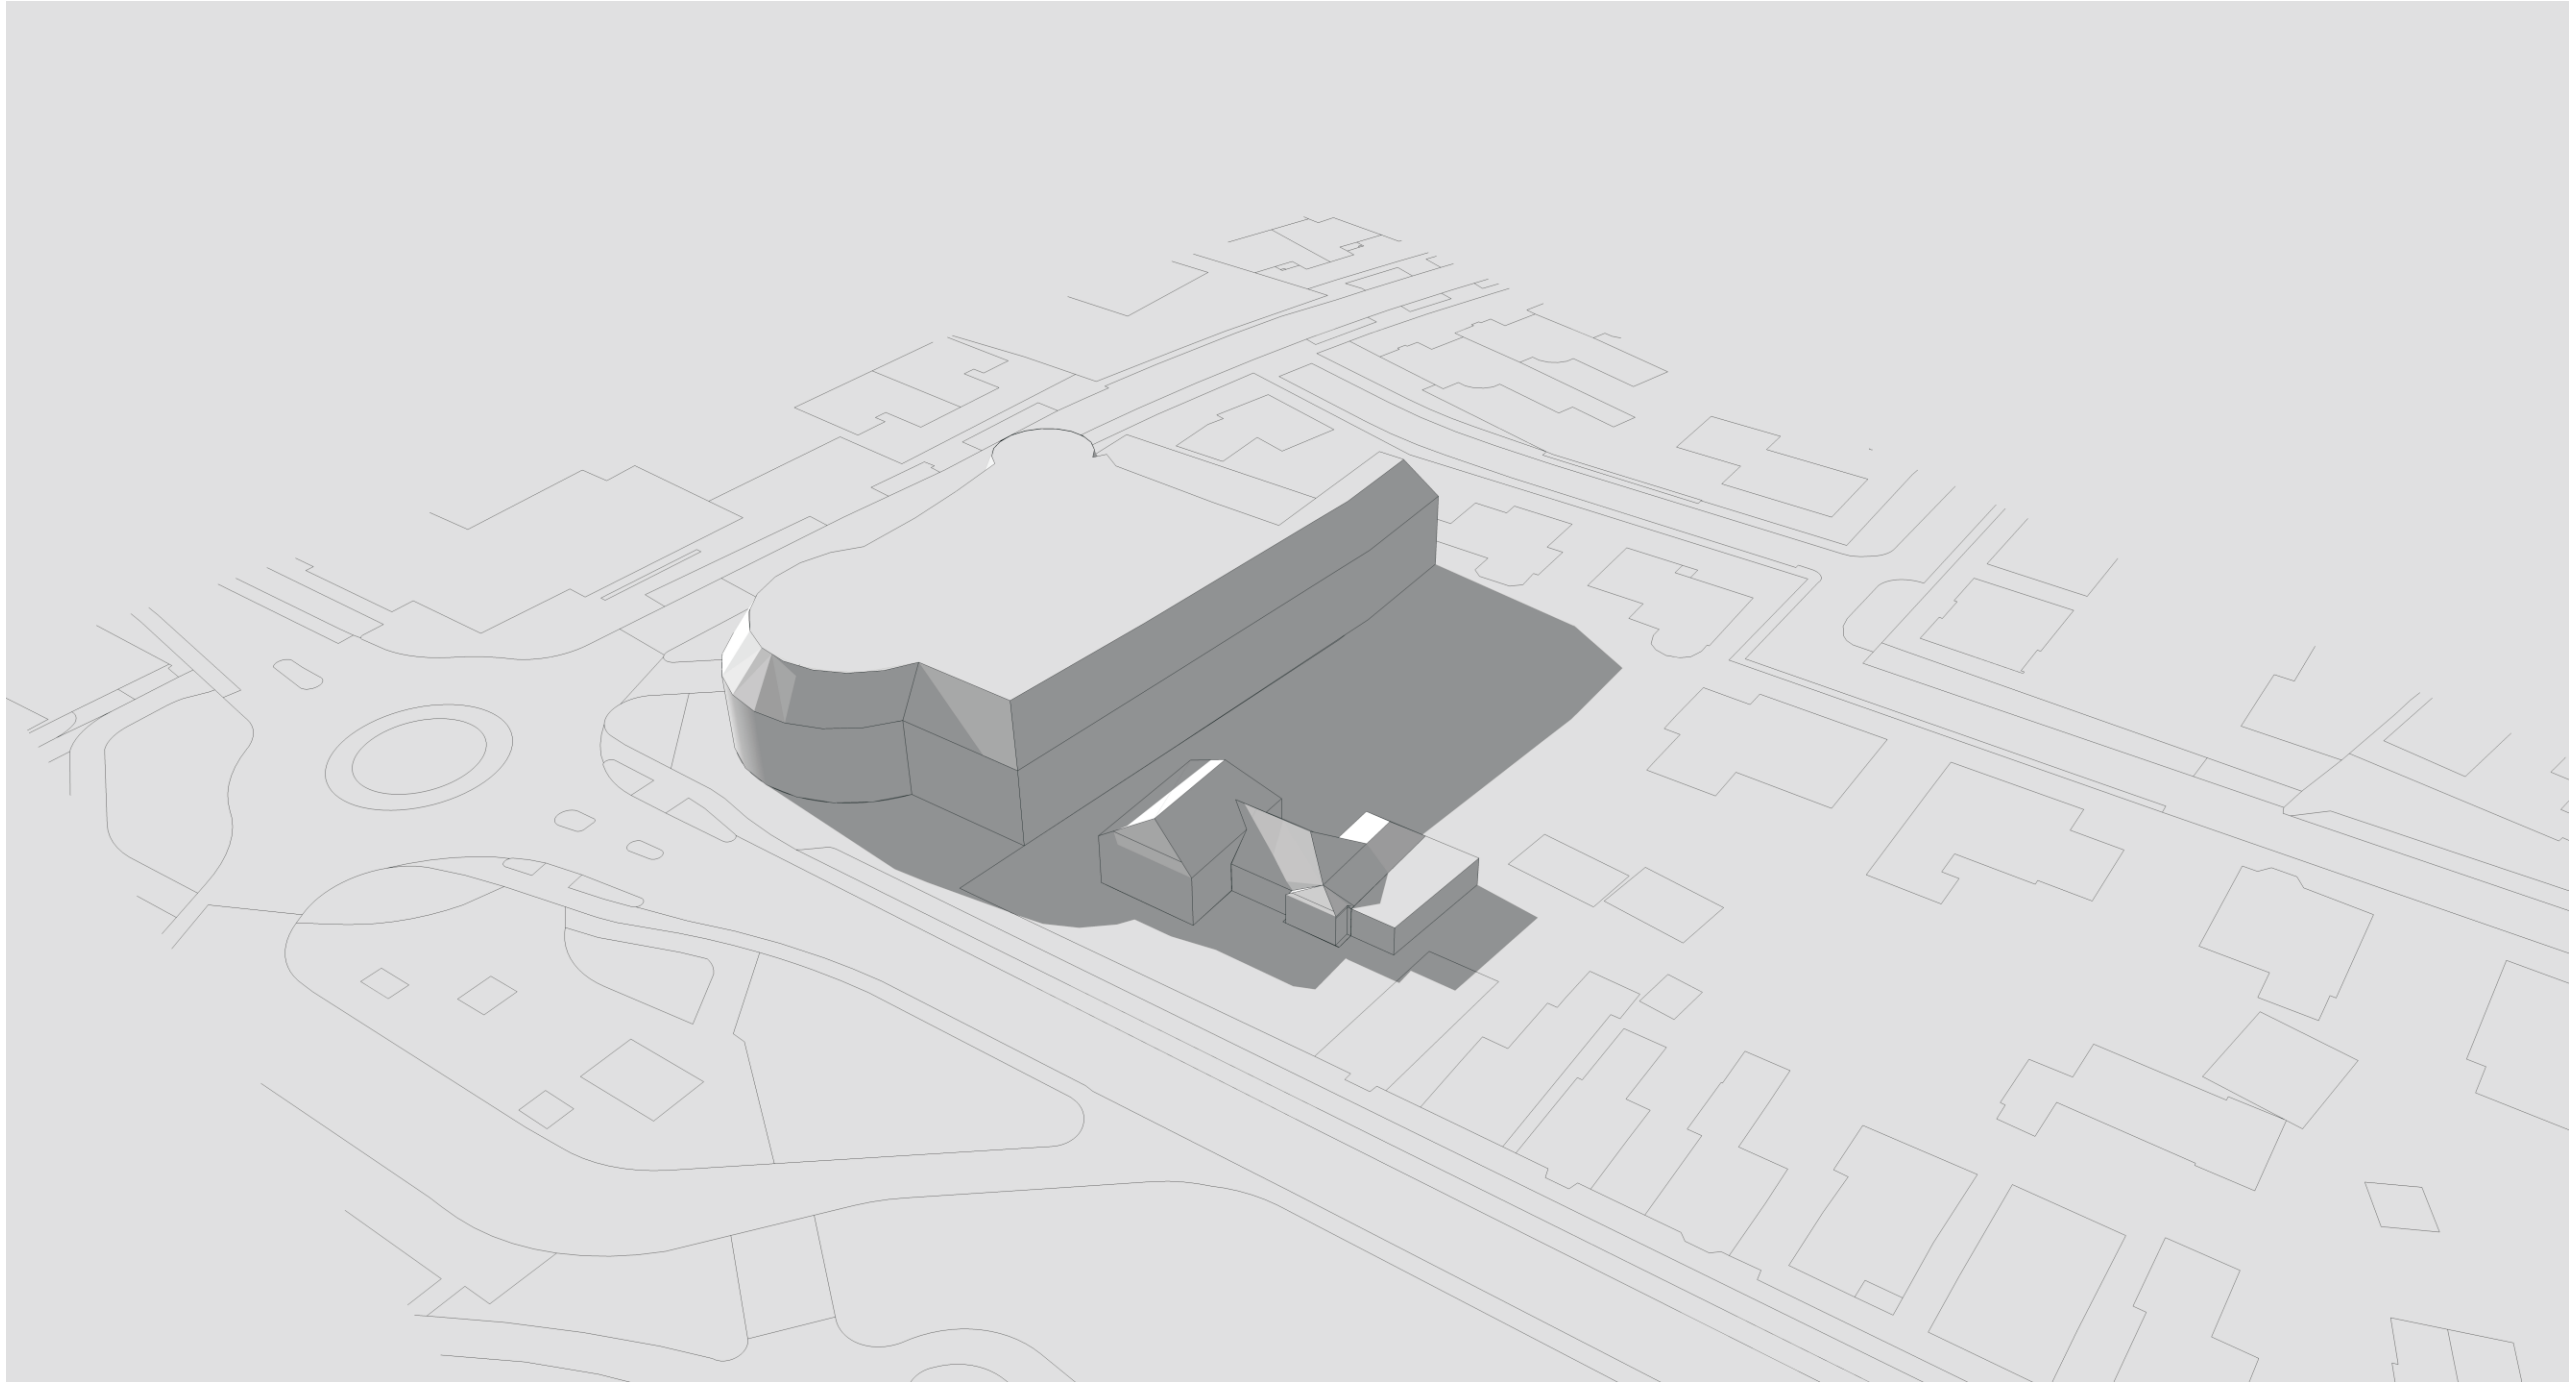


Vigerend
21 juni 18.00 uur

Marquart
ARCHITECTEN

project **Verbouwing Rabobank Made**
opdrachtgever **Zwaluwe bouw**
onderdeel **Bezonningsstudie**
schaal **--**

werksnummer **16-135**
file-naam **bezonningsstudie.cdr**
datum **05-02-2018**

Pieter Breughelstraat 12
Postbus 163
4940 AD Raamsdonksveer
Telefoon 0162 518088
Fax 0162 523030
E-mail archiart@marquart.nl

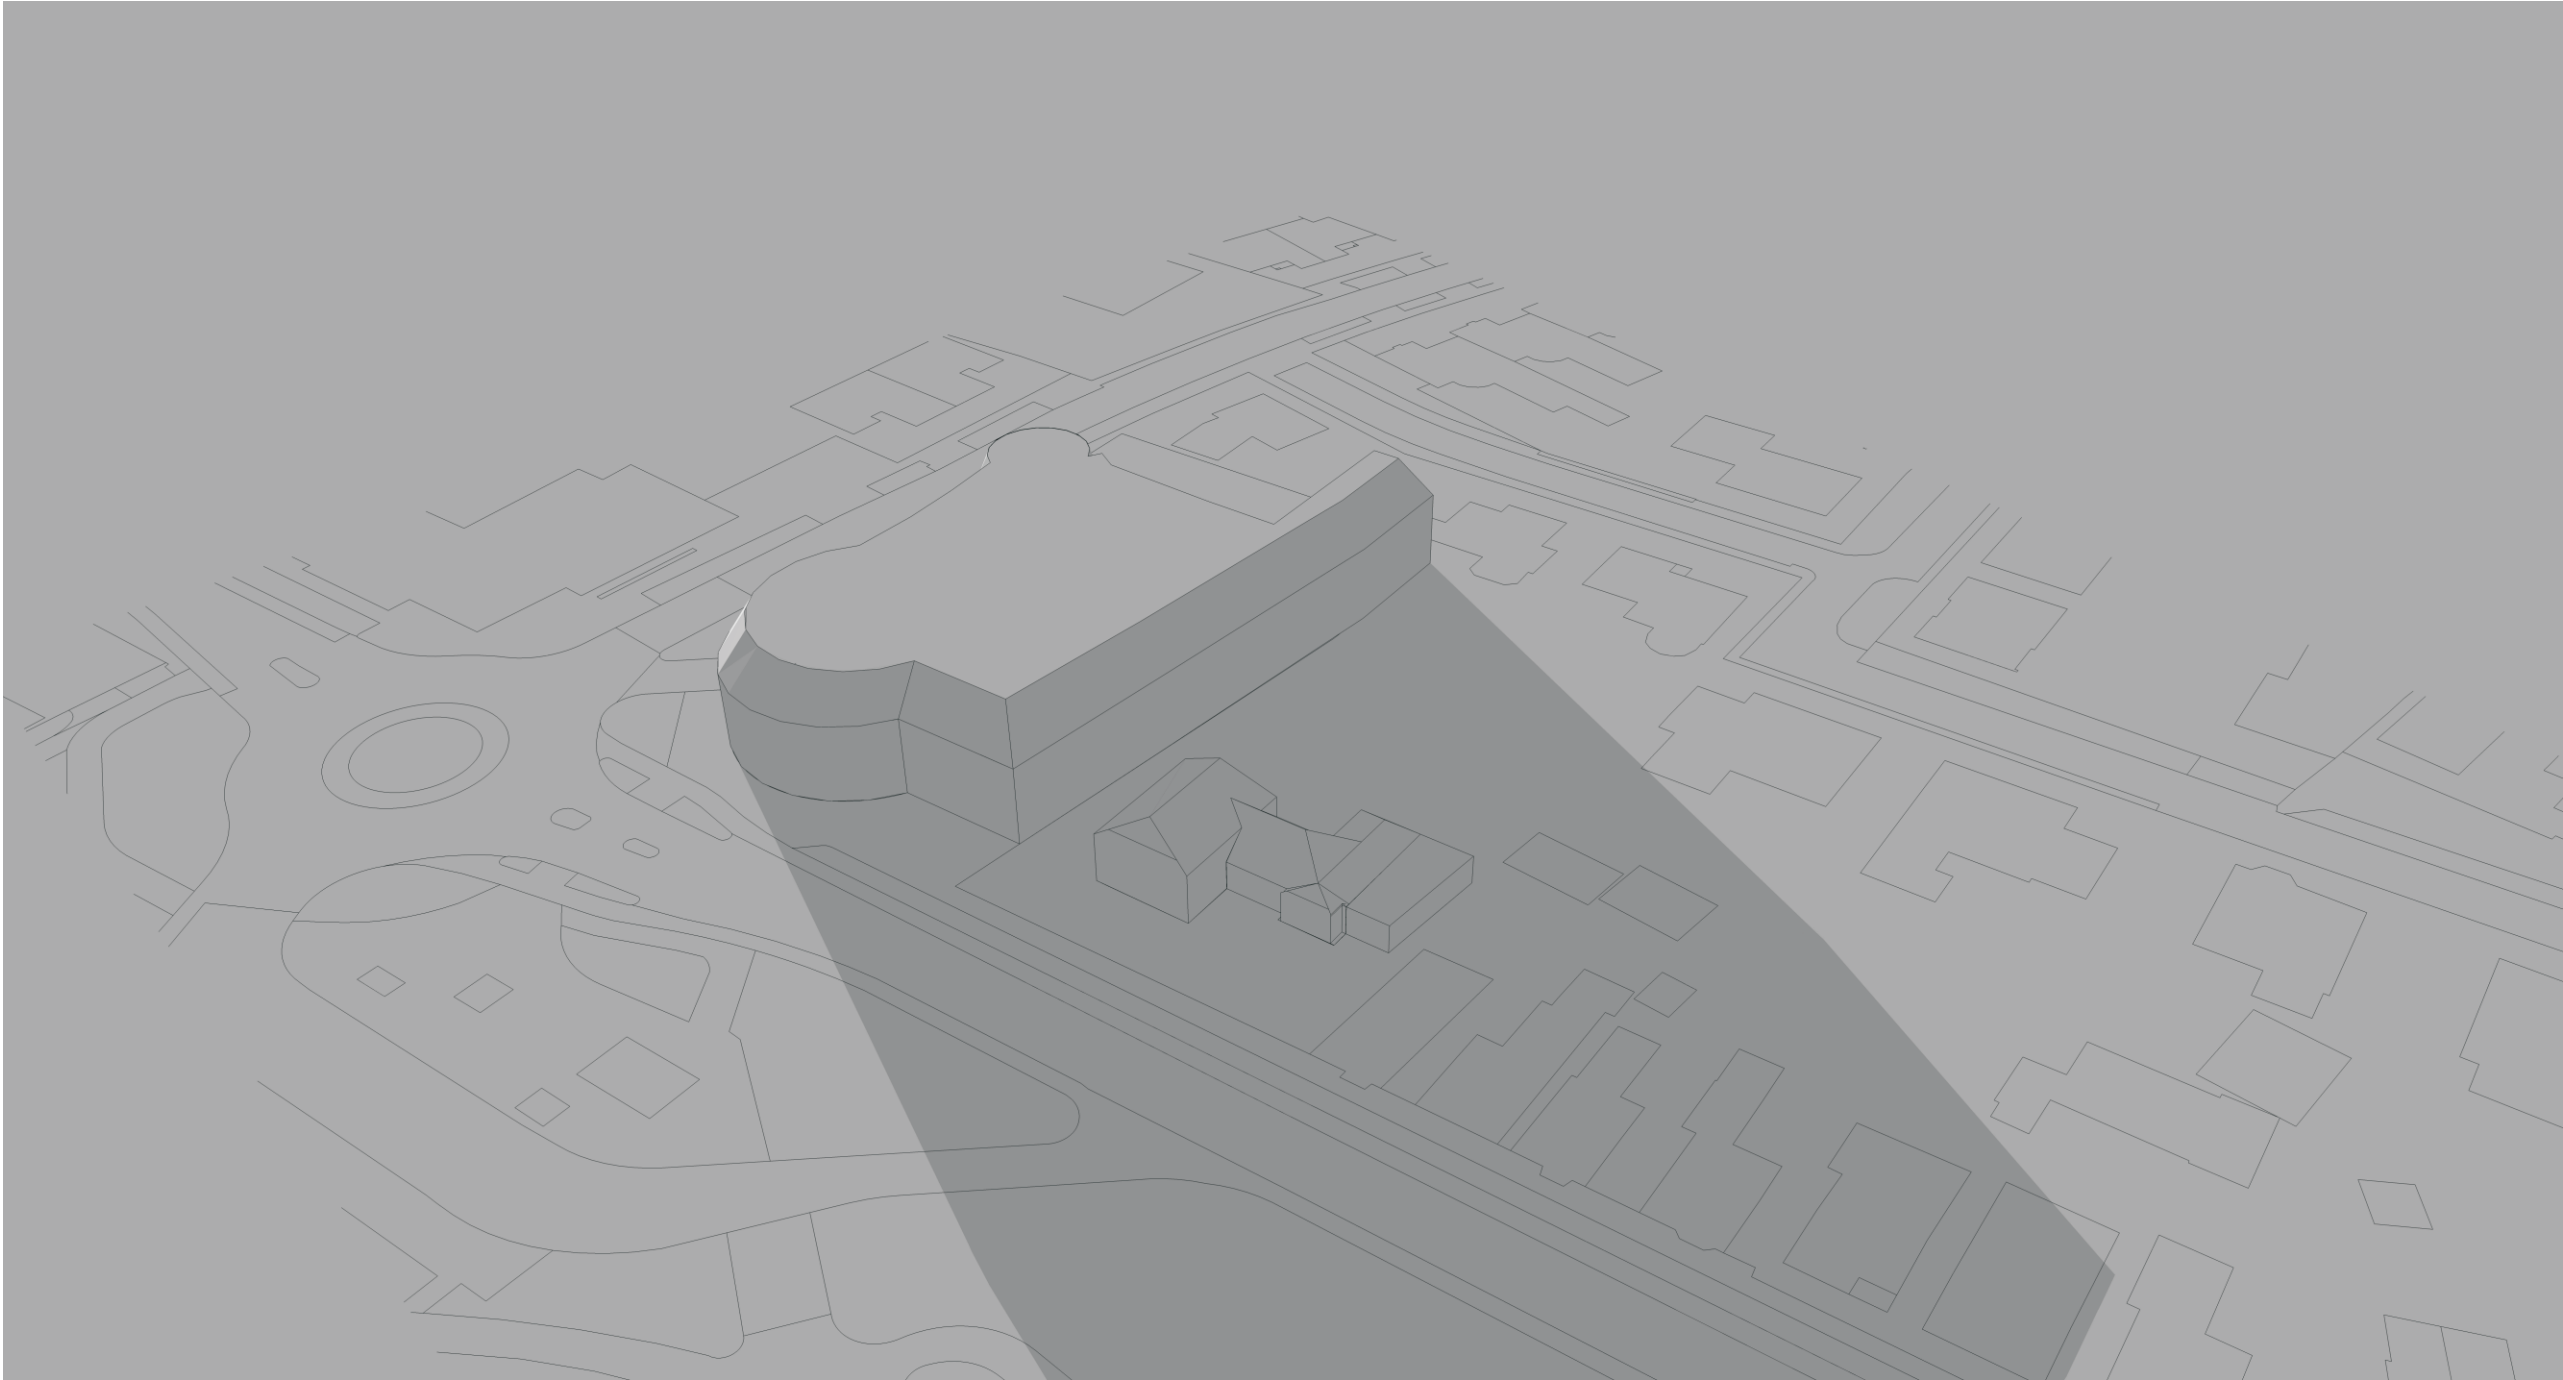


Vigerend
21 juni 20.00 uur

Marquart
ARCHITECTEN

project Verbouwing Rabobank Made
opdrachtgever Zwaluwe bouw
onderdeel Bezonningsstudie
schaal --

werksnummer 16-135
file-naam bezonningsstudie.cdr
datum 05-02-2018

Pieter Breughelstraat 12
Postbus 163
4940 AD Raamsdonksveer
Telefoon 0162 518088
Fax 0162 523030
E-mail architect@marquart.nl

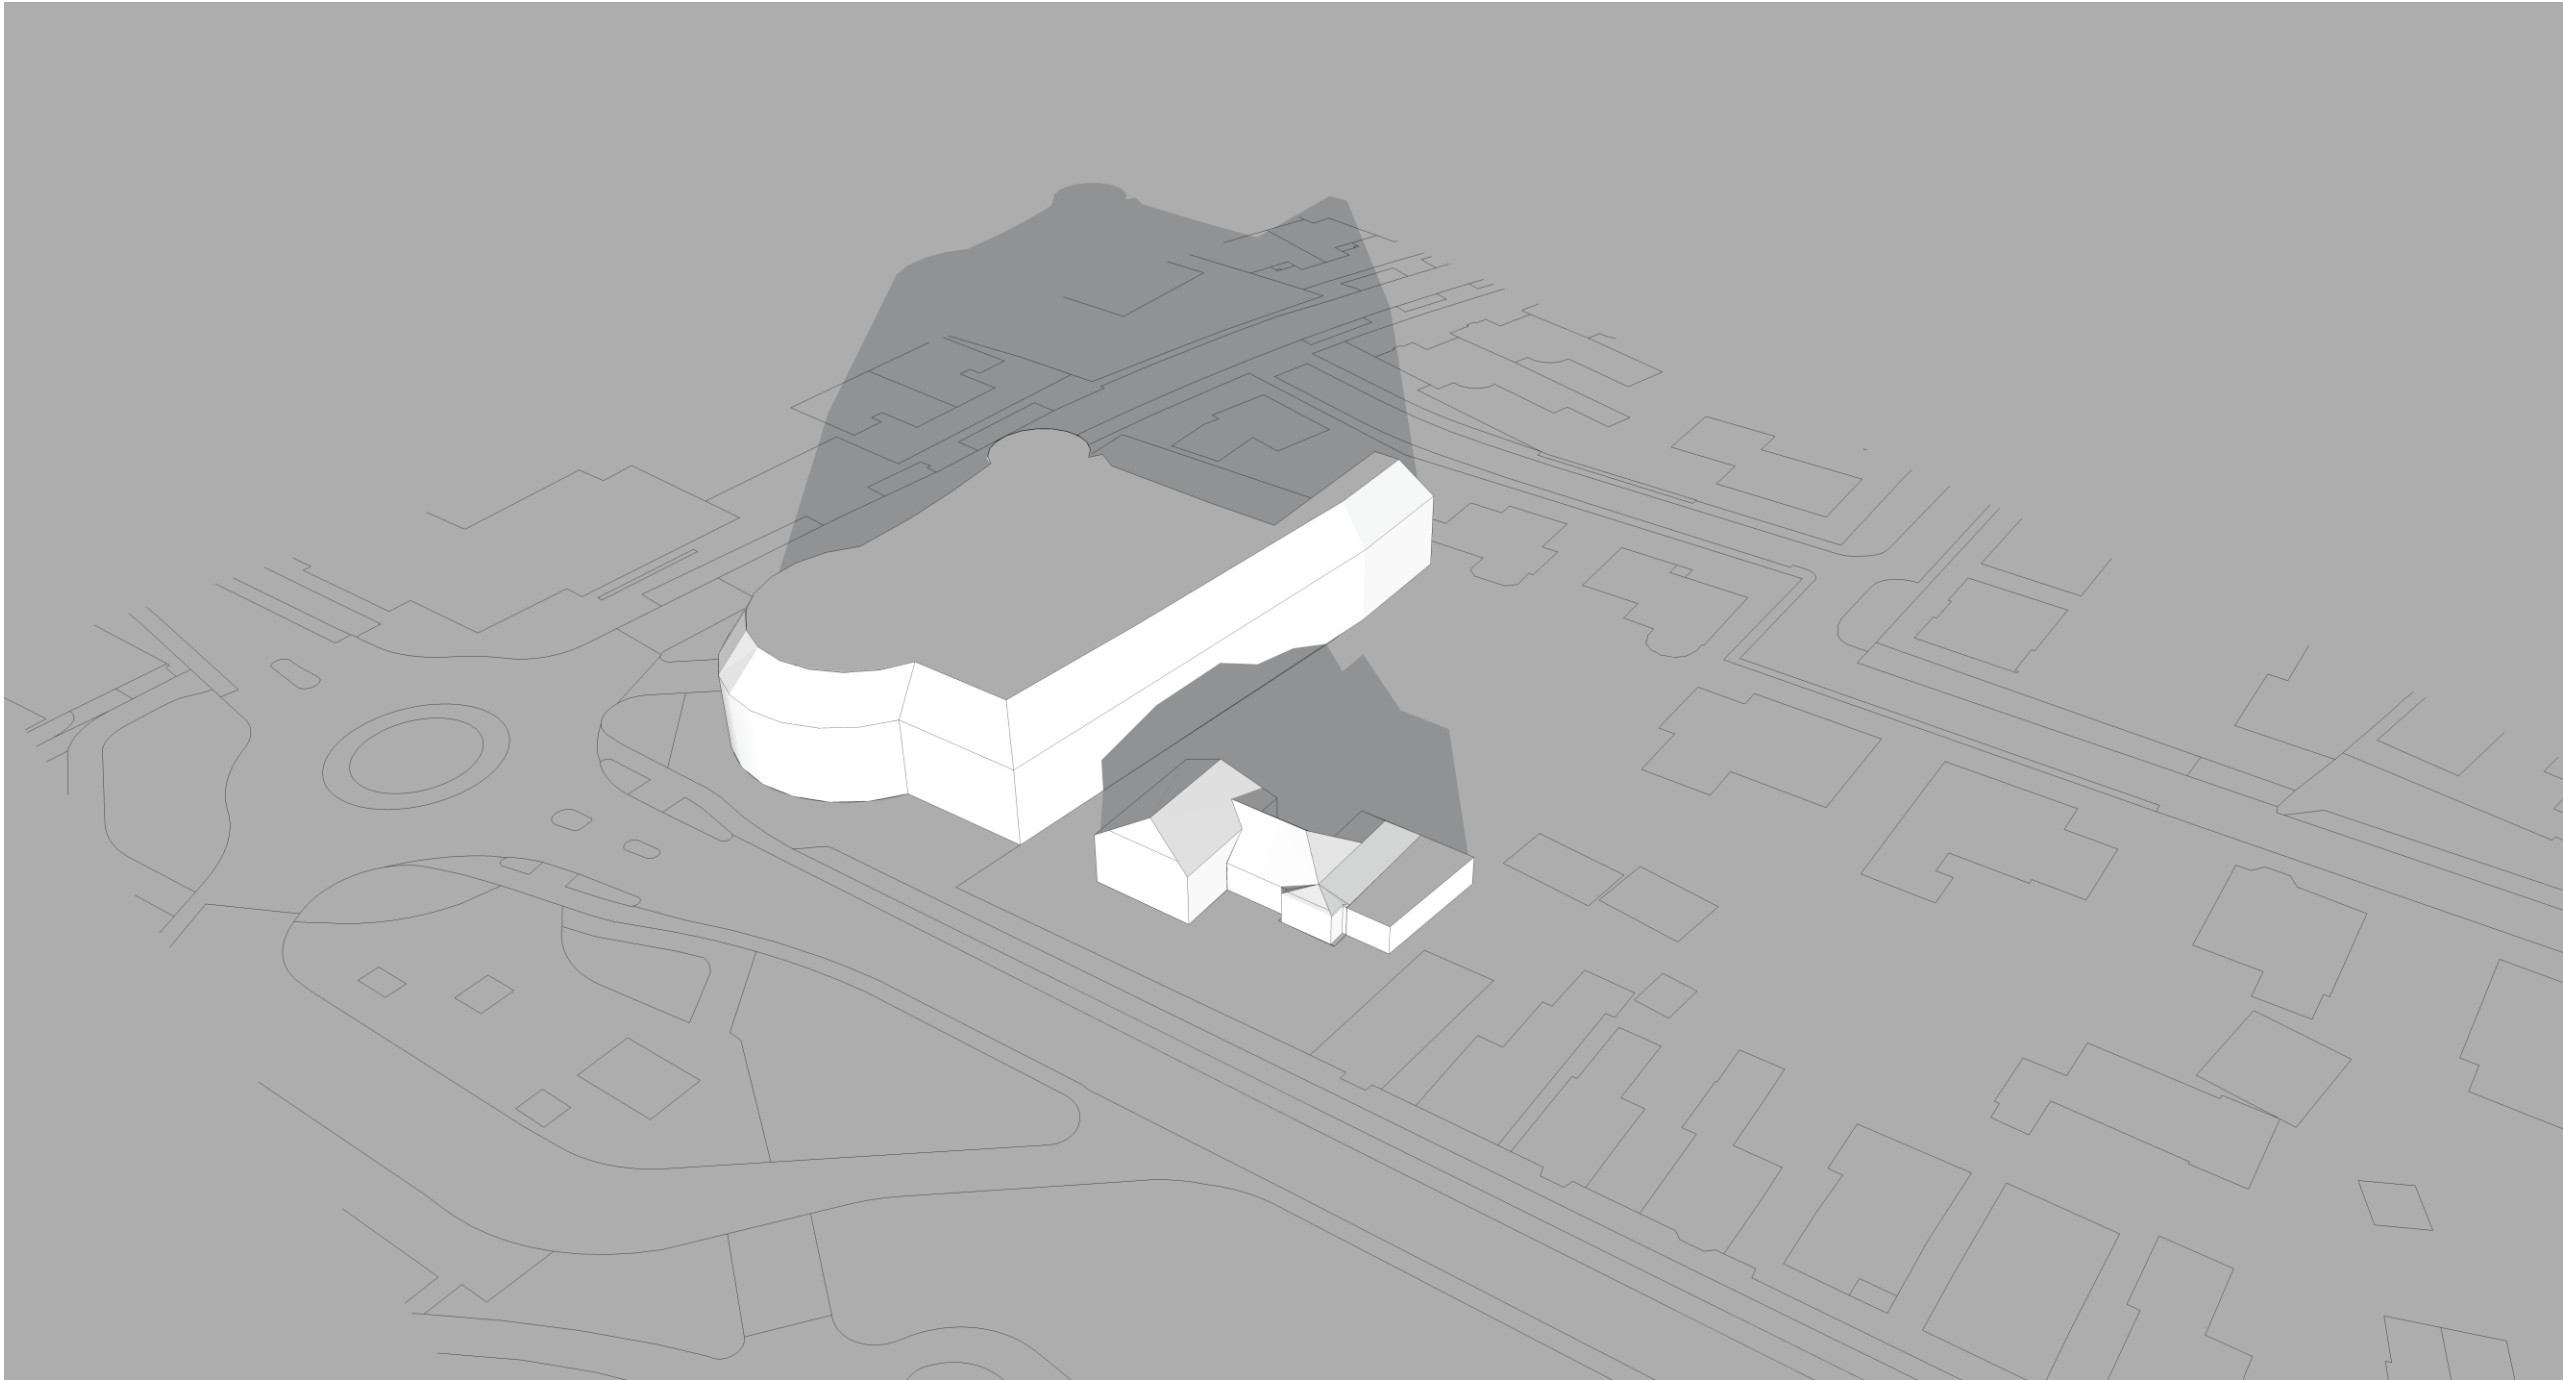

Vigerend
21 december 10.00 uur

Marquart
ARCHITECTEN


project
opdrachtgever
onderdeel
schaal

Verbouwing Rabobank Made
Zwaluwe bouw
Bezonningsstudie
--

werknnummer
file-naam
datum

16-135
bezonningsstudie.cdr
05-02-2018

Pieter Breughelstraat 12
Postbus 163
4940 AD Raamsdonksveer
Telefoon 0162 518088
Fax 0162 523030
E-mail architect@marquart.nl

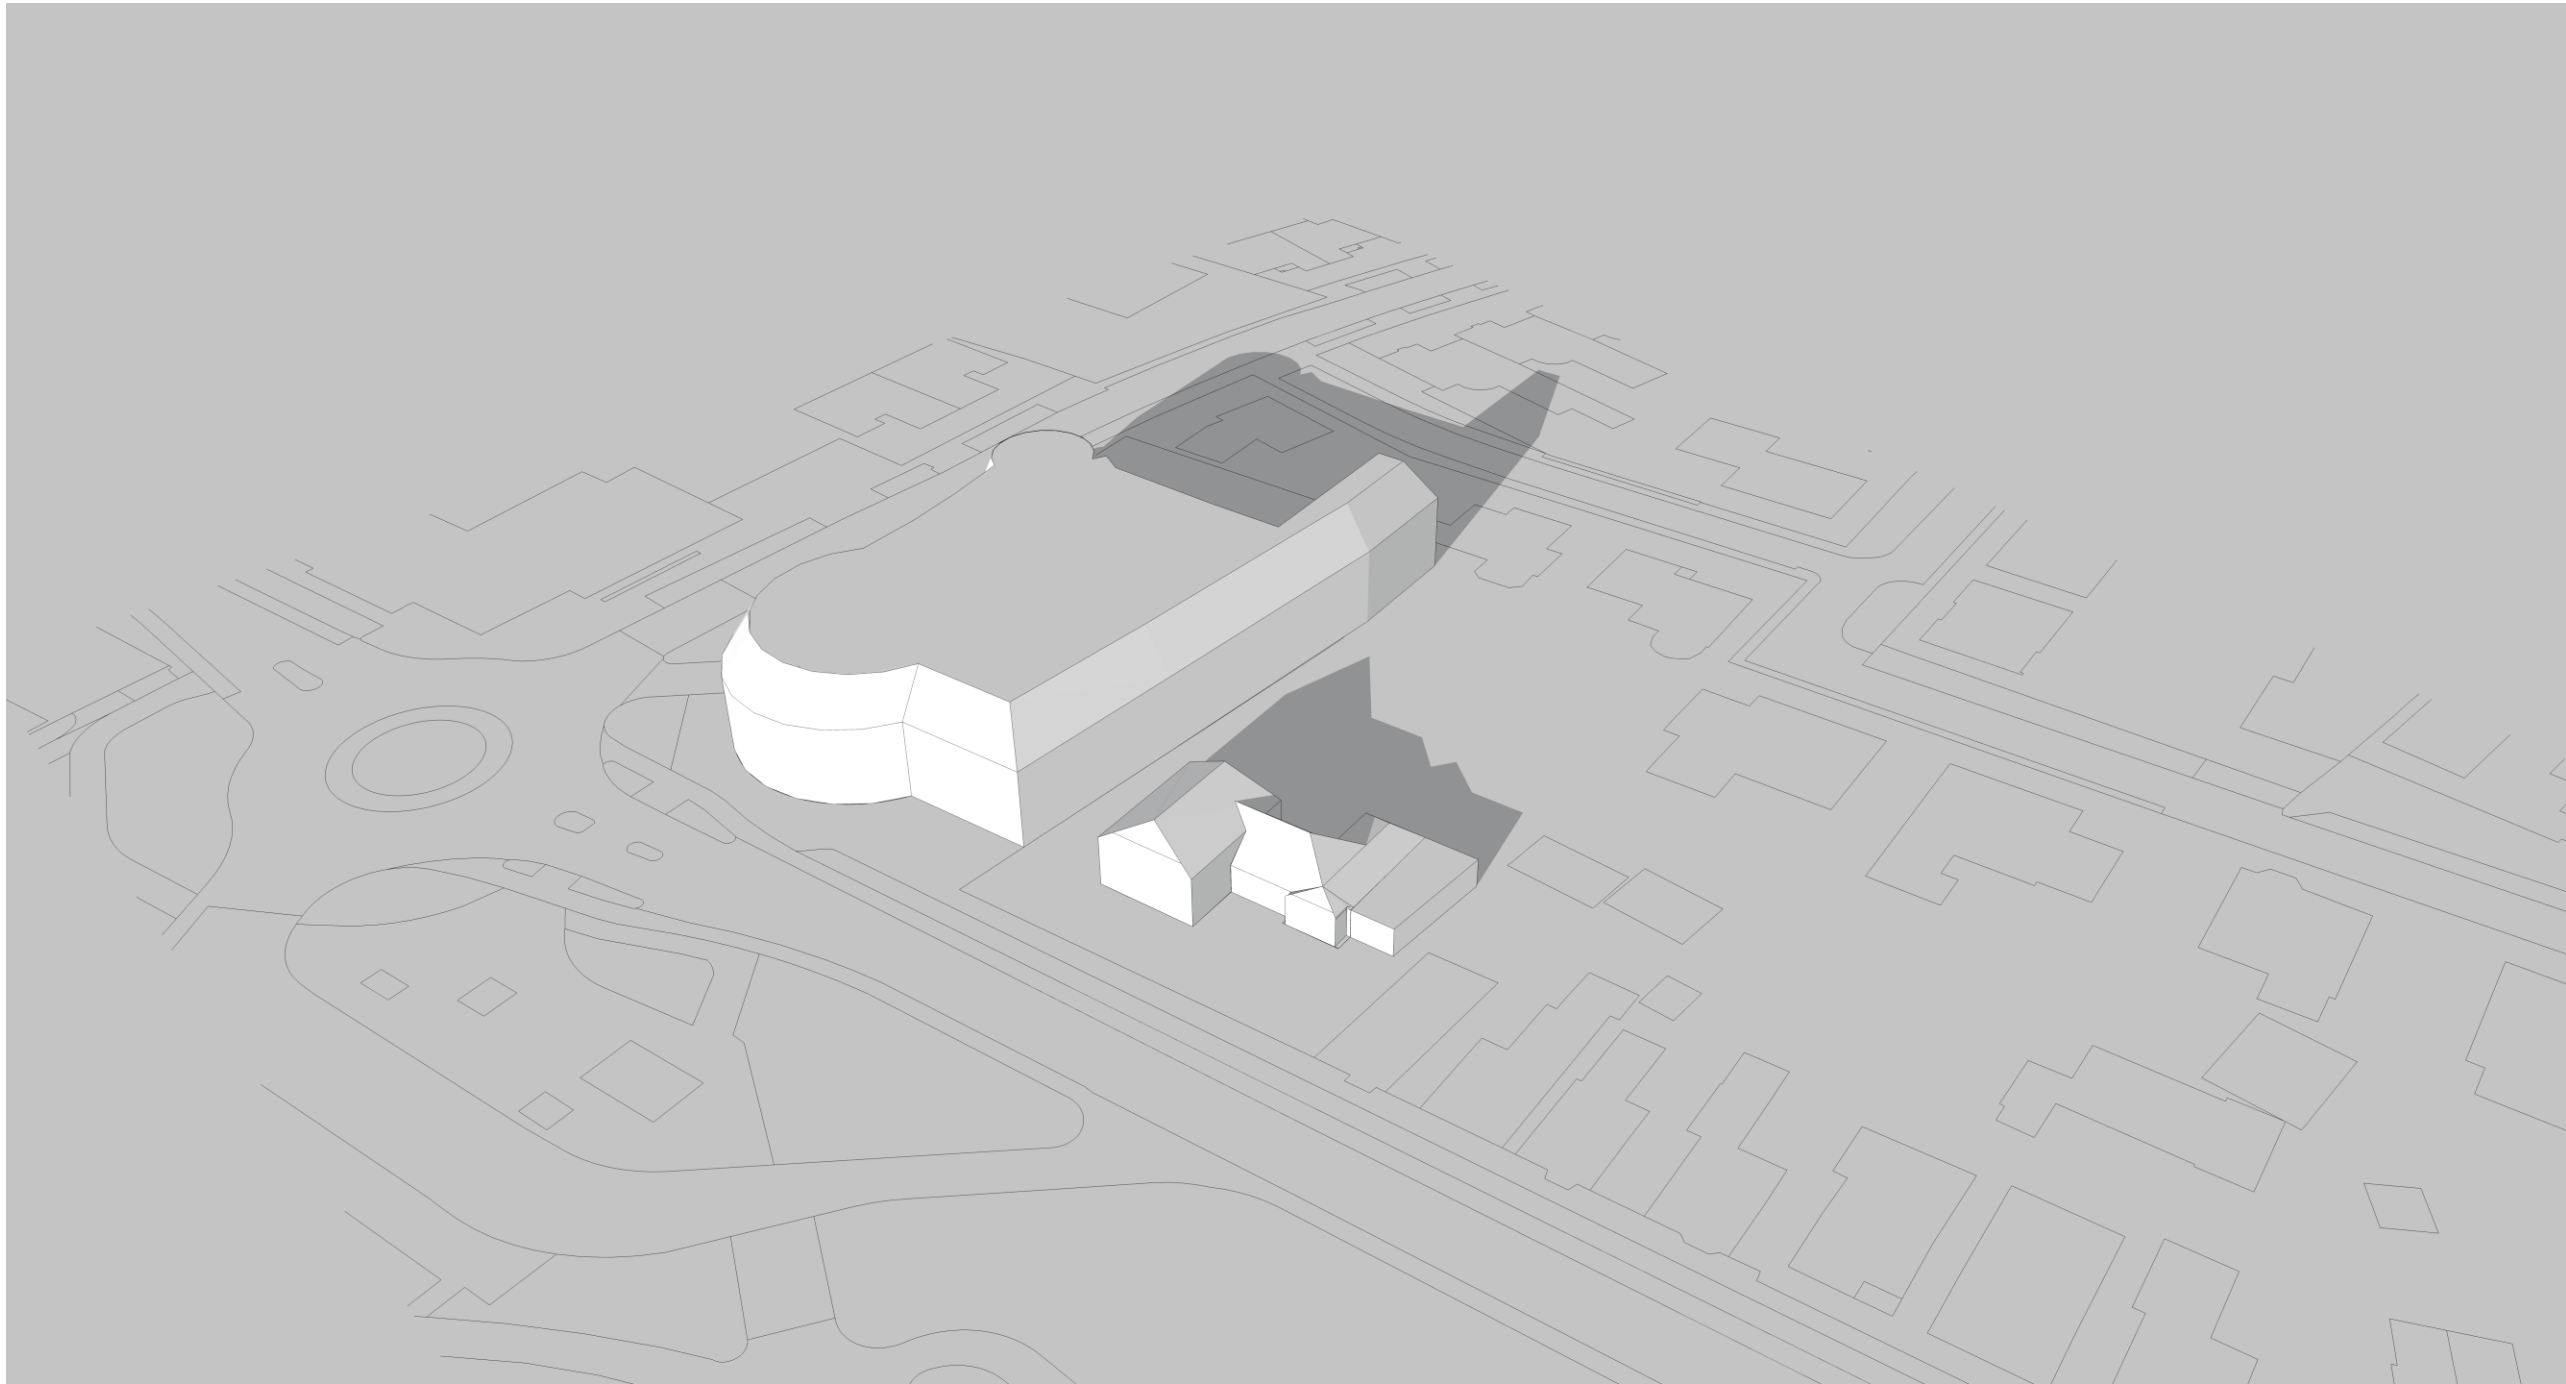


Vigerend
21 december 12.00 uur

Marquart
ARCHITECTEN

project Verbouwing Rabobank Made
opdrachtgever Zwaluwe bouw
onderdeel Bezonningsstudie
schaal --

werknnummer 16-135
file-naam bezonningsstudie.cdr
datum 05-02-2018

Pieter Breughelstraat 12
Postbus 163
4940 AD Raamsdonksveer
Telefoon 0162 518088
Fax 0162 523030
E-mail architect@marquart.nl

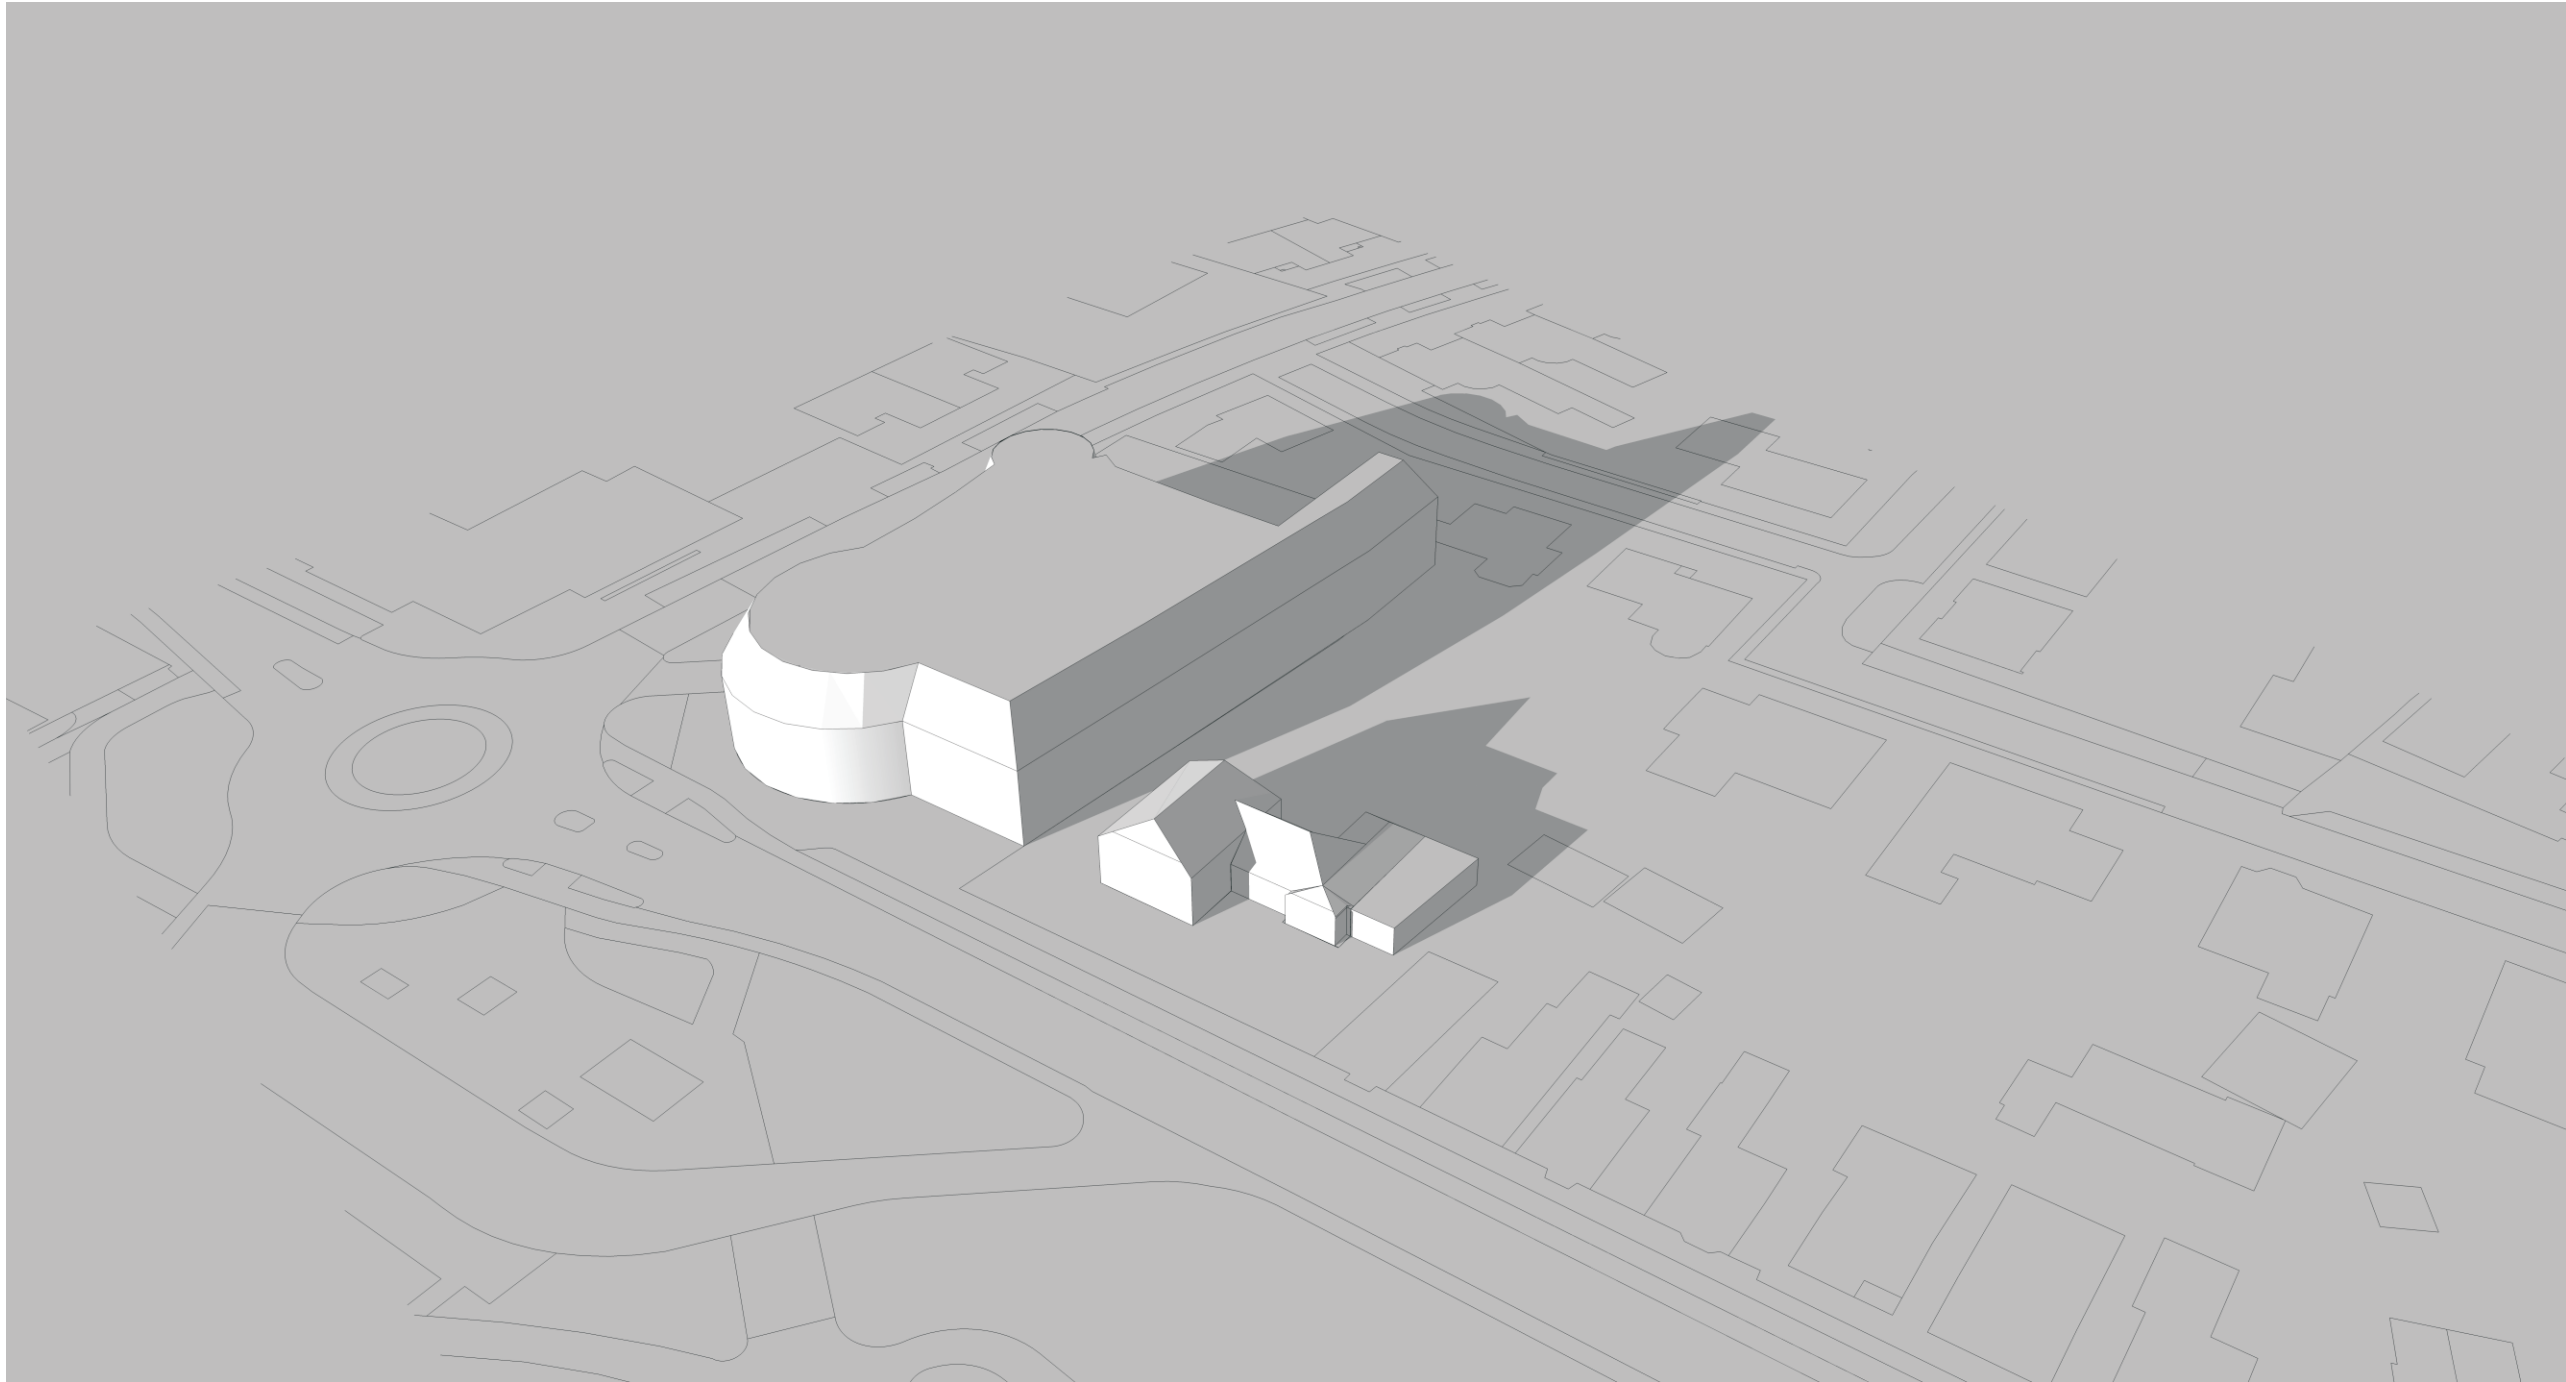

Vigerend
21 december 14.00 uur

Marquart
ARCHITECTEN


project
opdrachtgever
onderdeel
schaal

Verbouwing Rabobank Made
Zwaluwe bouw
Bezonningsstudie
--

werknnummer
file-naam
datum

16-135
bezonningsstudie.cdr
05-02-2018

Pieter Breughelstraat 12
Postbus 163
4940 AD Raamsdonksveer
Telefoon 0162 518088
Fax 0162 523030
E-mail archiart@marquart.nl

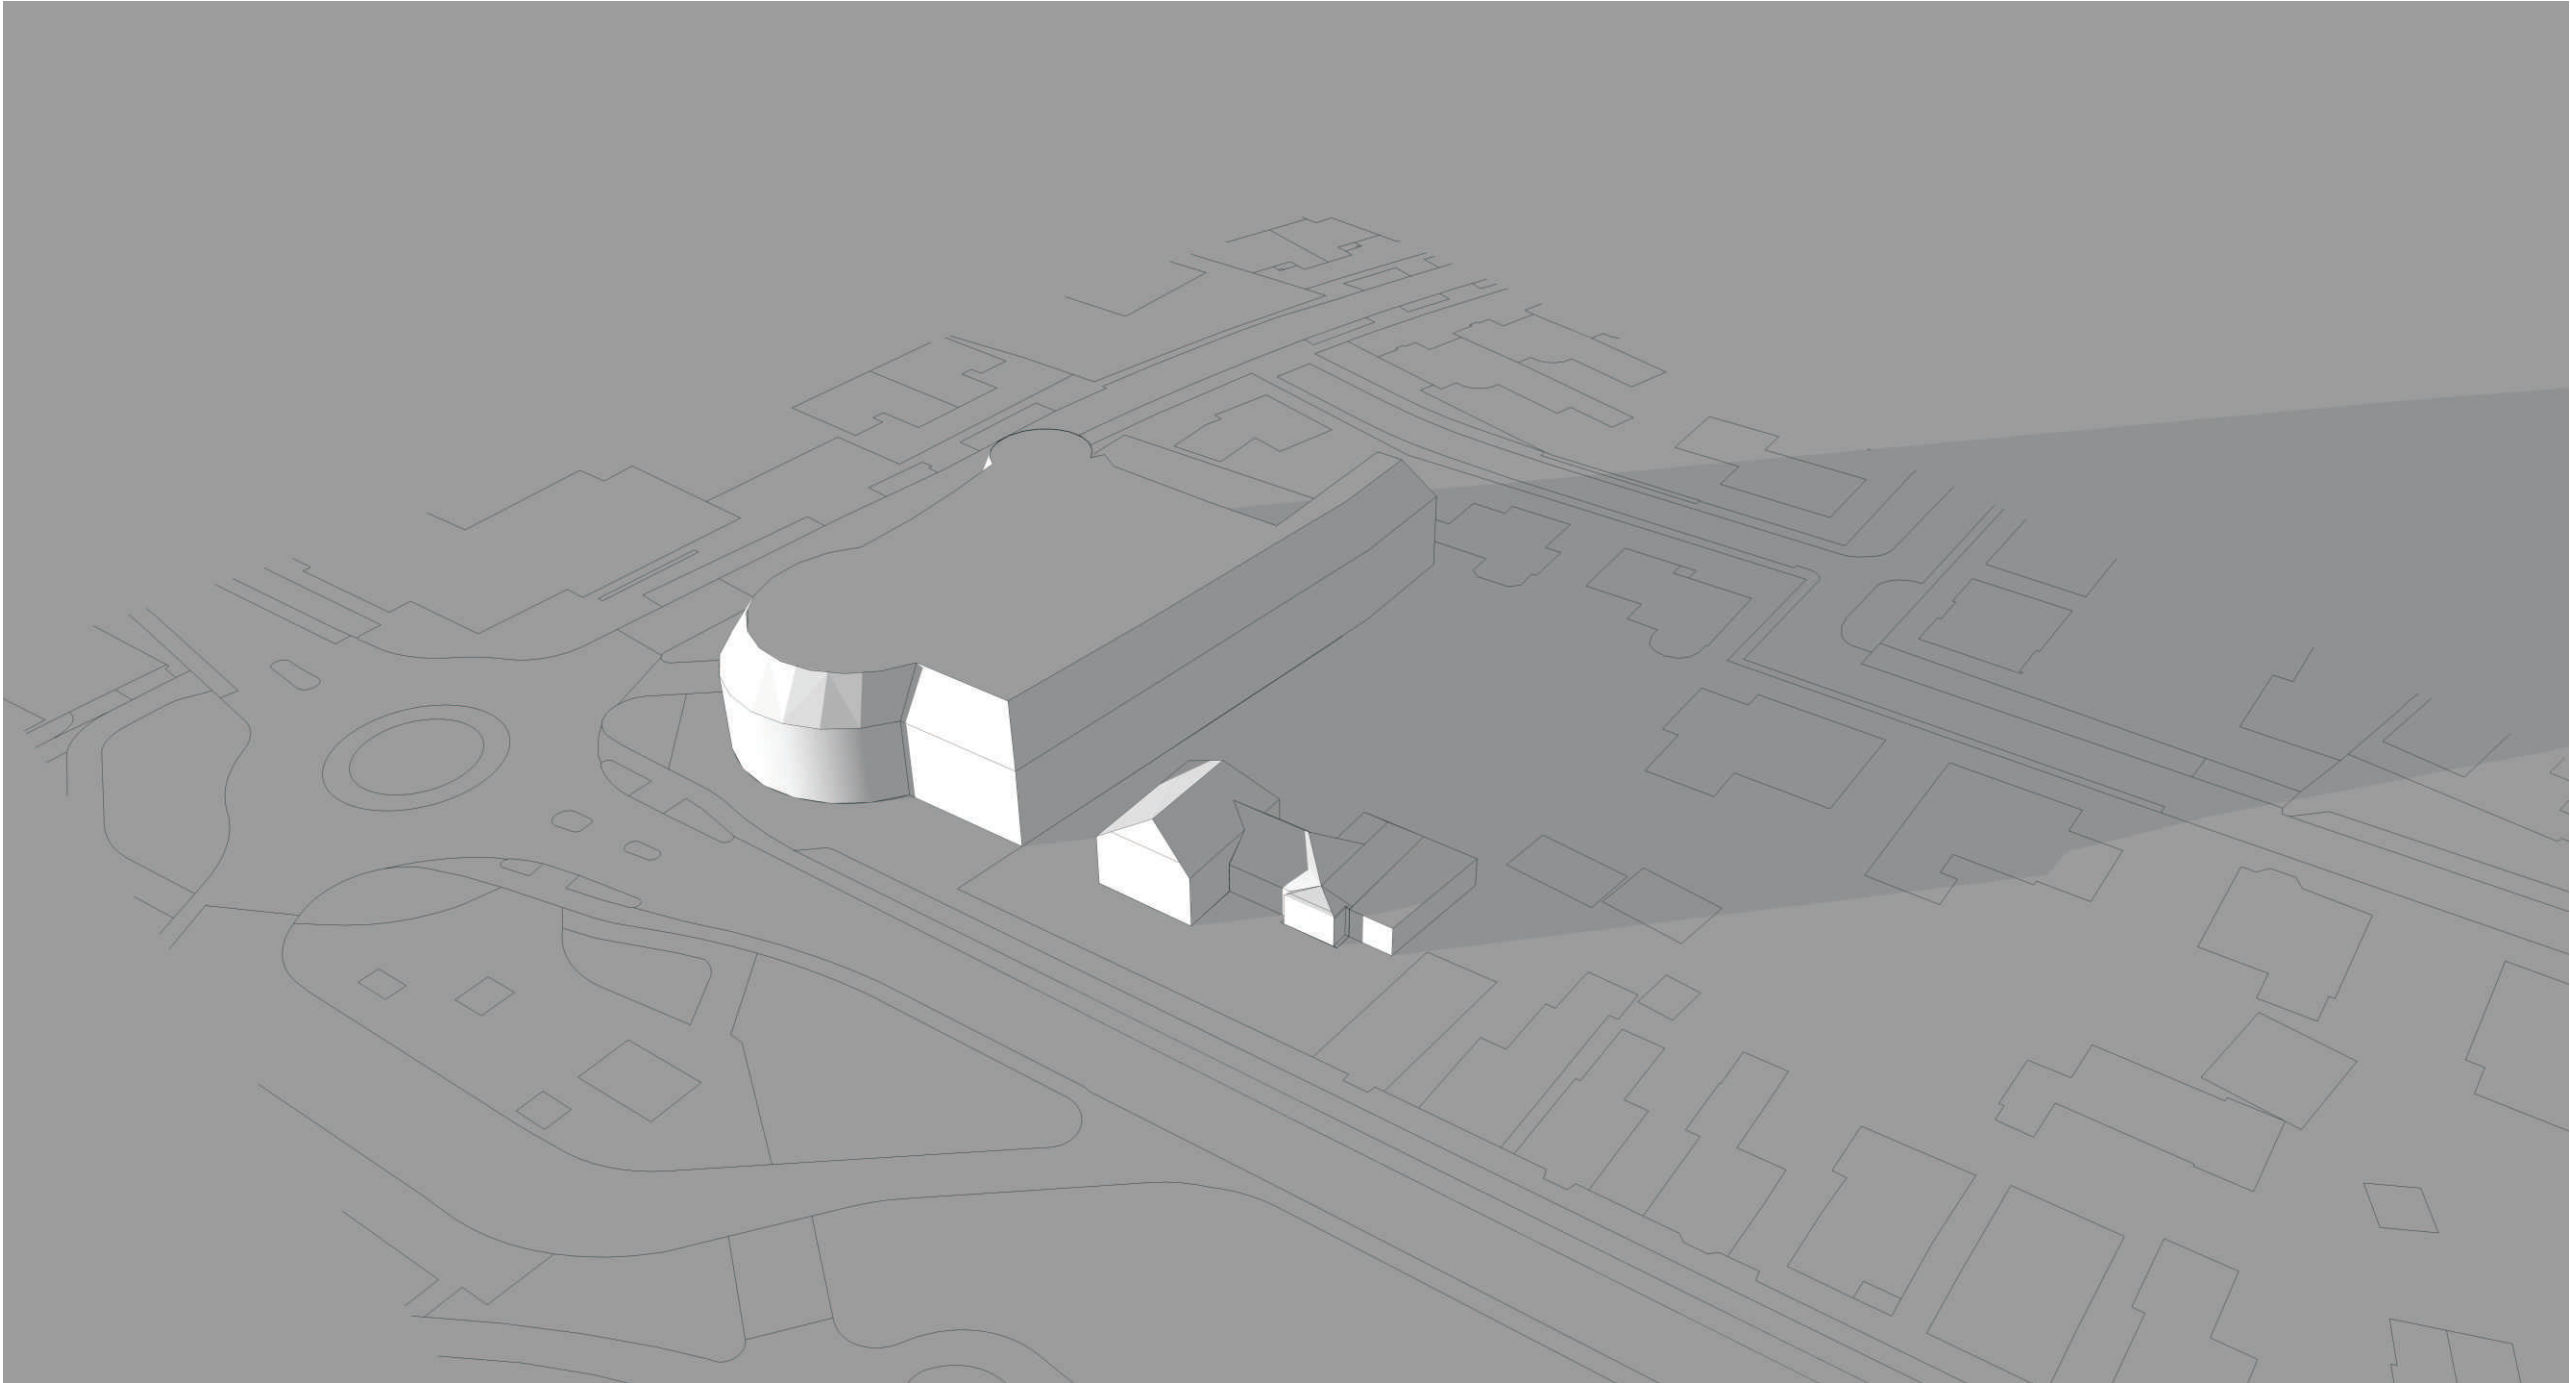


Vigerend
21 december 16.00 uur

Marquart
ARCHITECTEN


project Verbouwing Rabobank Made
opdrachtgever Zwaluwe bouw
onderdeel Bezonningsstudie
schaal --

werksnummer 16-135
file-naam bezonningsstudie.cdr
datum 05-02-2018


Pieter Breughelstraat 12
Postbus 163
4940 AD Raamsdonksveer
Telefoon 0162 518088
Fax 0162 523030
E-mail archiart@marquart.nl

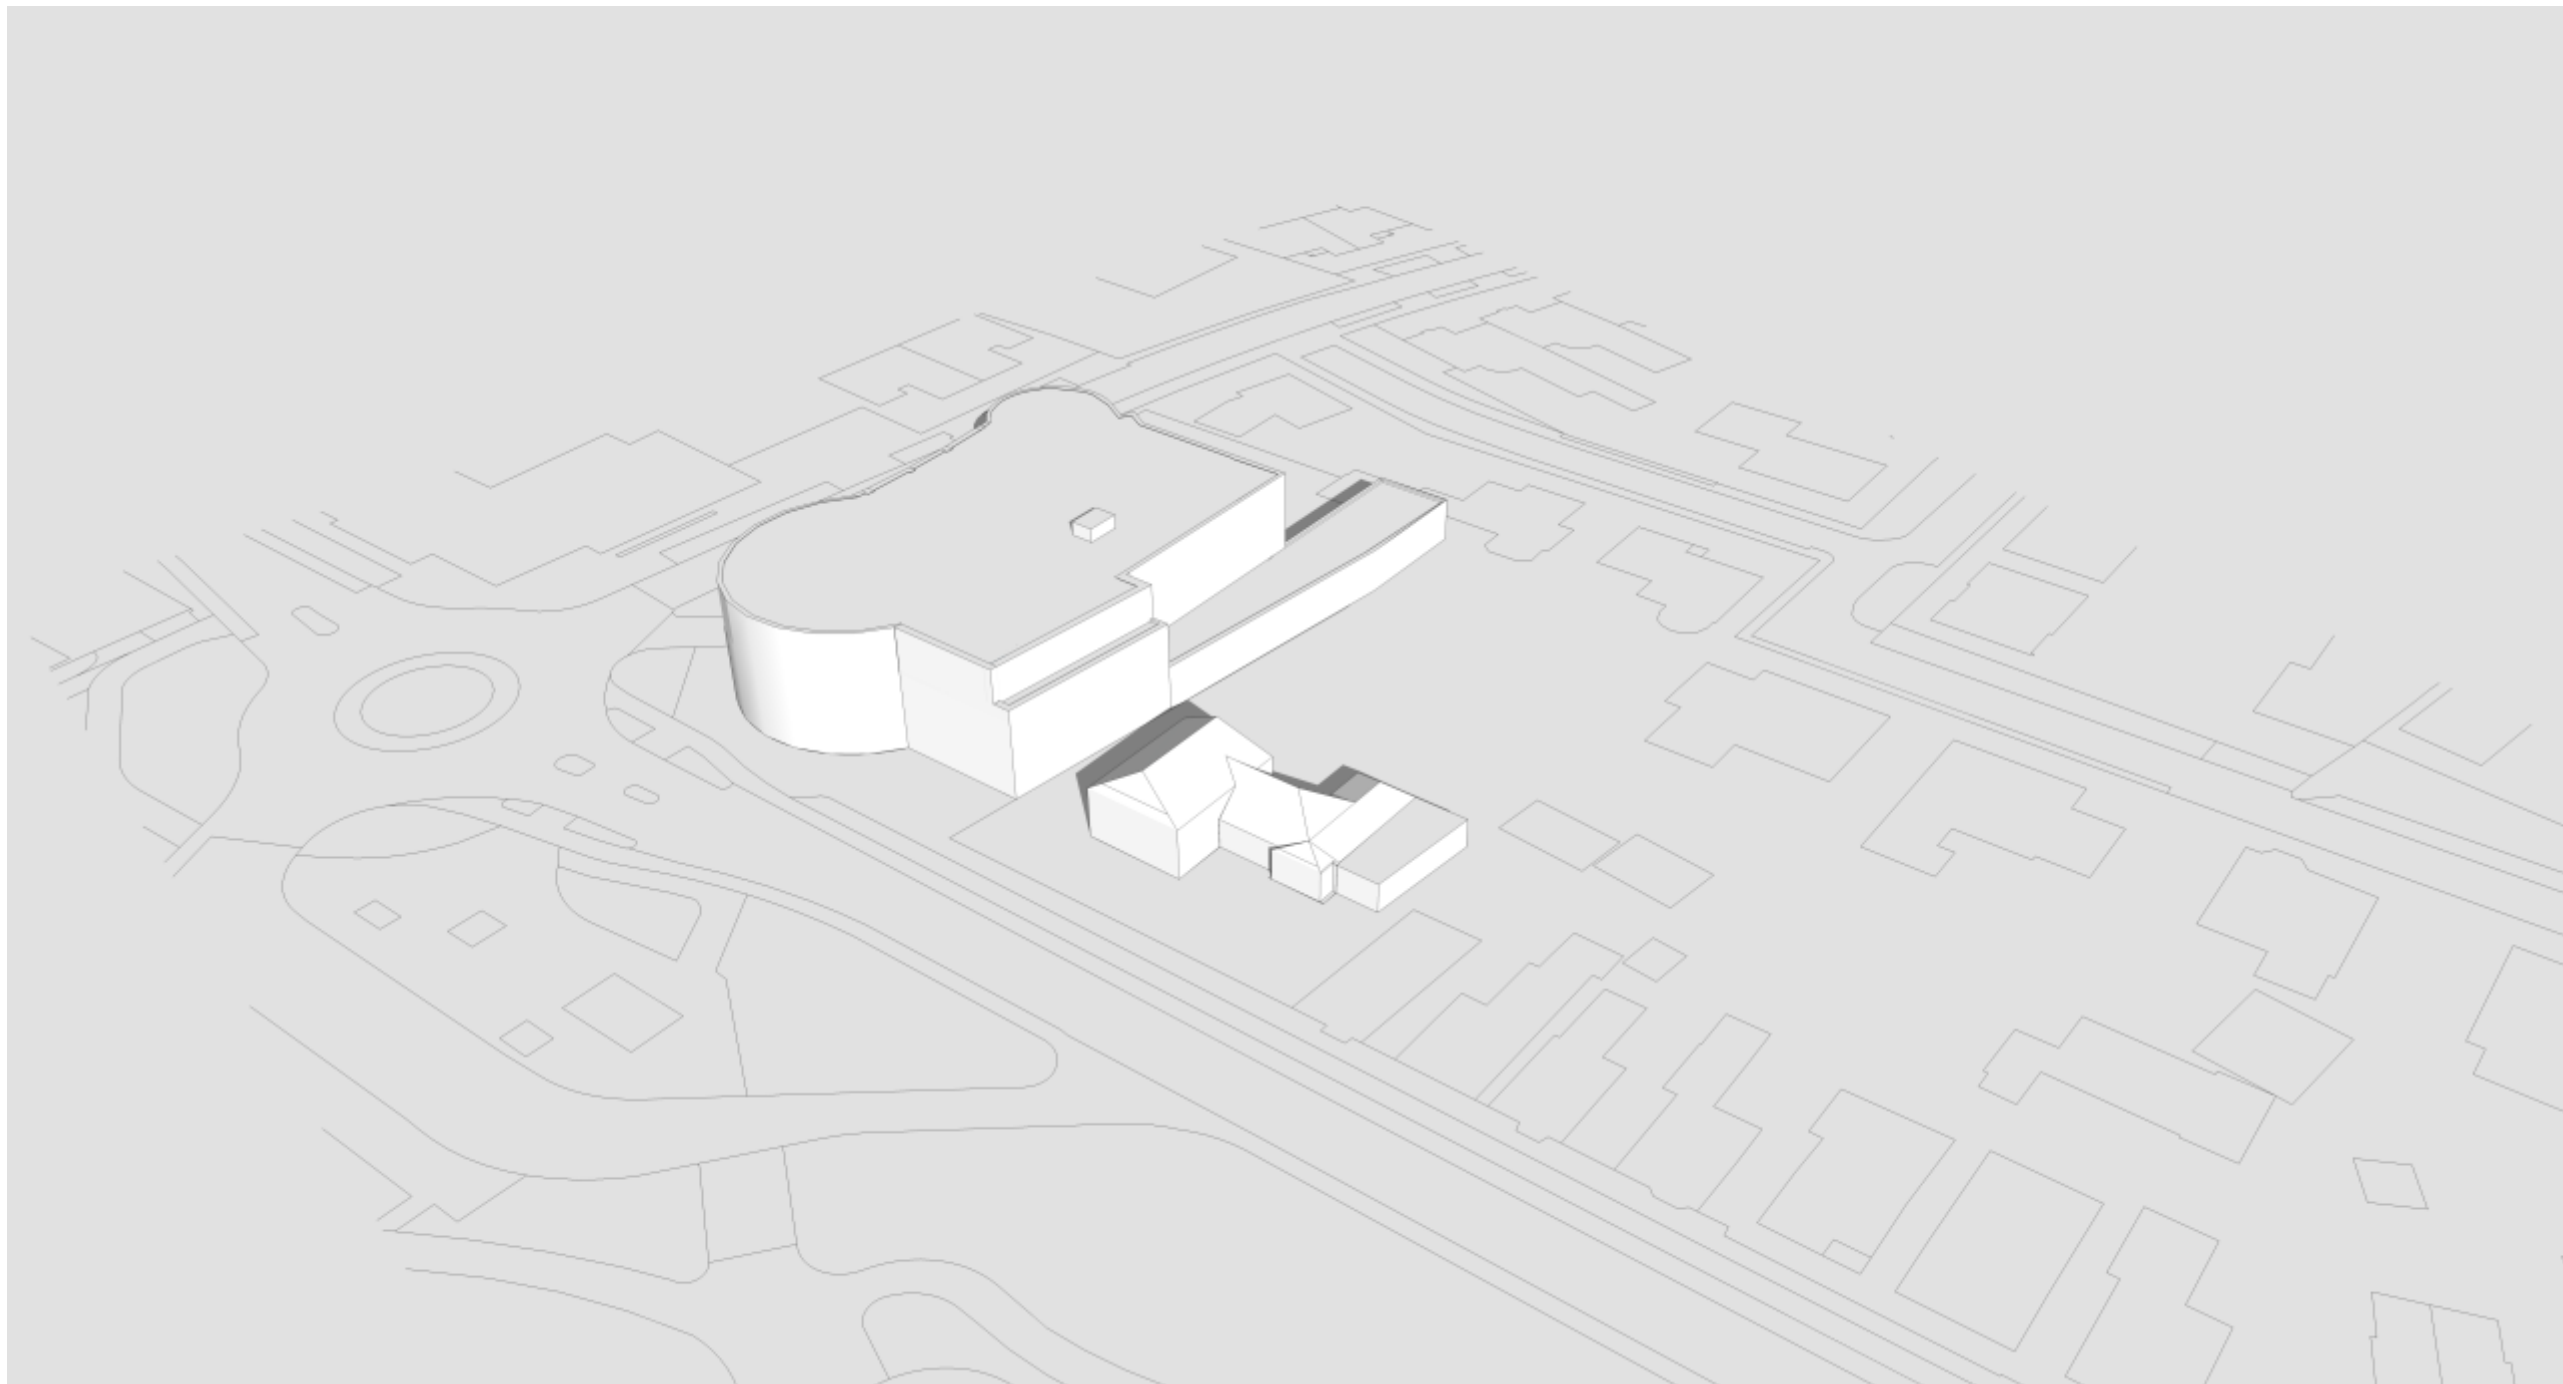


Nieuw bestemmingsplan met beperking bouwregels
23 maart 10.00 uur

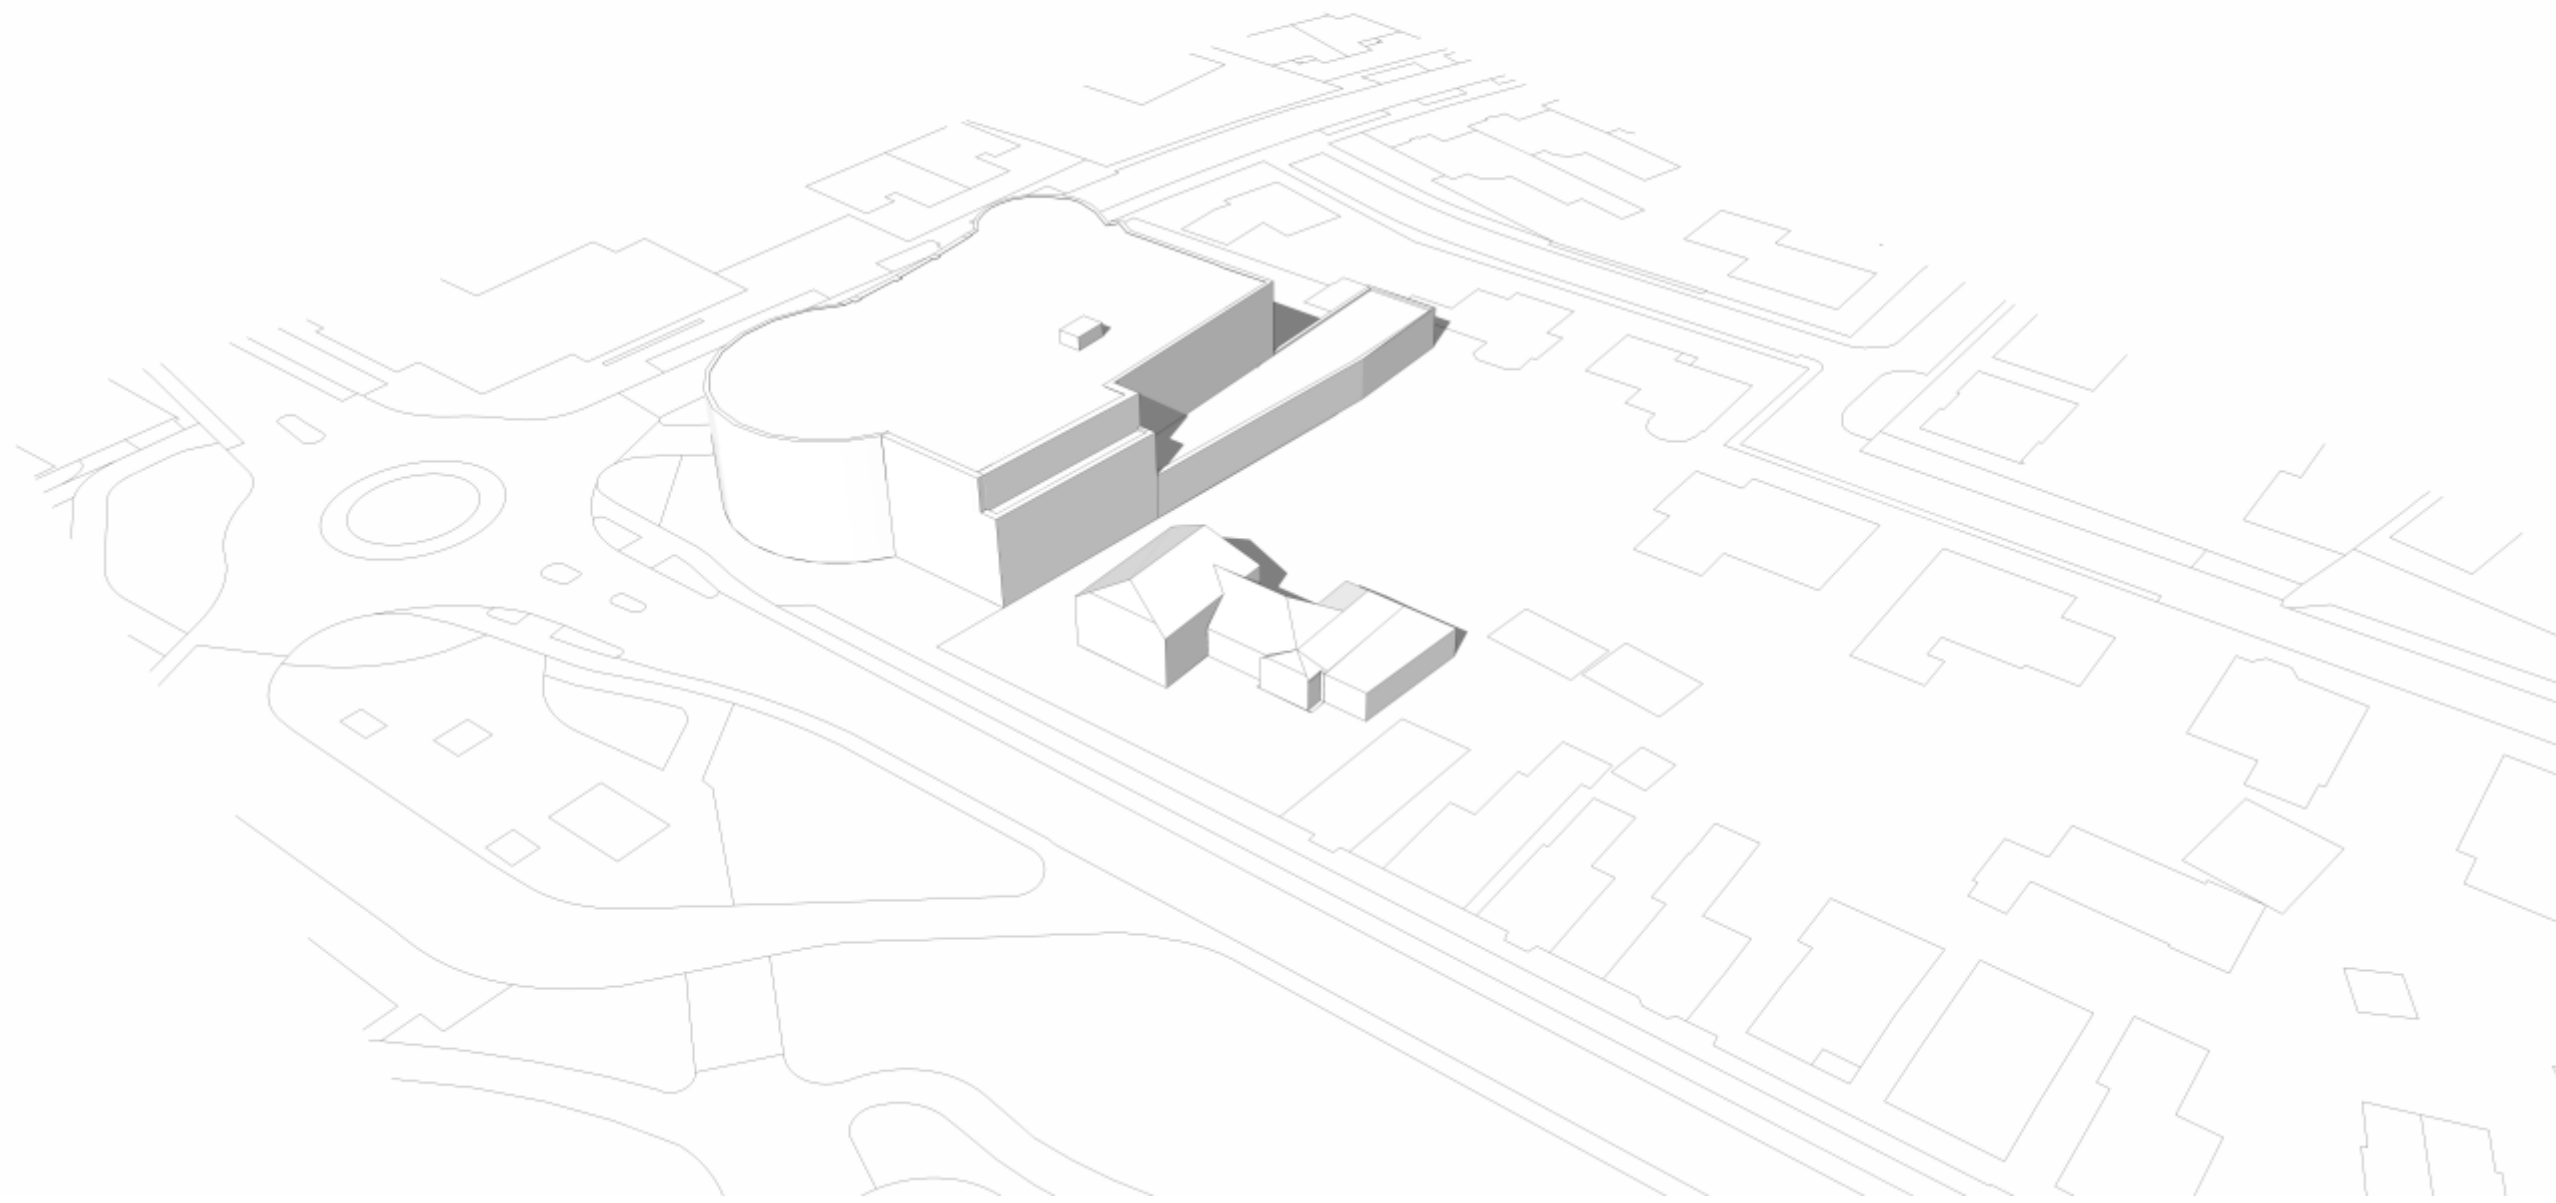


Nieuw bestemmingsplan met beperking bouwregels
23 maart 12.00 uur

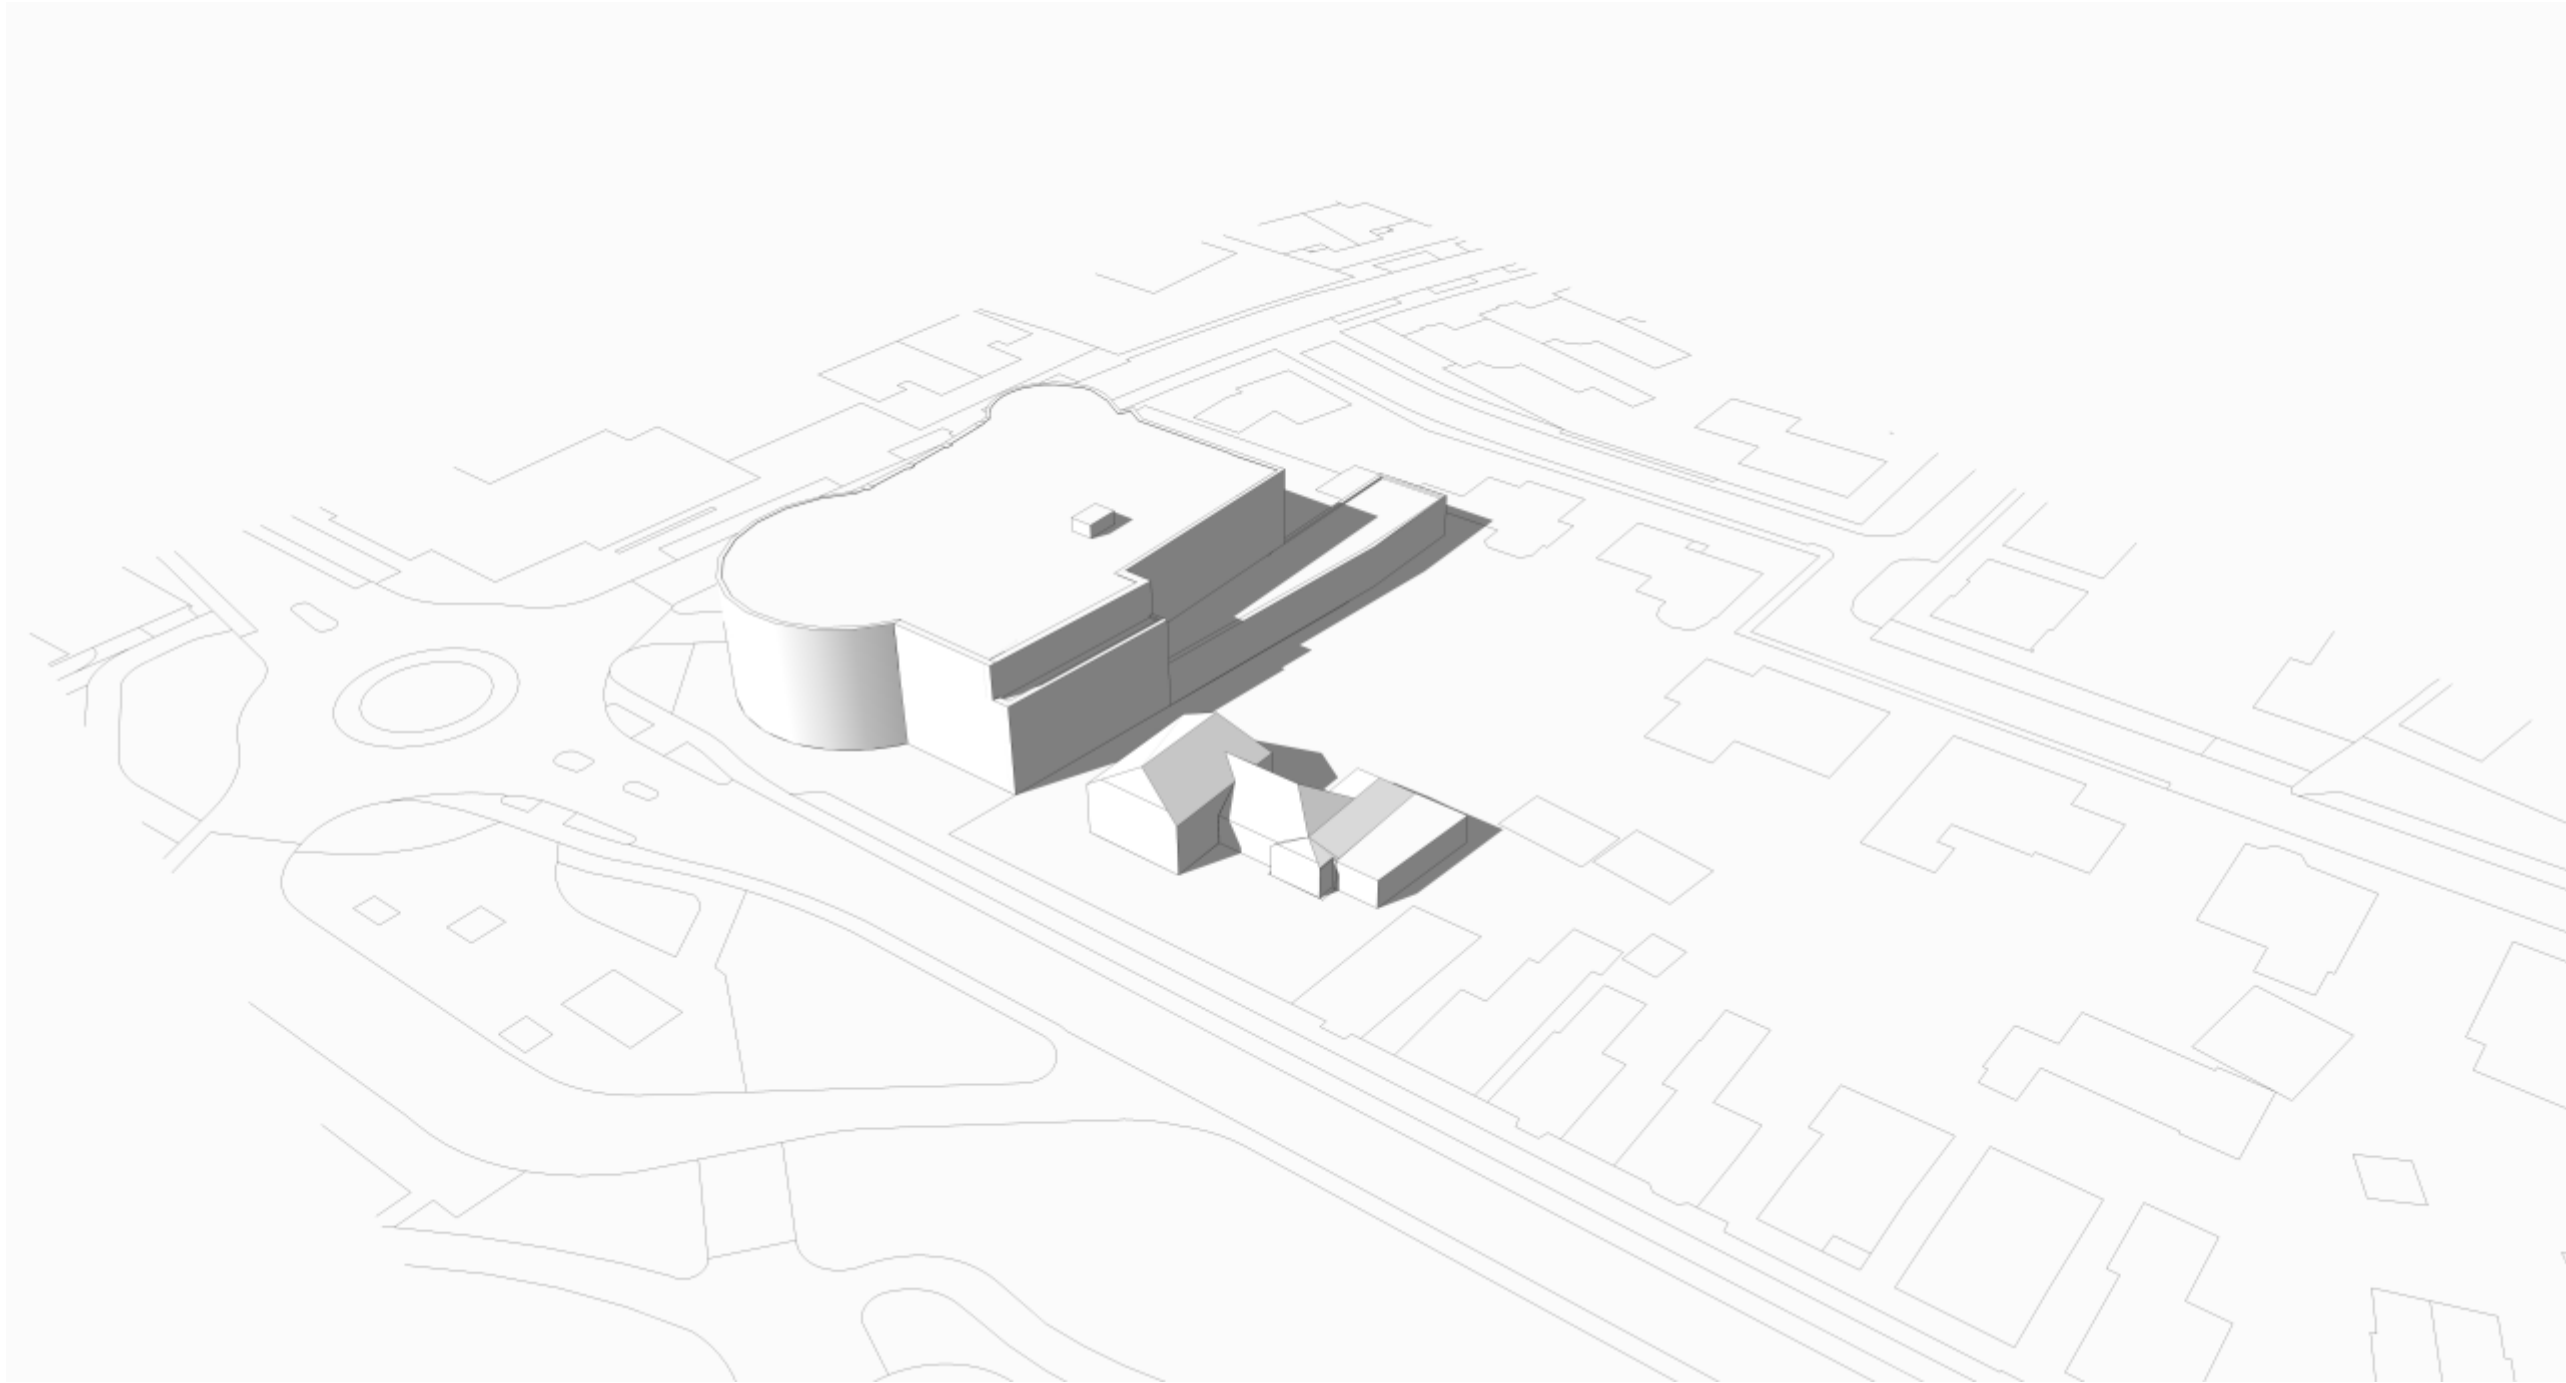

Nieuw bestemmingsplan met beperking bouwregels
23 maart 14.00 uur

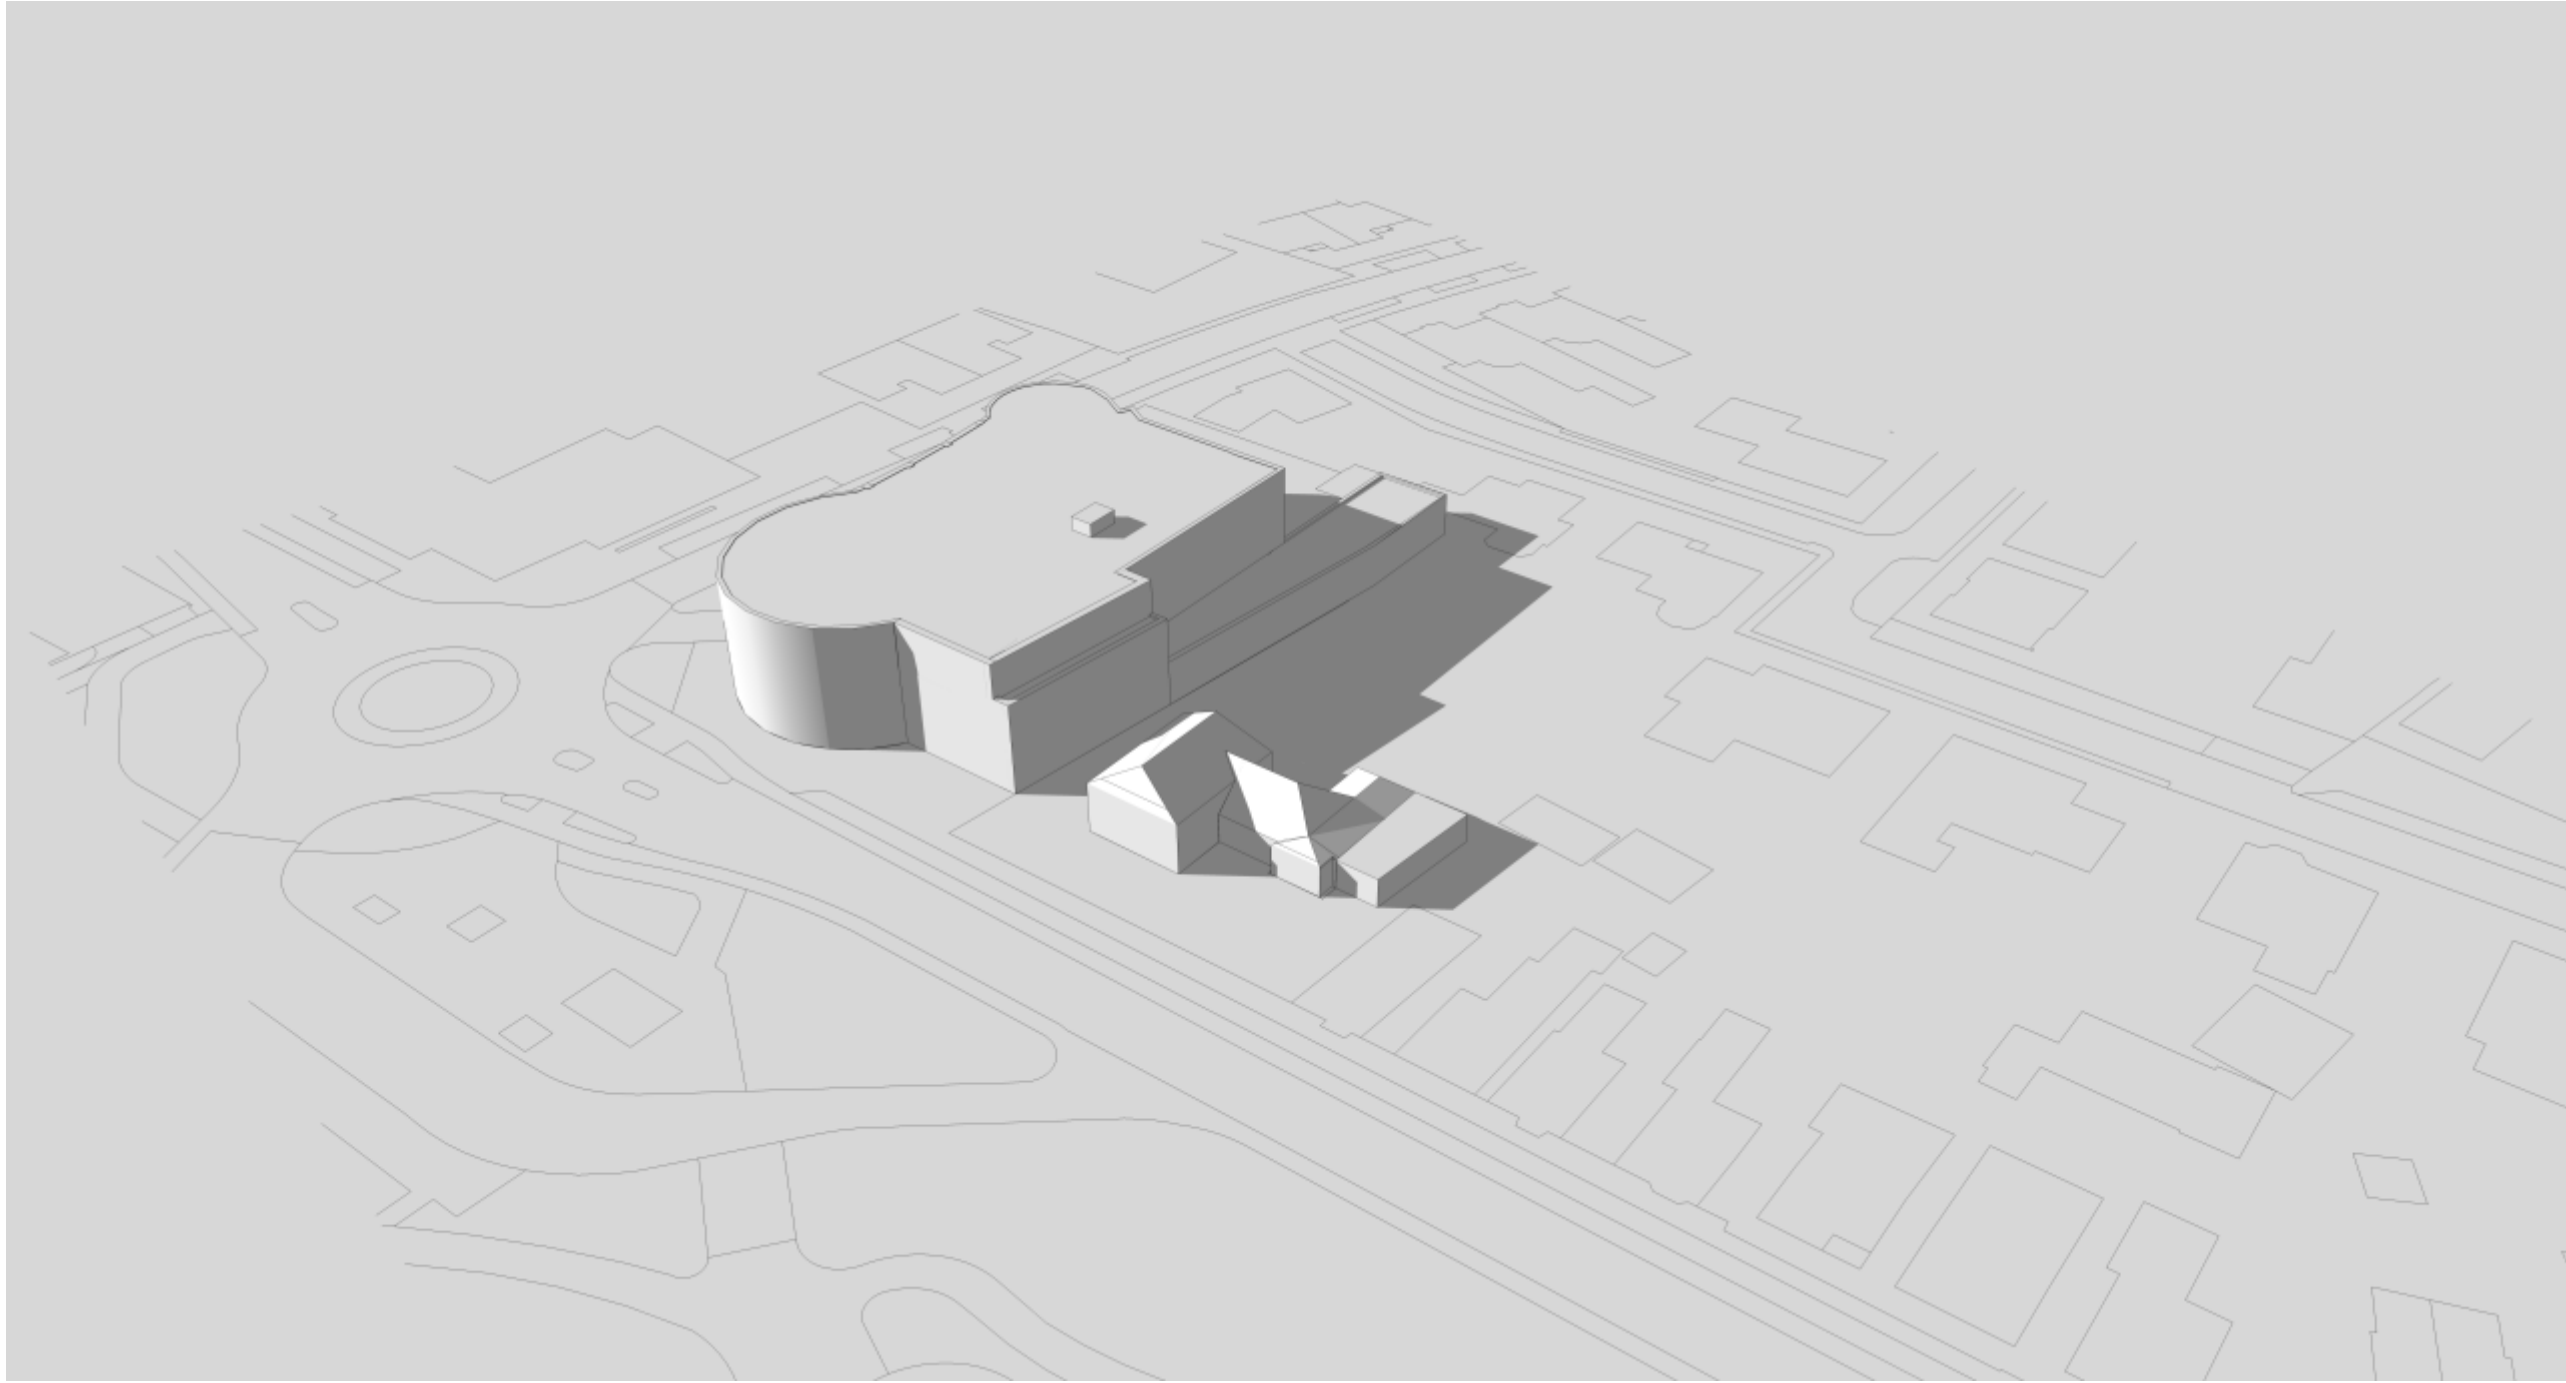


Nieuw bestemmingsplan met beperking bouwregels
23 maart 16.00 uur

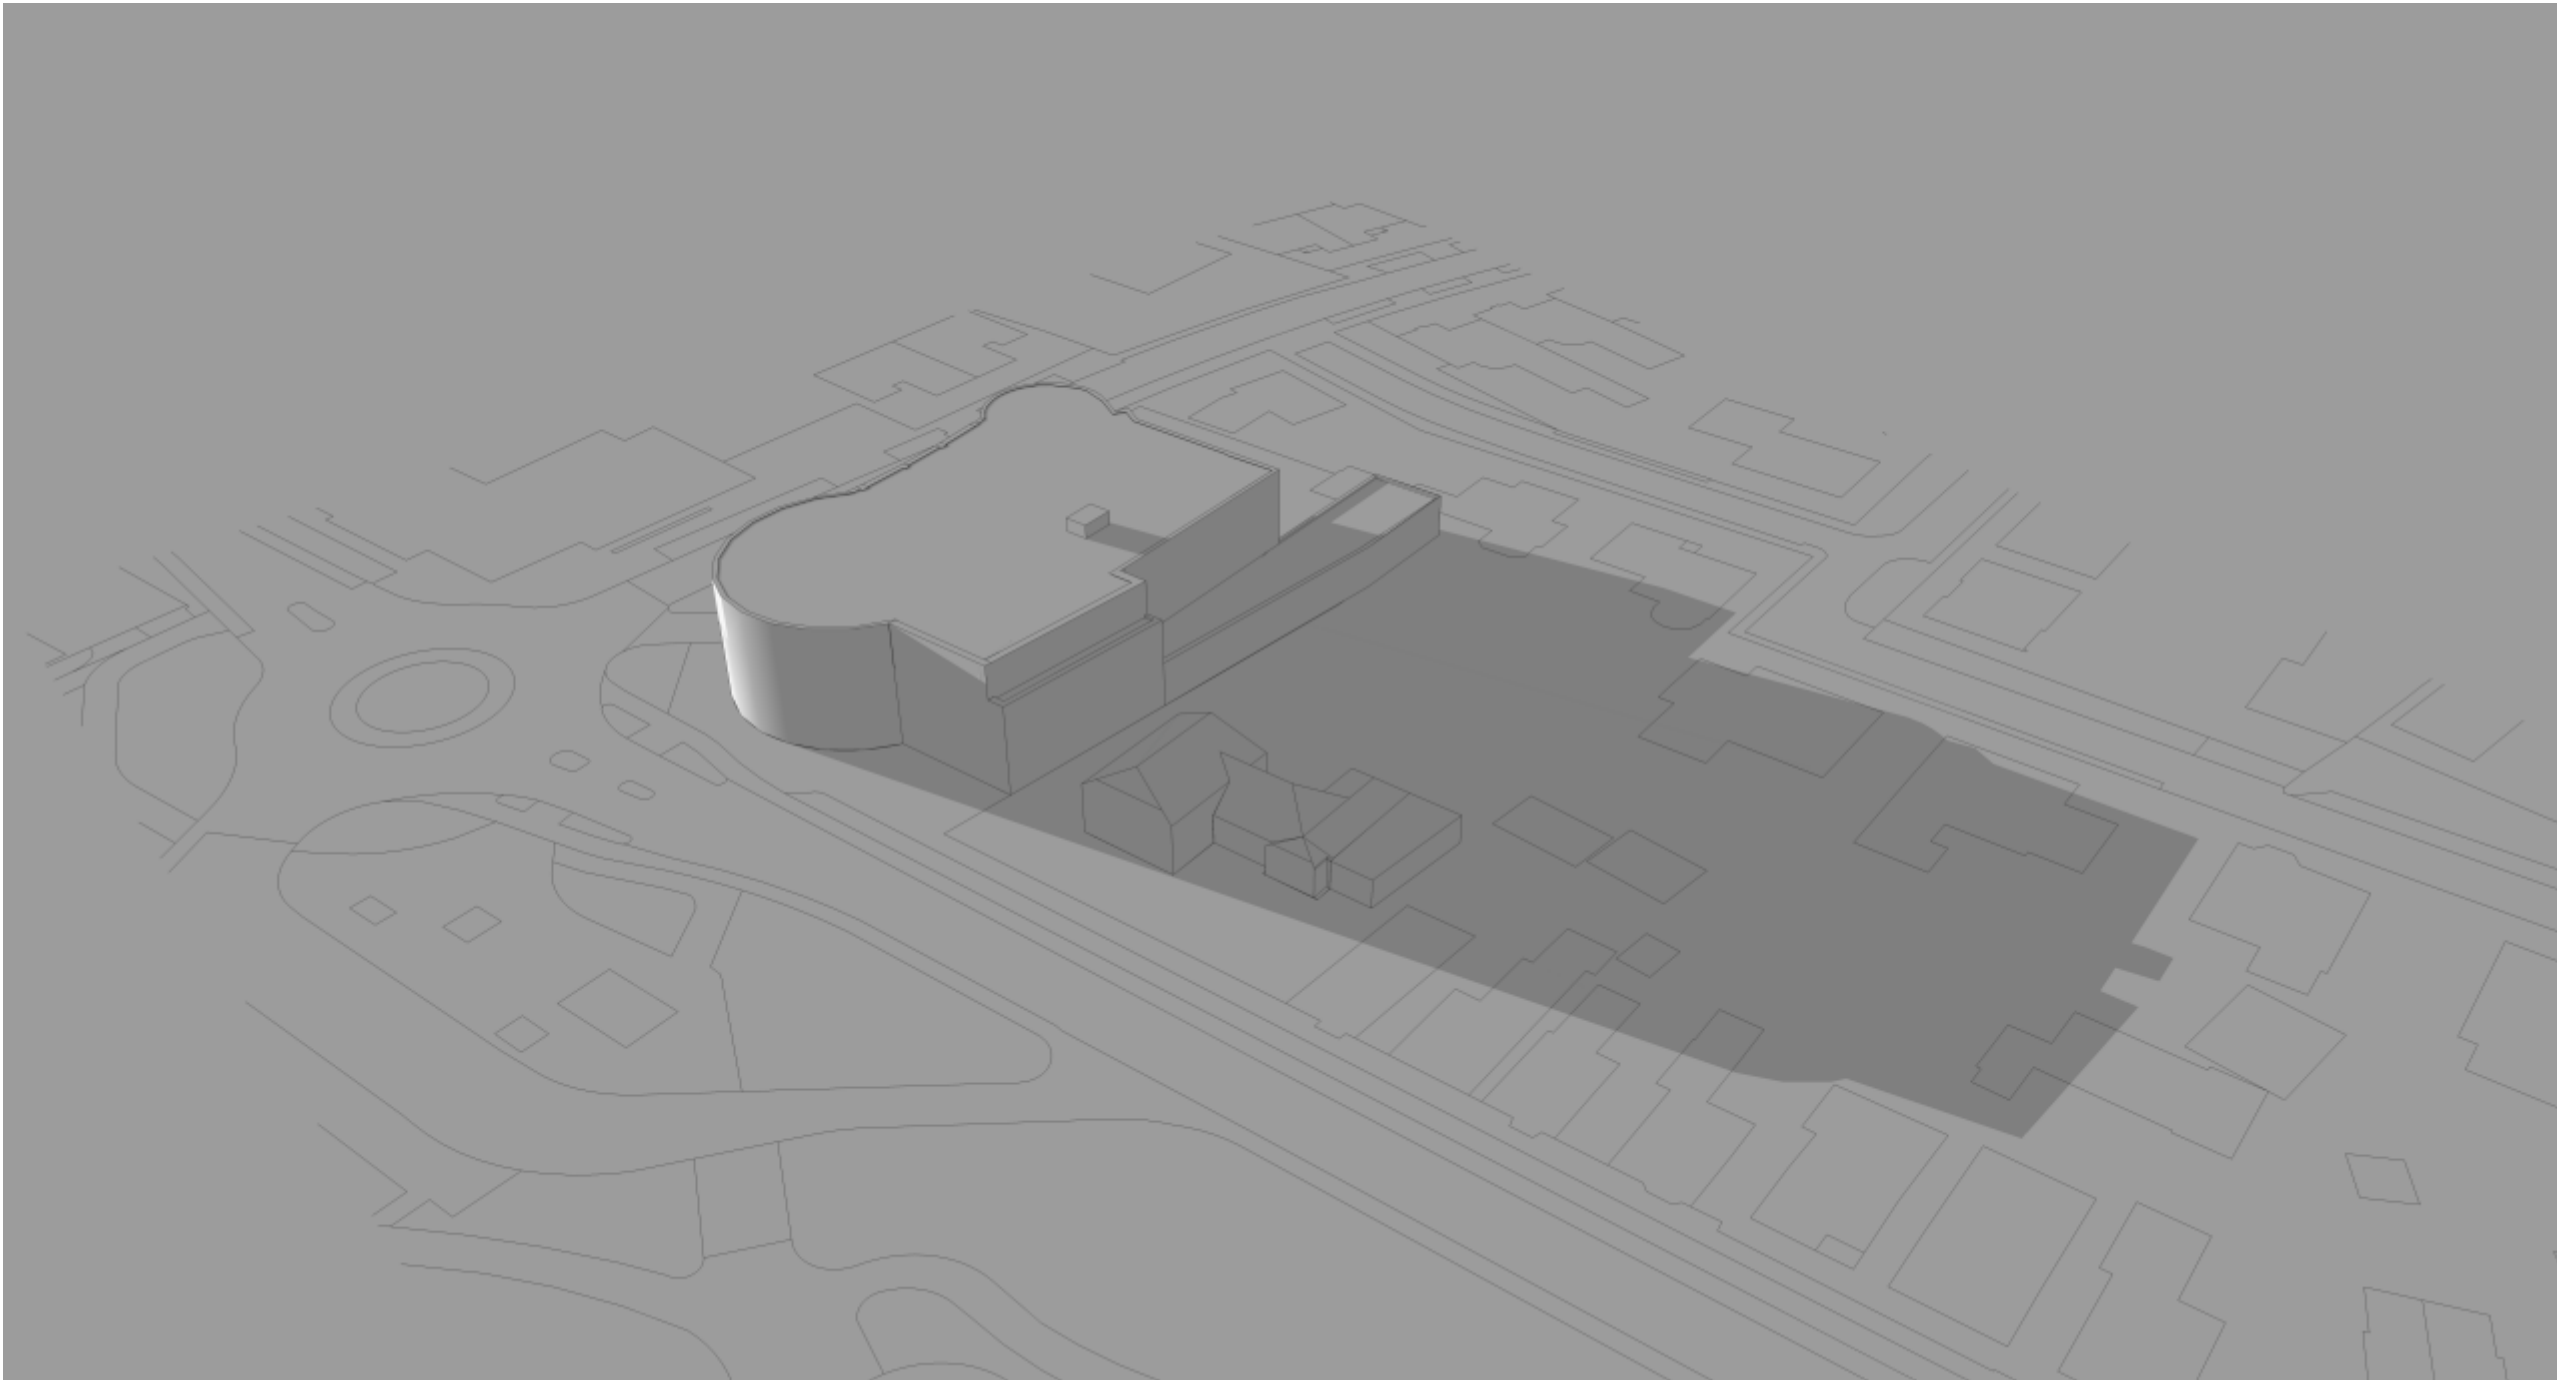

Nieuw bestemmingsplan met beperking bouwregels
23 maart 18.00 uur

project	Verbouwing Rabobank Made			16-135	Pieter Breughelstraat 12
opdrachtgever	Zwaluwe bouw				Postbus 163
onderdeel	Bezonningsstudie			bezonningsstudie.cdr	4940 AD Raamsdonksveer
schaal	--			05-02-2018	Telefoon 0162 518088
					Fax 0162 523030
					E-mail architect@marquart.nl

werksnummer
file-naam
datum

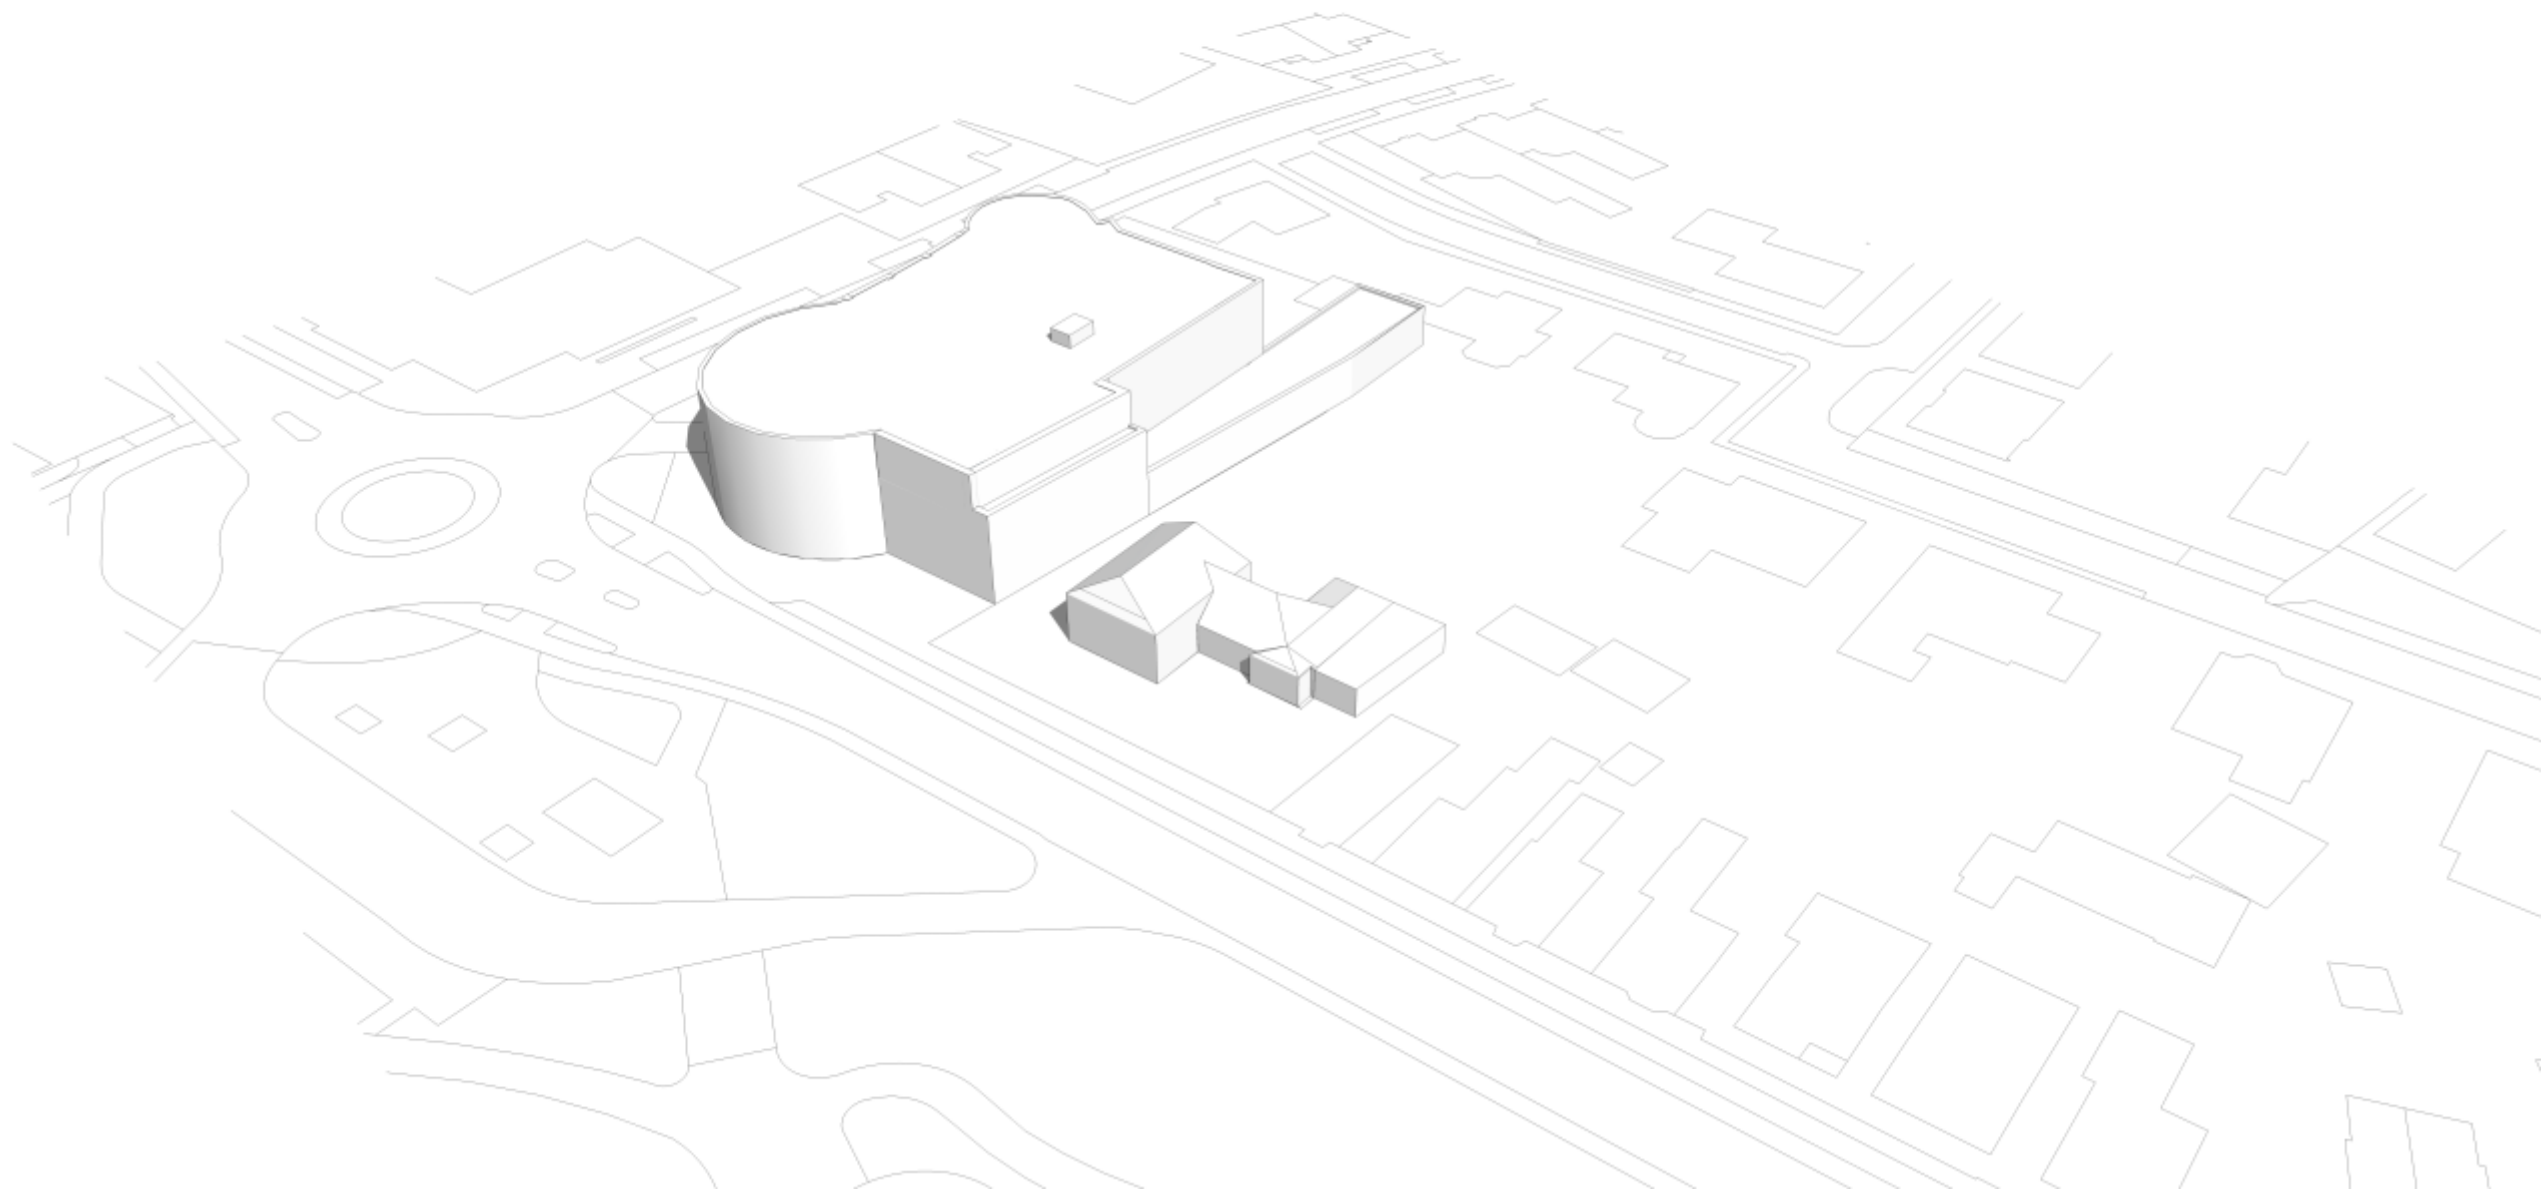

Nieuw bestemmingsplan met beperking bouwregels
21 juni 10.00 uur

project **Verbouwing Rabobank Made**

opdrachtgever **Zwaluwe bouw**


onderdeel **Bezonningsstudie**

schaal **--**

werksnummer **16-135**

file-naam **bezonningsstudie.cdr**

datum **05-02-2018**

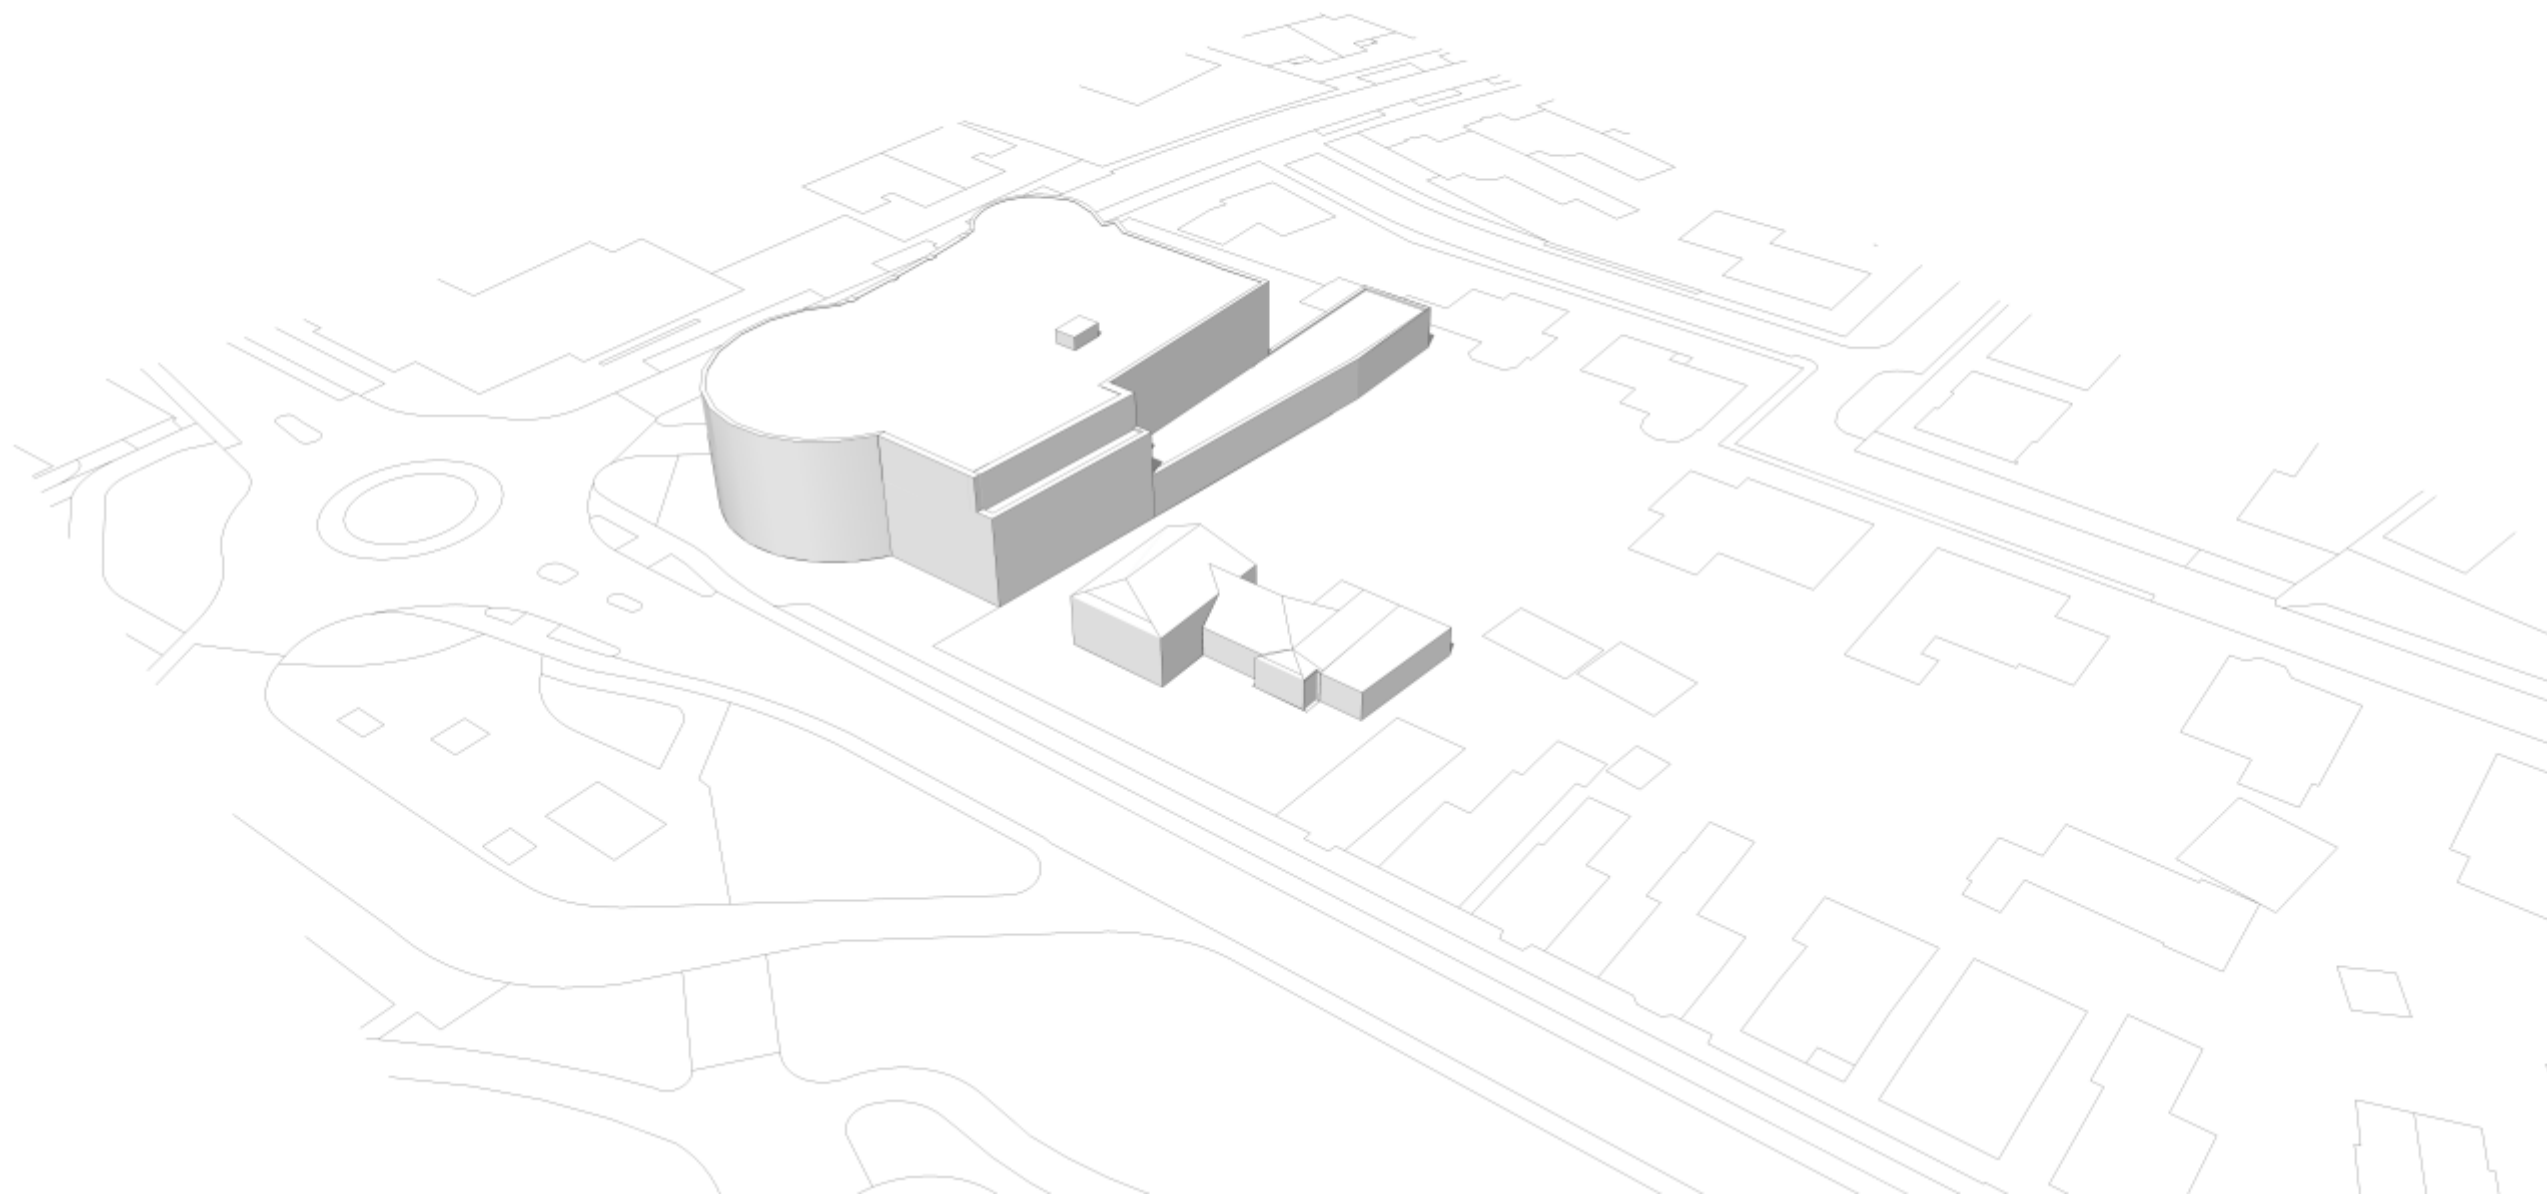

Nieuw bestemmingsplan met beperking bouwregels
21 juni 12.00 uur

project **Verbouwing Rabobank Made**

opdrachtgever **Zwaluwe bouw**

onderdeel **Bezonningsstudie**

schaal **--**


werknnummer

16-135

file-naam **bezonningsstudie.cdr**

datum

05-02-2018

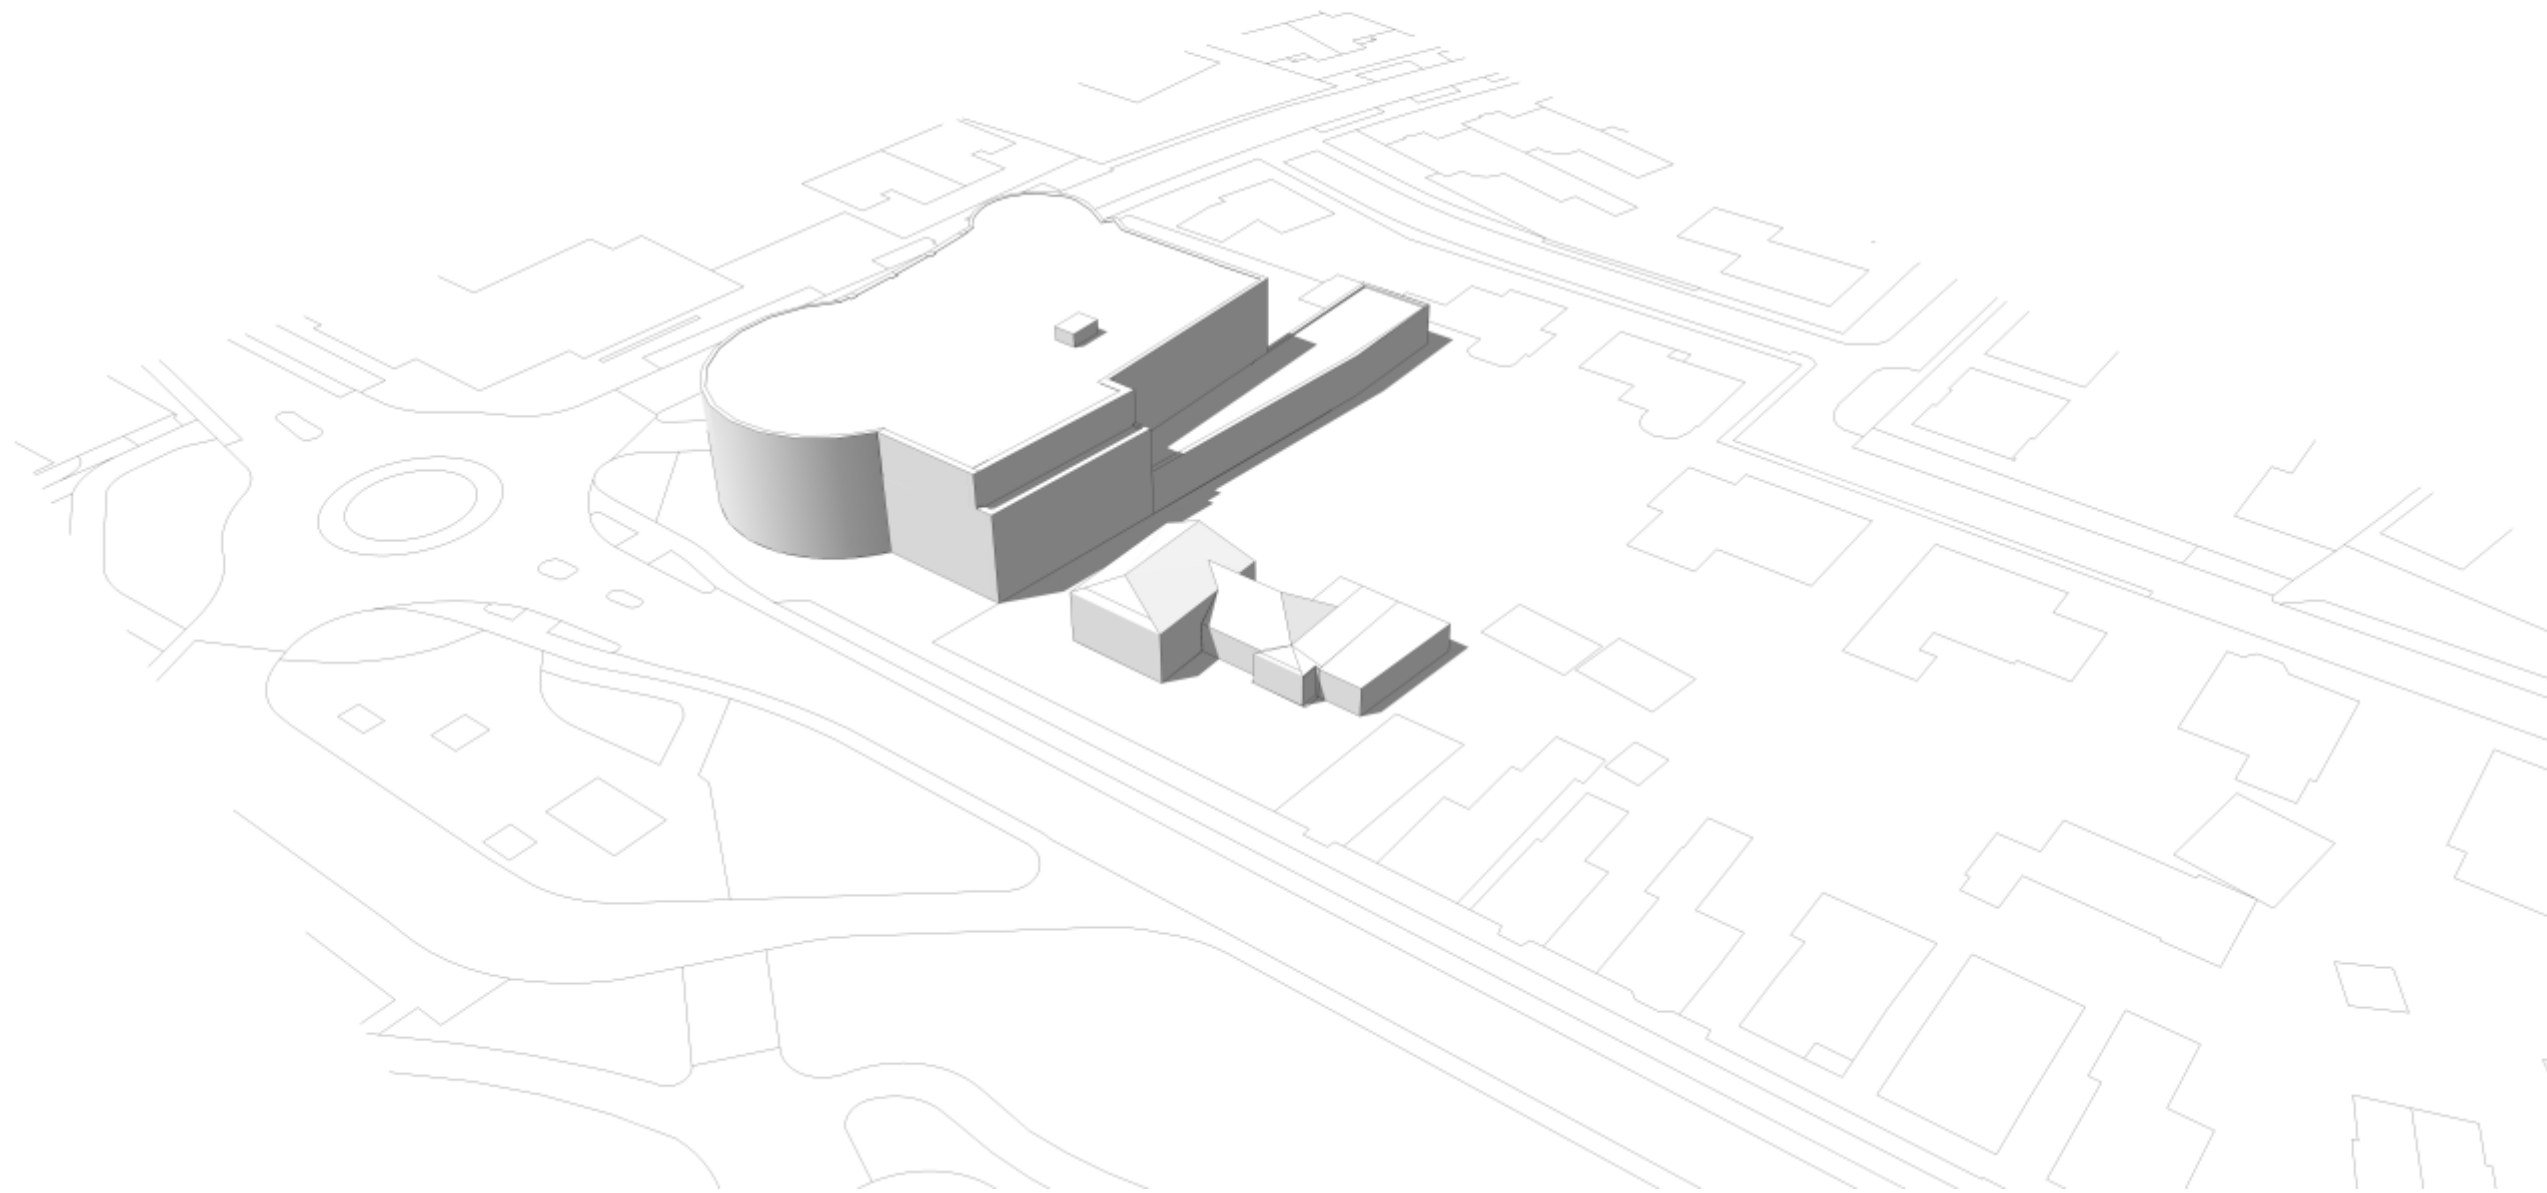

Nieuw bestemmingsplan met beperking bouwregels
21 juni 14.00 uur

project **Verbouwing Rabobank Made**

opdrachtgever **Zwaluwe bouw**

onderdeel **Bezonningsstudie**

schaal **--**


werknnummer

16-135


file-naam **bezonningsstudie.cdr**

datum


05-02-2018

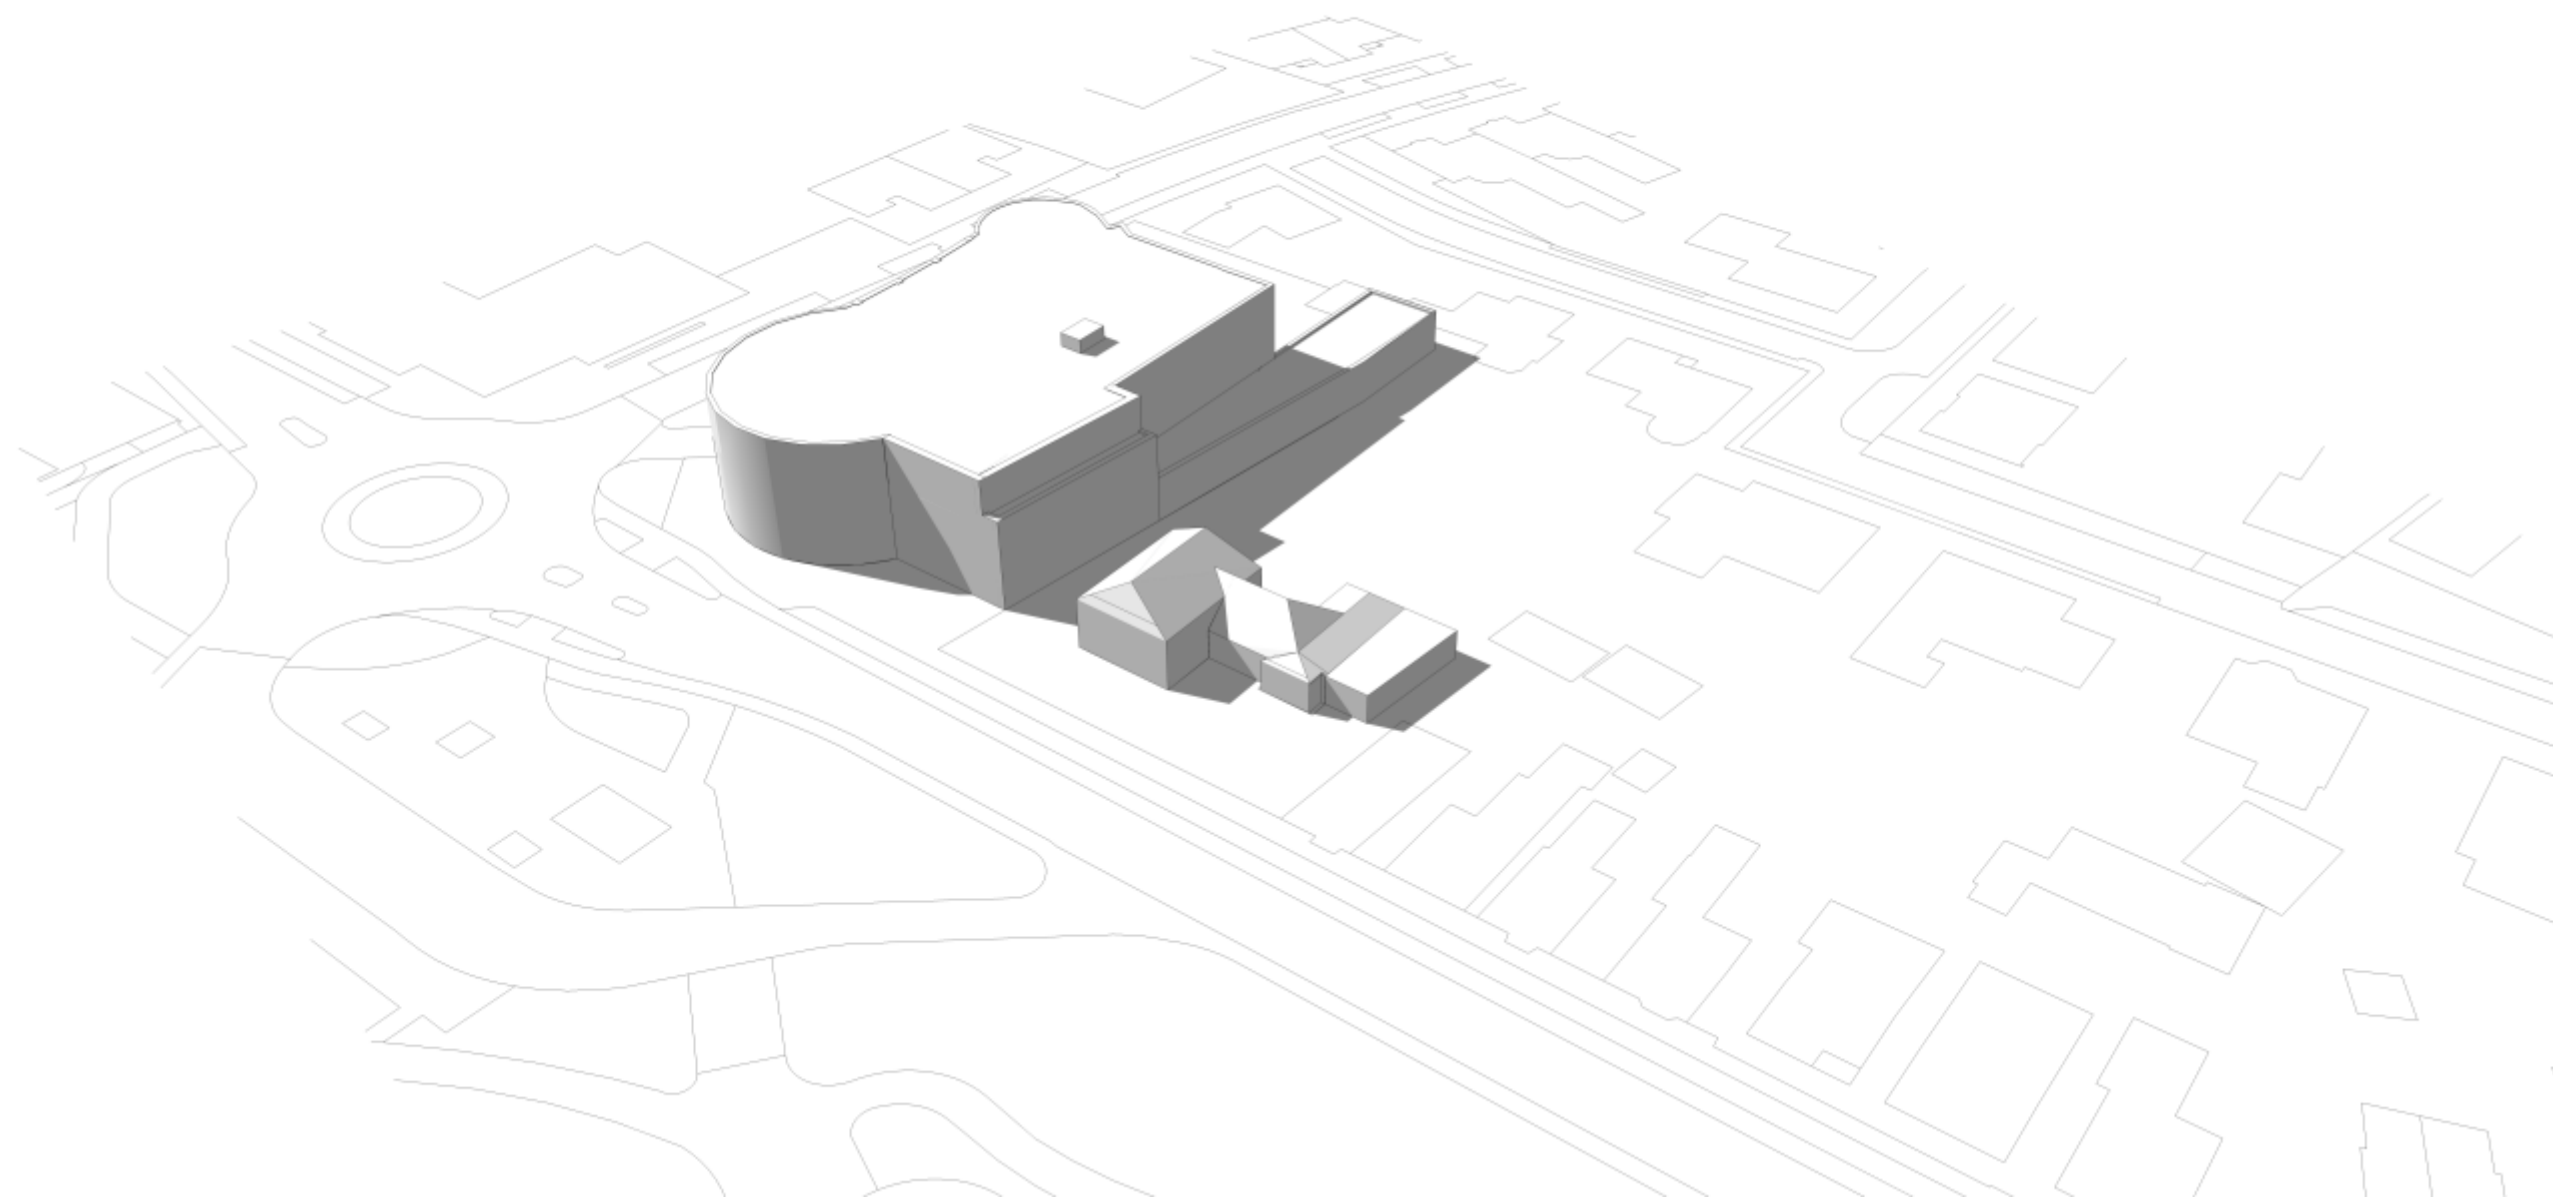


Nieuw bestemmingsplan met beperking bouwregels
21 juni 16.00 uur

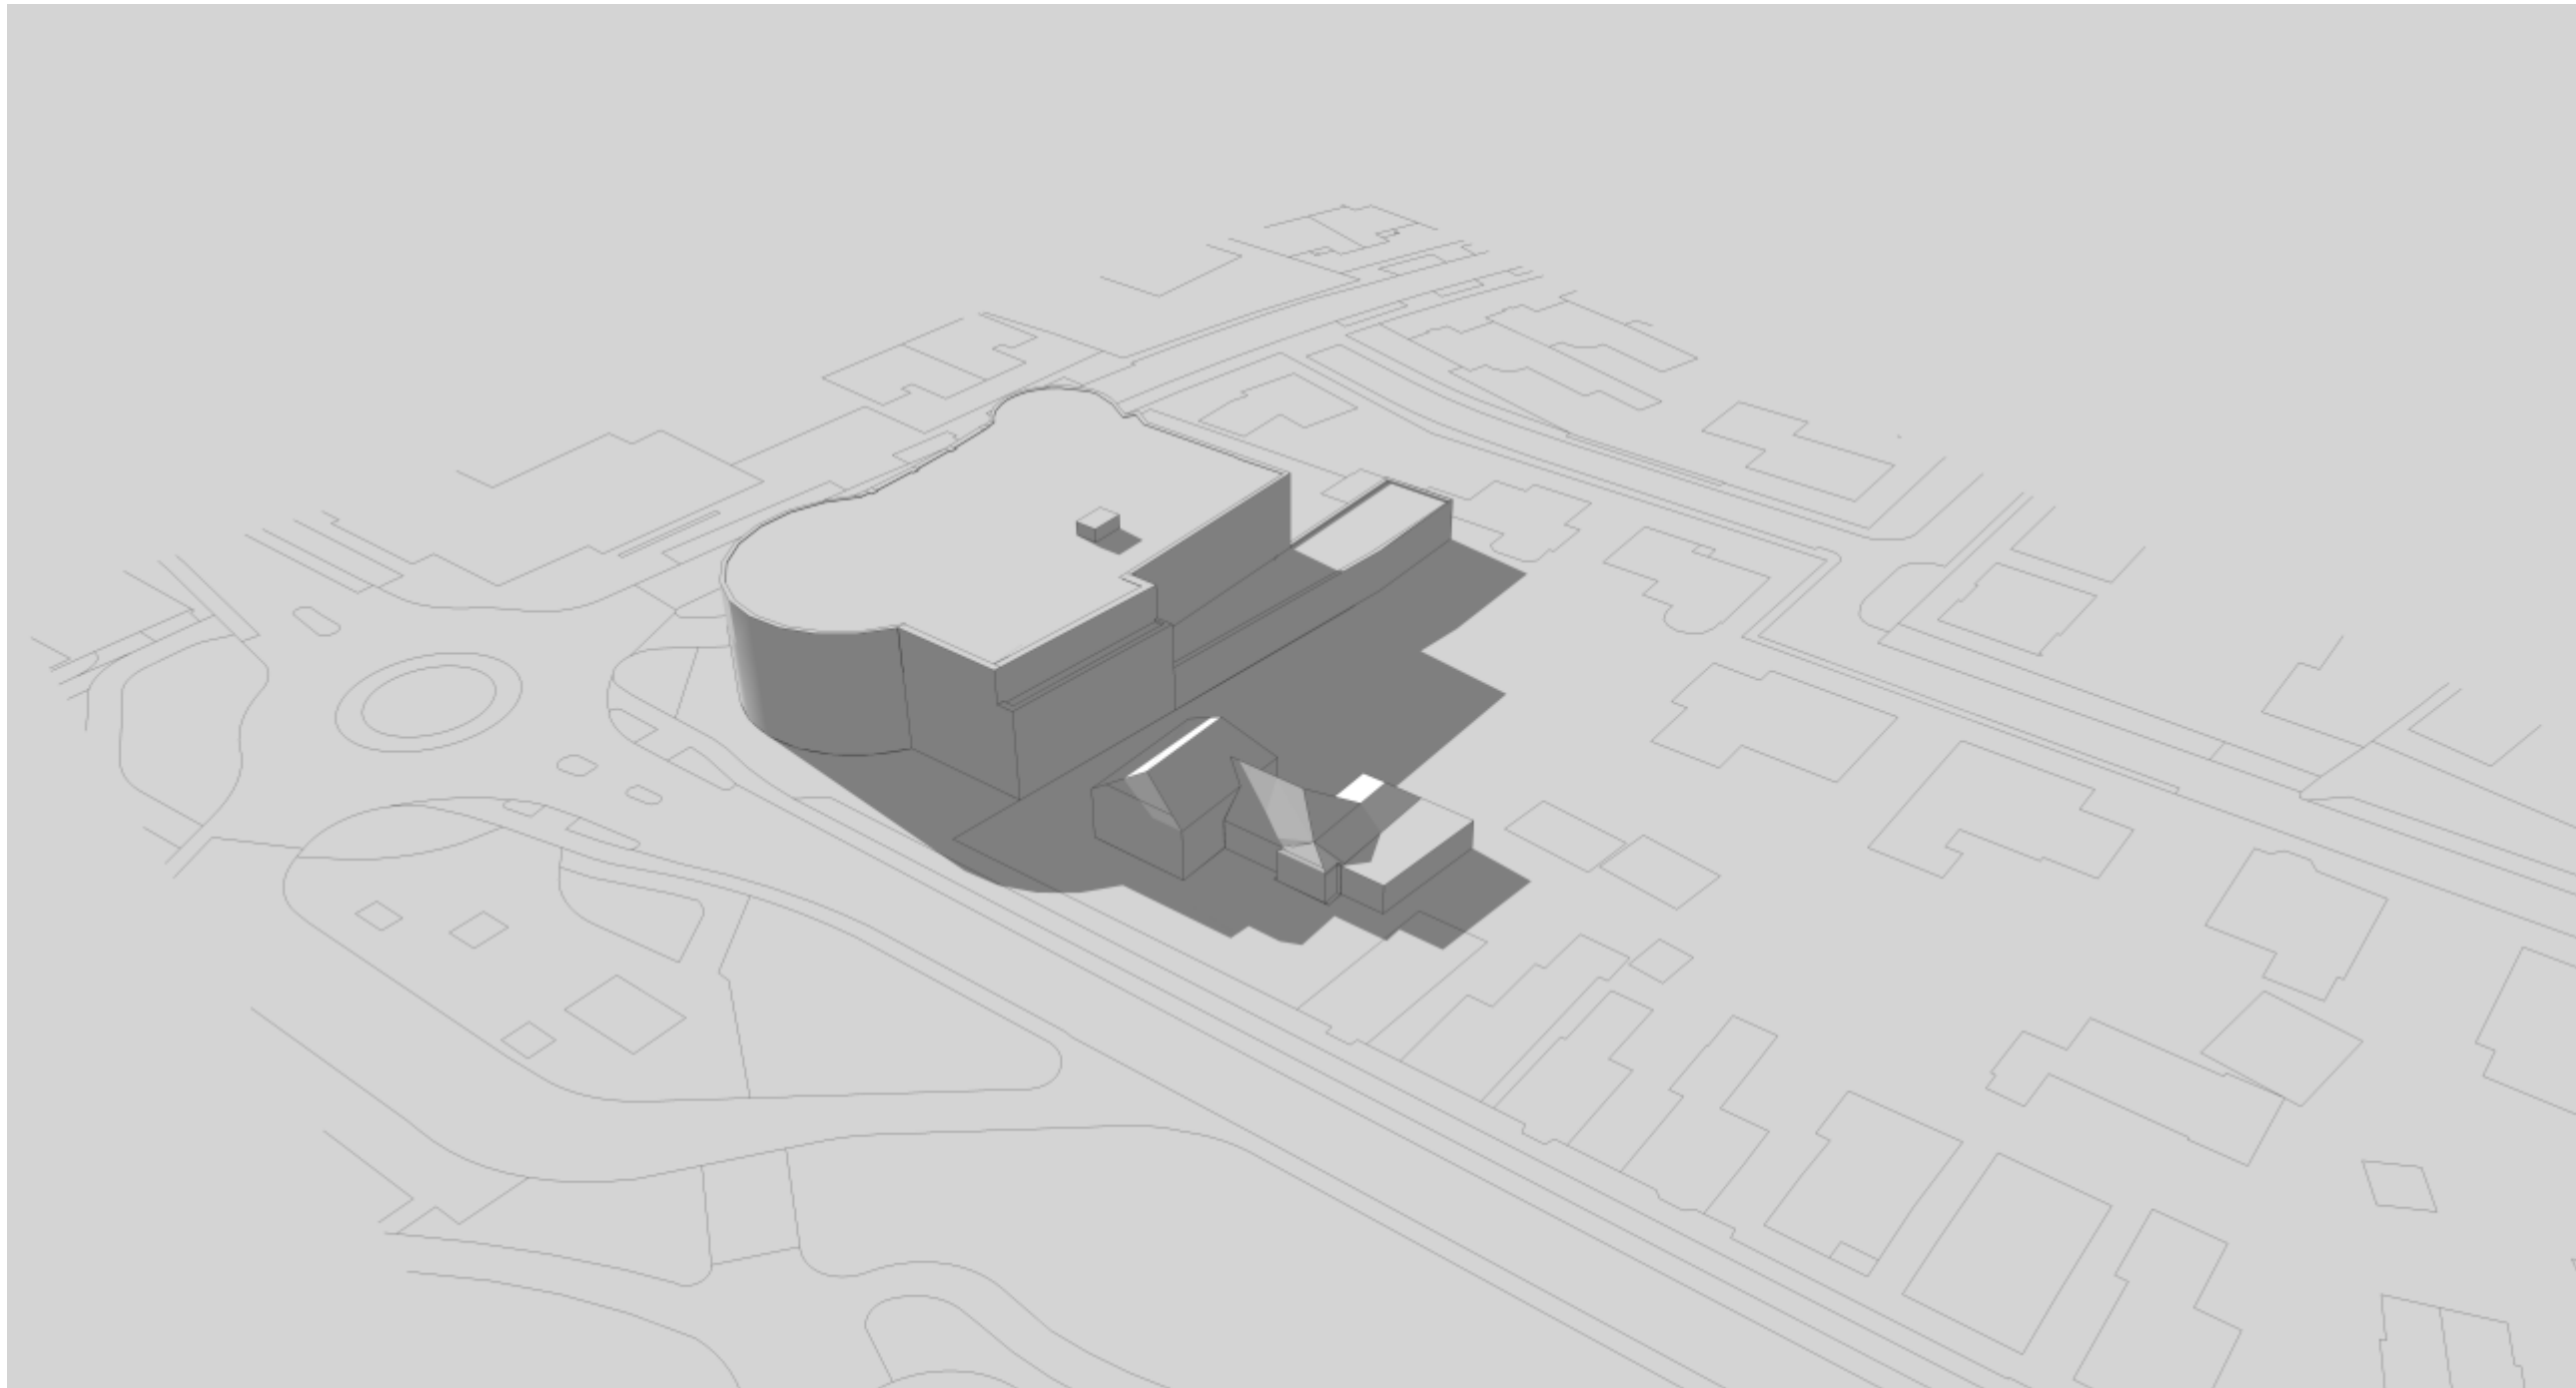


Nieuw bestemmingsplan met beperking bouwregels
21 juni 18.00 uur

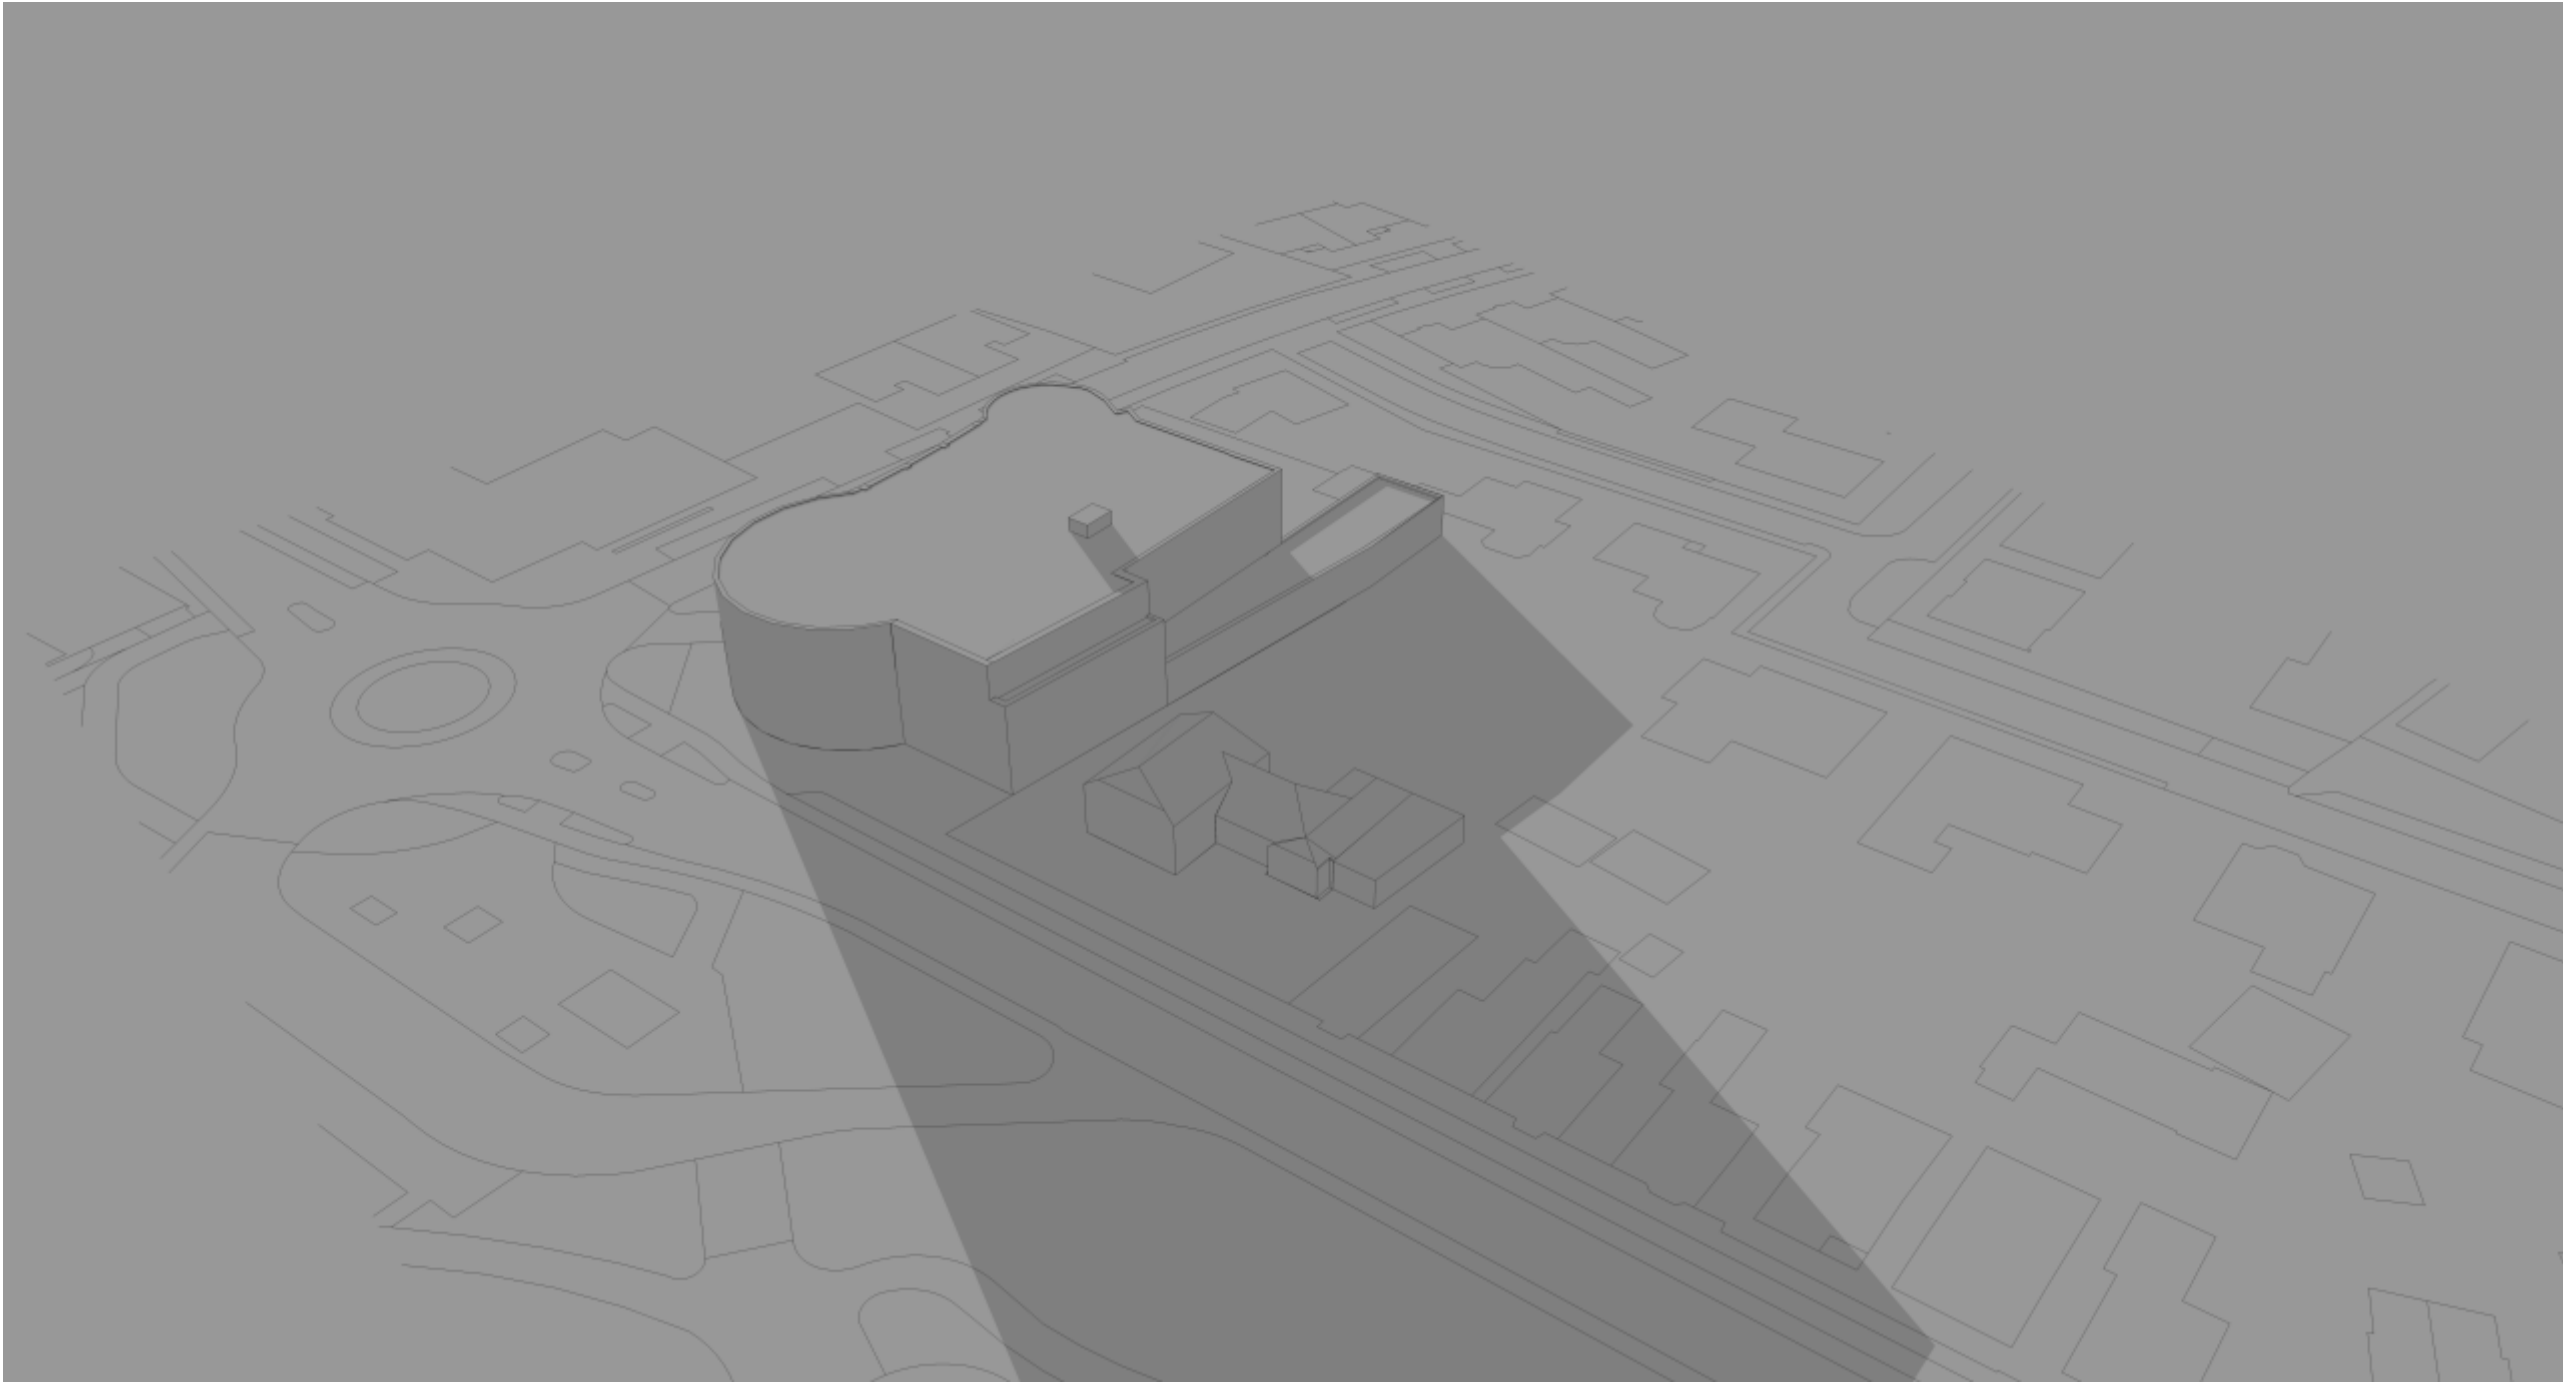


Nieuw bestemmingsplan met beperking bouwregels
21 juni 20.00 uur

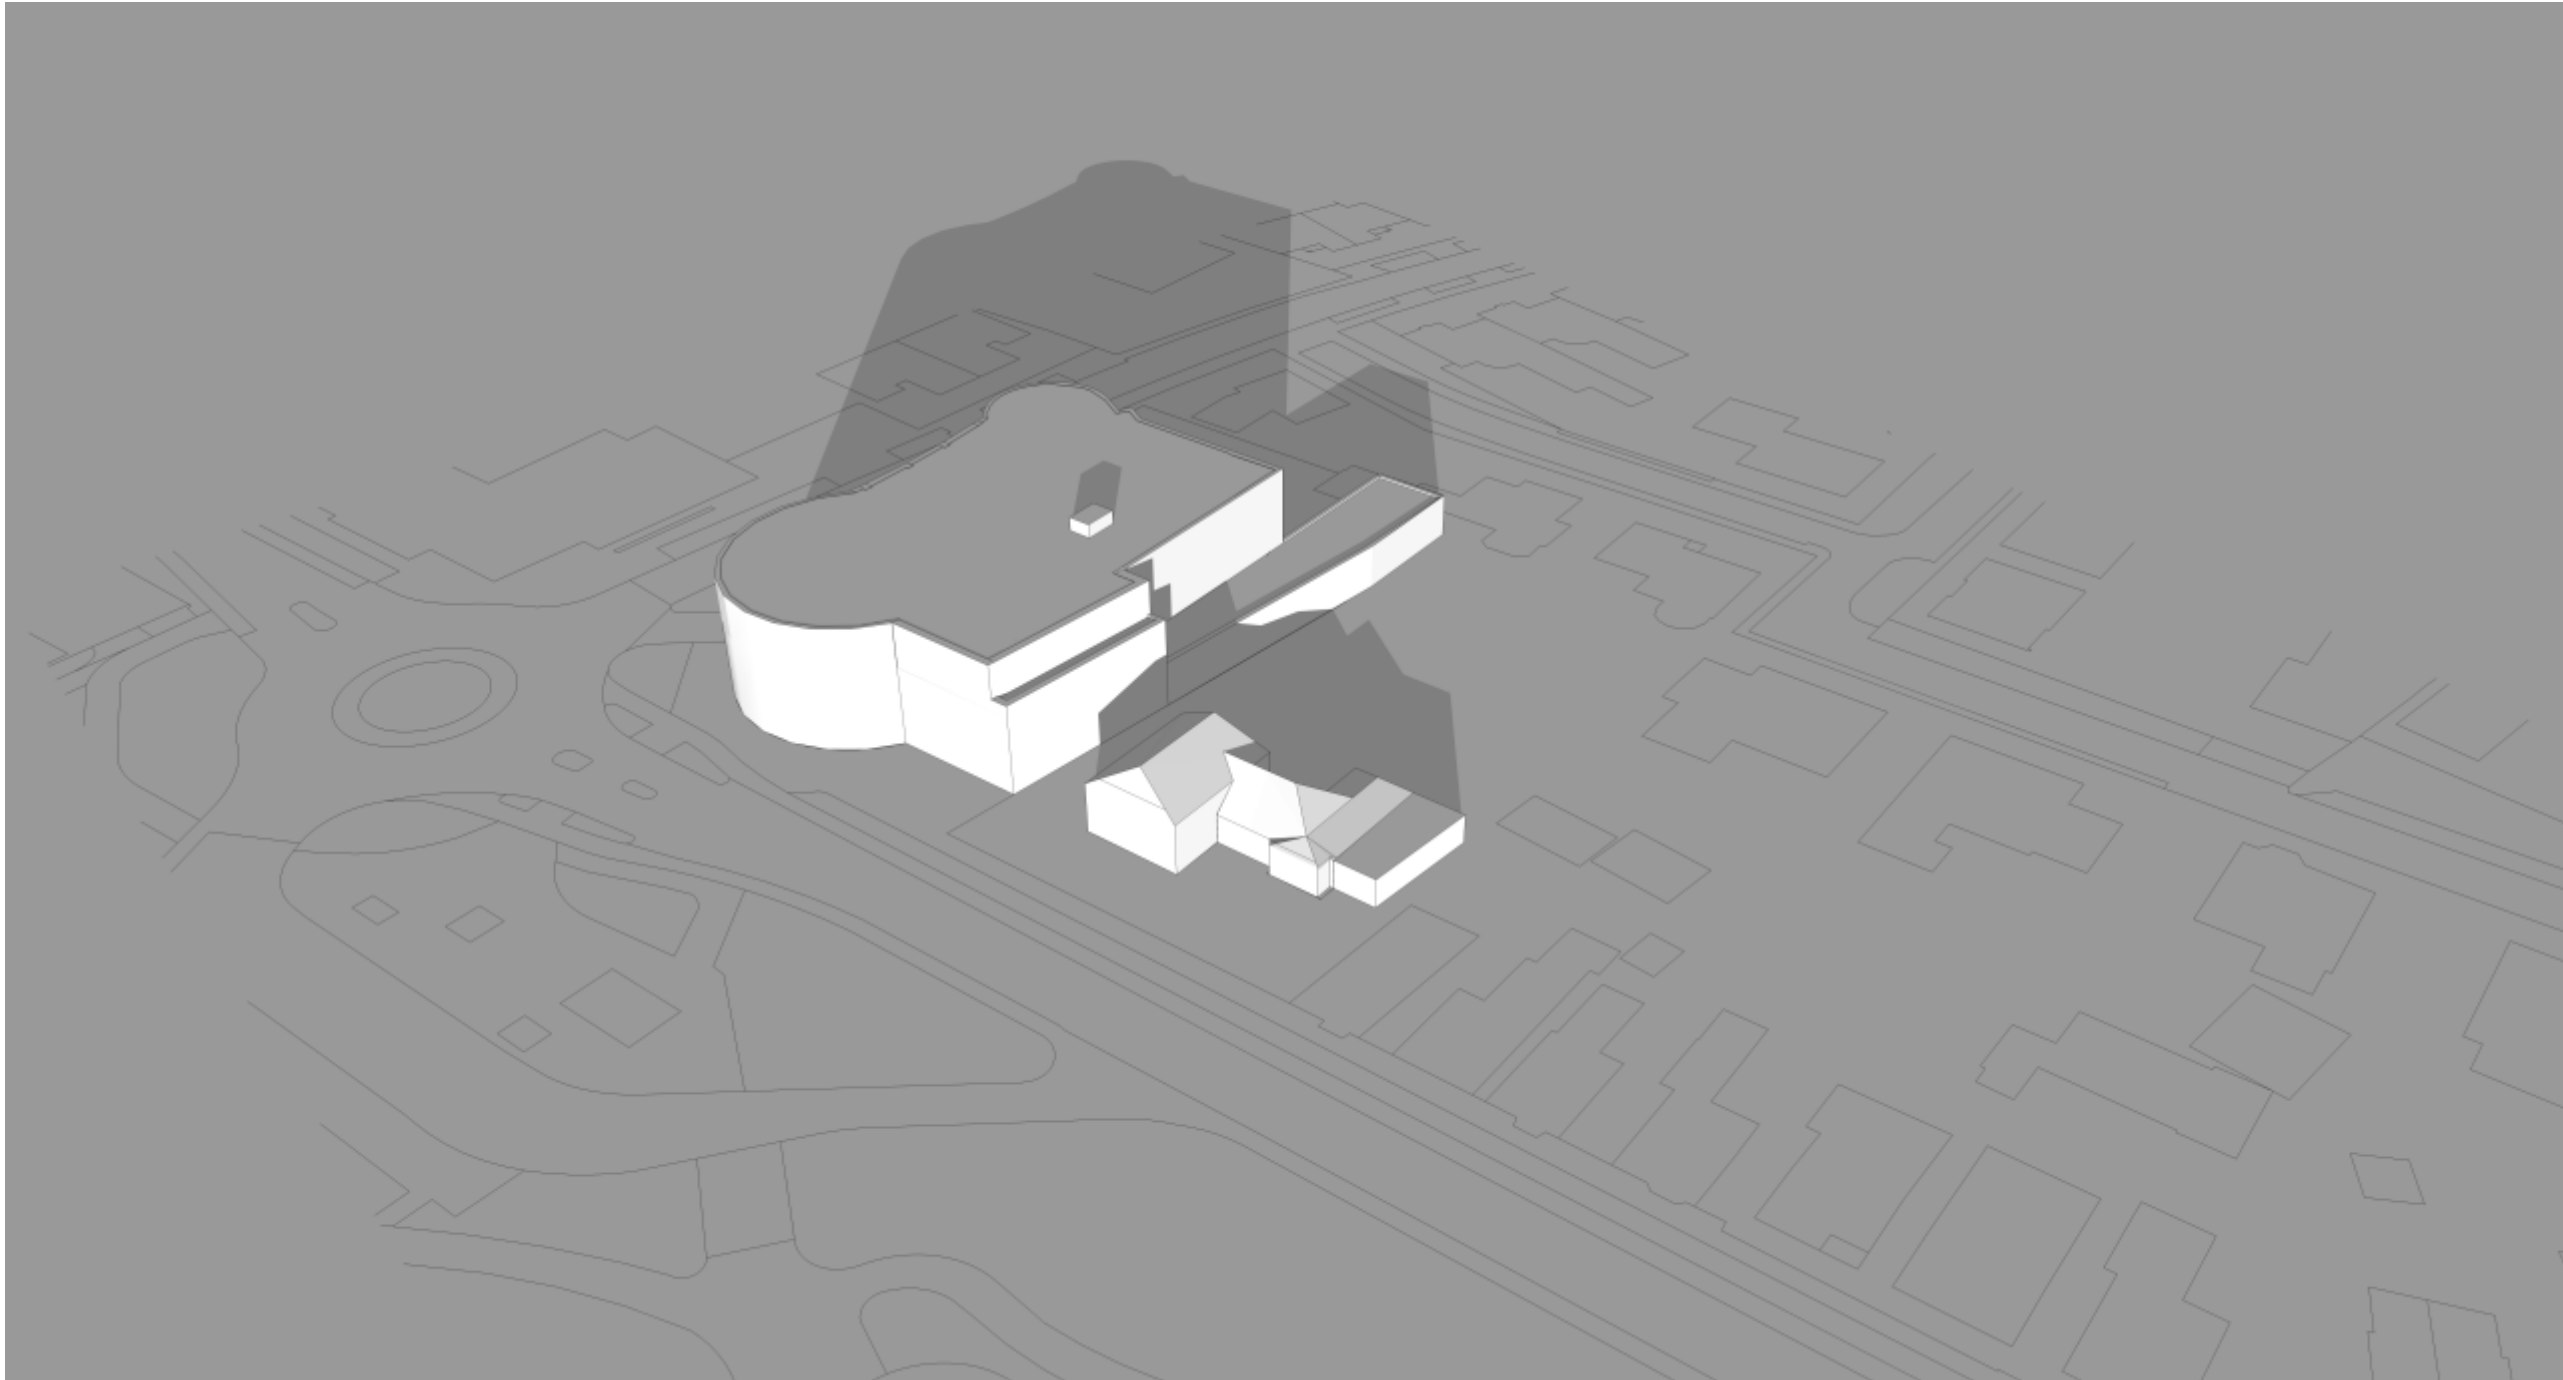


Nieuw bestemmingsplan met beperking bouwregels
21 december 10.00 uur

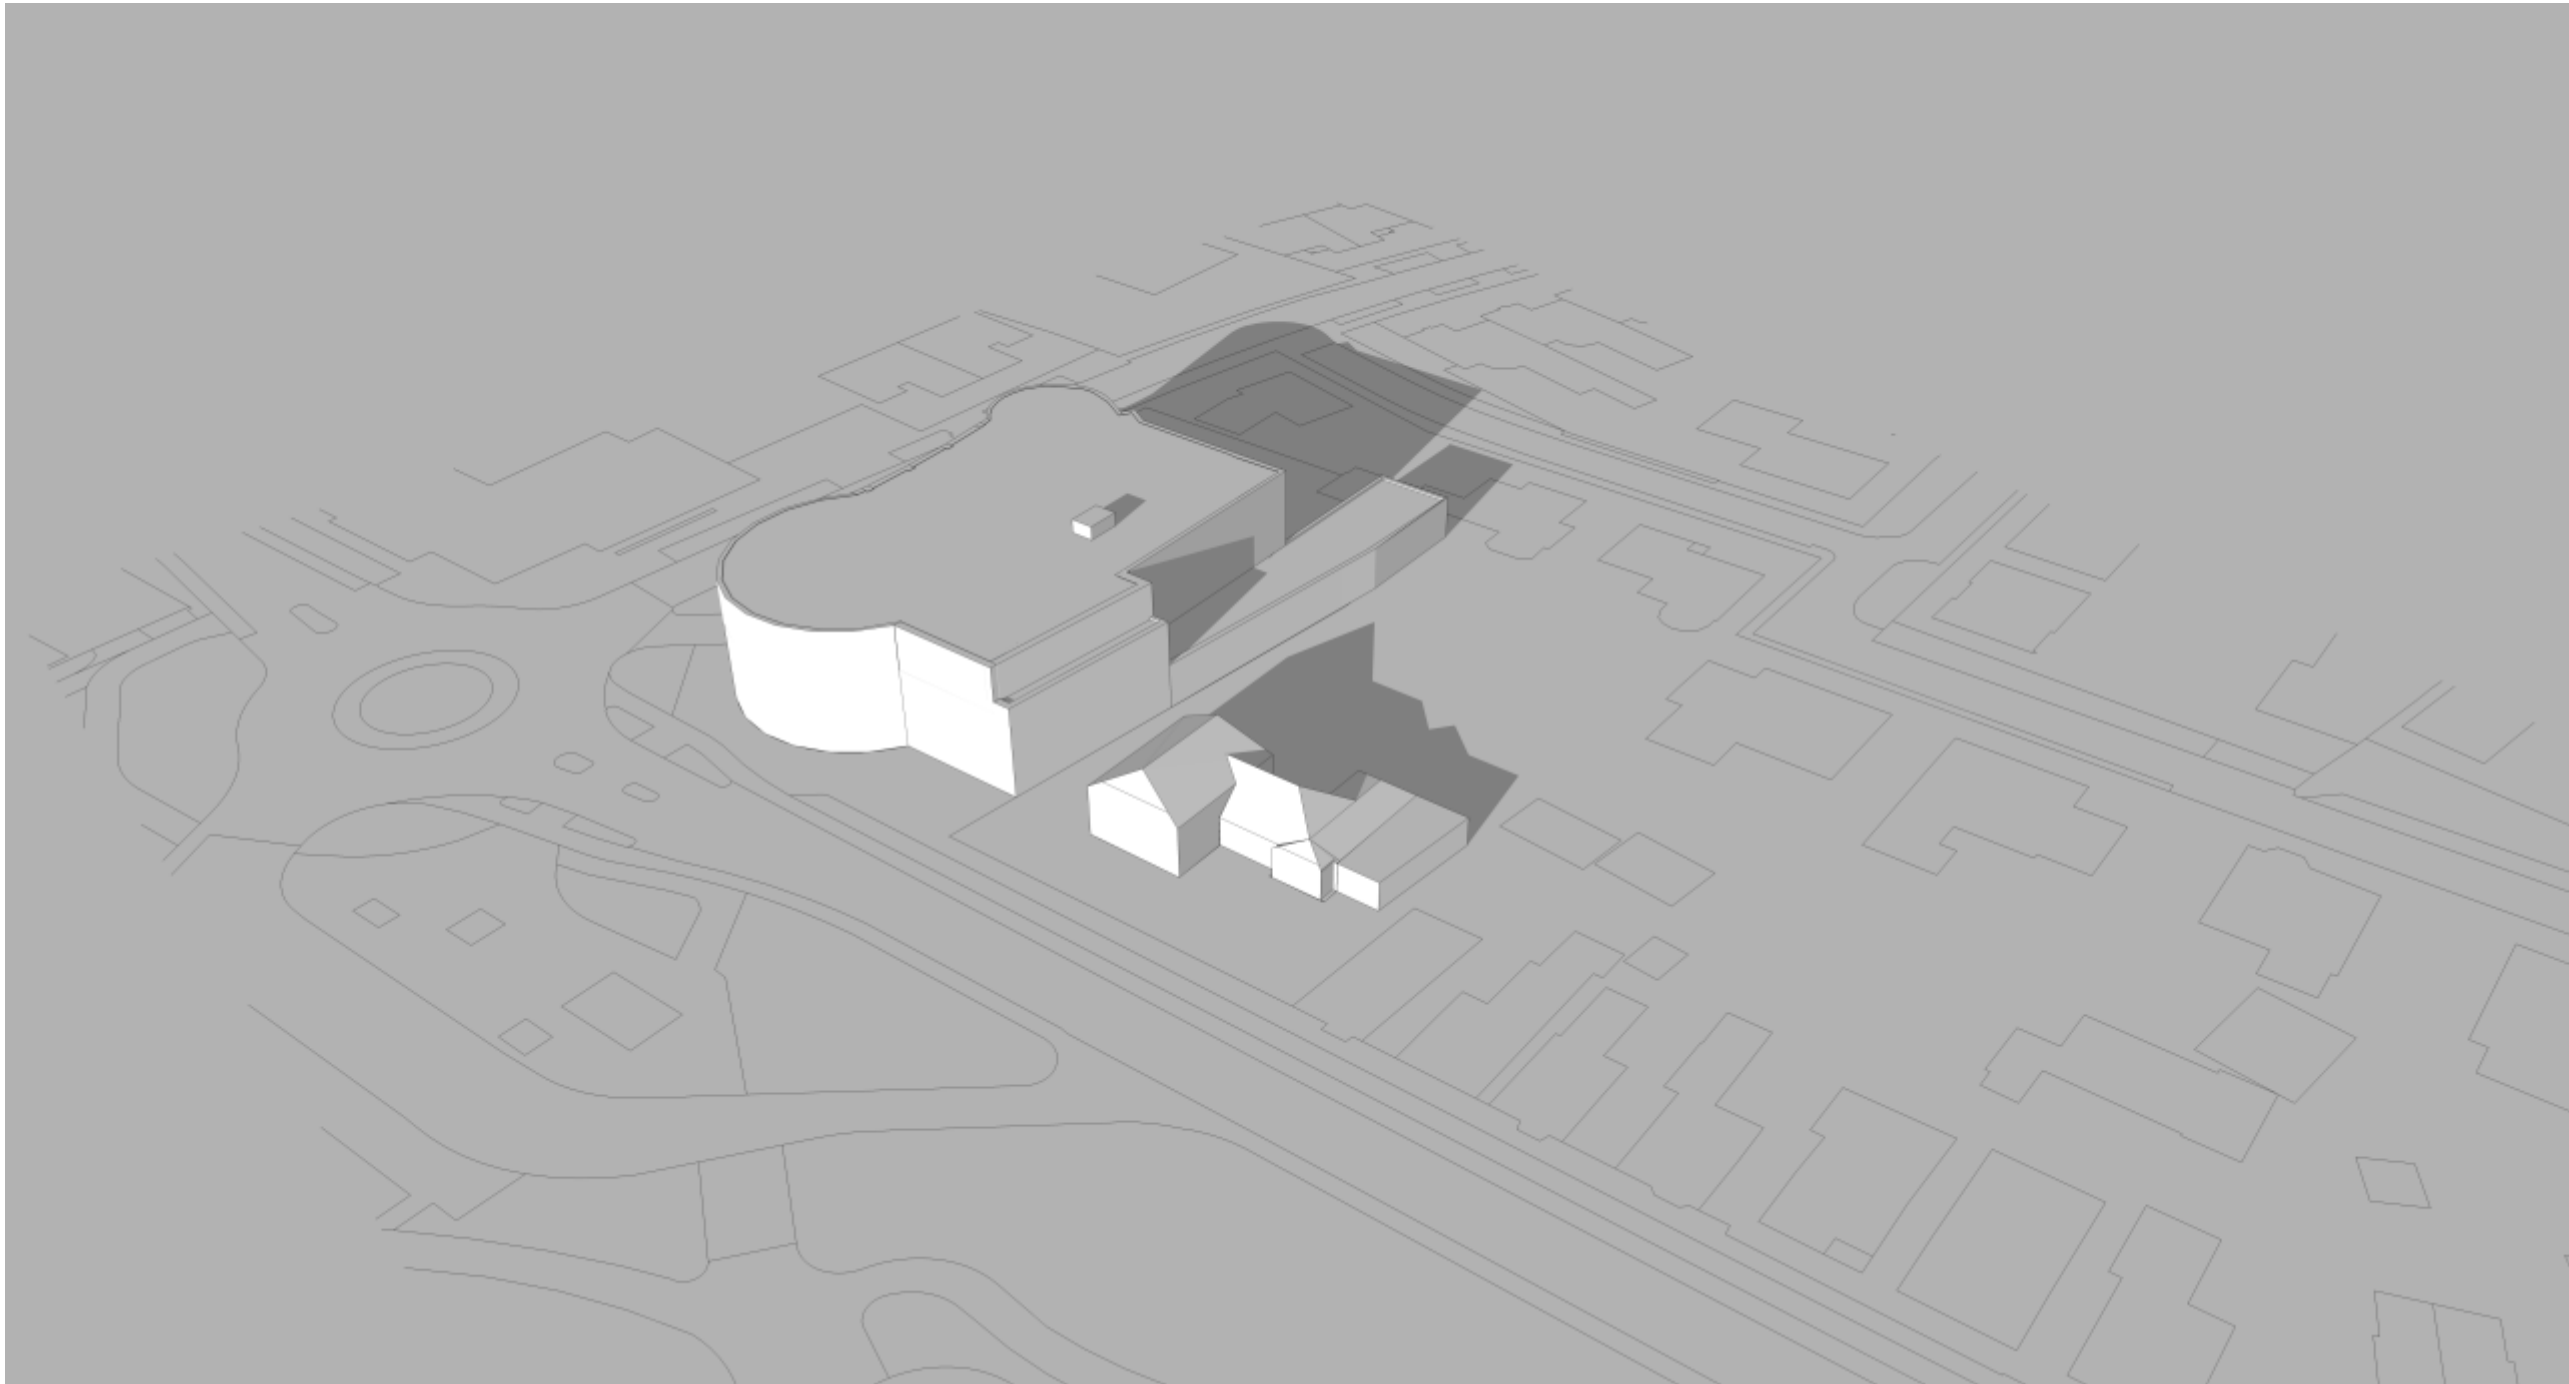

Nieuw bestemmingsplan met beperking bouwregels
21 december 12.00 uur

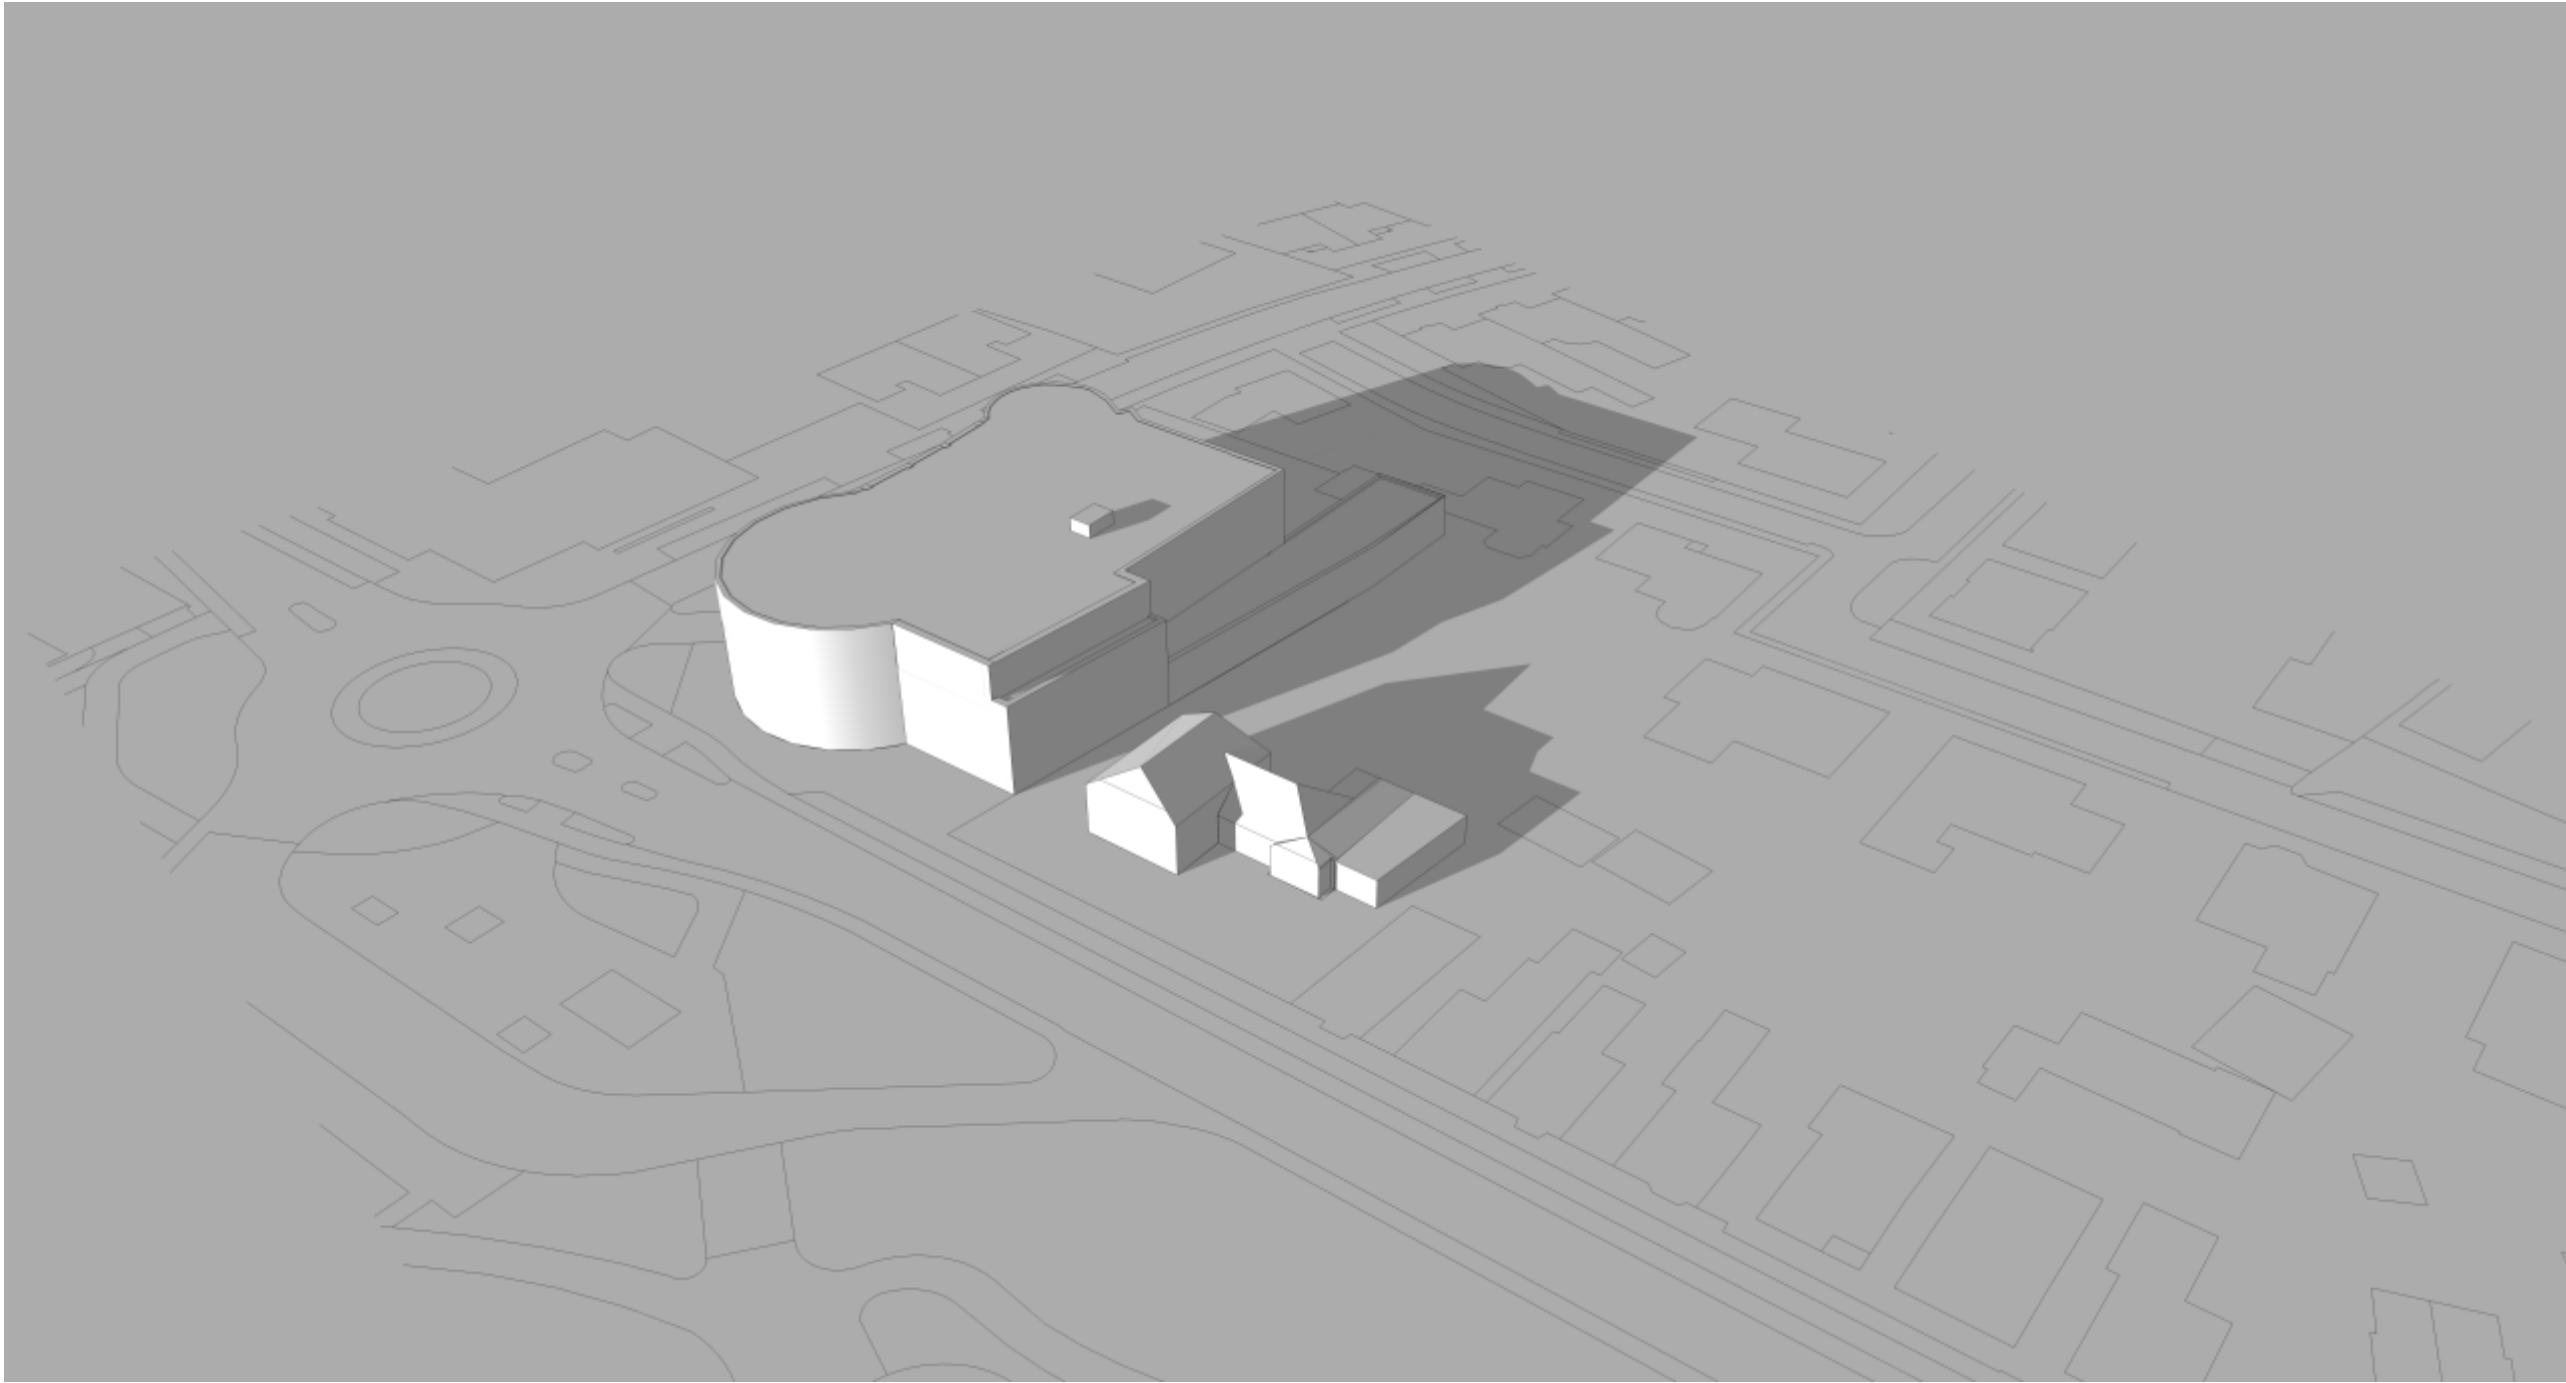

Nieuw bestemmingsplan met beperking bouwregels
21 december 14.00 uur

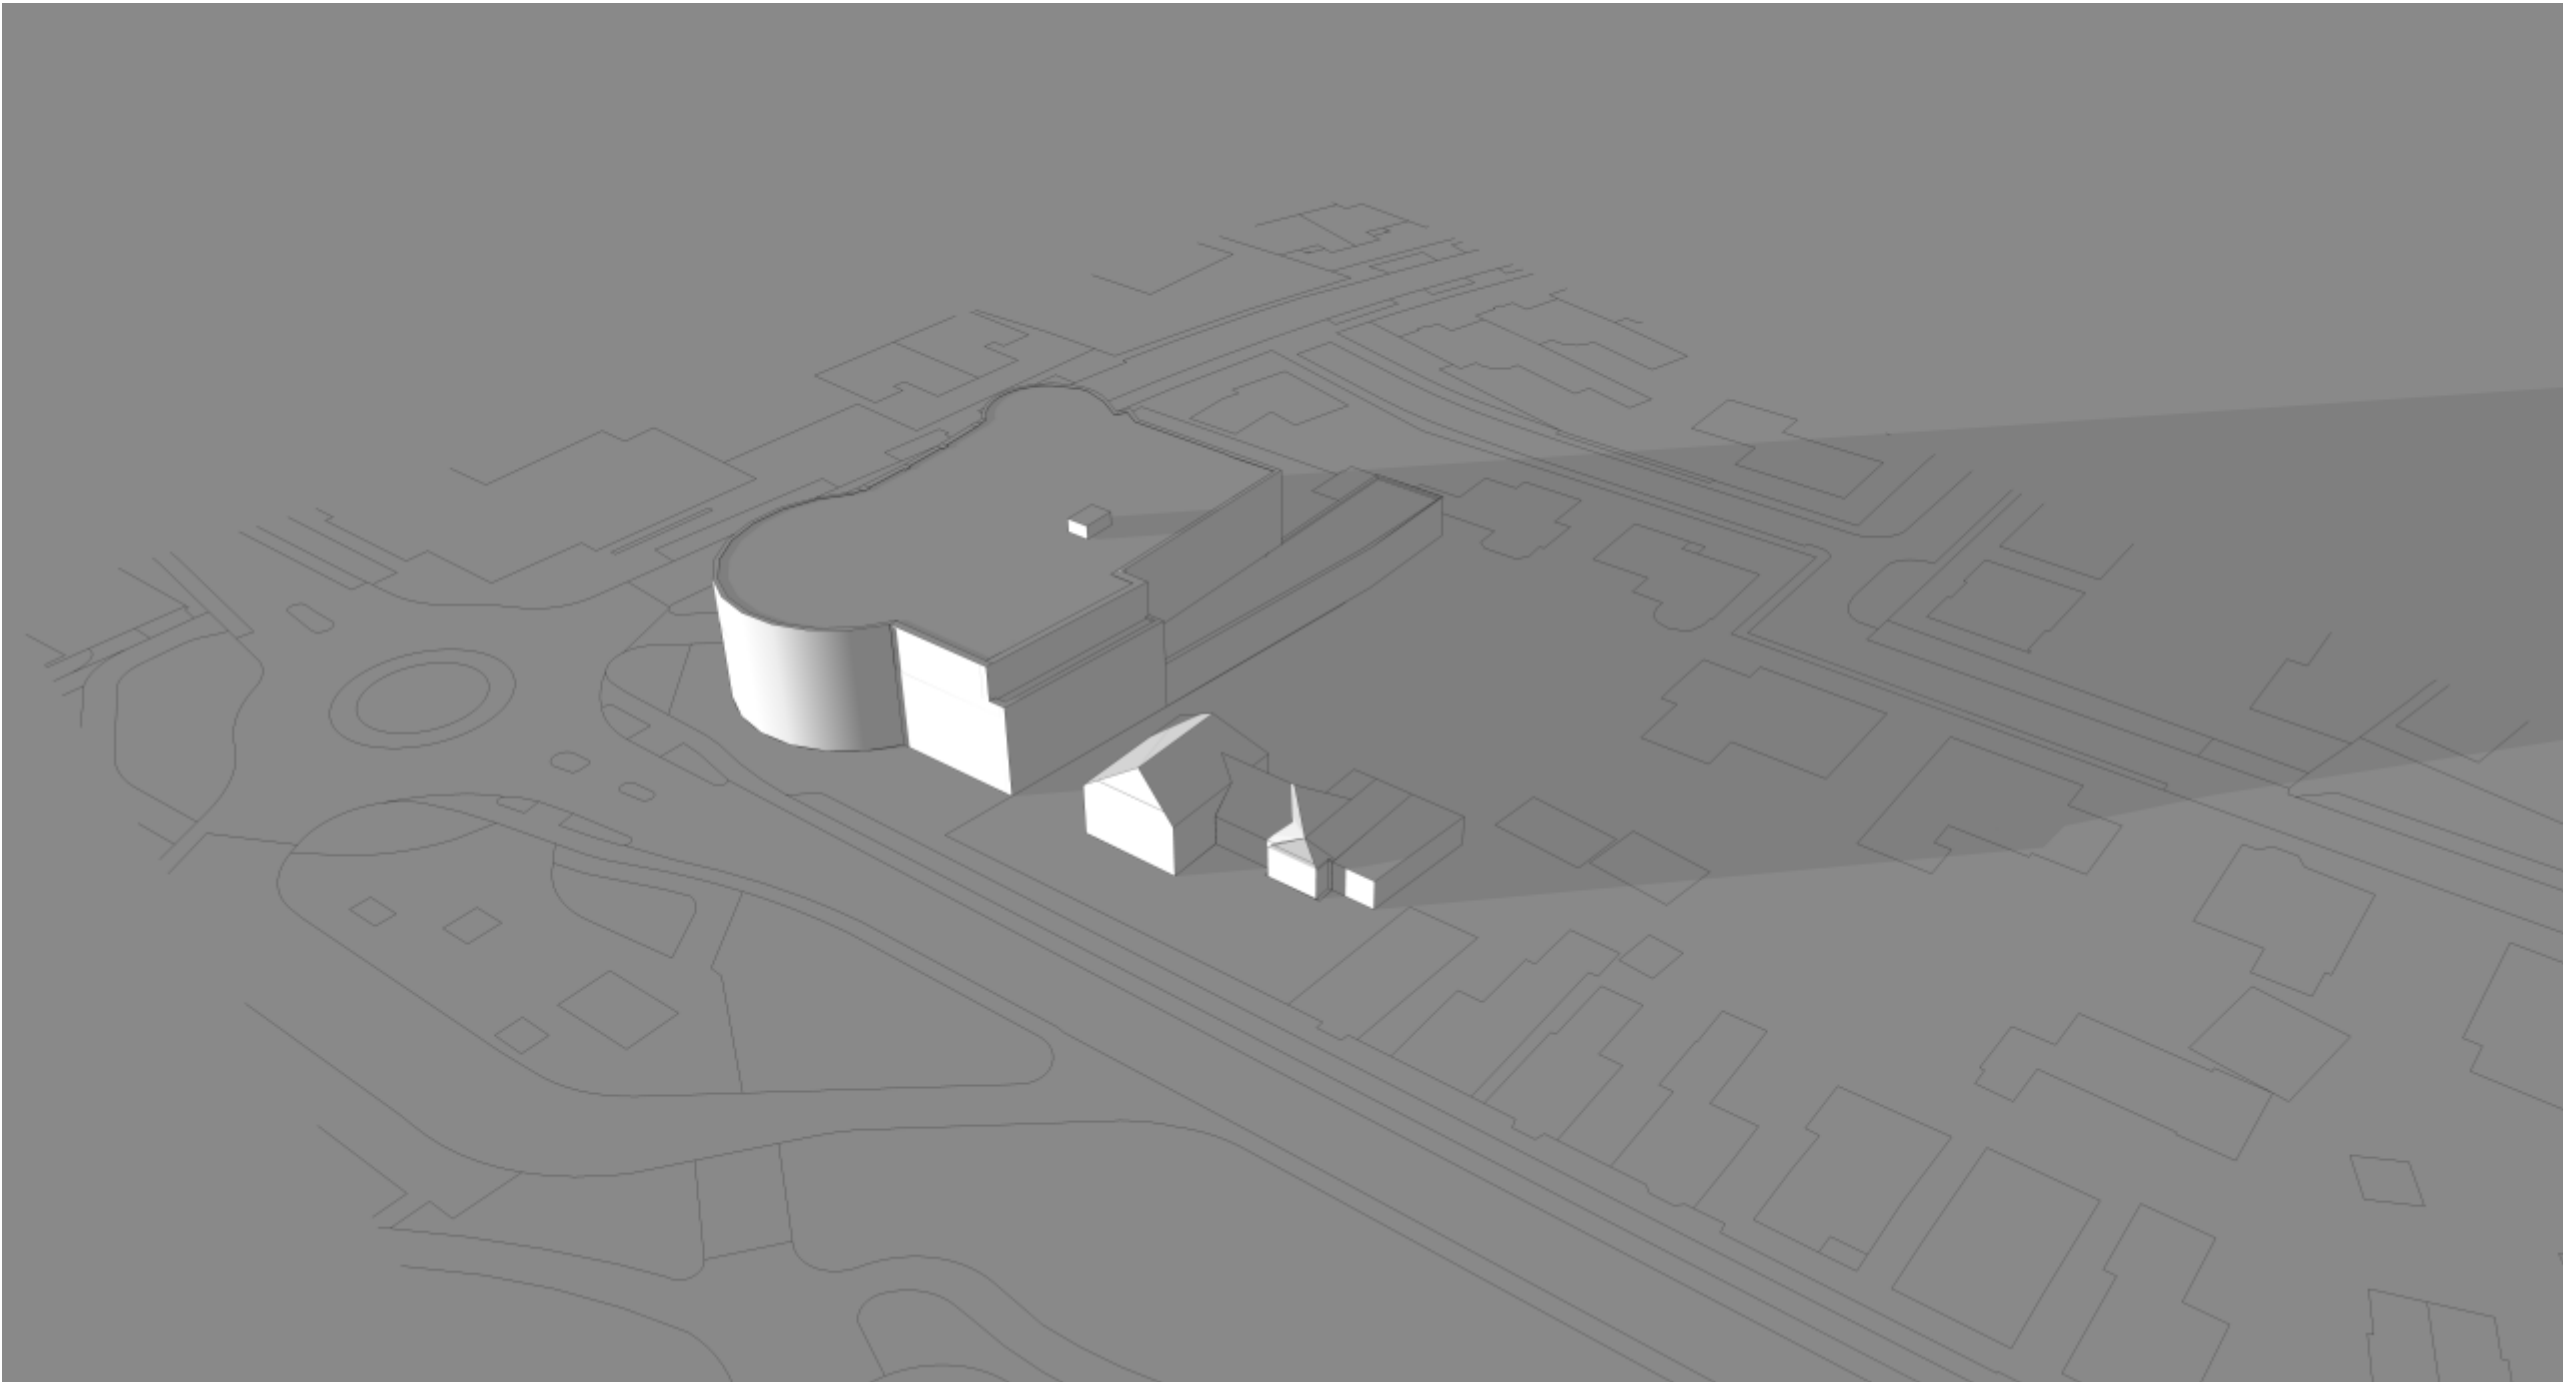

Nieuw bestemmingsplan met beperking bouwregels
21 december 16.00 uur