


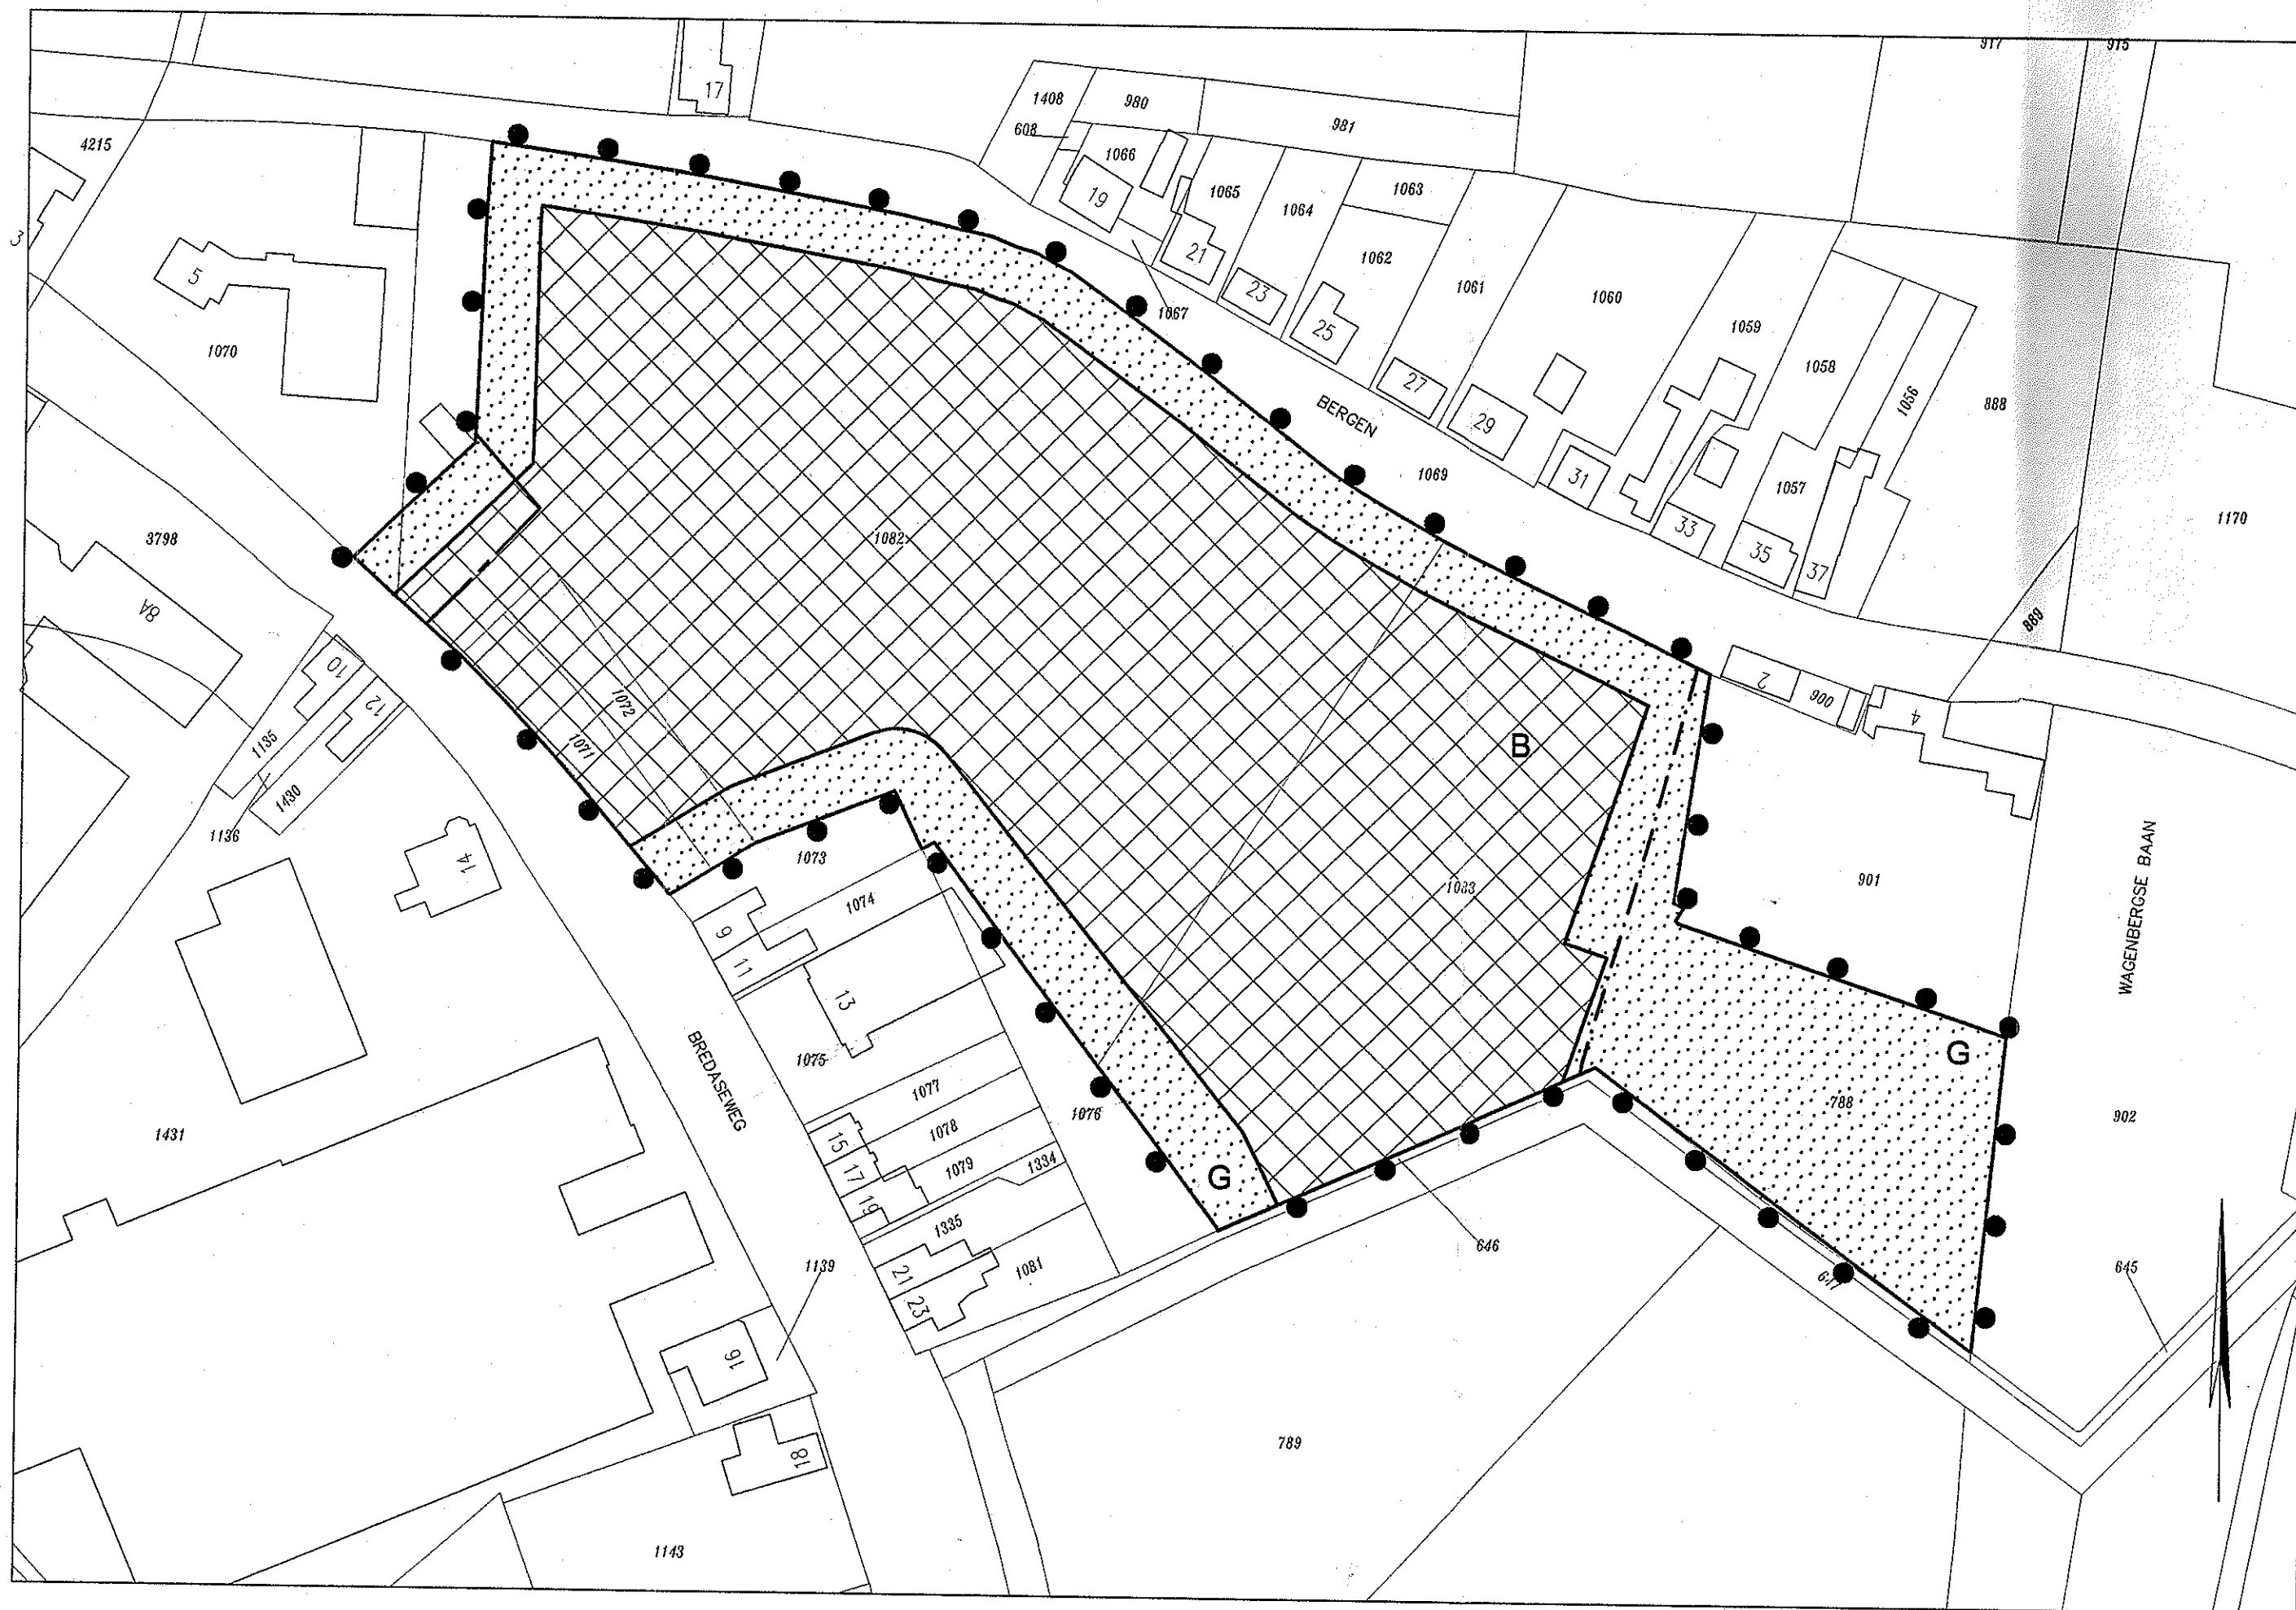

BESTEMMINGEN



BEDRIJFSDOELEINDEN




GROENVOORZIENINGEN


AANDUIDINGEN



BESTEMMINGSGRENS

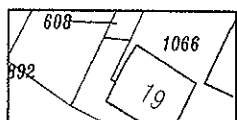

KADASTRALE ONDERGROND

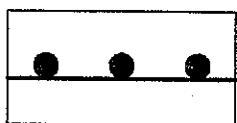


PLANGRENS



GASLEIDING



WATERLEIDINGEN

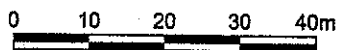

OPDRACHTGEVER

GEMEENTE DRIMMELEN

PROJECTOMSCHRIJVING

**Bestemmingsplan 't Spijk III
Voorontwerp**

TEKENINGOMSCHRIJVING

Plankaart

STATUS

Definitief

TEKENAAR

J. de Jong

PROJECTLEIDER

R. van Dongen

DATUM

21-05-2001

TEKENINGNUMMER

15060-B-1

ORANJEWOUD OOSTERHOUT
Beneluxweg 7
4900 AA Oosterhout

HEERENVEEN
DEVENTER
ALMERE
CAPELLE A/D IJSSEL
OOSTERHOUT
RIJSWIJK

SCHAAL

1:1000

FORMAAT

297x630

BLAD IN BLADEN

1 in 1

WIJZ.NR

D2

postbus 40
tel. (0162) 487000
fax (0162) 451141

oranjewoud