
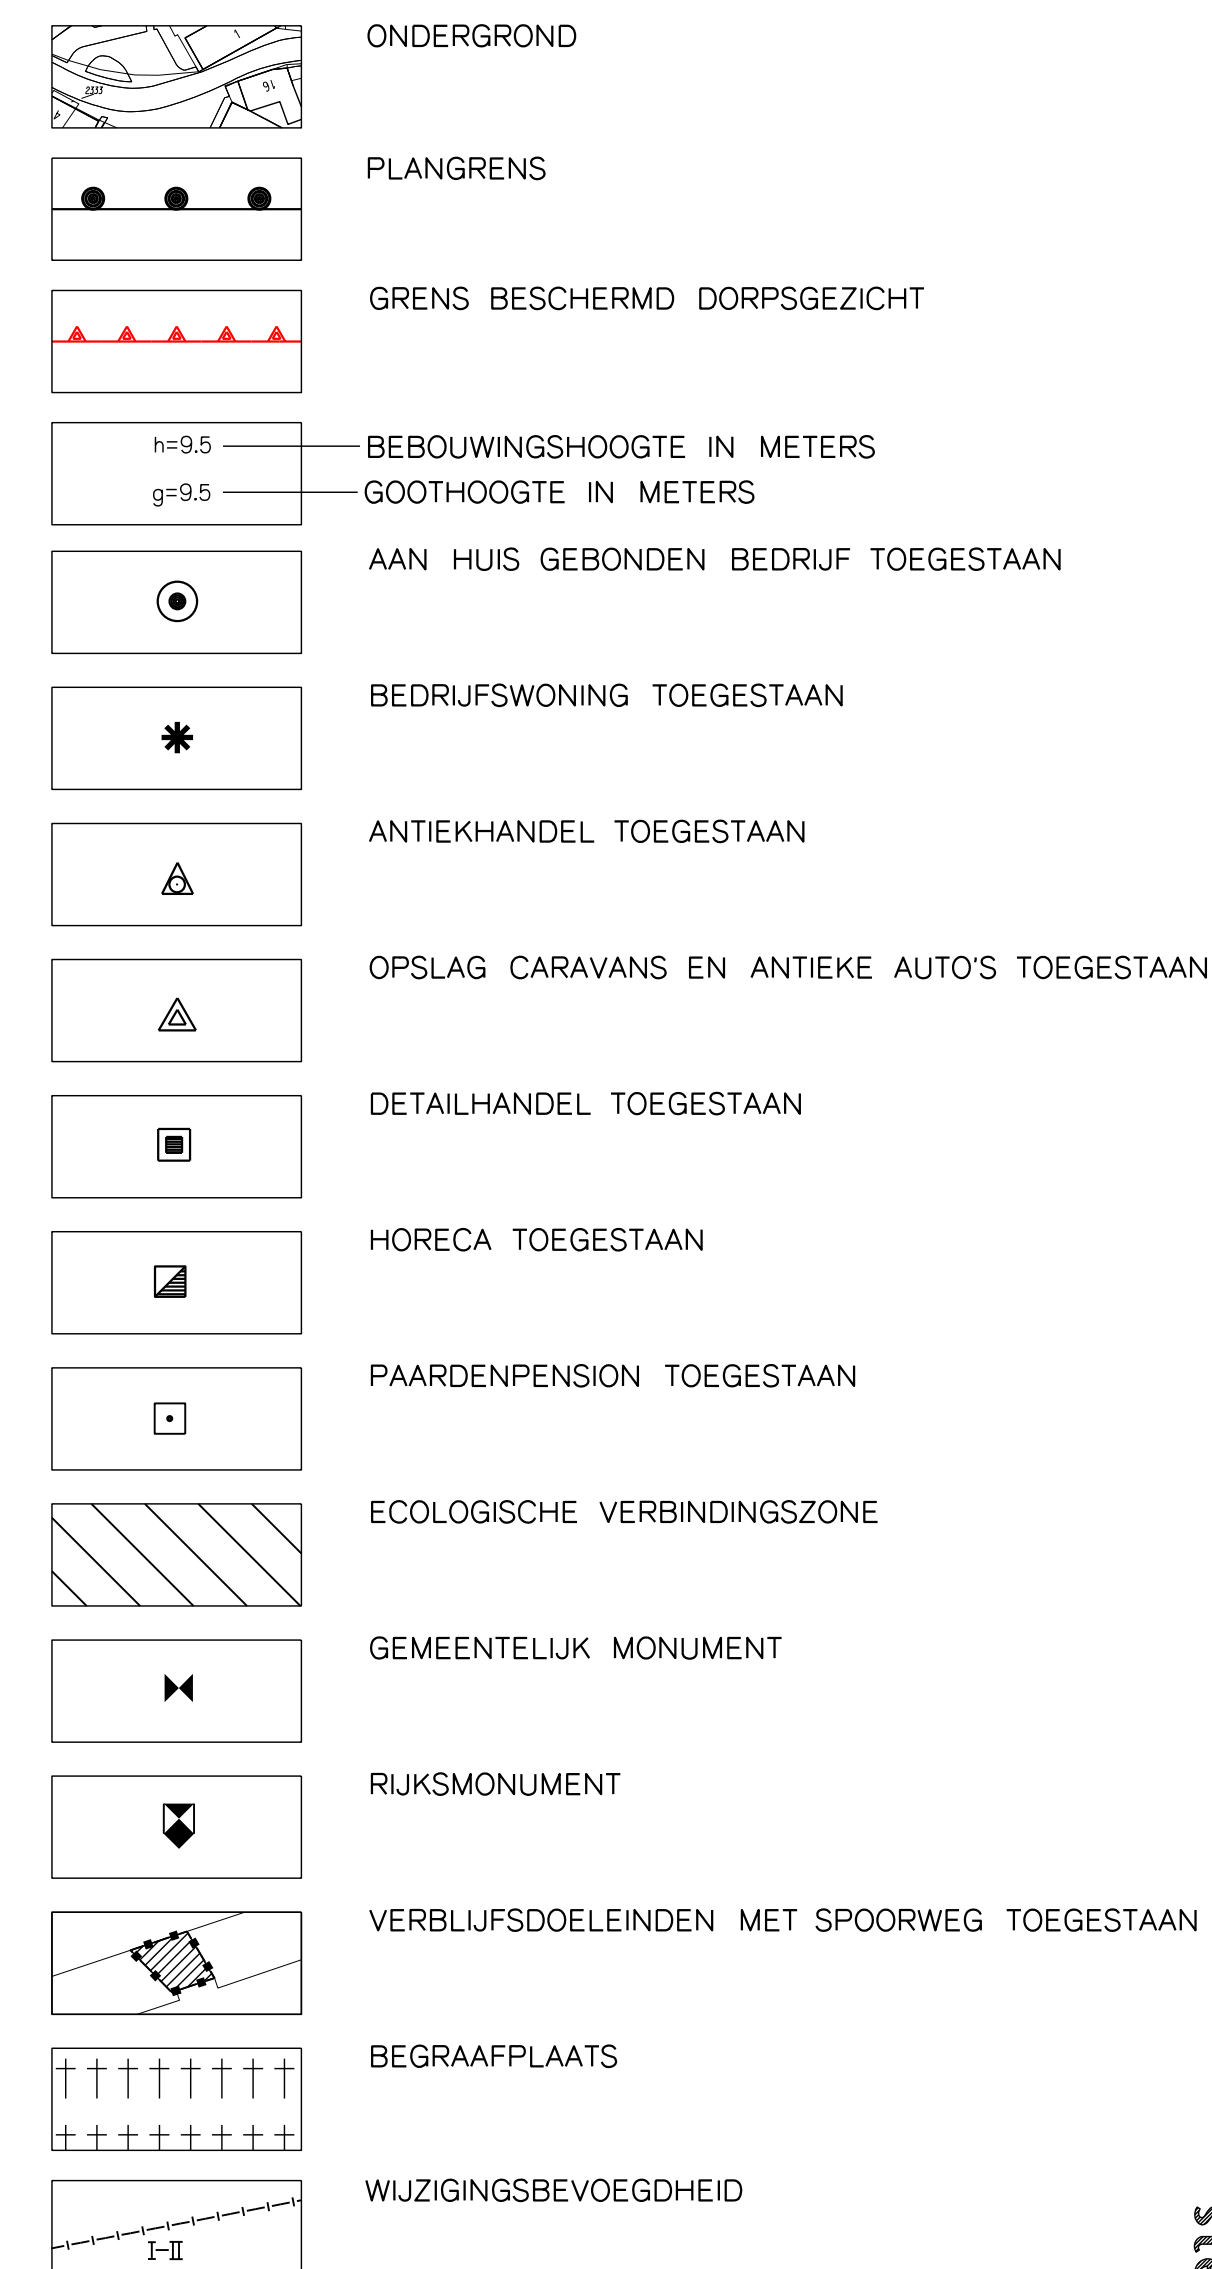


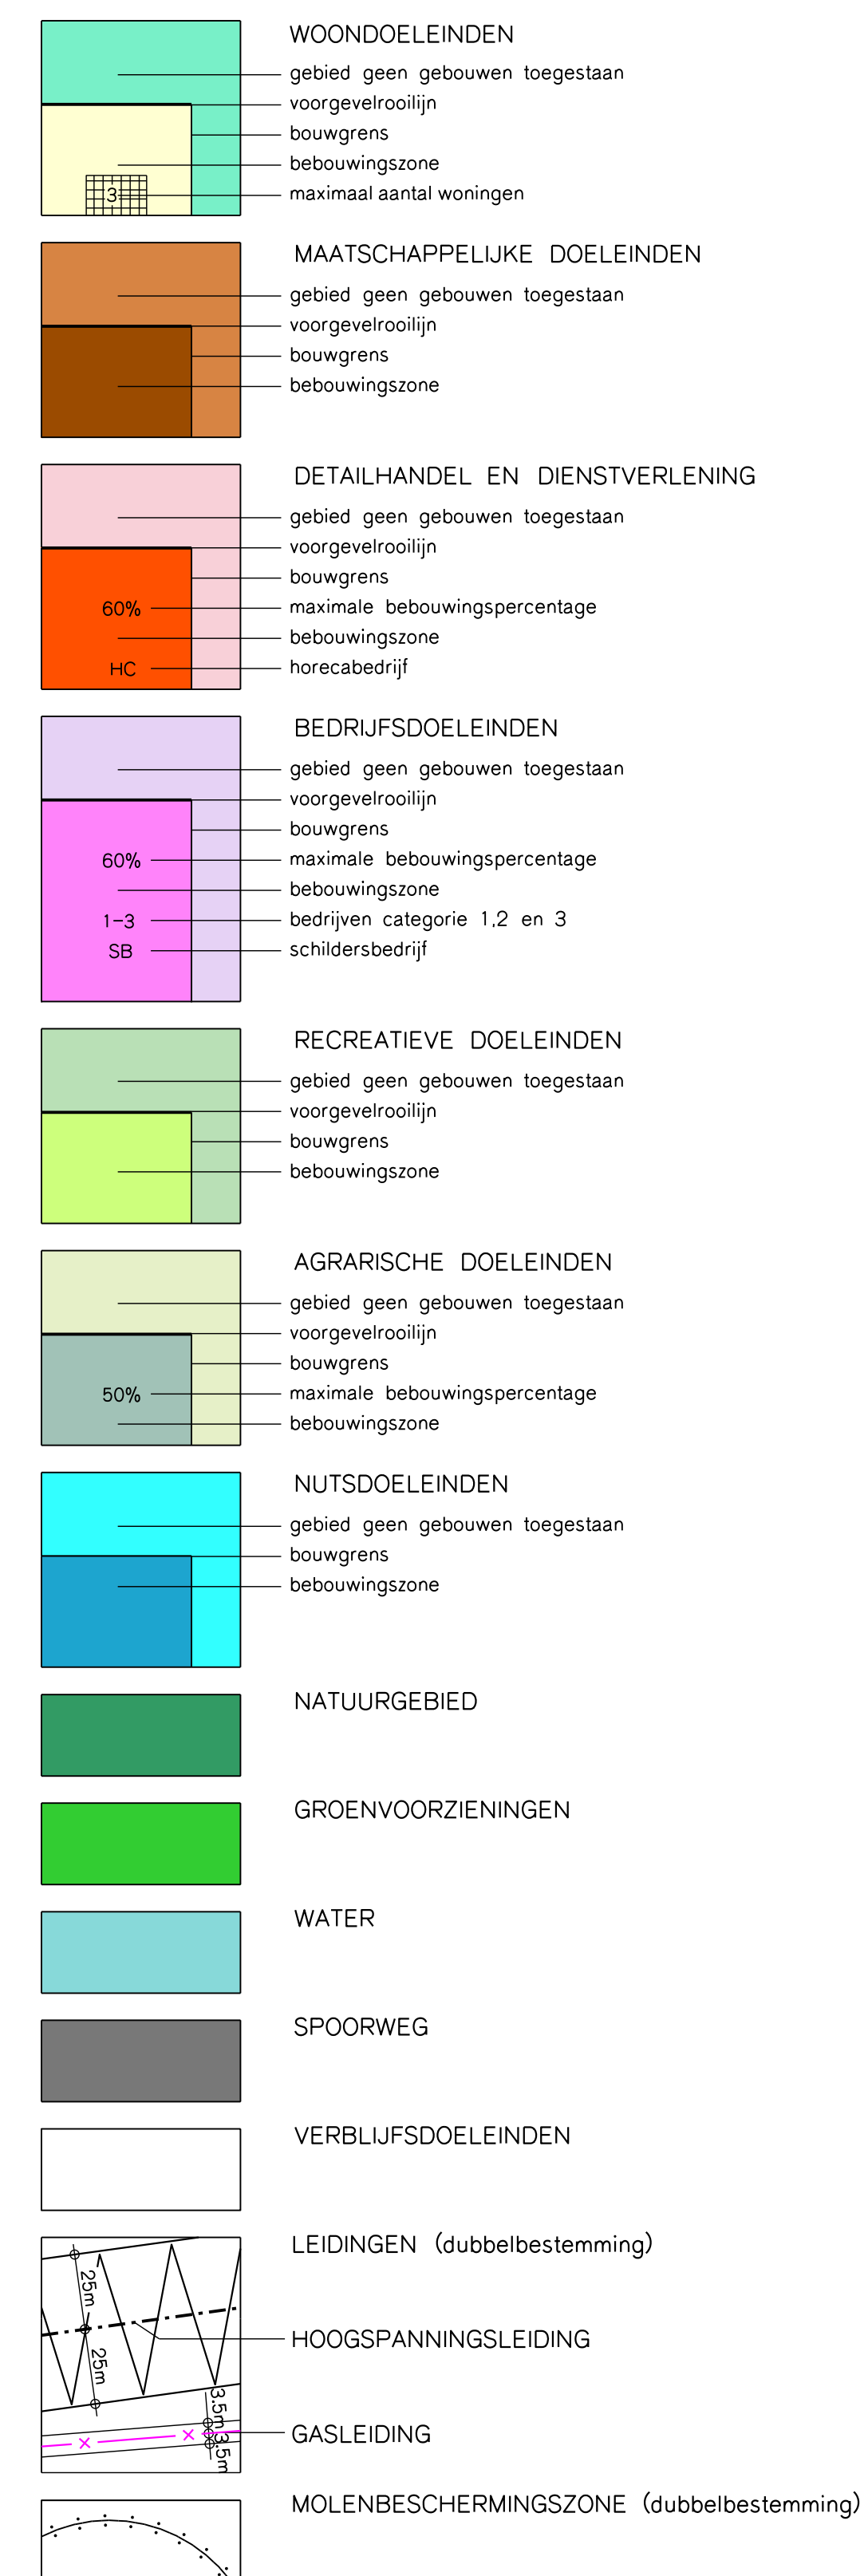

Compositie 5 stedenbouw bv
 Boschstraat 35 - 37
 4811 GB Breda
 telefoon 076 - 5225262
 telefax 076 - 5213812
 e-mail info@c5s.nl
 website www.c5s.nl

GEMEENTE DRIMMELEN

**BESTEMMINGSPLAN
 KERN HOOGHE ZWALUWE**

Schaal 1:2.000	Getekend 06.06.2003 E.V.	Gewijzigd 26.05.2005 E.V.
Werk 0738.S1	Tekeningnummer 0302	Bestandsnaam drnS1k40.dwg