


BRANDESTRAAT

244

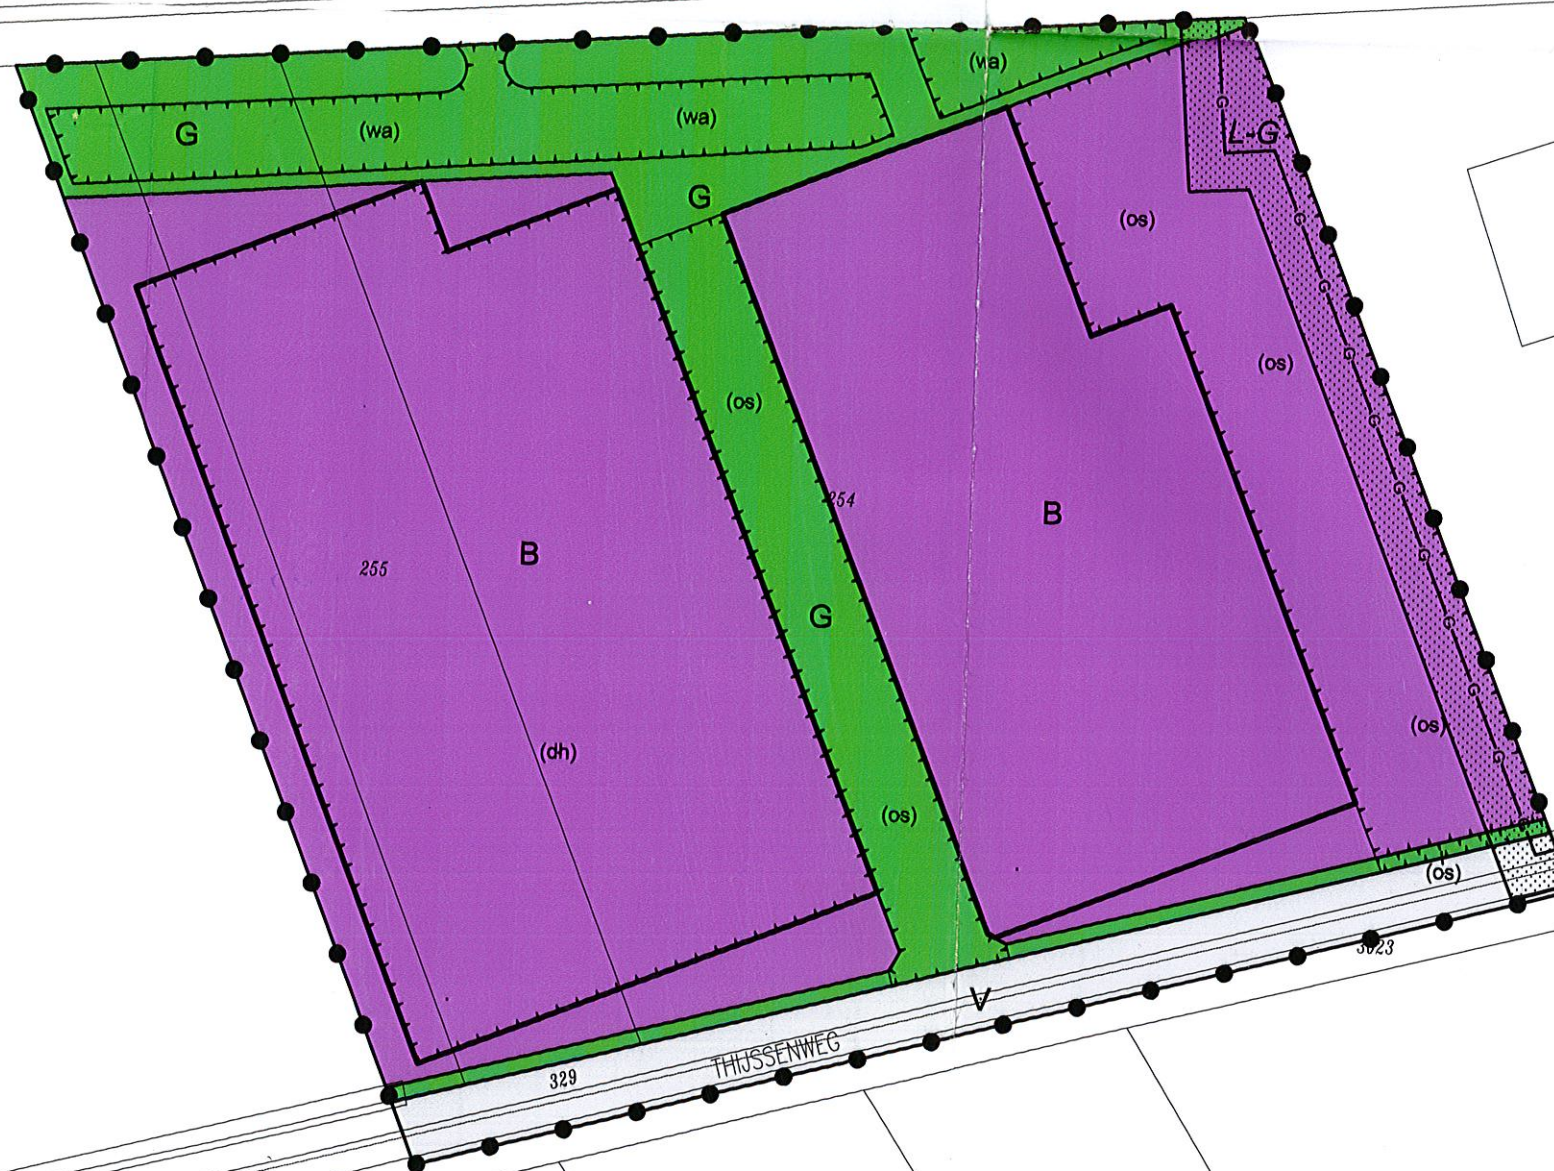

THIJSSSENWEG

329

323

335

3312

19A

3323

3263

2796

21

256

253

252

251


80

8


TH

6

PLANGEBIED

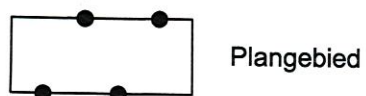

FUNCTIEAANDUIDINGEN

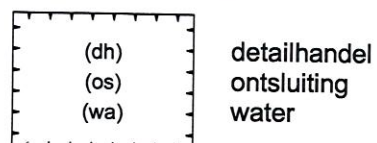

BESTEMMINGEN


BESTEMMINGEN




BOUWVLAK



FIGUREN

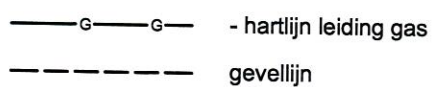

VERKLARINGEN

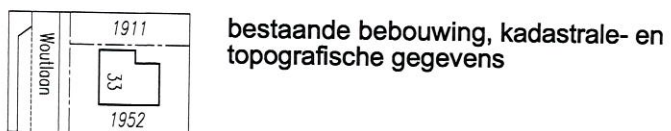

DUBBELBESTEMMINGEN



Overzichtskaat 1:20.000

Vaststelling

OVERLEG

TERINZAGELEGGING
ONTWERP

VASTSTELLING

GEWIJZIGD

Gemeente Drimmelen

Bestemmingsplan

Bedrijventerrein Thijsseweg

WERKNR. 781.300.00

SCHAAL 1:1000

DATUM 16/03/2011

GETEKEND AK



FORMAAT A3

PROJECTMAP

J:\781\300\003 Projectresultaat\CAD\verbeelding

BESTAND S-BP-7813000-VST.dwg

BLAD

KuiperCompagnons

Ruimtelijke Ordening, Stedenbouw, Architectuur, Landschap BV
City & Regional Planning, Urban Design, Architecture, Landscape

Postadres: Postbus 13060 3004 HB Rotterdam
Bezoekadres: Van Nelleweg 6060 3044 BC Rotterdam

Telefoon: 010 433 00 99

Fax: 010 404 56 69

E-mail: kuiper@kuiper.nl

Internet: www.kuiper.nl



Aan dit stuk kunnen geen rechten
ontleend worden.

DATUM PLOT 10-5-2011
USER Wout