

Heesch | maart 2022

Brouwersstraat 2a Heeswijk-Dinther

Programma van Eisen leefomgeving





Inhoudsopgave

1. Inleiding	3
Algemeen	3
Leeswijzer	3
2. Proces	4
Algemeen	4
3. Uitgangspunten	7
Algemeen	7
Verkeer en verharding	8
Klimaat, water en riolering	9
Groen en natuur	13
Energie en duurzaamheid	16
Nutsvoorzieningen	17
Recreatie (bewegen)	17
Inrichtingselementen	17
4. Locatie specifieke aanvullingen/wijzigingen	18
Verkeer en verharding	18
Klimaat, water en riolering	18
Groen en natuur	19
Energie en duurzaamheid	19
Inrichtingselementen	19
5. Eisen aan te leveren documenten / onderzoeken	20



1. Inleiding

Algemeen

In dit programma van eisen zijn de eisen en randvoorwaarden van de gemeente opgenomen voor de locatie Brouwersstraat 2a. Dit programma van eisen gaat over de inrichting van de leefomgeving binnen ruimtelijke projecten.

Dit programma van eisen vormt de basis voor de verdere 'technische' uitwerking.

Leeswijzer

In Hoofdstuk 2 staat het proces vanaf initiatief tot het feitelijk opleveren van het werk aan team Realisatie en Beheer omschreven. Hoofdstuk 3 gaat in op de 'standaard' eisen en randvoorwaarden die van toepassing zijn bij ruimtelijke ontwikkelingen. In hoofdstuk 4 staan locatie specifieke aanvullingen/wijzigingen omschreven. Als laatst staat in hoofdstuk 5 aangegeven hoe wij graag de documenten onderzoeken aangeleverd zien.



2. Proces

Algemeen

Bij de opzet van het proces is ervan uitgegaan dat de onderstaande fases worden doorlopen door de initiatiefnemer. De gemeente heeft hierin een toetsende en controlerende rol. Dit houdt in dat de gemeente controleert op de stoppunten. Pas na accordering van een fase kan de initiatiefnemer verder met de volgende fase.

De fases in het proces zijn als volgt:

1. Initiatief

De initiatief fase heeft als doel om, gelet op het beleid en de mogelijkheden, in beeld te brengen of het zinvol en wenselijk is, om in een bepaald gebied over te gaan tot plan ontwikkeling.

Aan te leveren producten	Aangeleverd
Plan van aanpak met: ▪ Aanleiding en doel van het plan ▪ Gebiedsbeschrijving ▪ Projectbeschrijving	
Matenplan bestaand uit een inmeting van gebruiksgrenzen, eigendom, hoogtes en vaste elementen. Denk bij de vaste elementen aan bomen waarbij bomen met een waardevolle/monumentale status sowieso zijn ingemeten.	

Stoppunt

Accordering plan van aanpak. Is het plan voorstelbaar of niet
Vastlegging planbegrenzing

2. Definitie

In deze fase toont de initiatiefnemer de ruimtelijke en financiële haalbaarheid van een project aan. Dit doet de initiatiefnemer door middel van een ruimtelijke toets.

Aan te leveren producten	Aangeleverd
Geotechnisch bodemonderzoek	
Archeologische waarden	
Milieukundig bodemonderzoek	
Onderzoek waterdoorlatendheid	
Inpasbaarheidsonderzoek bomen	
Parkeerbalans	
Overige benodigde onderzoeken	
Matenplan bestaand uit bouwblok begrenzing inclusief profielen	

Stoppunt

Accordering vooronderzoeken en plannen



3. Ontwerp

In deze fase wordt een voorlopig en definitief ontwerp opgesteld met daarin de verkaveling van de percelen en de functies inclusief maatvoering van de leefomgeving.

Aan te leveren producten	Aangeleverd
Basis rioleringsplan op basis van riool en waterhuishoudkundige berekening	
Verkavelingsplan (voorlopig en definitief ontwerp)	
Ontwerp recreatievoorzieningen	
Groenplan	
Bomen effect analyse (BEA)	
Ontwerp leefomgeving (wegen, parkeren, voet- en fietspaden, inritten, brandgangen, etc.)	
OV plan	
Waterparagraaf	
Profiel en ligging nutstracé	

Stoppunt

Accordering plannen

4. Voorbereiding

In deze fase vindt de gedetailleerde uitwerking van het ontwerp plaats. De bouw- en woonrijpbestekken inclusief tekeningen en berekeningen zijn ingediend. De vragen uit de Nota van Inlichtingen zijn aan de gemeente voorgelegd en afgestemd.

Aan te leveren producten	Aangeleverd
Bestekstekeningen bouwrijp maken incl. profielen en details	
Bestek bouwrijp maken	
Nota van Inlichtingen bouwrijp maken	
Werkbestek bouwrijp maken	
Bestekstekeningen woonrijp maken incl. profielen en details	
Bestek woonrijp maken	
Nota van Inlichtingen woonrijp maken	
Werkbestek woonrijp maken	

Stoppunt

Accordering bestekstekeningen en bestek bouwrijp maken

Accordering bestekstekeningen en bestek woonrijp maken

5. Realisatie en nazorg

In deze fase vindt de uitvoering plaats van de plannen en ontwerpen uit voorgaande fases. De periode van nazorg valt onder deze fase.

Bouwrijp maken

Onder bouwrijp maken verstaan we “het plangebied zodanig te bewerken dat het mogelijk is woning(en) te bouwen”. Sloop van huidige opstallen, afrasteringen, beplantingen, zorgdragen voor voldoende drooglegging, op hoogte brengen van het plangebied alsook het toegankelijk maken van het te bouwen object middels een bouwstraat behoren tot het bouwrijp maken. Omdat aanleg van riolering in een later stadium grote gevolgen heeft voor de bereikbaarheid van percelen en ter voorkoming van kapitaalvernietiging (bouwstraat opbreken) is de riolering eveneens tijdens het bouwrijp maken aangelegd. Voordeel is dat het te bouwen object direct is aangesloten op het riool en de afwatering van de bouwstraat met behulp van te plaatsen kolken kan plaatsvinden. De aanleg van de nutsvoorzieningen zijn in een zo vroeg mogelijk stadium – tijdens het bouwrijp maken - in het bestemmingsplan aangelegd, waarbij de coördinatie berust bij de initiatiefnemer.



Woonrijp maken

Onder woonrijp maken verstaan we “de leefomgeving op een dusdanige wijze inrichten – in overeenstemming met de uitgangspunten van het plan (bestemmingsplan, beeldkwaliteitplan) – dat het mogelijk is te verblijven”.

Hieronder verstaan we: de aanleg van de definitieve verhardingen (weg, parkeer, voetpad, fietspad, inrit, brandgangen) en de afwatering van de verhardingen, het groen (bomen, gras en struiken), water (vijvers, grachten, sloten en greppels), speelvoorzieningen, straatmeubilair (huisnummers, straatnaamborden, publicatiebord, palen, verkeersborden e.d.) en verlichting. Als er in het plan gerekend is met invulling door kunst is deze in dit stadium aangebracht. Het onderhoud, nazorg en/of inboet behoort eveneens tot het woonrijp maken.

Nazorg

Nazorg betreft de periode na oplevering van het bouwrijp en woonrijp maken. Het gaat hier om de onderhoudstaken op het gebied van grijs, blauw en groen. Eventuele gebreken die tijdens deze perioden naar voren komen zijn door de initiatiefnemer hersteld.

Aan te leveren producten	Aangeleverd
Revisiegegevens bouwrijp maken	
Revisiegegevens woonrijp maken	

Stoppunt

Alle stop- en bijwoonpunten in het bestek

Oplevering bouwrijp maken

Oplevering woonrijp maken

6. Overdracht naar beheer

In deze fase vindt de overdracht plaats naar team Realisatie en Beheer van de gemeente.

Na afronding van het bouwrijp maken (incl. nazorg periode) vindt overdracht plaats van het aangebrachte riool met bijbehorende voorzieningen naar de rioolbeheerder van de gemeente. Na afronding van het woonrijp maken (incl. nazorg) vindt overdracht plaats van al het gerealiseerde in de leefomgeving.

De overdracht bestaat uit:

- Goedkeuring van de beheerders
- Overdracht algemene projectgegevens
- Overdracht gereviseerd bestek en bestekstekeningen voor de areaalgegevens
- Overdracht kentallen per beheerdiscipline
- Aanleveren overdrachtsmappen



3. Uitgangspunten

De eisen en randvoorwaarden zijn niet limitatief en kunnen tijdens het proces wijzigen. De initiatiefnemer kan hier geen rechten aan ontleen.

Algemeen

Technische eisen

- Op dit werk is de laatste uitgave van de Standaard RAW Bepalingen, uitgegeven door de Stichting CROW van toepassing.
- Vanaf de bestaande openbare weg is de werktoegang voorzien van rijplaten. De tijdelijke toegang is voorafgaand aan de werkzaamheden volledig in overeenstemming met de toezichthouder van de gemeente. Er is rekening gehouden met beperkte ruimte voor bouwverkeer en met veel wandel- en fietsverkeer t.p.v. de bouwtoegang.
- Onder werkterrein verstaan we: het terrein waarbinnen de werkzaamheden zijn gerealiseerd. Het is niet toegestaan om materieel en/of materiaal in de bermen te plaatsen zonder vooraf toestemming van de toezichthouder van de gemeente. Het terrein buiten het werkterrein gebruiken voor de werkzaamheden is alleen toegestaan na toestemming van de toezichthouder van de gemeente.
- De overgang tussen dit plangebied en de directe omgeving is drempel- en naadloos.
- Omwonenden en belanghebbenden zijn uiterlijk vier weken voor aanvang van de werkzaamheden geïnformeerd. De informatie is met behulp van een brief verspreid. In de brief is minimaal vermeld:
 - Korte omschrijving van de uit te voeren werkzaamheden
 - Uitvoeringsperiode en globale planning
 - Bereikbaarheid woningen
 - Naam en telefoonnummer van contactpersoon voor vragen en meldingen
- Omwonenden en belanghebbenden blijven gedurende de werkzaamheden op de hoogte van de globale planning (voortgang). Communicatiemiddel is ter bepaling van de aannemer en ter goedkeuring van de gemeente.
- De aannemer voert een 0-meting uit van de directe omgeving. Hierin ligt vast wat de huidige staat (incl. schades) van o.a. de openbare ruimte en particuliere percelen (incl. woningen) is. De resultaten zijn onderbouwd met foto's verwerkt in een document. De gemeente is uiterlijk één week voor aanvang van de werkzaamheden in het bezit van dit document.
- De opzichter van de gemeente heeft te allen tijde toegang tot het werkterrein gedurende de werkzaamheden aan de leefomgeving binnen het plangebied.
- De gemeente ontvangt de (product) certificaten van de toegepaste materialen/bouwstoffen. Op verzoek van de opzichter van de gemeente zijn deze aangeleverd. De certificaten vormen sowieso een onderdeel van de oplevering. Zonder certificaten is het werk niet opgeleverd.
- Eventuele opleverdocumenten of garantiebepalingen vormen onderdeel van de oplevering. Zonder deze documenten is het werk niet opgeleverd.
- De oplevering vindt plaats op een nader overeen te komen tijdstip. De opzichter van de gemeente is aanwezig bij de eerste oplevering.
- De herstelwerkzaamheden zijn in een proces verbaal opgenomen, waarvan team Realisatie en Beheer een afschrift ontvangt.
- De onderhoudsperiode voor het civiele werk bedraagt 26 weken.
- De onderhoudsperiode voor het groen bedraagt 52 weken. Uitzondering hierop zijn bomen. Bomen zijn na 3 jaar nazorg in beheer genomen door de gemeente.
- De onderhoudsperiode start na de eerste oplevering.
- De initiatiefnemer is gedurende de onderhoudsperiode verantwoordelijk voor het opruimen en afvoeren van illegaal gestort (bouw)afval en groenafval.



Verkeer en verharding

Functionele eisen

- Het aantal benodigde parkeervakken is berekend volgens de parkeernormen uit de parkeernormennota in combinatie met de NEN2443. Parkeerplaatsen in omliggende gebieden zijn niet gebruikt om te voldoen aan de parkeereis
- Bij parkeren op eigen terrein geldt het volgende:
 - Normale inrit telt als 1 parkeervak
 - Lange inrit van minimaal 10,5 m telt als 1,3 parkeervak
 - Brede inrit van minimaal 5 m telt als 2 parkeervakken
- De parkeerbehoefte in eerste instantie realiseren op eigen terrein. Bij nieuwbouwprojecten geldt dat de percelen van woningen gelden als eigen terrein alsook het plangebied. Bij voorkeur woningen bouwen met eigen parkeerruimte in combinatie met openbaar parkeren.
- De initiatiefnemer levert een parkeerbalans aan met een berekening van het vereiste aantal parkeervakken en een tekening met de locatie van deze parkeervakken.
- Het plangebied is toegankelijk voor hulpdiensten en de vuilniswagen.
- Bij voorkeur zo minimaal mogelijk verharding toepassen.
- Brandgangen / achterpaden komen niet in beheer bij de gemeente.
- De verharding is schoon en vrij van onkruid opgeleverd.
- Niet te onderhouden stroken verharding zijn voorkomen. Denk hierbij aan een inwendige hoek tussen twee woningen.
- Geen verharde bermen toepassen, dat is verbreding van de rijbaan.

Technische eisen

- De afmetingen van parkeervakken en parkeerplaatsen voldoen aan de meest recente versie van de NEN2443.
- De rijbaan heeft een breedte van minimaal 5,00 m inclusief eventuele molgoten.
- Bij haakse parkeervakken is de minimale rijbaanbreedte 6,00 m. De rijbaanbreedte mag ook deels opgevangen zijn in een loopstrook van 1,00 m. De bestrating van deze loopstrook is afwijkend als de bestrating van de rijbaan.
- Haakse parkeervakken zijn niet uitgevoerd met een stootband/varkensrug.
- De trottoirbreedte is minimaal 1,50 m, bij voorkeur 1,80 m.
- Voor overige afmetingen verwijzen we naar de publicaties van het CROW.
- Trottoir
 - Tegels
 - Beton
 - Afmeting: 300x300x60 mm
 - Verband: halfsteens
 - Kleur: grijs
- Rijbaan
 - Afmeting: keiformaat
 - Verband: keperverband
 - Type, structuur, kwaliteit en kleur in overleg met gemeente
- Groen parkeervak (alleen grenzend aan gazon)
 - Materialisatie en constructie in overleg met de gemeente. We laten ons graag adviseren over de (on)mogelijkheden en dan met name gekeken naar o.a. de constructie, bijdrage klimaat/biodiversiteit, uitstraling en beheerbaarheid.
 - Inclusief markeringsstenen in overleg met gemeente
- Inrit
 - Afmeting: keiformaat
 - Verband: elleboogverband
 - Type, structuur, kwaliteit en kleur in overleg met gemeente



- Molgoot
 - Afmeting: keiformaat
 - Verband: minimaal drie stroomlagen
 - Vloeiend rond aanbrengen
 - Type, structuur, kwaliteit en kleur in overleg met gemeente
- Opsluiting:
 - Voetpad
 - Opsluitband
 - Beton
 - Afmeting: 100x200x1000 mm
 - Kleur in overleg met gemeente
 - Rijbaan, parkeervak en inrit
 - Opsluitband (OB) of trottoirband (TB)
 - Beton
 - Afmeting: 120x250x1000 (OB) mm of 130/150x250x1000 (TB)
 - Gesteld in betonspecie (50 mm) en voorzien van steunrug van beton
 - Kleur in overleg met gemeente
- Fundering:
 - Voetpad
 - Zand in zandbed
 - Laagdikte: minimaal 250 mm (afhankelijk van ondergrond)
 - Rijbaan en inrit
 - Brekerzand (straatlaag), laagdikte 50 mm
 - Menggranulaat, sortering 0/31,5, laagdikte 250 mm
 - Zand in zandbed, minimaal laagdikte 500 mm (afhankelijk van ondergrond)
 - Parkeervak (grenzend aan gazon)
 - Nader te bepalen in overleg met de gemeente. We laten ons graag adviseren.
 - Molgoot
 - Betonspecie, laagdikte 100 mm
 - Menggranulaat, sortering 0/31,5, laagdikte 250 mm
 - Zand in zandbed, minimaal laagdikte 500 mm (afhankelijk van ondergrond)

Klimaat, water en riolering

Functionele eisen

Waterhuishouding

- In de waterparagraaf gebruik maken van de regionale klimaatatlas. www.as50.klimaatatlas.net
Hierbij ten minste:
 - Een overzichtskaart van de wateroverlastkaart toevoegen inclusief kwetsbare gebouwen. Op basis van deze informatie in het ontwerp aantonen dat het nieuwe plan voldoende hoog en droog is aangelegd, zonder nadelige waterhuishoudkundige gevolgen in het plan zelf, én voor omliggende terreinen/percelen of bebouwingen. Tekeningen en schetsen onderbouwen met voldoende hoogtematen.
 - Een overzichtskaart van de hittekaart toevoegen. Op basis van deze informatie in het ontwerp aantonen dat het plan geen verslechtering veroorzaakt van de gevoelstemperatuur en leefbaarheid in het plan.
- Het plangebied is indien nodig opgehoogd om wateroverlast te voorkomen. Bijvoorbeeld als het maaiveld sterk afloopt ten opzichte van het straatpeil aan de voorzijde. Ophoging mag geen nadelige gevolgen hebben voor de omliggende percelen en de te behouden bomen.
- Uitgangspunt is dat er per m² verhard oppervlak 60mm/m² verhard oppervlak hemelwater geborgen is binnen het plangebied. 20 mm berging op de toekomstige particulieren percelen.



- Met behulp van een riool en waterhuishoudkundige berekening zijn de diameters, hoogteligging en de maatvoering bepaald. Met de berekeningen is het gekozen watersysteem doorgerekend. Omdat er bovengrondse afwatering plaatsvindt zijn ook de hoogtematen opgenomen.
- Om het watersysteem te bepalen is een onderzoek gedaan naar de waterdoorlatendheid van de bodem (infiltratiemogelijkheden). Hierbij is een leeglooptijd van 24 uur vereist voor het gekozen systeem.
- Bij voorkeur toepassen van groene daken op platte daken en daken met een maximale helling van 35%. Voordelen vanuit duurzaamheid:
 - Levensduur dak neemt toe
 - Waterbergend vermogen
 - Werkt sterk isolerend (noodzaak airco installatie neemt sterk af)
 - Minder hittestress binnen plangebied
 - Minder waterberging (en onderhoud daarvan) in leefomgeving nodig
 - Beter voor de biodiversiteit
 - Combinatie met zonnepanelen mogelijk. Verhoogt de opbrengst door afkoeling panelen
 - Verhoogt de (verkoop)waarde van de woning
 - Gezondere en klimaatbestendige leefomgeving voor inwoners*Een groen dakoppervlak telt niet mee als verhard oppervlak. Hierdoor hoeft voor het aantal m2 aan groen dak niet aan de bergingseis van 60mm te worden voldaan.*
- Bestaand oppervlaktewater is gehandhaafd (uitzondering zijn inritten met duikers). Dit geldt ook voor infiltratie- of zaksloten.
- Uitbreiding/herstellen van natuurlijke watersystemen heeft de voorkeur.
- Bij voorkeur oppervlakkige berging toepassen zoals (uit te breiden) sloten met stuwconstructie, vijvers, wadi's, zaksloten, greppels die uitkomen in een bestaand watersysteem.
- Bestaand oppervlaktewater is niet gebruikt voor de benodigde waterberging op eigen terrein.
- Bij lozingen op oppervlaktewater en nieuwe inritten waarbij een overkluizing nodig is, is door de ontwikkelaar een watervergunning aangevraagd.
- Indien er gebruik is gemaakt van hemelwaterafvoeren die onder vacuüm lozen zoals bijvoorbeeld Pluvia-systemen, is de versnelde afvoer van hemelwater gecompenseerd op eigen terrein. Daarnaast zijn eveneens de ontlastputten gerealiseerd op eigen terrein.
- Parkeervakken bestaande uit halfverharding tellen voor 50% mee als verhard oppervlak. Dit zorgt voor 50% minder bergingsopgave voor deze parkeervakken.

Riolering

- Afval- en regenwater gescheiden inzamelen en transporteren.
- Afvalwater is nooit aangesloten op het regenwater riool.
- Regenwater is zoveel mogelijk bovengronds afgevoerd.
- Regenwater stroomt te allen tijde van de woningen af. Ook indien er water van hoger gelegen delen richting de woningen stroomt.
- Bij berging op eigen percelen alleen een bovengrondse overloop toepassen.
- Controleputten zijn direct boven de put bereikbaar voor inspectievoertuigen.
- Controleputten zijn op maximaal 10,00 m bereikbaar voor reinigingsvoertuigen. Werkbreedte van een reinigingsvoertuig is 2,50 m.
- Bij lozingen op oppervlaktewater is vooraf een watervergunning aangevraagd.
- Overstort infiltratie/bergingssysteem mag bovengronds aangesloten zijn op het gemeentelijke rioolstelsel.
- Diameter DWA hoofdriool is berekend aan de hand van een lozingshoeveelheid van minimaal 0,12 m3 per persoon, per dag.
- Aansluiting riool plangebied op rioolstelsel gemeente in overleg met gemeente.
- Er is geen gebruik gemaakt van uitlogende materialen.



Technische eisen

- Bouwpeilhoogte tenminste 200 a 300 mm hoger dan aanwezige straatpeil.
- Regenpijpen toepassen met bladvang om verstopping te voorkomen en als extra ontluuchting.
- DWA hoofdruiol, diameter ≤ 315 mm
 - PVC
 - Minimaal klasse SN08
 - Kleur: bruin (RAL 8023)
 - Minimaal $> \varnothing 250$ mm
- DWA hoofdruiol, diameter > 315 mm
 - Beton
- DWA perceel- (en huis-) aansluitingen
 - PVC
 - Minimaal klasse SN08
 - Kleur: bruin (RAL 8023)
 - Minimaal $> \varnothing 125$ mm
 - Voorzien van ontstopningsstuk op 0,50 m vanaf de perceelsgrens op particulier terrein
 - Bedrijfsaansluitingen via een vanaf het maaiveld te benaderen inspectieput nabij perceelsgrens
- RWA hoofdruiol, diameter ≤ 315 mm
 - PVC
 - Minimaal klasse SN08
 - Kleur: grijs
 - Minimaal $> \varnothing 250$ mm
- RWA hoofdruiol, diameter > 315 mm
 - Beton
- RWA perceel- (en huis-) aansluitingen
 - PVC
 - Minimaal klasse SN08
 - Kleur: grijs
 - Minimaal $> \varnothing 125$ mm
 - Regenwater van de daken watert bovengronds af naar de erfsgrens via een gootje, of via een bovengrondse overstort op straatpeil bij de erfsgrens.
- Bij appartementencomplexen zijn verzamelleidingen voor RWA en DWA inpandig of binnen 0,5 m van de perceelsgrens aangelegd. Er is een overnameput geplaatst die direct vanaf maaiveld bereikbaar is. Een pvc put 315mm met deksel is hierbij de standaard. Bij grotere diameteraansluitingen is een stalen inspectieput geplaatst.
- Minimale gronddekking op bovenkant hoofdruiol is 1,00 m. Bij voorkeur minimaal 1,20 m.
- HWA rechtstreeks naar oppervlakte water
 - PVC
 - Minimaal klasse SN08
 - Kleur: groen (RAL
- Infiltratieruiol
 - Permeo ruiolbuis
 - Minimaal $> \varnothing 400$ mm
 - Aanbrengen boven de GHG
- Inlaten
 - Op het hoofdruiol boren op 12 uur (boven op de leiding)
 - Aansluiting op hoofdruiol met behulp van zettingsmof of zettings t-stuk
 - Onderlinge afstand tussen inlaten minimaal 1,00 m
 - Niet boren op mof-spie verbinding
- Controleput
 - Beton
 - Vierkante put
 - Afmetingen



Inwendige afmeting put	Aansluitend riool
800 mm	≤ Ø500 mm
1.000 mm	Ø600 mm en Ø700 mm
1.250 mm	Ø800 mm en Ø900 mm
1.500 mm	Ø1.000 mm
> 1.500 mm	> Ø1.000 mm (in overleg met team Realisatie en Beheer)

- Voorzien van inspectierand Nering Bögel N352NB-R “CENTERFIX”.
- Bij ‘zwaar verkeer’ voorzien van inspectierand Nering Bögel N352NB-R “CENTERBLOCK”
- Voorzien van opschrift in de rand:
 - DWA: VW of vuilwater
 - RWA: RW of regenwater
 - Infiltratieriool: IW of infiltratiewater
 - Gemengd: geen opschrift
- Voorzien van kegelstuk 300 of 500 mm hoogte. Wanneer constructie geen kegelstuk toelaat dan afdekplaat toepassen.
- Voorzien van stellaag van metselwerk in stelspecie of door middel van ringen.
- Voorzien van prefab stroomprofiel. Indien dit niet mogelijk is, dan stroomprofiel aanbrengen in put.
- Maximale lengte tussen twee controleputten is 75,00 m.
- Putnummers zijn aangevraagd bij de rioolbeheerder van de gemeente.
- Kolk
 - Beton
 - Trottoirkolk, type: straatkolk Nering Bögel G127LD geschikt voor banden 18/20 en 13/15.
 - Gootkolk, type: straatkolk Nering Bögel D1300DR kopmaat 300x450 , holling 7mm.
- Overstort regenwater naar vuilwater is altijd bovengronds.
- Uitstroomvoorziening
 - Prefab beton
 - Onderzijde minimaal 100 mm boven bodem watergang/wadi
 - Voorzien van spijlenrooster (krooshek)
 - Inclusief realiseren uitspoelvoorziening
- Duikers
 - Op een diepte volgens waterhuishoudkundig plan
 - Prefab beton
 - Mof-spie verbinding
 - Verbindingen afgedicht met een rubberring
 - Minimale diameter 500 mm
 - Binnen onderkant buis (BOB) minimaal 100 mm boven bodem watergang/wadi
 - Indien nodig stapelzoden aanbrengen op de taluds als de stabiliteit van deze taluds hier aanleiding voor geven.
 - Voor plaatsing duiker de watergang opschonen (vrij maken van onkruid en slib). Inclusief afvoer.
- Voorafgaand aan de oplevering is een inspectiebestand (SUF-RIB) inclusief bijbehorende videobeelden aangeleverd. Wanneer uit de inspectie blijkt dat de riolering is vervuild, is deze daarna gereinigd. De schoongemaakte riolering is nogmaals geïnspecteerd. Aanleveren inspectiebestand op een USB-stick/Harde schijf incl. juiste nummering van putten e.d.
- Van alle riolen waar werkzaamheden aan zijn uitgevoerd is een opleverinspectie opgemaakt. Een hellingmeting maakt deel uit van de revisie.
- Eventuele schadebeelden zijn beoordeeld door de rioolbeheerder, uitgangspunt is dat de gemeente het riool pas overneemt wanneer geen schadebeelden aanwezig zijn.



- Een digitale tekening in CAD-formaat (.dwg en .dxf, versie 2000) en .pdf formaat is ook onderdeel van de oplevering. Deze tekening bevat het volgende:
 - Digitaal ingemeten ligging van hoofdriolen, putten, kolken, duikers en inlaten.
 - Digitaal ingemeten ligging van huis- en kolkaansluitingen en ontstoppingsputjes inclusief afstand tussen ontstoppingsputjes en hoofdriool.
 - Diameters en typen van alle toegepaste leidingen, aansluitingen en putten
 - Leidingen en putten zijn voorzien van digitaal ingemeten BOB hoogtes en maaiveld hoogtes.
 - Bijzondere constructies zijn ingetekend en voorzien van alle relevante maten en NAP hoogten. Inclusief een zijaanzicht als dit nodig is voor de duidelijkheid.

Groen en natuur

Functionele eisen

- Bestaande waardevolle/monumentale bomen zijn beschermd door middel van een kapverbod in de Algemene Plaatselijke Verordening (APV). Wij beoordelen aanvragen (bijvoorbeeld bij een nieuwe inrit of herinrichting) met het 'nee-tenzij' principe. Dat betekent dat alleen een ontheffing kan worden verleend als alternatieven om de boom te sparen zijn onderzocht en niet mogelijk zijn gebleken. Daarnaast moet sprake zijn van één van onderstaande factoren:
 - De boom is zo onveilig dat instandhouding van de boom niet langer verantwoord is ter voorkoming van letsel of schade;
 - of
 - Er is sprake van een zwaarwegend maatschappelijk belang dat opweegt tegen duurzaam behoud van de boom.
- Minimaal 20 % van het totale plangebied is ingevuld met openbaar groen. Dit is exclusief groene parkeervakken.
- Het bomenbeleidsplan is van toepassing (m.n. hoofdstuk 6). Daarmee ook het Handboek Bomen opgesteld door het Norminstituut Bomen.
- Extra aandacht voor de Bomenposter 'Werken rond bomen'. De voorwaarde en eisen op deze bomenposter zijn van toepassing.
- Het streven is om vanuit iedere straat zicht te hebben op minimaal één toekomstige monumentale boom.
- De omlooptijd van de toekomstbomen van de 1e grootte is minimaal 80 jaar. De groeiplaats is op deze eisen afgestemd (zie handboek Bomen).
- De groeiplaats van de overige bomen (1e, 2e of 3e grootte) is afgestemd op basis van een omlooptijd van minimaal 40 jaar (zie handboek Bomen).
- Lange aaneengesloten rijen parkeervakken zijn ongewenst. Deze onderbreken met behulp van plantvakken en bomen. Uitgangspunt is de aanplant van minimaal één boom per parkeerkoffer.
- De maatvoeringsrichtlijnen bijlage 1 zijn van toepassing. Rekening houdend met een grondwaterprofiel.
- Een groenvak (gras/berm of plantsoen) heeft een minimale breedte van 1 meter, exclusief kantopsluiting en fundering
- Plantsoorten zijn zoveel mogelijk geselecteerd op:
 - Hitte- en droogtebestendig
 - Goed winterbeeld
 - Winterhard
 - Gezond blijvend (sterke beplanting)
 - Verschillende bloeitijden
 - Bestand tegen afwaaien, afbreken en betreding
 - Bevordert de biodiversiteit en ecologische waarde (voorkeur voor inheemse soorten)
 - Gebruik van bloembollen waar dit mogelijk is
 - Gebruik van vaste planten in overleg met gemeente



- Nabij verkeerskruisingen, kruisende paden en inritten is beplanting toegepast met een maximale hoogte van 1,00 m.
- De plantvakken (bosplantsoen, plantsoen en haag) zijn schoon en vrij van onkruid opgeleverd.

Technische eisen

- Bomen:
 - Boom, plantmaat: minimaal 18-20
 - Meerstammige boom, plantmaat: minimaal 250/300
 - Voorzien van draadkluit
 - Minimaal 3x verplant op de kwekerij
 - Boom voldoet aan de kwaliteitsnormen en omschrijvingen van boomkwekerijproducten zoals beschreven in het document uitgegeven door de raad voor de Boomkwekerij.
 - Bij het leveren en planten van de bomen horen de bijkomende werkzaamheden:
 - Ontgraven plantgat met een tandenbak.
 - Leveren en per boom doormengen van 300 liter orgapower (bomenstarter) of gelijkwaardig in de bovenste 0,40-0,60 m rondom de kluit
 - Boom, leveren en aanbrengen van twee boompalen (niet-verduurzaamd hout, o.a. tamme kastanje of robinia) en boomband per boom. Palen Ø80 mm, hoogte 2,50 m, waarvan circa 1,70 boven maaiveld. Bij voorkeur kluitverankering toepassen.
 - Meerstammige boom, leveren en aanbrengen van één boompaal (niet-verduurzaamd hout, o.a. tamme kastanje of robinia) en boomband per stam. Palen Ø80 mm, hoogte 2,50 m, waarvan circa 1,70 boven maaiveld. Bij voorkeur kluitverankering toepassen.
 - Leveren en per boom aanbrengen van een gietrand. De gietrand heeft een diameter van 1,00 meter, hoogte van 0,30 meter waarvan 0,15 meter boven maaiveld. De gietranden opvullen met Vigro schimmelmulch van de firma Van Iersel compost of gelijkwaardig in overleg met gemeente.
 - Boomspiegel komvormig afwerken
 - Bomen komen na 3 kalenderjaren groei en onderhoud in beheer van de gemeente. Onderhoud is inclusief inboet. Na inboet gaat bij de betreffende boom weer opnieuw 3 kalenderjaren groei en onderhoud in. Bij inboet is een zwaardere maat boom geplant om achterstand ten opzichte van ander bomen te voorkomen. Na overdracht van de bomen zijn deze alleen nog maar voorzien van de boompalen. Er zijn geen overige zaken meer aanwezig bij en rondom de boom. Onderstaande werkzaamheden vallen onder de nazorg:
 - Snoeien (begeleiding snoei) van de geplante bomen in jaar 1 en 3 na de aanplant. Vrijkomend hout afvoeren.
 - Controleren vochttoestand en water geven als de bomen dit nodig hebben
 - Controleren van boven- en ondergrondse groei-ontwikkeling
 - Controle op ziekten, plagen en aantastingen
 - Controleren en eventueel herstellen van boomverankering
 - Controleren en eventueel verwijderen van afgestorven en beschadigde takken of structuurverstorende twijgen zoals wortelopslag, stamscheuten en waterloten
 - Verwijderen boomband 6 maanden voorafgaand aan de overdracht zodat gecontroleerd is of de boom vast staat.
 - Aan het eind van ieder groeiseizoen opstellen en aanleveren van een schriftelijke rapportage met bevindingen



- Bosplantsoen
 - Plantmaat: minimaal 80/100
 - Aantal per m2: 1 stuks
 - Bij het leveren en aanplanten van bosplantsoen horen de bijkomende werkzaamheden:
 - Spitten van de plantvakken tot een diepte van 0,60 m
 - Verwijderen en afvoeren stenen en bodemvreemde materialen tot 1cm grootte uit de bovenlaag
 - Bemesten van de plantvakken met compost 1 m3 per 20 m2. De te leveren compost voldoet aan de eisen gesteld door het keurmerk keurcompost. Deze is te vinden via www.keurcompost.nl
 - Doorwerken compost in plantvakken
 - Egaliseren plantvakken (licht komvormig afwerken)
 - Rij- en plantafstand 1,00 m
 - In kruisverband en gemengd aanbrengen
- Plantsoen
 - Plantmaat en aantal per m2 in overleg met gemeente
 - Bij het leveren en aanplanten van plantsoen horen de bijkomende werkzaamheden:
 - Spitten van de plantvakken tot een diepte van 0,60 m
 - Verwijderen en afvoeren stenen en bodemvreemde materialen tot 1cm grootte uit de bovenlaag
 - Bemesten van de plantvakken met compost 1 m3 per 20 m2. De te leveren compost voldoet aan de eisen gesteld door het keurmerk keurcompost. Deze is te vinden via www.keurcompost.nl.
 - Doorwerken compost in plantvakken.
 - Egaliseren plantvakken (licht komvormig afwerken)
- Haag
 - Plantmaat: minimaal 40/60
 - Aantal per m2 in overleg met gemeente
 - Aanplanten in dubbele rij, kruisverband
 - Bij het leveren en aanplanten van hagen horen de bijkomende werkzaamheden:
 - Spitten van de plantvakken tot een diepte van 0,60 m
 - Verwijderen stenen en bodemvreemde materialen tot 1cm grootte uit de bovenlaag
 - Bemesten van de plantvakken met compost 1 m3 per 20 m2. De te leveren compost voldoet aan de eisen gesteld door het keurmerk keurcompost. Deze is te vinden via www.keurcompost.nl.
 - Doorwerken compost in plantvakken.
 - Egaliseren plantvakken (licht komvormig afwerken)
- Gazon
 - Bij het inzaaien van de gazons horen onderstaande bijkomende werkzaamheden:
 - Spitten van de gazons tot een diepte van 0,60 m
 - Verwijderen stenen en bodemvreemde materialen tot 1cm grootte uit de bovenlaag
 - Minimale eis dat er voldoende (0,40m) teelaarde aanwezig is
 - Licht verdichten en egaliseren gazons (licht komvormig afwerken)
 - Inzaaien met gazonmengsel 3,0 kg/100 m2 (Bar Power RPR van Barenbrug of gelijkwaardig). Moment van zaaien in overleg met gemeente.
- Bermen
 - Bij het inzaaien van de bermen horen onderstaande bijkomende werkzaamheden:
 - Spitten van de bermen tot een diepte van 0,60 m
 - Verwijderen stenen en bodemvreemde materialen tot 1cm grootte uit de bovenlaag
 - Minimale eis dat er voldoende (0,40m) teelaarde aanwezig is
 - Licht verdichten en egaliseren bermen (licht komvormig afwerken)
 - Inzaaien met bermmengsel 2,5 kg/100 m2 (Low Maintenance van Barenbrug of gelijkwaardig). Moment van zaaien in overleg met gemeente.



- Bloemrijke bermen
 - Bij het inzaaien van de bermen horen onderstaande bijkomende werkzaamheden:
 - Spitten van de bermen tot een diepte van 0,60 m
 - Verwijderen stenen en bodemvreemde materialen tot 1cm grootte uit de bovenlaag
 - Minimale eis dat er voldoende (0,40m) teelaarde aanwezig is
 - Licht verdichten en egaliseren bermen (licht komvormig afwerken)
 - Inzaaien met bloemenmengsel (ntb) Moment van zaaien in overleg met gemeente.
- Wadi's
 - Bij het inzaaien van de wadi's horen onderstaande bijkomende werkzaamheden:
 - Spitten van de wadi's tot een diepte van 0,60 m
 - Verwijderen en afvoeren stenen en bodemvreemde materialen tot 1cm grootte uit de bovenlaag
 - Minimale eis dat er voldoende (0,40m) teelaarde aanwezig is
 - Licht verdichten en egaliseren wadi's (licht komvormig afwerken)
 - Inzaaien wadi's met bermmengsel 2,5 kg/100 m² (Low Maintenance van Barenbrug of gelijkwaardig). Moment van zaaien in overleg met gemeente.
 - Voorzien van een 'slokop' (kolk) op niveau van benodigde waterberging. Helling talud maximaal 1:3.
 - De gemeente ontvangt graag creatieve en vernieuwende alternatieven op voorgeschreven inrichting van wadi's.

Energie en duurzaamheid

Functionele eisen

- Bij voorkeur is zo veel mogelijk gebruik gemaakt van circulaire bouwstoffen en producten. Dit mag geen afbreuk doen aan de gevraagde kwaliteit van de toegepaste producten.
- Voldoet aan de eisen voor Bijna Energieneutrale Gebouwen (BENG). Nieuwbouw voldoet hiermee aan strenge eisen voor energiegebruik.

Technische eisen

- Het Bouwbesluit bevat een verplichting tot aanleg van laadinfrastructuur voor elektrische voertuigen in de private gebouwde omgeving. Dit betekent dat voor nieuwbouw of ingrijpende renovatie (meer dan 25% van de gebouwschil wordt vervangen) van gebouwen met meer dan 10 parkeervakken het volgende geldt:
 - Bij woongebouwen zijn voor ieder parkeervak loze leidingen aangelegd voor de aanleg van laadpunten.
 - Utiliteitsgebouwen zijn voorzien van minimaal 1 laadpunt en van loze leidingen voor de aanleg van laadpunten bij minstens 1 op de 5 parkeervakken.
 - Bij bestaande utiliteitsgebouwen met meer dan 20 parkeervakken op hetzelfde terrein moet vanaf 2025 minimaal 1 laadpunt aanwezig zijn.



Nutsvoorzieningen

Functionele eisen

- De leefomgeving binnen het plangebied is voorzien van een nutstracé.
- Het handboek kabels en leidingen van de gemeente is van toepassing.
- De openbare verlichting voldoet aan het Programma van Eisen openbare verlichting van de gemeente Bernheze. De laatste versie is via de beheerder openbare verlichting aan te vragen.

Technische eisen

- Het profiel van het nutstracé voldoet aan bijlage 2.
- De openbare verlichting is voorzien van Led armaturen.

Recreatie (bewegen)

Functionele eisen

- Minimaal 3% van de leefomgeving binnen het plangebied is bestemd voor recreatie (bewegen). Als dit niet binnen het plangebied is te realiseren, geeft initiatiefnemer een kwaliteitsimpuls aan een recreatiemogelijkheid in de omgeving.
- De recreatiemogelijkheden zijn afgestemd op de behoefte en het aanbod vanuit de omgeving. De mogelijkheden sluiten aan op de doelgroep binnen het plangebied en de directe omgeving.
- Recreatie (bewegen) is inclusief en daarmee dus ook beschikbaar voor o.a. mensen met een beperking.
- De recreatiemogelijkheden voldoen aan de eisen van de Warenwetbesluit attractie- en speeltoestellen (WAS)
- De type speelelementen zijn in overleg met de omgeving bepaald. Gemeente stelt de catalogussen beschikbaar.
- Als de recreatie bestaat uit een speelruimte hanteren we drie doelgroepen (0-6 jaar, 6-12 jaar en 12-18 jaar). De speelruimte is afgestemd op de bestaande speelruimte in de directe omgeving. Er is rekening gehouden met de volgende afstanden die kinderen maximaal afleggen om bij een speelruimte te komen:
 - 0-6 jaar : één speelruimte binnen een straal van 150 m
 - 6-12 jaar : één speelruimte binnen een straal van 400 m
 - 12-18 jaar : één speelruimte binnen een straal van 1.000 m

Technische eisen

- De oppervlakte van de speelruimte is afgestemd op de doelgroepen:
 - 0-6 jaar : 100 tot 500 m²
 - 6-12 jaar : 1.000 tot 2.000 m²
 - 12-18 jaar : 1.500 tot 6.000 m²

Inrichtingselementen

Functionele eisen

- De inrichtingselementen zijn afgestemd met de gemeente.
- Obstakels in de verharding zijn zoveel als mogelijk voorkomen.

Technische eisen

- Daar waar obstakels in de verharding zijn toegepast is de voeg rondom afgewerkt/afgevuld met Rompox (of gelijkwaardig).



4. Locatie specifieke aanvullingen/wijzigingen

Verkeer en verharding

Functionele eisen

- Ontsluiting plangebied op de Brouwersstraat.
- Het plangebied is aangemerkt als een verblijfsgebied met een maximale snelheid van 30 km/u.

Technische eisen

- Aansluiting op de Brouwersstraat in overleg met de gemeente.
- Parkeervak (niet grenzend aan gazon)
 - Afmeting: keiformaat
 - Verband: elleboogverband
 - Type, structuur, kwaliteit en kleur in overleg met gemeente
 - Inclusief markeringsstenen in overleg met gemeente
- Fundering:
 - Parkeervak (niet grenzend aan gazon)
 - Brekerzand (straatlaag), laagdikte 50 mm
 - Menggranulaat, sortering 0/31,5, laagdikte 250 mm
 - Zand in zandbed, minimaal laagdikte 500 mm (afhankelijk van ondergrond)

Klimaat, water en riolering

Functionele eisen

- Binnen dit plangebied zijn grote hoogte verschillen, het plan loopt af richting het zuiden van het perceel. Hierop moet de afwatering worden ingericht. Het is daarom belangrijk dat de afwatering van het gehele plan richting het zuiden wordt gerealiseerd. Daarnaast is het belangrijk dat het water bovengronds wordt afgevoerd aan de hand van goten. De regenpijpen van de bebouwing dienen ook bovengronds af te wateren en via goten naar het zuiden van het perceel gebracht te worden. Aan de zuidkant van het plant dient een centrale waterbergingsvoorziening gerealiseerd te worden die voldoet aan de bergingseis van 60mm per m2 verharding.
- Het afvalwater zal door het hoogte verschil in het plan via een gemaal afgevoerd moeten worden. Vuilwater onder natuurlijk verval naar zuidkant afvoeren richting door initiatiefnemer te realiseren gemaal. Dit gemaal moet aan het zuidkant van het plan gerealiseerd worden. Het pompgemaal zal het afvalwater vervolgens lozen aan de noordkant van het plan op gemeentelijke riolering. Dit in verband voorkomen terugstromen regenwater in vuilwaterstelsel.
- Gezien de kans op wateroverlast en overstroming zal het gemaal verhoogd moeten worden aangelegd zodat in geval van wateroverlast storingen worden voorkomen. De aanleg van het gemaal moet worden afgestemd met rioolbeheerder.



Groen en natuur

Functionele eisen

- Het creëren van zichtlijnen en doorzichten op het buitengebied, beleving van het landschap.
- Het creëren van centrale groene ruimtes en kleine pleintjes.
- Het creëren van brede profielen met ruimte voor groen.
- Alle percelen hebben een voortuin.

Energie en duurzaamheid

Technische eisen

- Als binnen de leefomgeving meer dan 10 parkeervakken aanwezig zijn, zijn voor alle parkeervakken loze leidingen aangelegd voor de aanleg van laadpunten.

Inrichtingselementen

Functionele eisen

- Het afval wordt aan de doorgaande weg aangeboden of binnen het plangebied. Als het afval binnen het plangebied wordt aangeboden is vanwege het doodlopende karakter een keermogelijkheid noodzakelijk voor de vuilniswagen. Bij beide opties is een ingerichte locatie aanwezig voor het aanbieden van vuilcontainers.



5. Eisen aan te leveren documenten / onderzoeken

Hieronder de eisen aan de aan te leveren documenten / onderzoeken.

- Alle tekeningen/ontwerpen aanleveren in:

- CAD formaat (dwg of dgn)
- .pdf

- Alle documenten aanleveren in:

- .pdf

1. *Initiatie*

- Matenplan

- Schaal 1: 200.
- De volgende onderdelen zijn met behulp van verschillende lagen inzichtelijk gemaakt:
 - Grenzen plangebied
 - Grenzen uit de kadastrale kaart (DKK)
 - Bestaande topografie (ingemeten)
 - Aanwezige vaste elementen (o.a. bomen)
 - Hoogtes binnen plangebied en directe omgeving (aangrenzende percelen en aansluiting op openbare ruimte gemeente)

2. *Definitie*

- Geotechnisch bodemonderzoek

- Infiltratiewaarde
- Civieltechnische herbruikbaarheid vrijkomend zand
- Sonderingen

- Milieukundig bodemonderzoek

- De voorwaarden en eisen aan een bodemonderzoek staan beschreven in de Regeling bodemkwaliteit.
- Het bodemonderzoek geeft tevens inzicht over de arbo-omstandigheden conform CROW 400

- Waterdoorlatendheid

- Zie eisen in hoofdstuk 3 en 4

- Inpasbaarheidsonderzoek bomen

- Wat is de actuele kwaliteit en levensverwachting van de bomen
- Welke bomen zijn behoudenswaardig
- Aan welke randvoorwaarden moet worden voldaan om de bomen in te passen

- Parkeerbalans

- Zie eisen in hoofdstuk 3 en 4

- Matenplan

- Schaal 1: 200.
- Dwarsprofielen (schaal 1:50)
- De volgende onderdelen zijn met behulp van verschillende lagen inzichtelijk gemaakt:
 - Grenzen plangebied
 - Hoogtes binnen plangebied en directe omgeving (aangrenzende percelen en aansluiting op openbare ruimte gemeente)
 - Grenzen bouwblokken
 - Te handhaven vaste elementen (o.a. bomen)
 - Verdeling functies (o.a. verkeer, recreatie, groen) binnen leefomgeving
 - Maatvoering en maatvoeringslijnen



3. *Ontwerp*

- Basis rioleringsplan op basis van riool en waterhuishoudkundige berekening incl. rioolplan
 - Zie eisen in hoofdstuk 3 en 4
- Verkavelingsplan
 - De verdeling van de percelen met bijbehorende grenzen is duidelijk zichtbaar
- Ontwerp recreatievoorzieningen
 - Aantonen dat minimaal 3% van de leefomgeving is bestemd voor recreatie
 - Aantonen dat de recreatiemogelijkheden zijn afgestemd op de doelgroep en het aanbod uit de directe omgeving
 - Aantonen dat de recreatiemogelijkheden beschikbaar zijn voor o.a. mensen met een beperking
 - Ontwerp van de recreatie voorziening(en)
 - Schaal 1:200
 - Maatvoering en maatvoeringslijnen
 - Dwarsprofielen (schaal 1:50)
- Groenplan
 - Aantonen dat minimaal 20% van het plangebied bestemd is voor groen
 - Aantonen dat voldaan is aan de overige eisen uit hoofdstuk 3 en 4
 - Verwerkt in een ontwerp
 - Schaal 1:200
 - Maatvoering en maatvoeringslijnen
 - Dwarsprofielen (schaal 1:50)
- Bomen Effect Analyse (BEA)
 - Een ruimtelijke ontwikkeling is mogelijk bedreigend voor bestaande bomen. Een BEA maakt inzichtelijk wat de gevolgen van de ontwikkeling zijn op de betreffende bomen. Het betreffen bomen binnen het plangebied alsook die binnen de invloedssfeer van de ontwikkeling liggen. Het uitgangspunt voor de BEA is dat de bomen in het perspectief van de ontwikkeling in hun huidige verschijningsvorm en op dezelfde standplaats duurzaam behouden blijven.
 - Zowel boven- als ondergronds onderzoek is uitgevoerd.
 - De BEA is uitgevoerd door een boomtechnisch adviseur.
 - De BEA voldoet aan de voorwaarden zoals gesteld in het Handboek Bomen.
 - Aan de hand van de onderzoeksresultaten, in combinatie met de voorgenomen ontwikkeling vindt een beoordeling plaats van alle effecten op de bomen. Dit is verwerkt in een rapportage.
- Ontwerp leefomgeving
 - Aantonen dat integraal is gekeken naar functioneel en recreatief gebruik van de leefomgeving en daar de inrichting en detaillering op is afgestemd
 - Aantonen dat integraal is gekeken naar thema's als groen, water, verkeer en recreatie
 - Aantonen dat een landschapsontwerper het ontwerp heeft opgesteld
 - Schaal 1:200
 - Maatvoering en maatvoeringslijnen
 - Dwarsprofielen (schaal 1:50)
- OV plan
 - Voldoet aan Programma van Eisen openbare verlichting
- Waterparagraaf
 - Zie eisen in hoofdstuk 3 en 4
- Profiel nutstracé
 - Ondergronds tracé
 - Gearceerd
 - Schaal 1:200
 - Dwarsprofiel tracé
 - Schaal 1:50
 - Maatvoering en maatvoeringslijnen
 - Ieder type kabel of leiding aangeduid



4. Voorbereiding


- Bestekstekeningen bestaande uit:
 - Bouwrijp maken
 - Opbreektekening (schaal 1:500)
 - Inrichtingstekening(en) bovengronds en ondergronds (schaal 1:200)
 - Dwarsprofielen en details (schaal 1:100 of 1:50)
 - Woonrijp maken
 - Opbreektekening (schaal 1:500)
 - Inrichtingstekening(en) (schaal 1:200)
 - Dwarsprofielen en details (schaal 1:100 of 1:50)
- Bestek
 - RAW standaard 2020
 - Bestek bouwrijp maken
 - Bestek woonrijp maken
- Werkbestek
 - RAW standaard 2020
 - Werkbestek bouwrijp maken bestaande uit het bestek en de nota van inlichtingen
 - Werkbestek woonrijp maken bestaande uit het bestek en de nota van inlichtingen

5. Realisatie en nazorg

- Revisiegegevens bouwrijp maken
 - Rioolrevisie (zie hoofdstuk 3 en 4)
 - Rioolinspectie (zie hoofdstuk 3 en 4)
 - Inmeting bouwrijp situatie
- Revisiegegevens woonrijp maken
 - Rioolrevisie bouwrijp situatie aangevuld met rioolwerkzaamheden woonrijpfase (zie hoofdstuk 3 en 4)
 - Rioolinspectie hoofdriool waar bij het woonrijp maken werkzaamheden zijn uitgevoerd (bv. aangebrachte inlaten)
 - Van alle gerealiseerde zaken is een revisie aangeleverd, en daarbij behorende onderhoudsregime
 - Inmeting woonrijp situatie
- Overdrachtsmappen
 - De overdrachtsmap bevat de volgende onderdelen
 - Bestek incl. nota van inlichtingen
 - Bestekswijzigingen en meer- en minderwerk
 - Gereviseerd bestek en bestekstekeningen voor de areaalgegevens
 - Kentallen per beheerdiscipline
 - Overzicht van alle aan- en afgevoerde bouwstoffen en materialen
 - Alle certificaten van geleverde bouwstoffen en materialen
 - Alle (stort)bonnen van geleverde bouwstoffen en materialen
 - Bij aangeleverde grond bewijs van oorsprong toevoegen
 - Het proces verbaal van oplevering en verslaglegging technische opname
 - Alle registratie van de kwaliteitscontroles
 - Checklist stop- en bijwoonpunten
 - Alle garantieverklaringen
 - Alle resultaten van de keuringen en analyses
 - Onderhoudsplan
 - Alle ingediende documenten (plannen)

Bijlage Maatvoeringsrichtlijn bomen

<u>Maatvoeringsrichtlijn</u>	bomen			
Grootteklasse	1 ^e grootte	1 ^e grootte	2 ^e grootte	3 ^e grootte
Ruimtelijke eisen	volgroeid minimaal 60 jaar	volgroeid ongeveer 60 jaar	of 1 ^e grootte ongeveer 40 jaar	Of 1 ^e grootte ongeveer 20 jaar
Toepassing	Toekomstboom	Structuren	Overige bomen	Overige bomen
Natuurlijke hoogte	> 15 m	> 15 m	8 - 15 m	< 8 m
Kroondiameter eindfase	15 - 20 m	10 - 15 m	8 - 12 m	3 - 5 m
Stamdiameter eindfase	60 - 80 cm	40 - 60 cm	30 - 40 cm	15 - 20 cm
Afstand tot gevels en lichtmasten	9 - 12 m	6 - 9 m	5 - 7 m	2 - 3 m
Verharding: vrije boomspiegel	2 x 2 m	1,75 x 1,75 m	1,5 x 1,5 m	1 x 1 m
<u>Plantvak: afstand hart boom - fundering</u>	1,8 m	1,8 m	1,2 m	0,9 m
Berm buitengebied: Afstand hart boom – kant weg	1,5 m	1,5 m	1,5 m	1,5 m
Minimale breedte plantlocatie hang - waterprofiel*	3,5 m	3 m	2,5 m	1,5 m
Minimale breedte plantlocatie grond- waterprofiel*	5 m	3,5 m	3 m	2,5 m
<u>Bewortelbare ruimte hangwaterprofiel*</u>	40 - 70 m ³	30 - 50 m ³	20 - 35 m ³	10 - 20 m ³
<u>Bewortelbare ruimte grondwaterprofiel*</u>	25 - 40 m ³	20 - 30 m ³	15 - 20 m ³	5 – 10 m ³

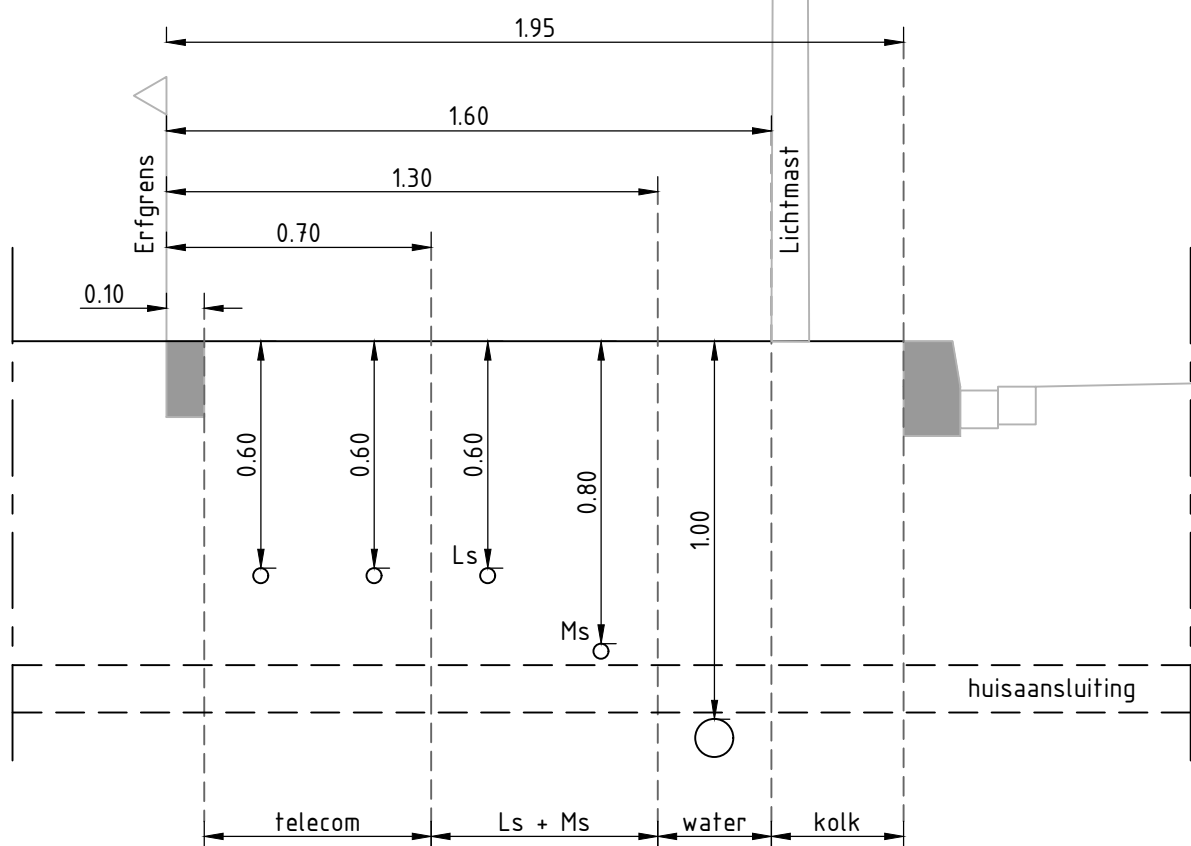

PROJECT **Aanlegprofiel K&L**

ONDERDEEL **Gasloos nutsprofiel**

OMSCHR./ VERSIE: 1.0

DATUM: 09-07-2020

GETEKEND: J. van den Brand

STATUS: **Concept**

DEZE TEKENING IS EIGENDOM VAN GEMEENTE BERNHEZE
ZONDER SCHRIFTELIJKE TOESTEMMING VAN DE EIGENAAR MAG DEZE
OP GEENREKIWIJZE WORDEN GEKOPIEERD OF OPENBAAR GEMAAKT.

GECONTROLEERD: -

GEZIEN: -

SCHAAL: **1:20**

FORMAAT: **A4**

PROJECTNR. -

TEKENINGNR. -

BLADNR.

01 van 01