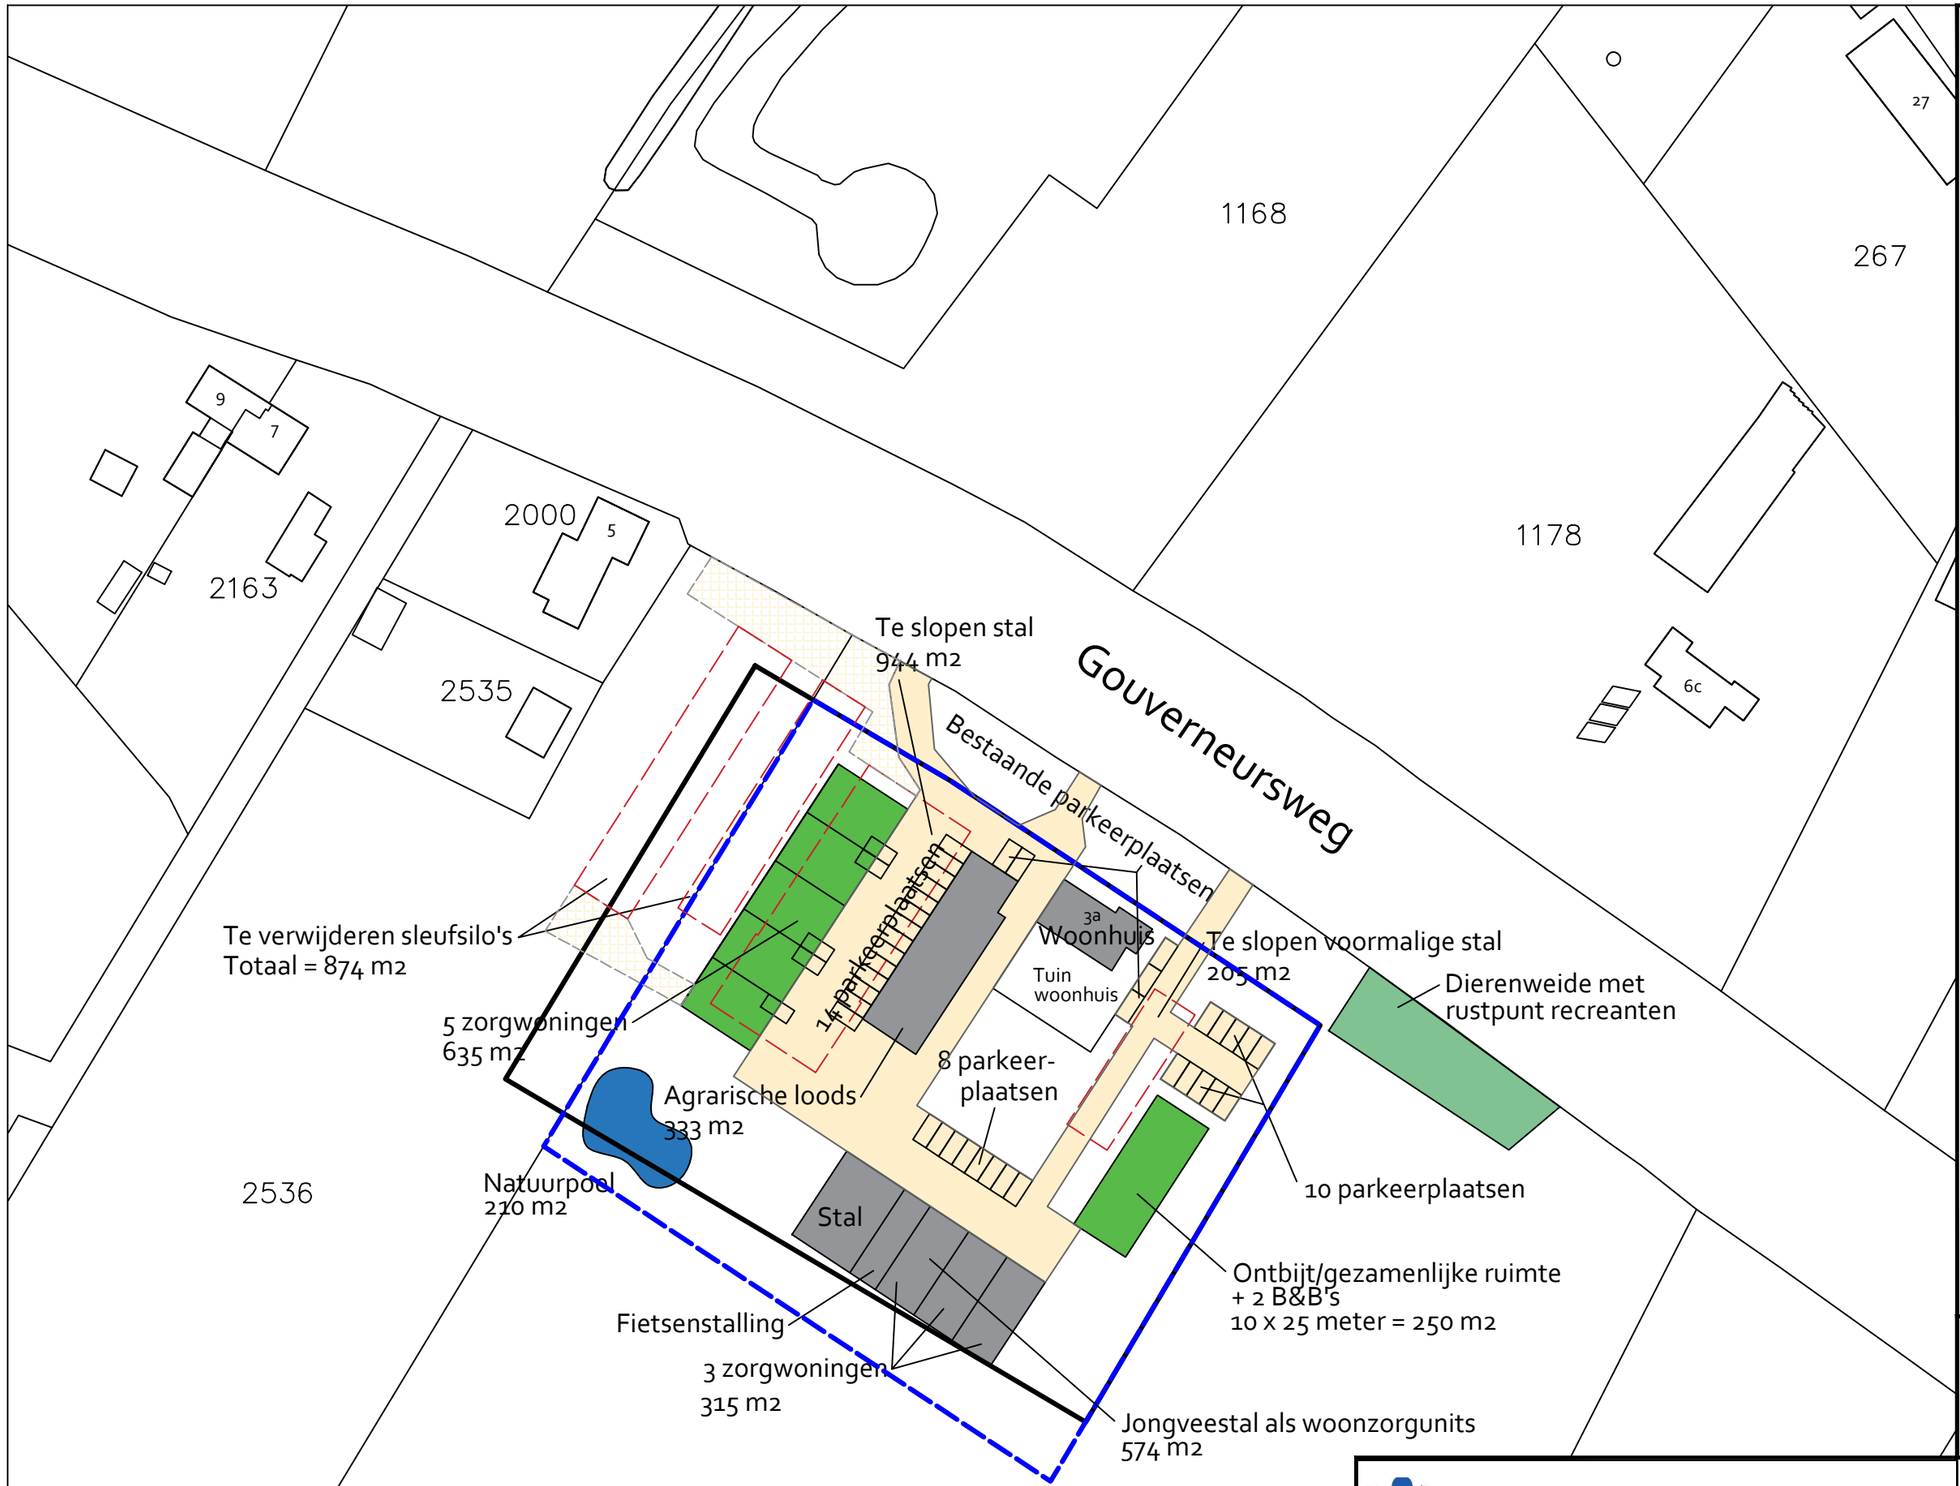

Huidige bouwvlak

Toekomstig bouwvlak

Bestaande bebouwing (907 m2)

Te slopen bebouwing (2.023 m2)

Nieuwbouw (885 m2)

Erfverharding (2400 m2)
(= inclusief 400 m2 parkeren)

N

SITUATIE

Gemeente: Bernheze
Sectie : E
Nummer : 1173
Schaal : 1 : 1000

Geling Advies

Schaal	1:1000	Datum	07-05-2021
Getekend door	L.C.	Wijzigingsdatum	03-02-2022/P.V. 01-06-2022/P.V. 29-11-2022/P.V.
Projectnummer	5520BS01		

Gemeente	Berheze	Formaat	A3
Onderwerp	Gouverneursweg 3a te Heeswijk Dinther	Bladnummer	01/01
Naam	Situatietekening		

Postbus 12
5845 ZG Sint Anthonis
tel. 0493 - 59 75 00
fax. 0493 - 59 75 09
Bezoekadres: Burg. Wijtvlietlaan 1 te De Rips
www.gelingadvies.nl

© ALLE RECHTEN VOORBEHOUDEN