
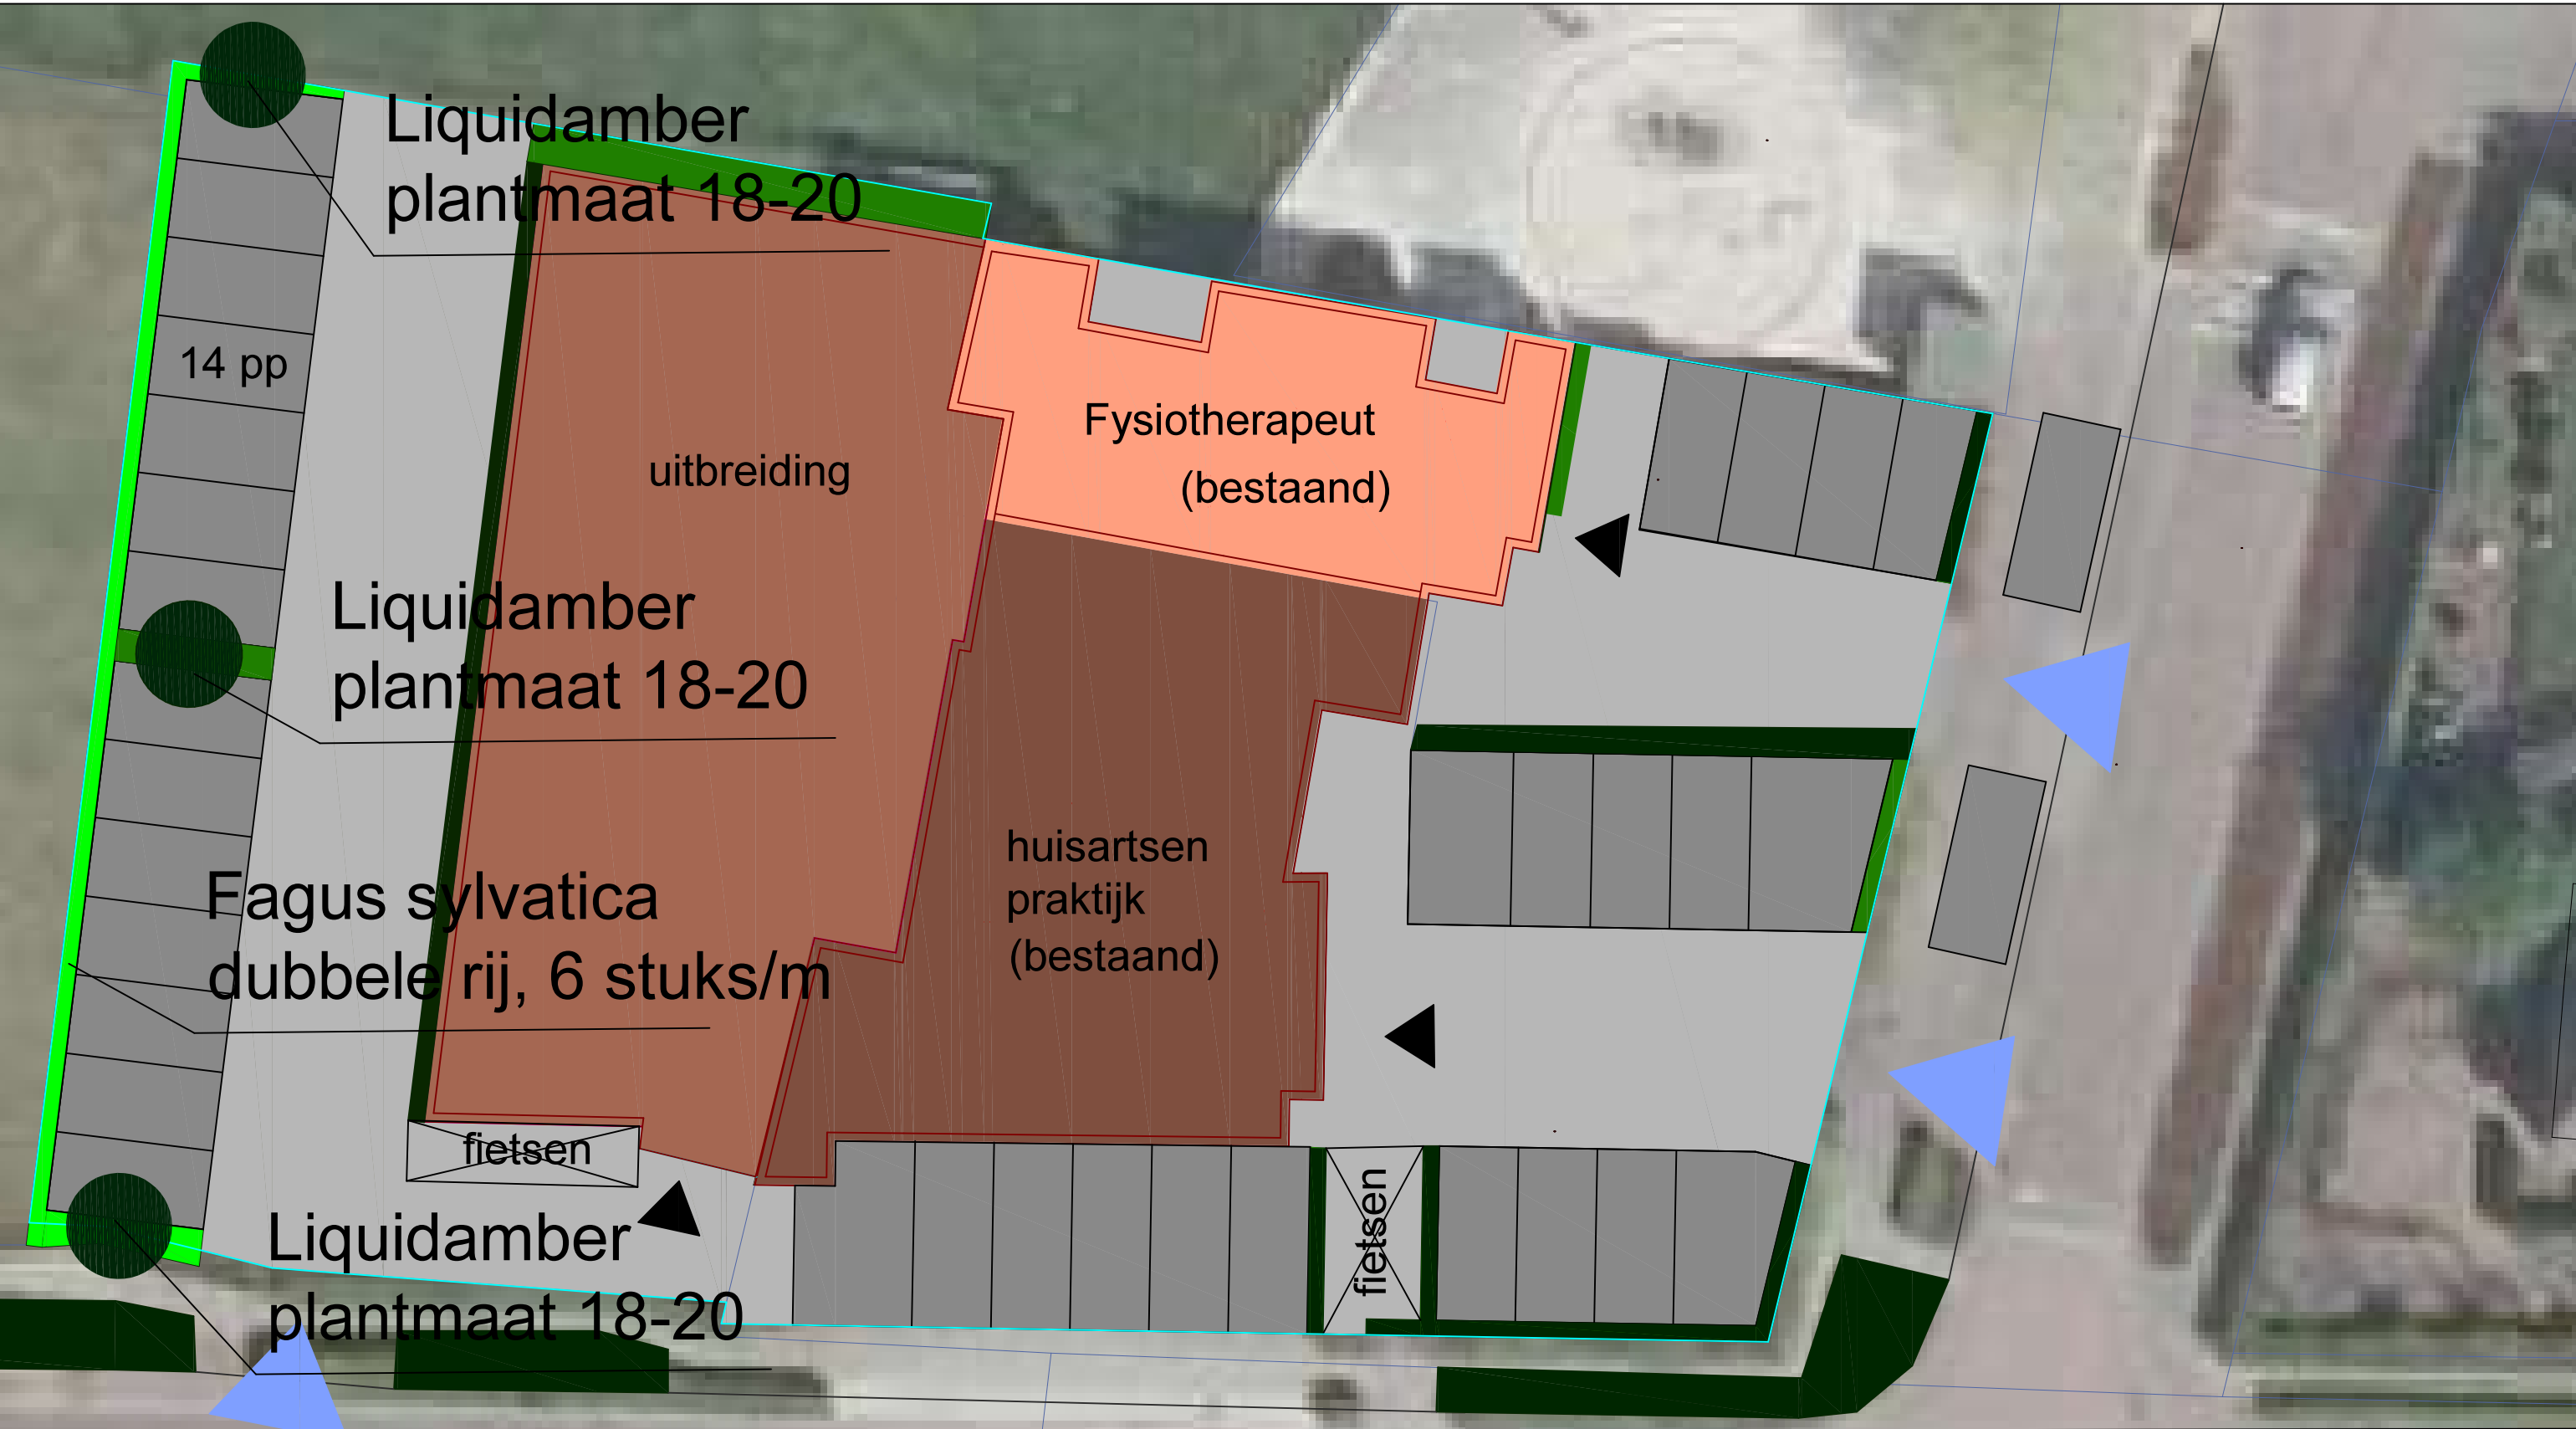


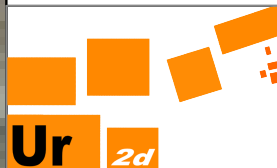

Project	Bestemmingsplan Huisartsenpraktijk Heilaren			
Opdrachtgever	Huisartsenmaatschap Heilaren			
Tekening/nr	1808 Inrichtingsplan V03			
IMROcode	NL.IMRO.1721.BPHeilarense64HD-ow01			
	Getekend	WG	22-02-2020	
	Formaat	A 3		
	Schaal	1:200		
- urban research, development & design - w.groothuysen@ur2d.com - 0613729534 -				