


HUIDIGE SITUATIE



AANWEZIGE BOOMSOORTEN
 Fr Fruitbomen, diverse soorten
 in aanwezige moestuin

LOCATIE
 De kavel ligt binnen de bebouwde kom van Nistelrode, op de overgang van bebouwing langs het oude bebouwingslint 'Donzel' naar het laat ontgonnen lagergelegen beekdal in de richting van de Hoogbroeksesteeg.

LANDSCHAPPELIJKE INPASSING

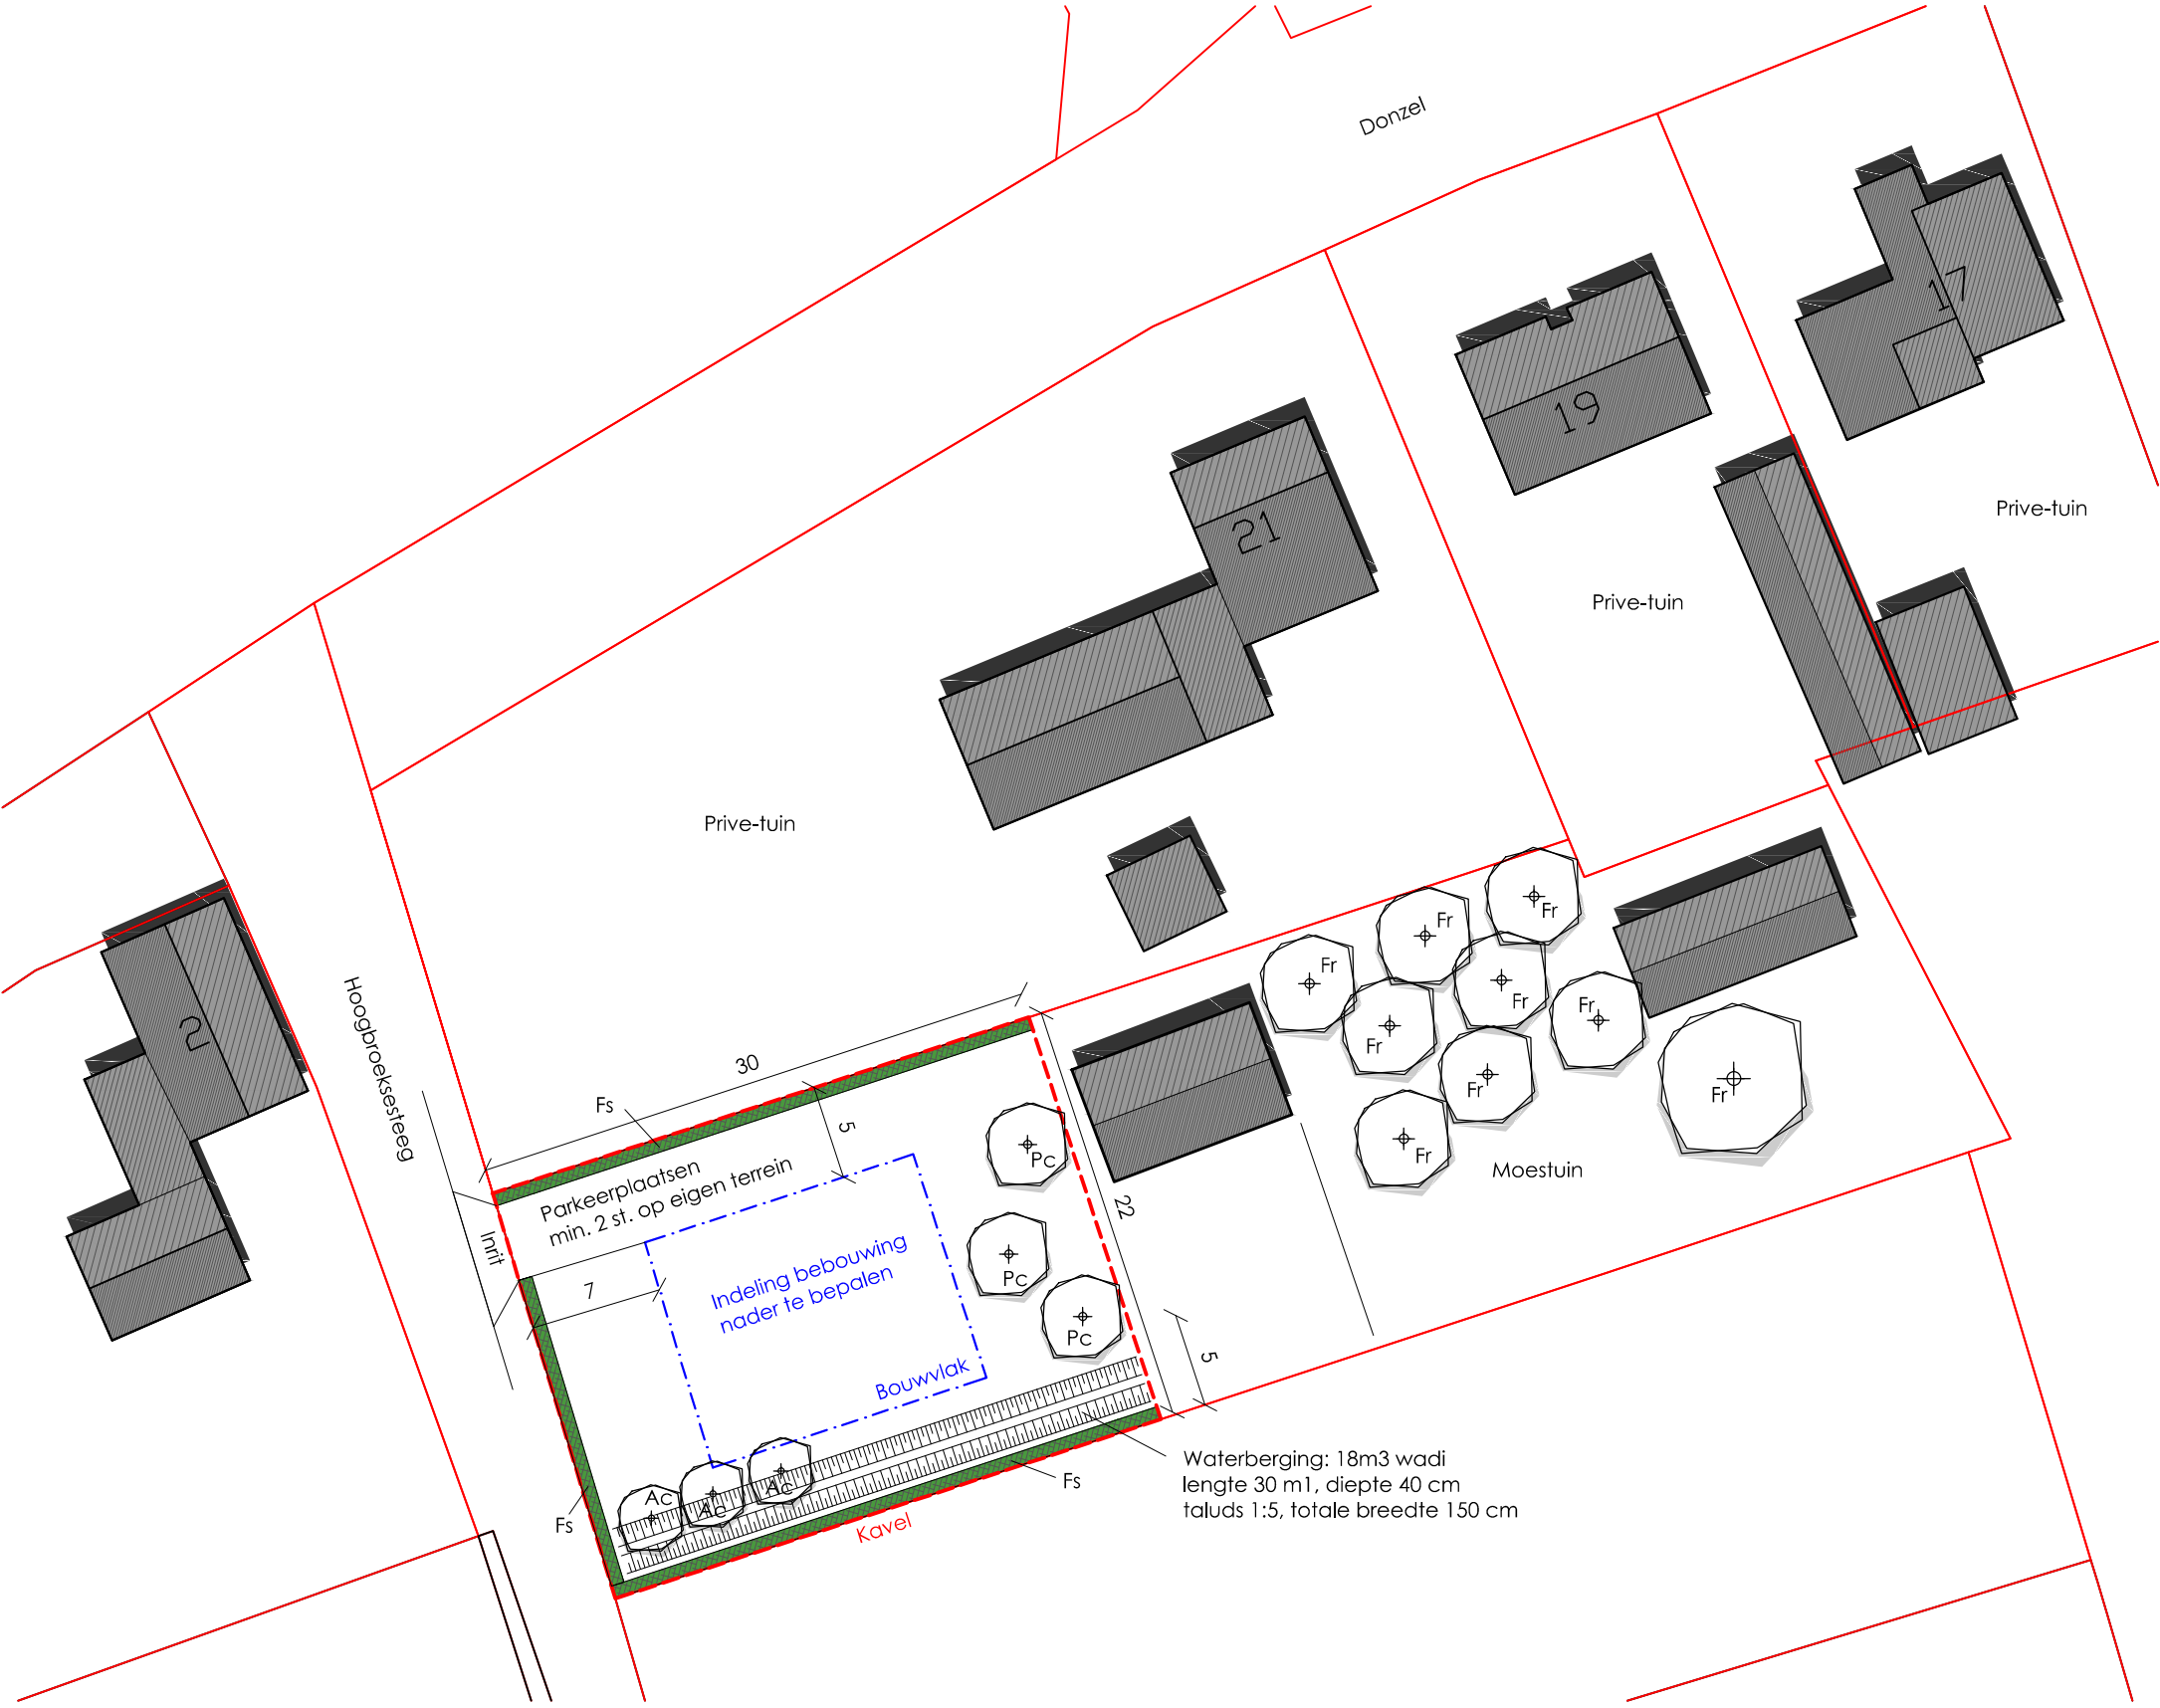

BEPLANTINGSOVERZICHT
 Landschappelijke inpassing
 Fs Fagus sylvatica, haag, hoogte 100 cm
 Pc Pyrus calleryana 'Chanticleer', boomvorm (exacte locatie n.t.b.)
 Ac Acer campestre (exacte locatie n.t.b.) boom-/ of leivorm
 - Plantmaat boomvormen: minimaal 20-25

VERKEER:
 Er zal een nieuwe inrit komen aande Hoogbroekse steeg.

OVERZICHT LANDSCHAPPELIJKE INPASSING			
	huidig	nieuw	verschil
Boomvormen	0 st.	6 st.	+ 6 st.
Hagen	0 m ¹	77 m ¹	+ 77 m ¹
Bosplantsoen	0 m ²	0 m ²	0 m ²
Akker/grasland	681 m ²	0 m	- 681 m ²
Bouwvlak	0 m ²	189 m ²	+ 189 m ²
Overig tuin	0 m ²	492 m ²	+ 492 m ²

PROJECTGEGEVENS

Onderwerp: Landschappelijke inpassing
 Kenmerknr: 1178
 Tekeningnr: BP.1178-02
 Status: Concept

TEKENINGGEGEVENS

Datum: 24-09-2019
 Schaal: 1:400
 Formaat: A2
 Eenheden: meters

OPDRACHTGEVER

Dhr. Raaijmakers
 Donzel 19
 5388 PA Nistelrode

