


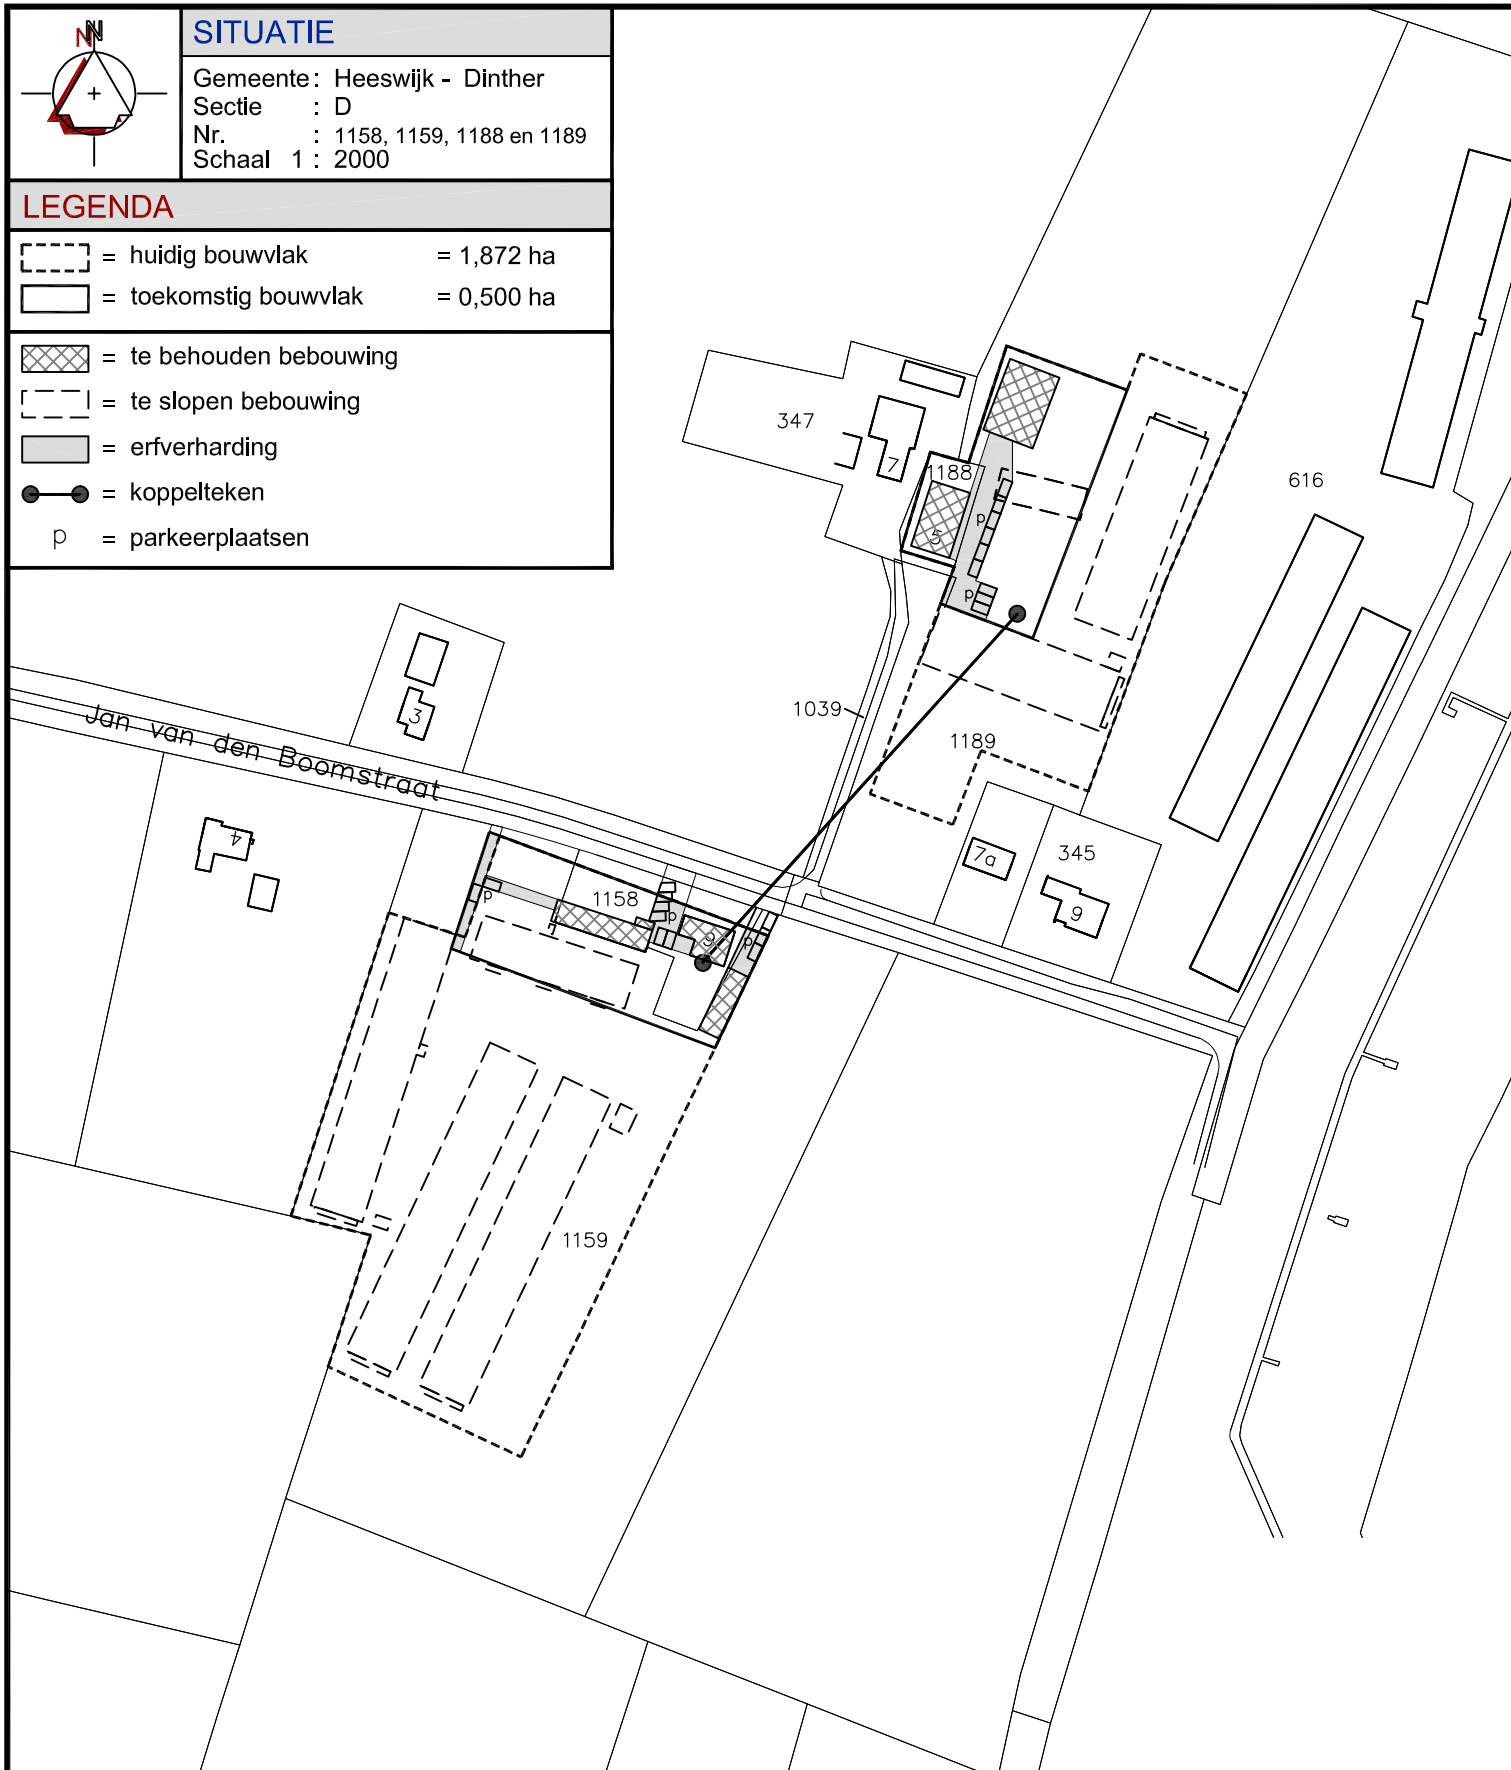

G S A  Geling Advies	Onderwerp Situatieschets		
	Locatie Jan van den Boomstraat 5 en 6 te Heeswijk-Dinther		
Opdrachtgever Kuipers Onroerend Goed b.v. Kuikenvlaas 2b 5763 PZ Milheeze	Schaal 1:2000	Datum 07-04-2016	Formaat A4
	Getekend door J.v.C.	Wijzigingsdatum 24-02-2017/L.C.	
	Projectnummer 3076bs03		Bladnummer 01/02
▶ Postbus 12 ▶ 5845 ZG Sint Anthonis ▶ tel. 0493 - 59 75 00 ▶ fax. 0493 - 59 75 09 ▶ Bezoekadres: Burg. Wijtlietlaan 1 te De Rips ▶ www.gelingadvies.nl			
© ALLE RECHTEN VOORBEHOUDEN			