


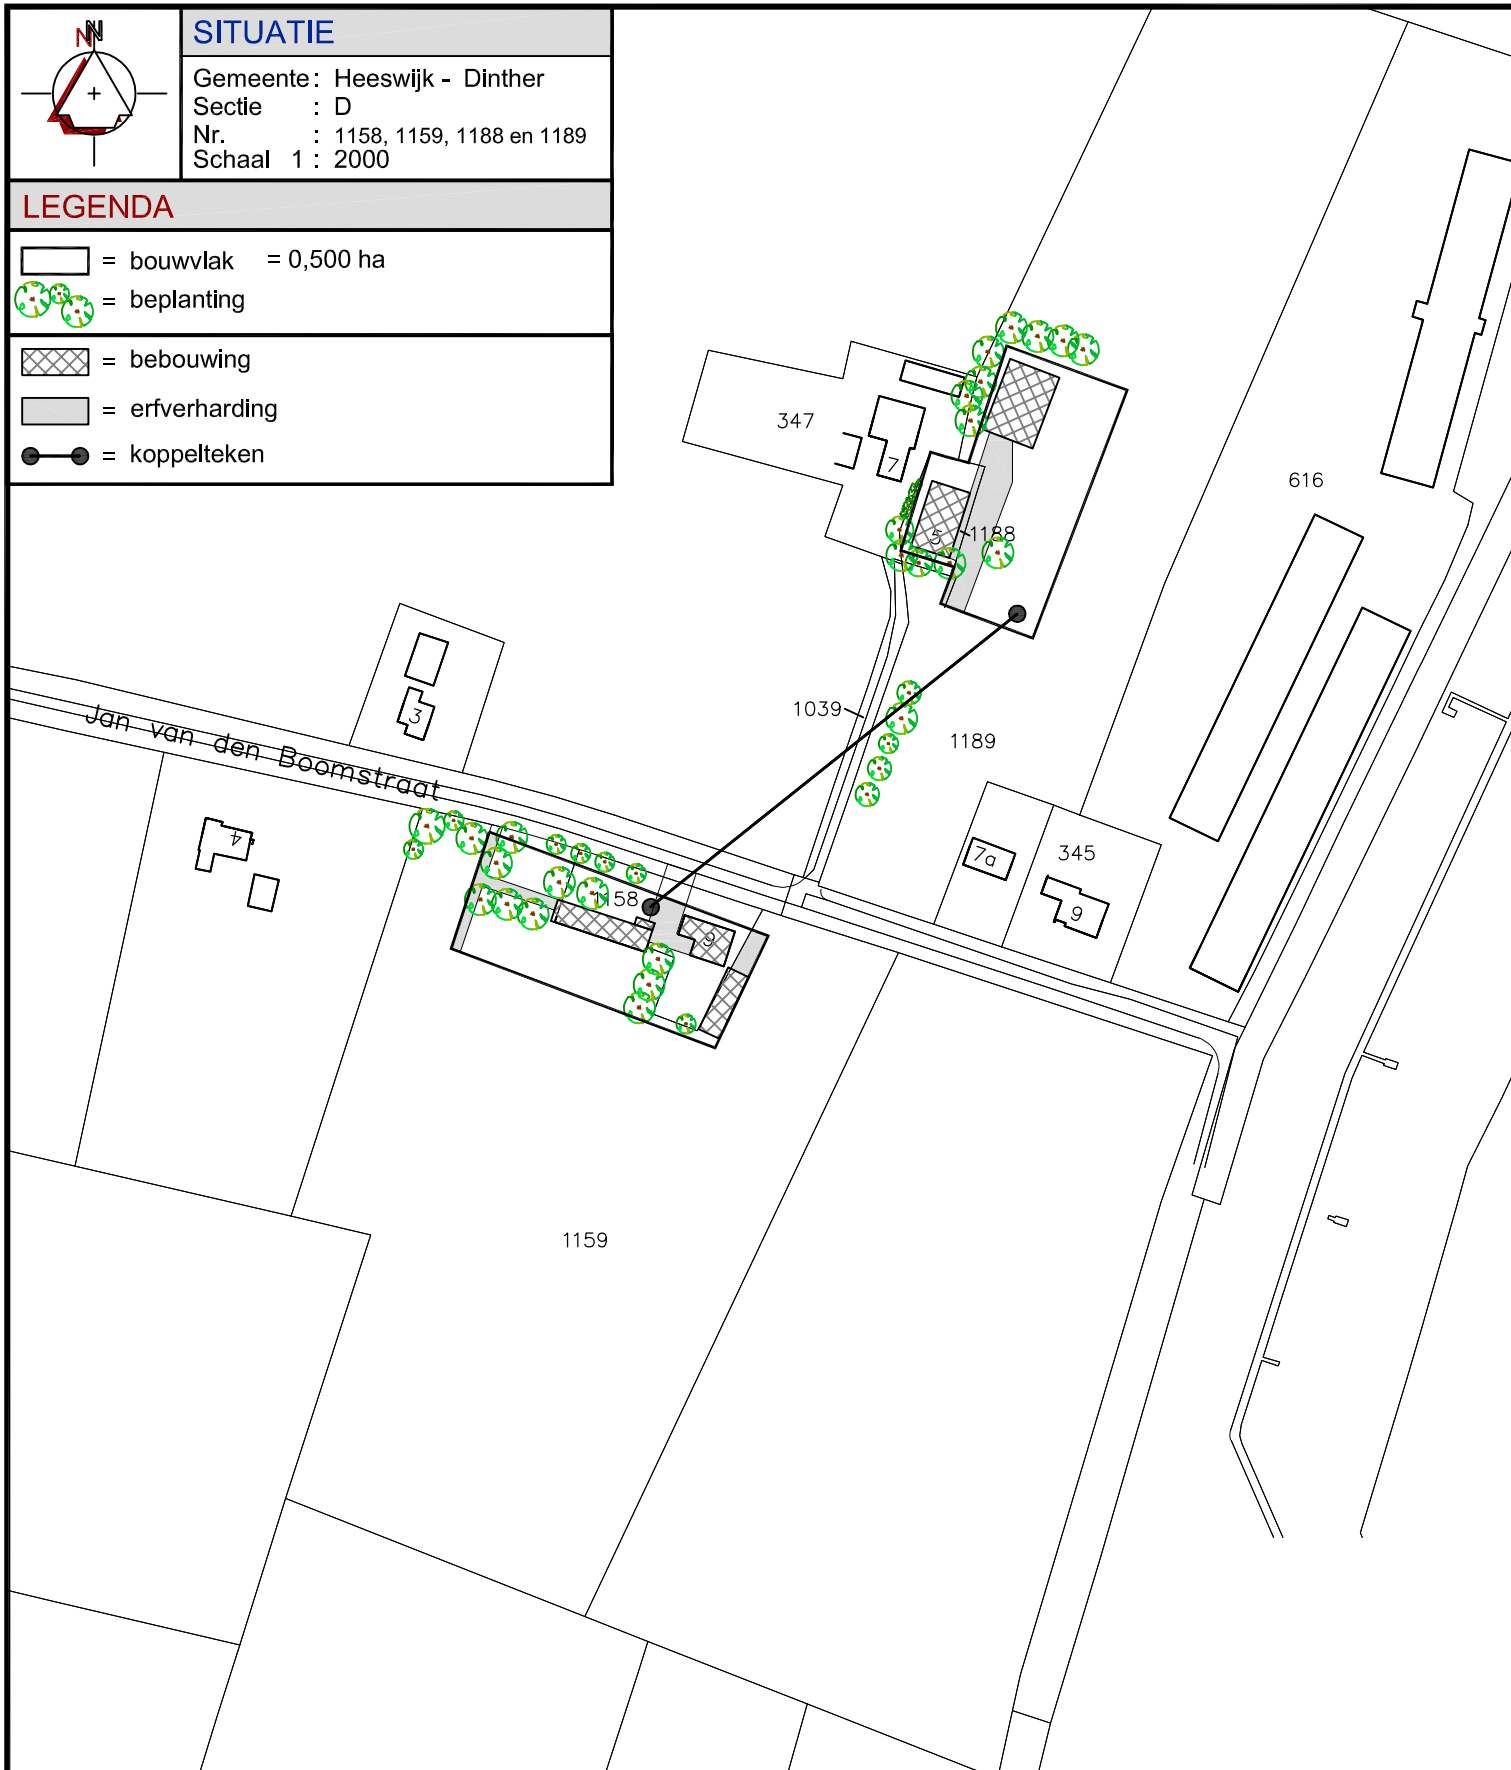

Geling Advies Maatgevend in bedrijfsontwikkeling	Onderwerp Landschappelijke inpassing		
	Locatie Jan van den Boomstraat 5 en 6 te Heeswijk-Dinther		
Opdrachtgever Kuijpers Onroerend Goed b.v. Kuikenvlaas 2b 5763 PZ Milheeze	Schaal 1:2000	Datum 07-04-2016	Formaat A4
	Getekend door J.v.C.		
	Projectnummer 3076bs03	Bladnummer 02/02	
• Postbus 12 • 5845 ZG Sint Anthonis • tel. 0493 - 59 75 00 • fax. 0493 - 59 75 09 • Bezoekadres: Burg. Wijtvetlaan 1 te De Rips • www.gelingadvies.nl © ALLE RECHTEN VOORBEHOUDEN			