



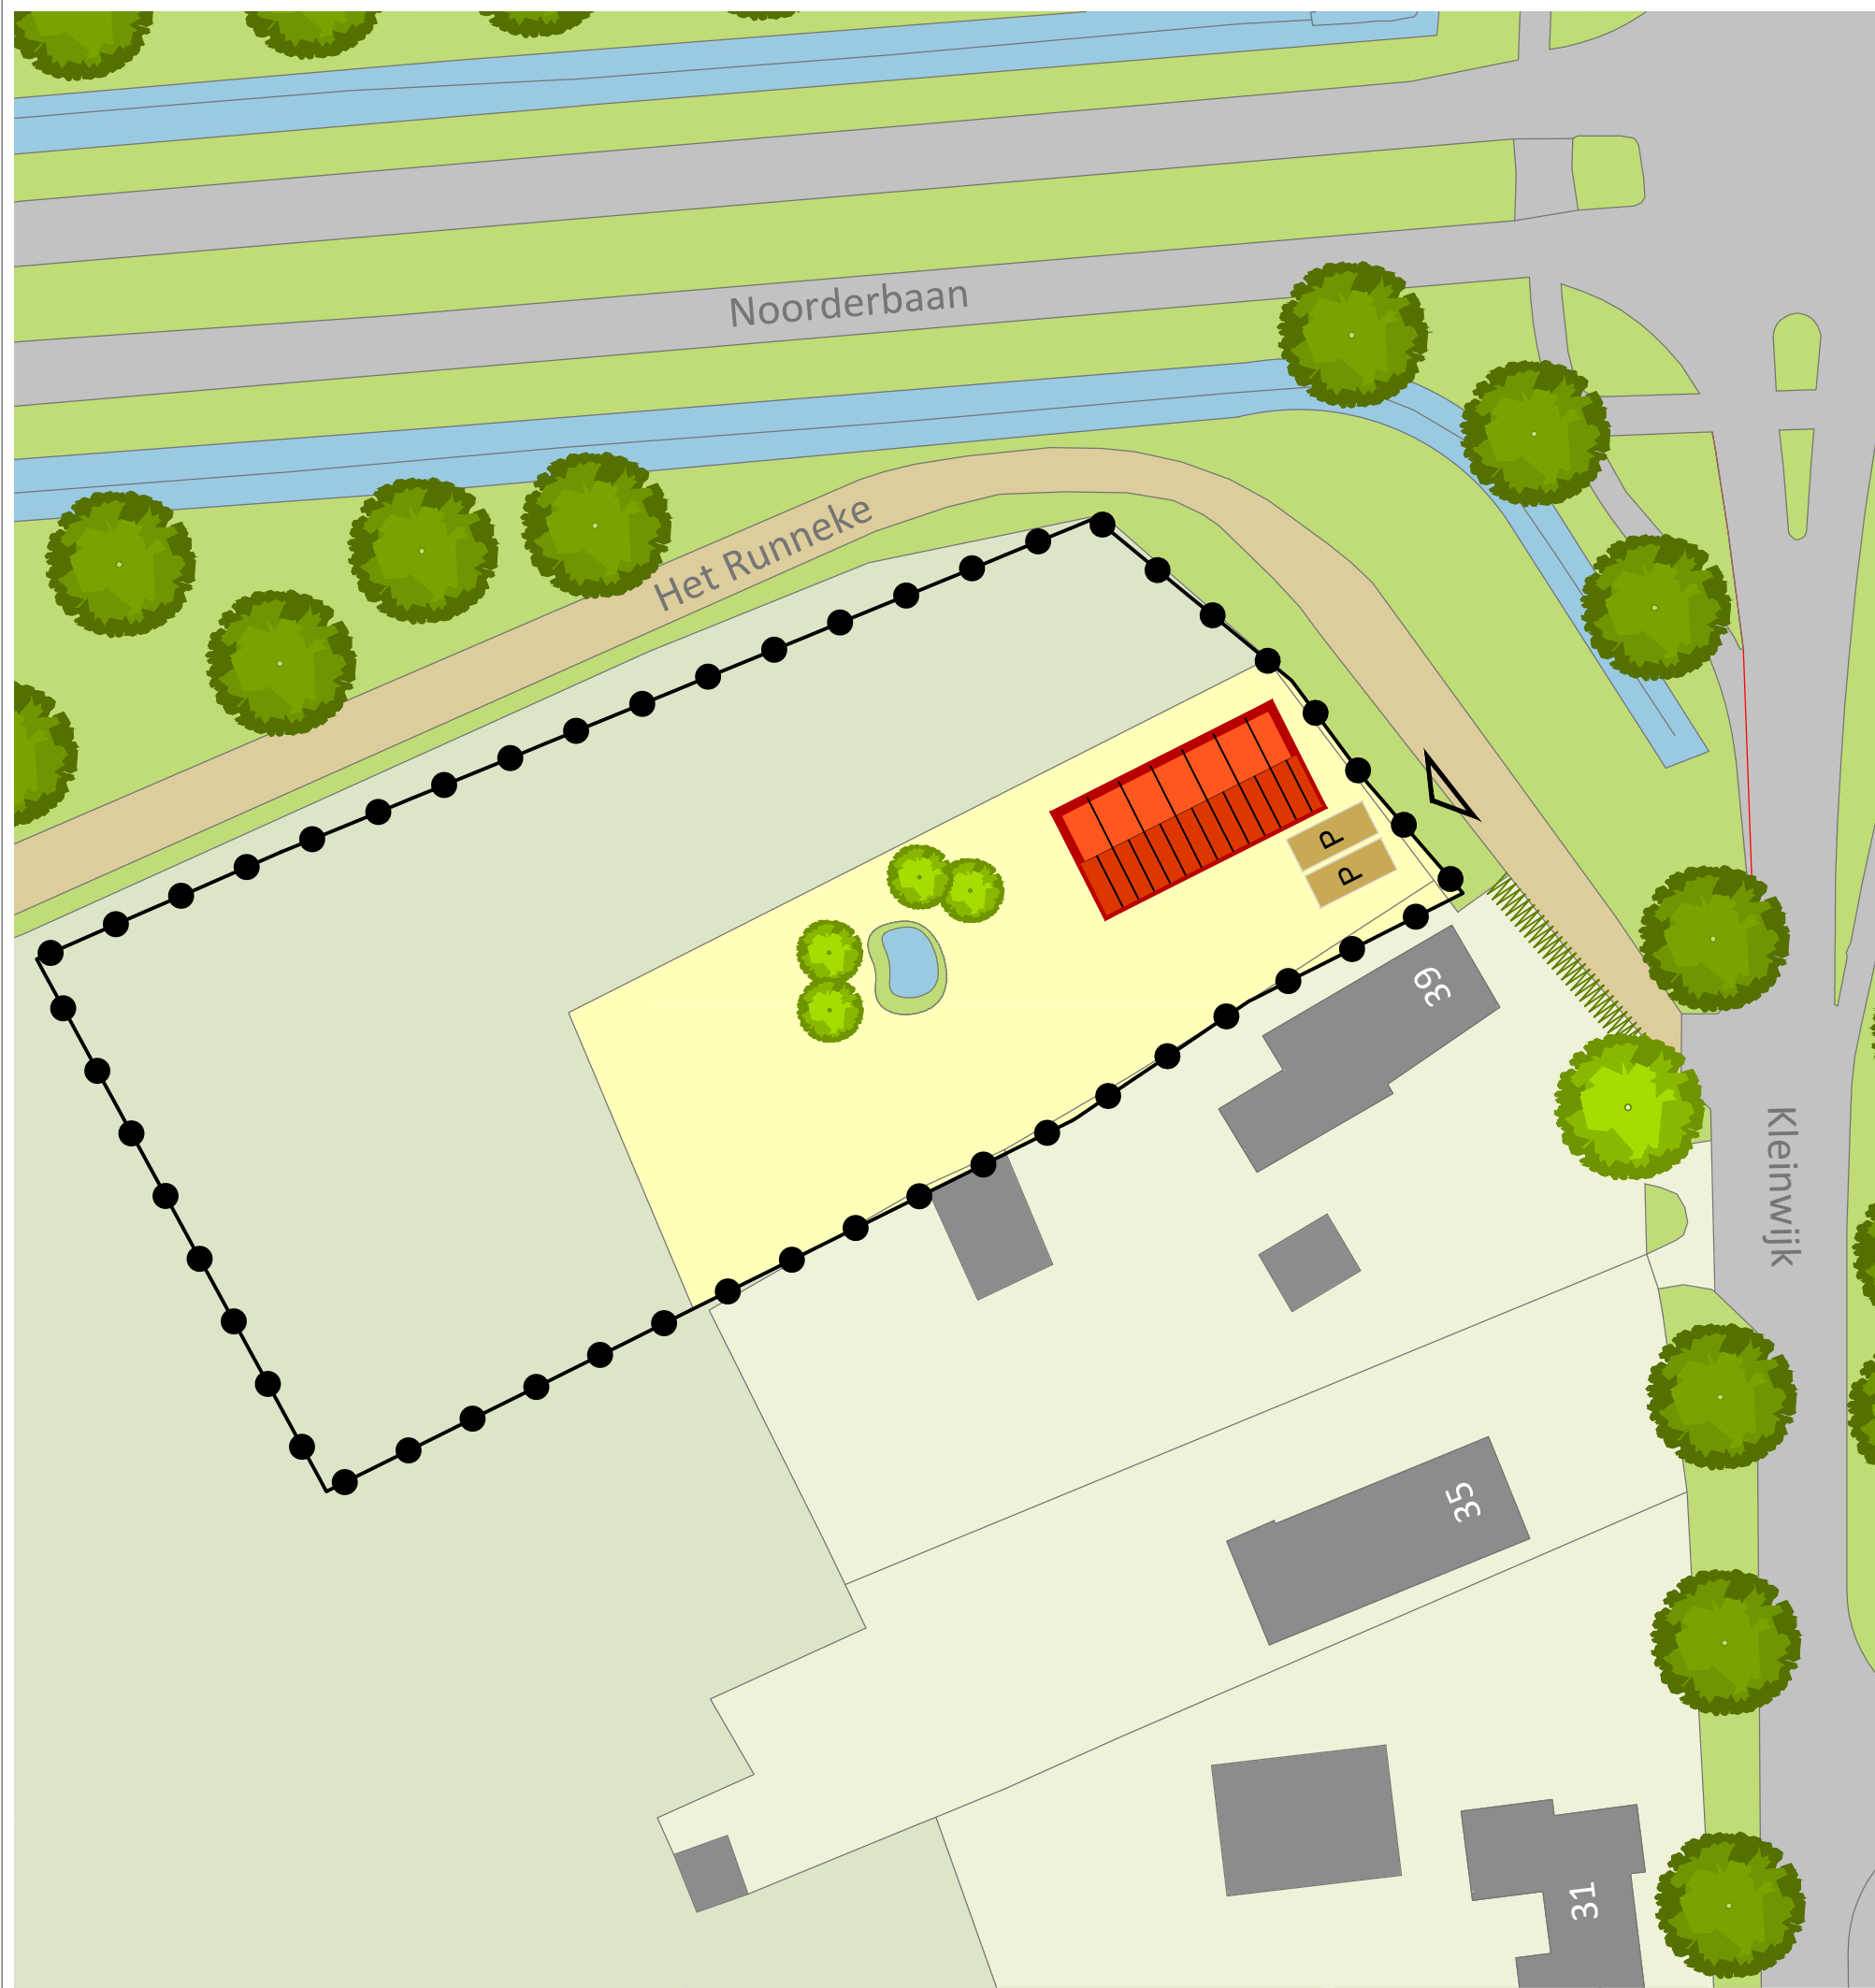

LEGENDA

- plangebied
- kadastrale situatie
- nieuwe woning
- bestaande bebouwing
- bestaande erven
- nieuwe erven
- agrarisch
- water
- indicatieve locatie waterbergvoorziening (natuurvijver)
- boom
- parkeerplaats (indicatief)
- inrit

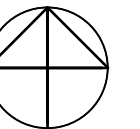

opdrachtgever

Amitec

projectnaam

Bestemmingsplan Kleinwijk (ong.), Nistelrode

onderdeel

Inrichtingsschets

projectnummer 24016038A V04 29-03-2017
projectleider RJV
tekenaar KW
bestandsnaam V04 170329 24016038A KRT01 inrichtingsschets.dwg

schaal 1:1000
formaat A3



DE GRUYTER FABRIEK
VEEMARKTKADE 8
5222 AE 'S-HERTOGENBOSCH
073 623 1313
INFO@BUREAUVERKUYLEN.NL
BUREAUVERKUYLEN.NL