

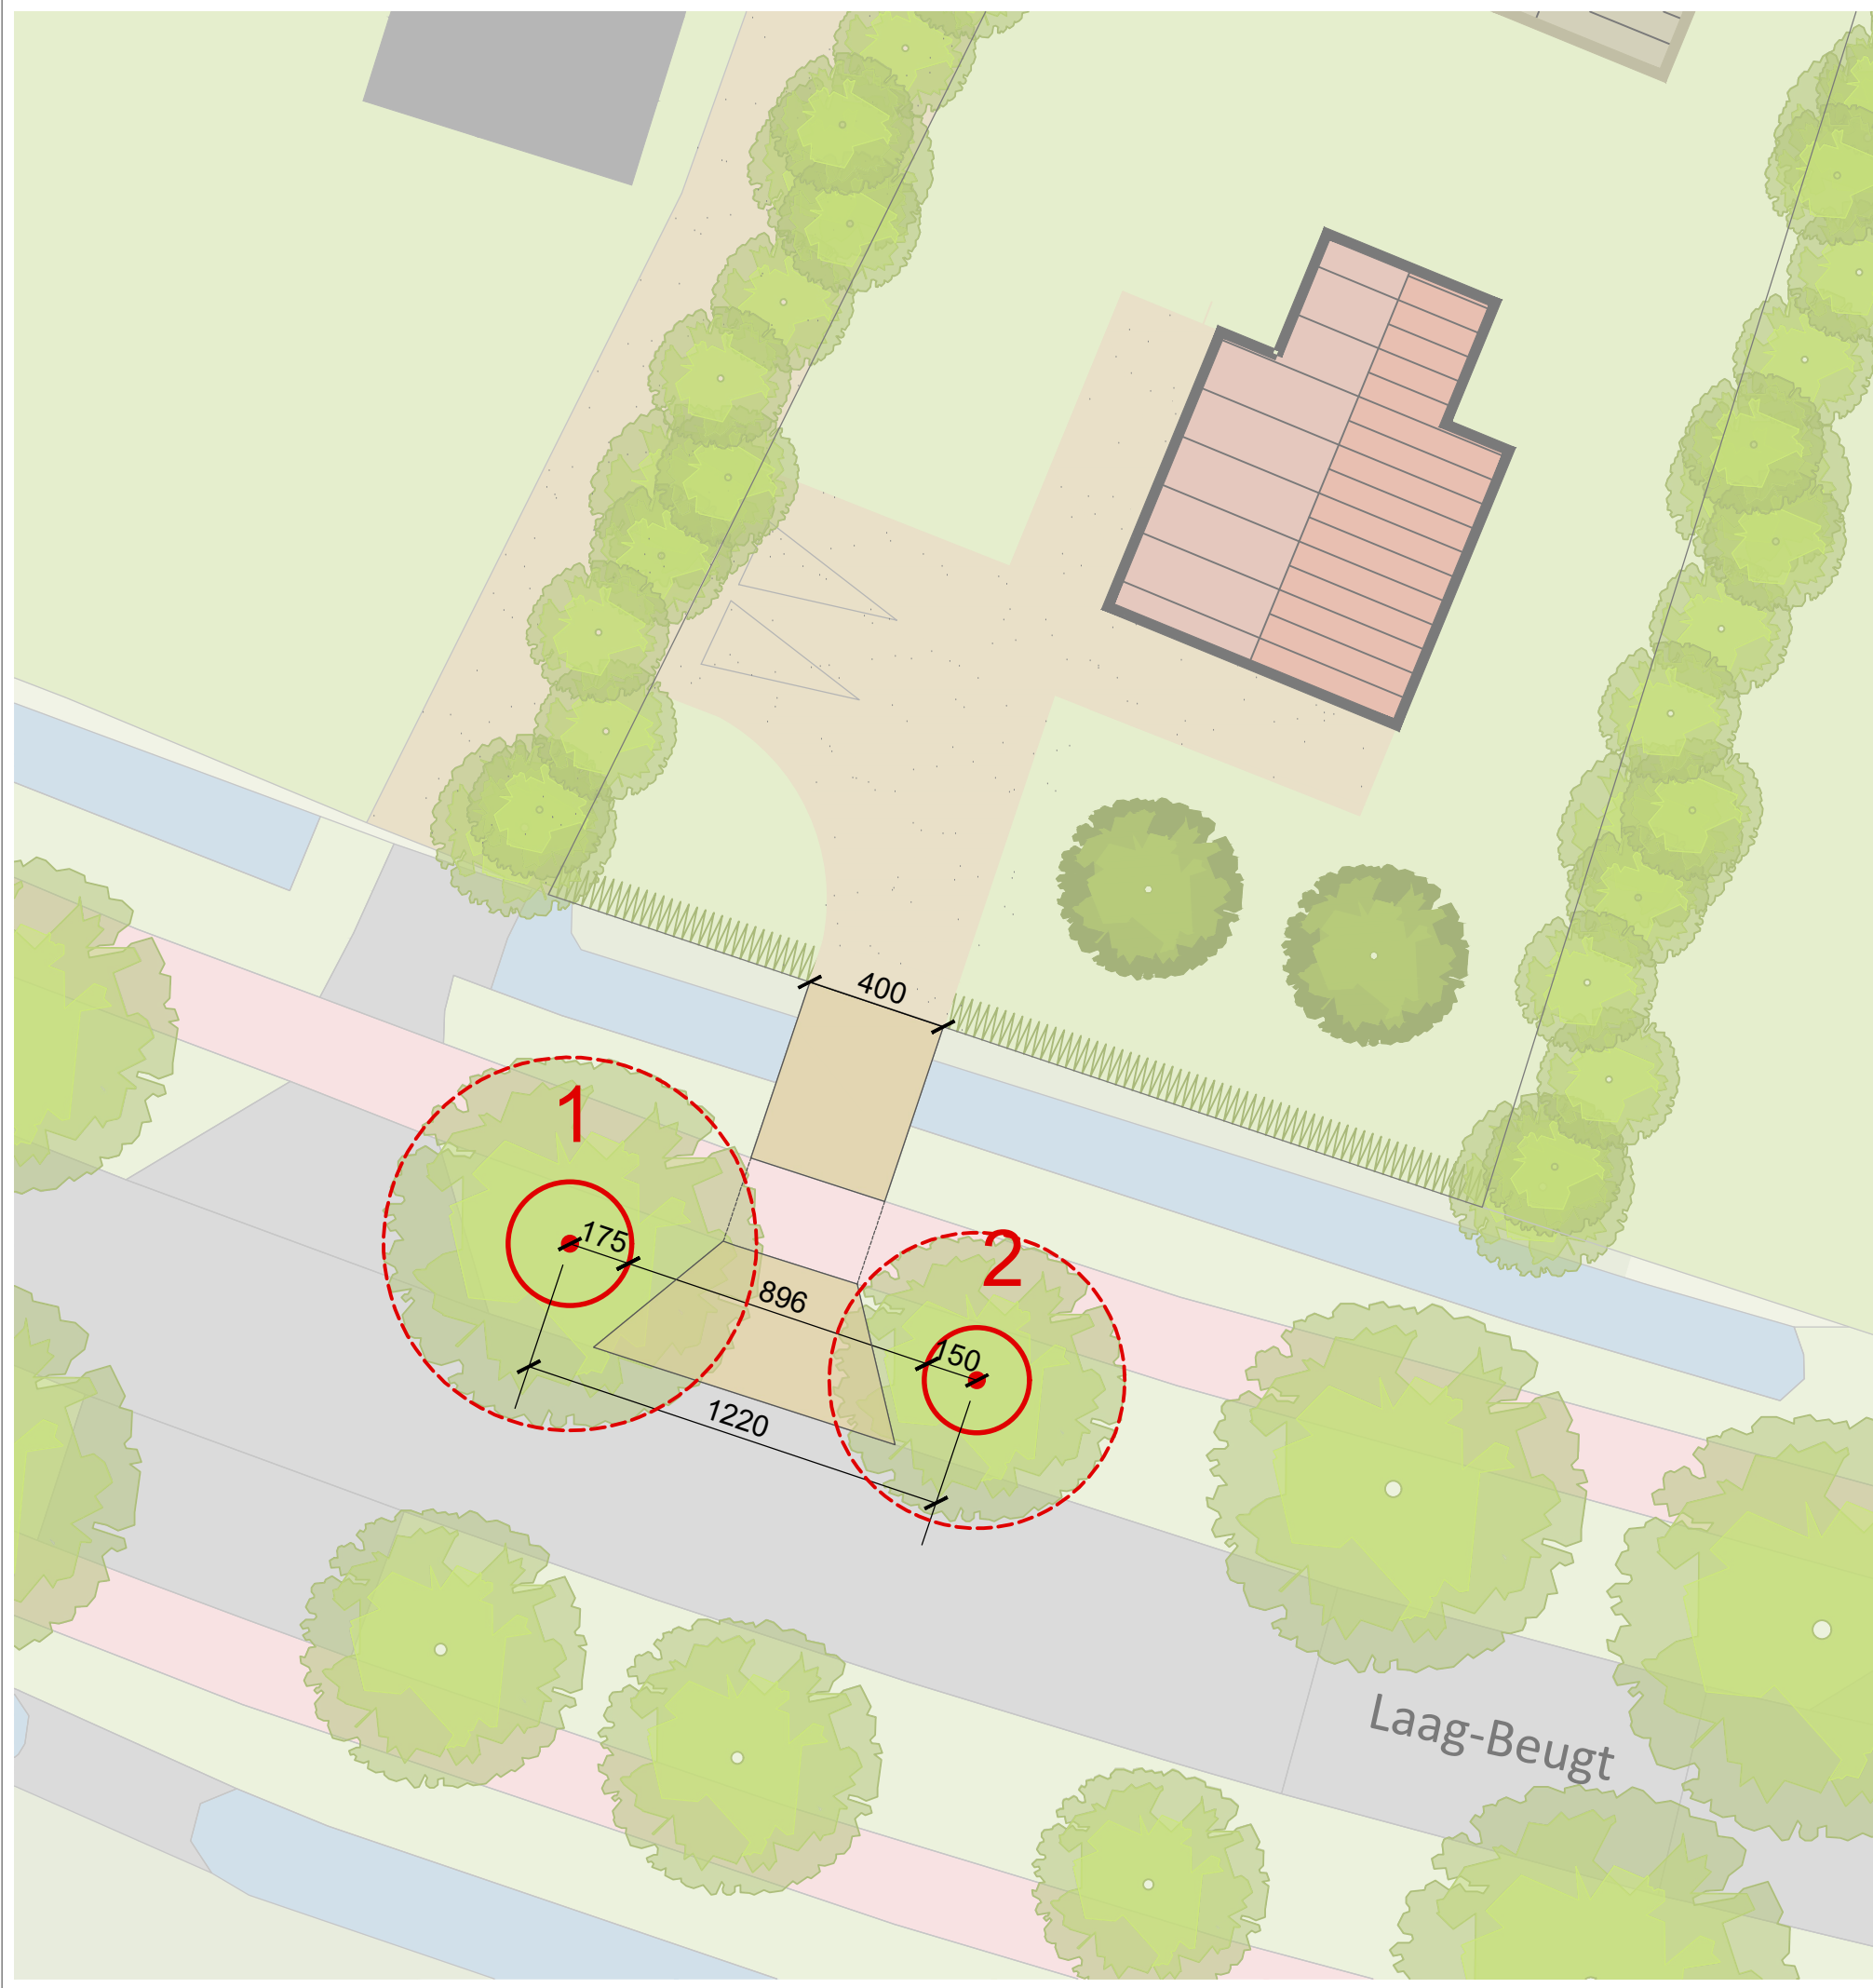


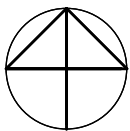

LEGENDA

- plangebied
- bestaande verharde weg
- fietspad
- oprit
- parkeerplaats
- bestaande bebouwing
- nieuwe bebouwing
- nieuw bijgebouw
- tuinen / erven
- agrarisch
- bestaande boom
- nieuwe boom (indicatief)
- haag
- stamvoet met minimale graafafstand vanuit het hart van de stamvoet
 - 1. diameter stamvoet 45 cm (minimale graafafstand 175 cm)
 - 2. diameter stamvoet 40 cm (minimale graafafstand 150 cm)
- kroon (op basis van luchtfoto)
- afstand in centimeters
- kadastrale situatie

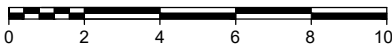

gemeente

Gemeente Bernheze

projectnaam

bestemmingsplan Laag-Beugt (ong.), Heeswijk Dinther
concept

onderdeel

Maatvoering inrit en bomen

projectnummer 24019057 V01 23-09-2019
projectleider KW
tekenaar KW
bestandsnaam V01 190923 24019057 KRT03 Maatvoering inrit en bomen.dwg

schaal 1:200
formaat A3



DE GRUYTER FABRIEK
VEEMARKTKADE 8
5222 AE 'S-HERTOGENBOSCH
073 623 1313
INFO@BUREAUVERKUYLEN.NL
BUREAUVERKUYLEN.NL