




— HUIDIGE — SITUATIE —

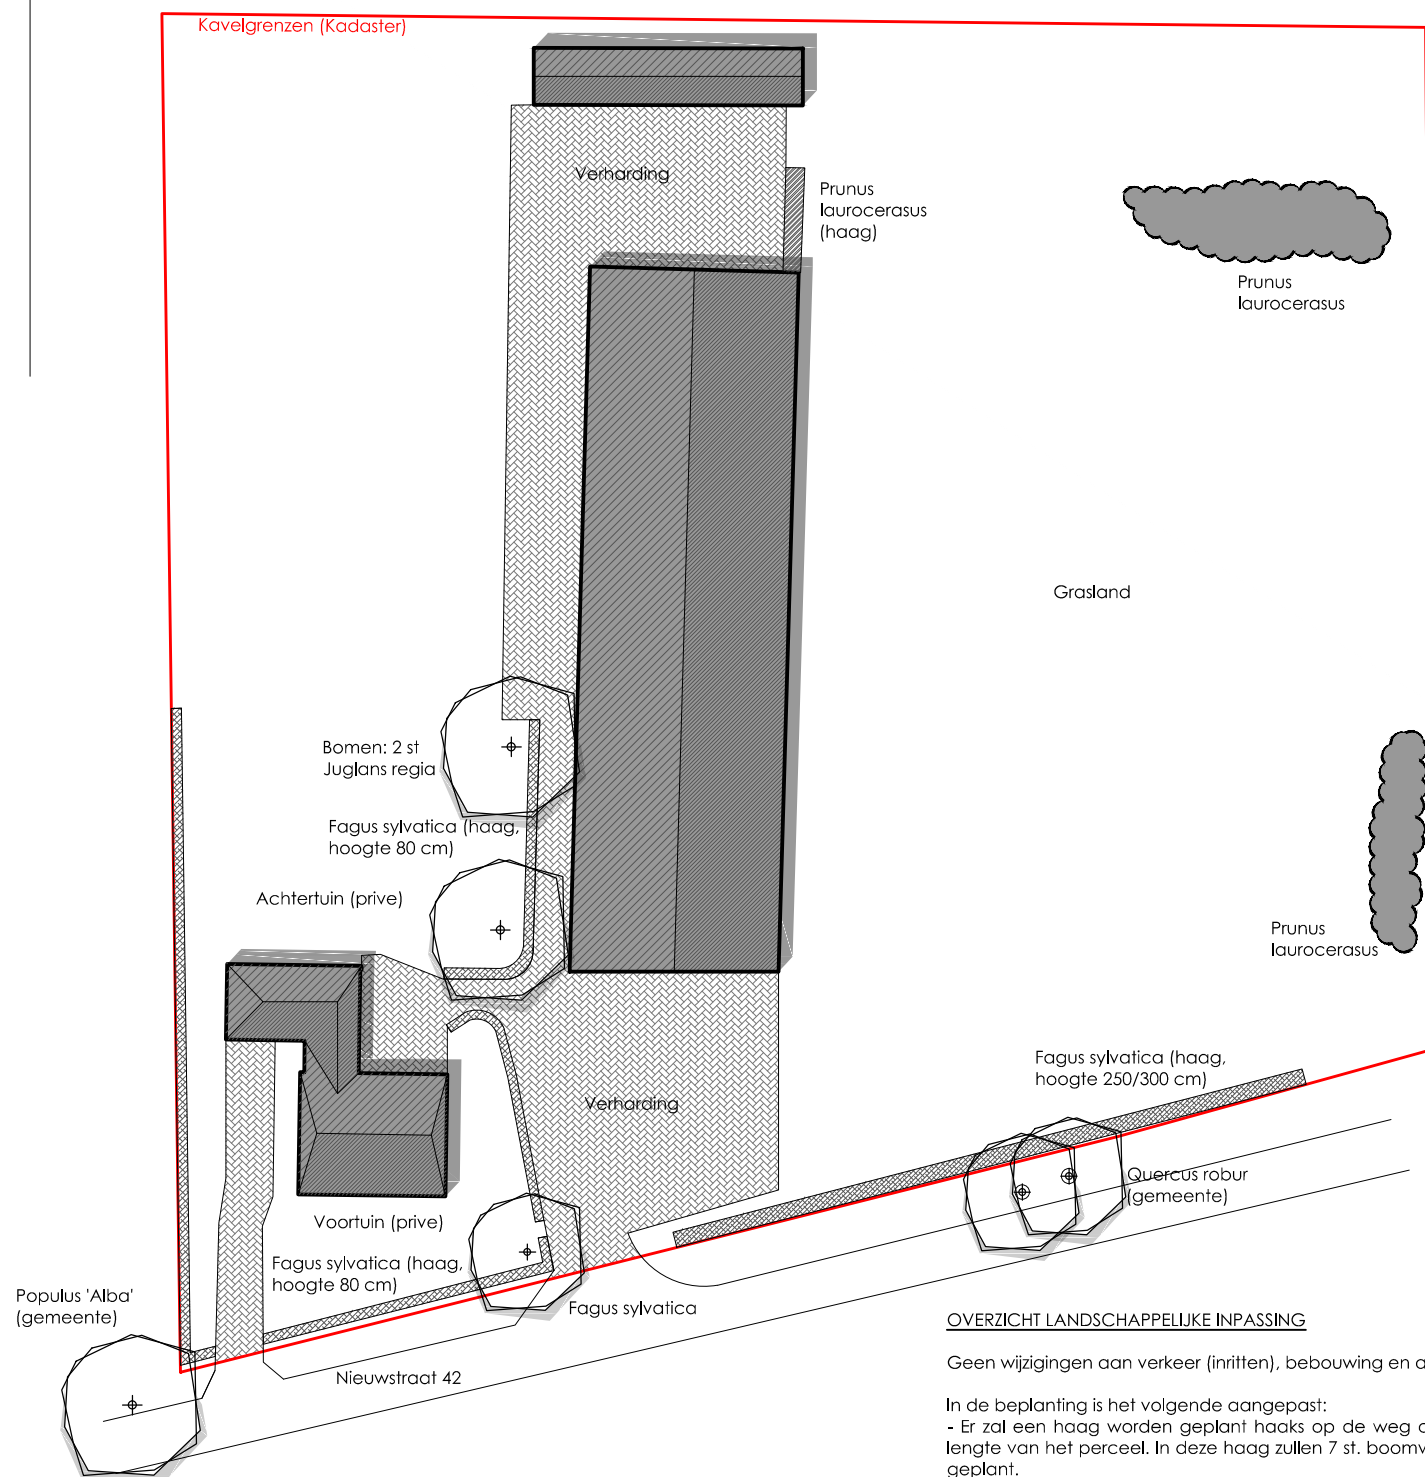

OVERZICHT LANDSCHAPPELIJKE INPASSING

Geen wijzigingen aan verkeer (inritten), bebouwing en afwatering.


In de beplanting is het volgende aangepast:
- Er zal een haag worden geplant haaks op de weg over de gehele lengte van het perceel. In deze haag zullen 7 st. boomvormen worden geplant.

Haag: Soort: Fagus sylvatica
 Aantal: dubbele rij, 6 st. per m1
 Plantmaat: 125-150 cm
 Snoeihoogte: volgens heg aan straatzijde, 180 cm

Bomen: Soort: Fraxinus pennsylvanica
 Aantal: 10 stuks
 Plantmaat: 14-16

De overige beplanting (bomen en hagen) rond het huis zullen blijven staan.

— NIEUWE — SITUATIE —

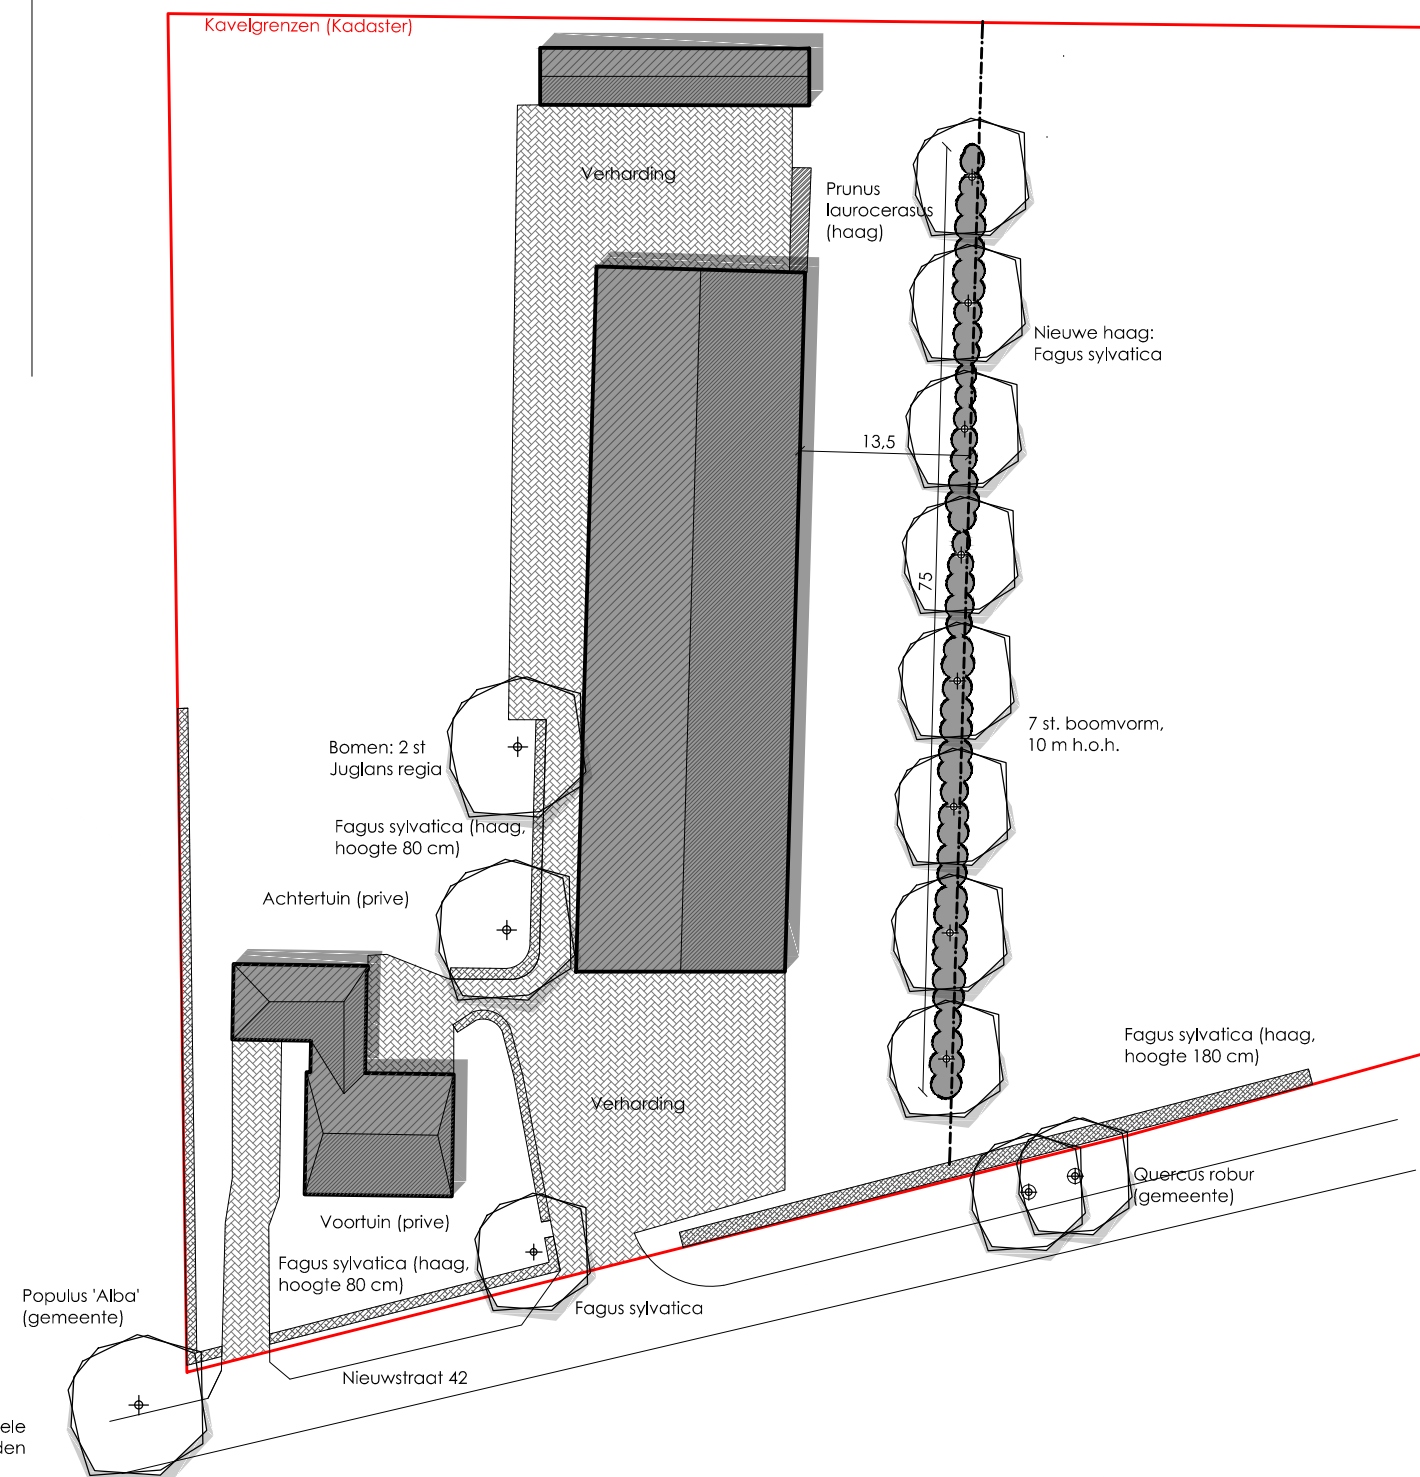

PROJECTGEGEVENS

Onderwerp: Landschappelijke inpassing
Kenmerknr: 1124
Tekeningnr: BP.1124-05
Status: Definitief

TEKENINGGEGEVENS

Datum: 08-01-2020
Schaal: 1:600
Formaat: A3
Eenheden: meters

OPDRACHTGEVER

Fam. Kanters
Nieuwstraat 42
5384 TC Heesch