


NIEUWE SITUATIE

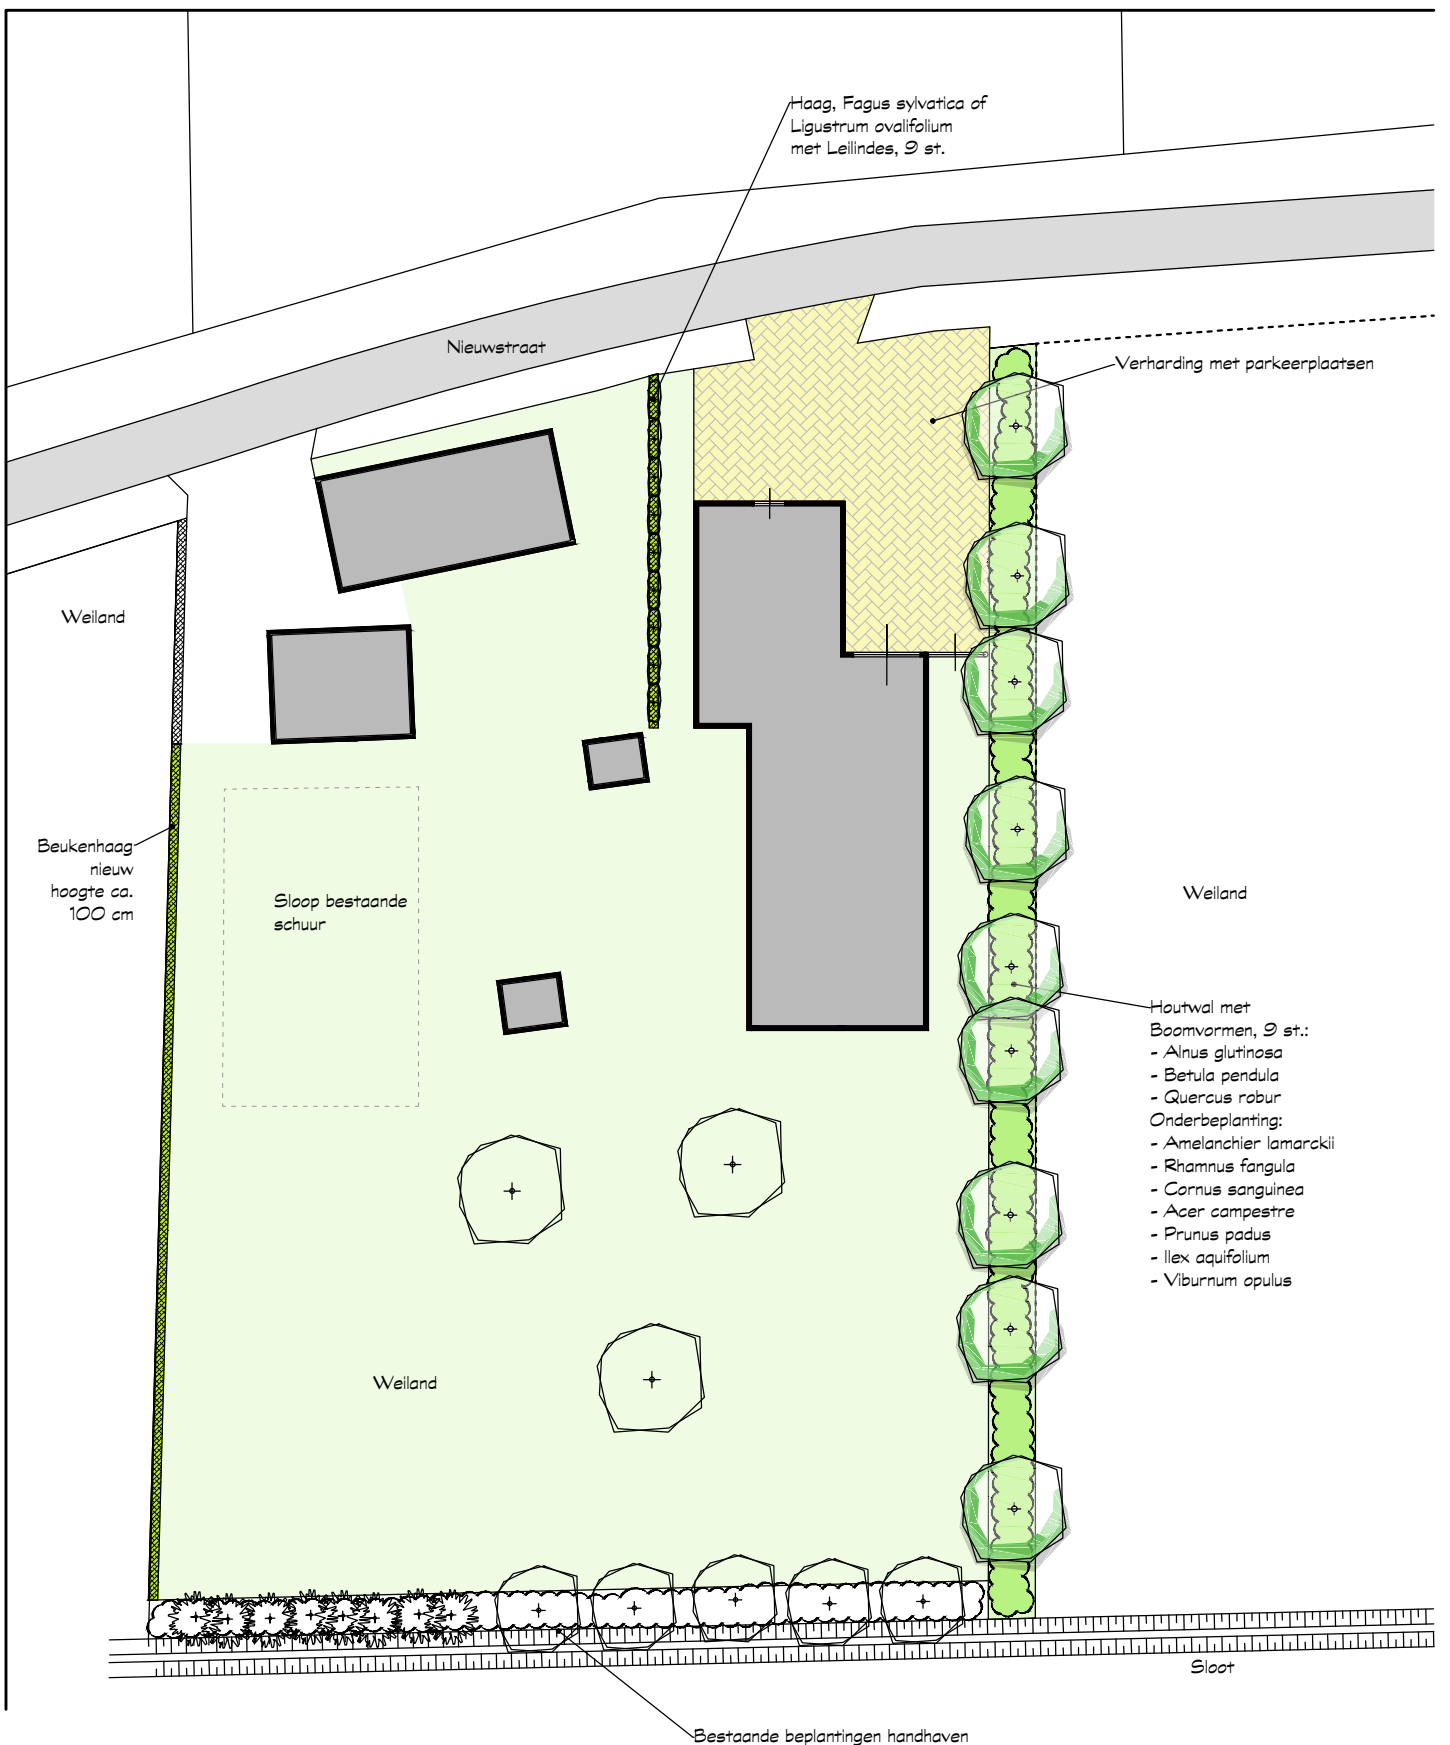

Deco zonweringen, Nieuwstraat 19, Heesch

Formaat: A4
 Schaal: 1:500
 Datum: 25-02-2015
 Maatvoering: meters
 Tekening nr. 002

