

landschapsplan 2 'ruimte voor ruimte'- kavels Schrikkelvenstraat Heesch



opgave


landschapsplan voor twee 'ruimte voor ruimte' kavels
van elk ca 2.500 m² Schrikkelvenstraat te Heesch

landschappelijke context

- jonge ontginning, dekzandvlakte

beleidskader

- landschappelijk raamwerk Heesch Zuid

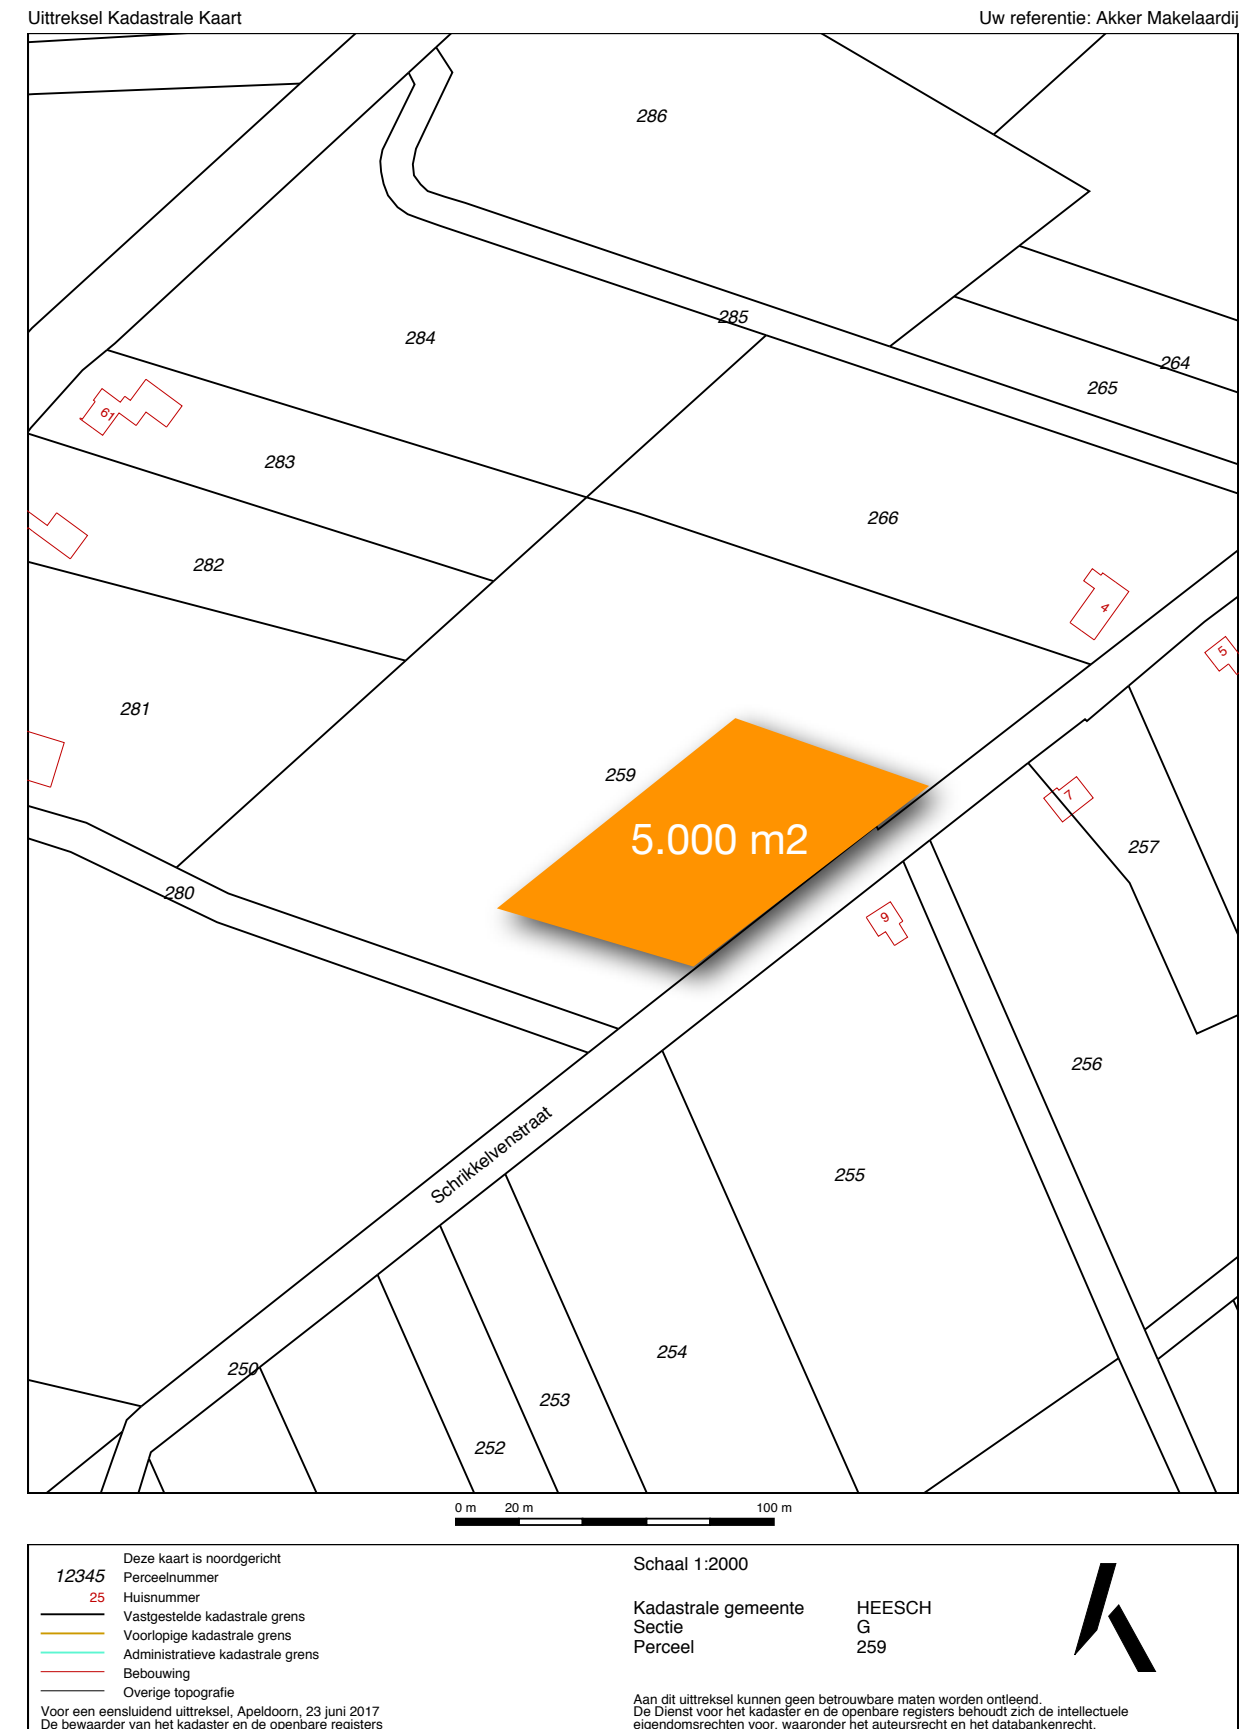


De Berkt

Lokatie in zone tussen Wijstbunden en de Berkt met uniek langgerekt doorzicht in no-zw richting.

Vanuit lokatie fraai zicht op 'kamer' van Wijstbunden en in westelijke richting op aantal plekken op De Berkt. Agrarische bebouwing (rood omlijnd) is daarin een verstorend element.


Wijstbunden

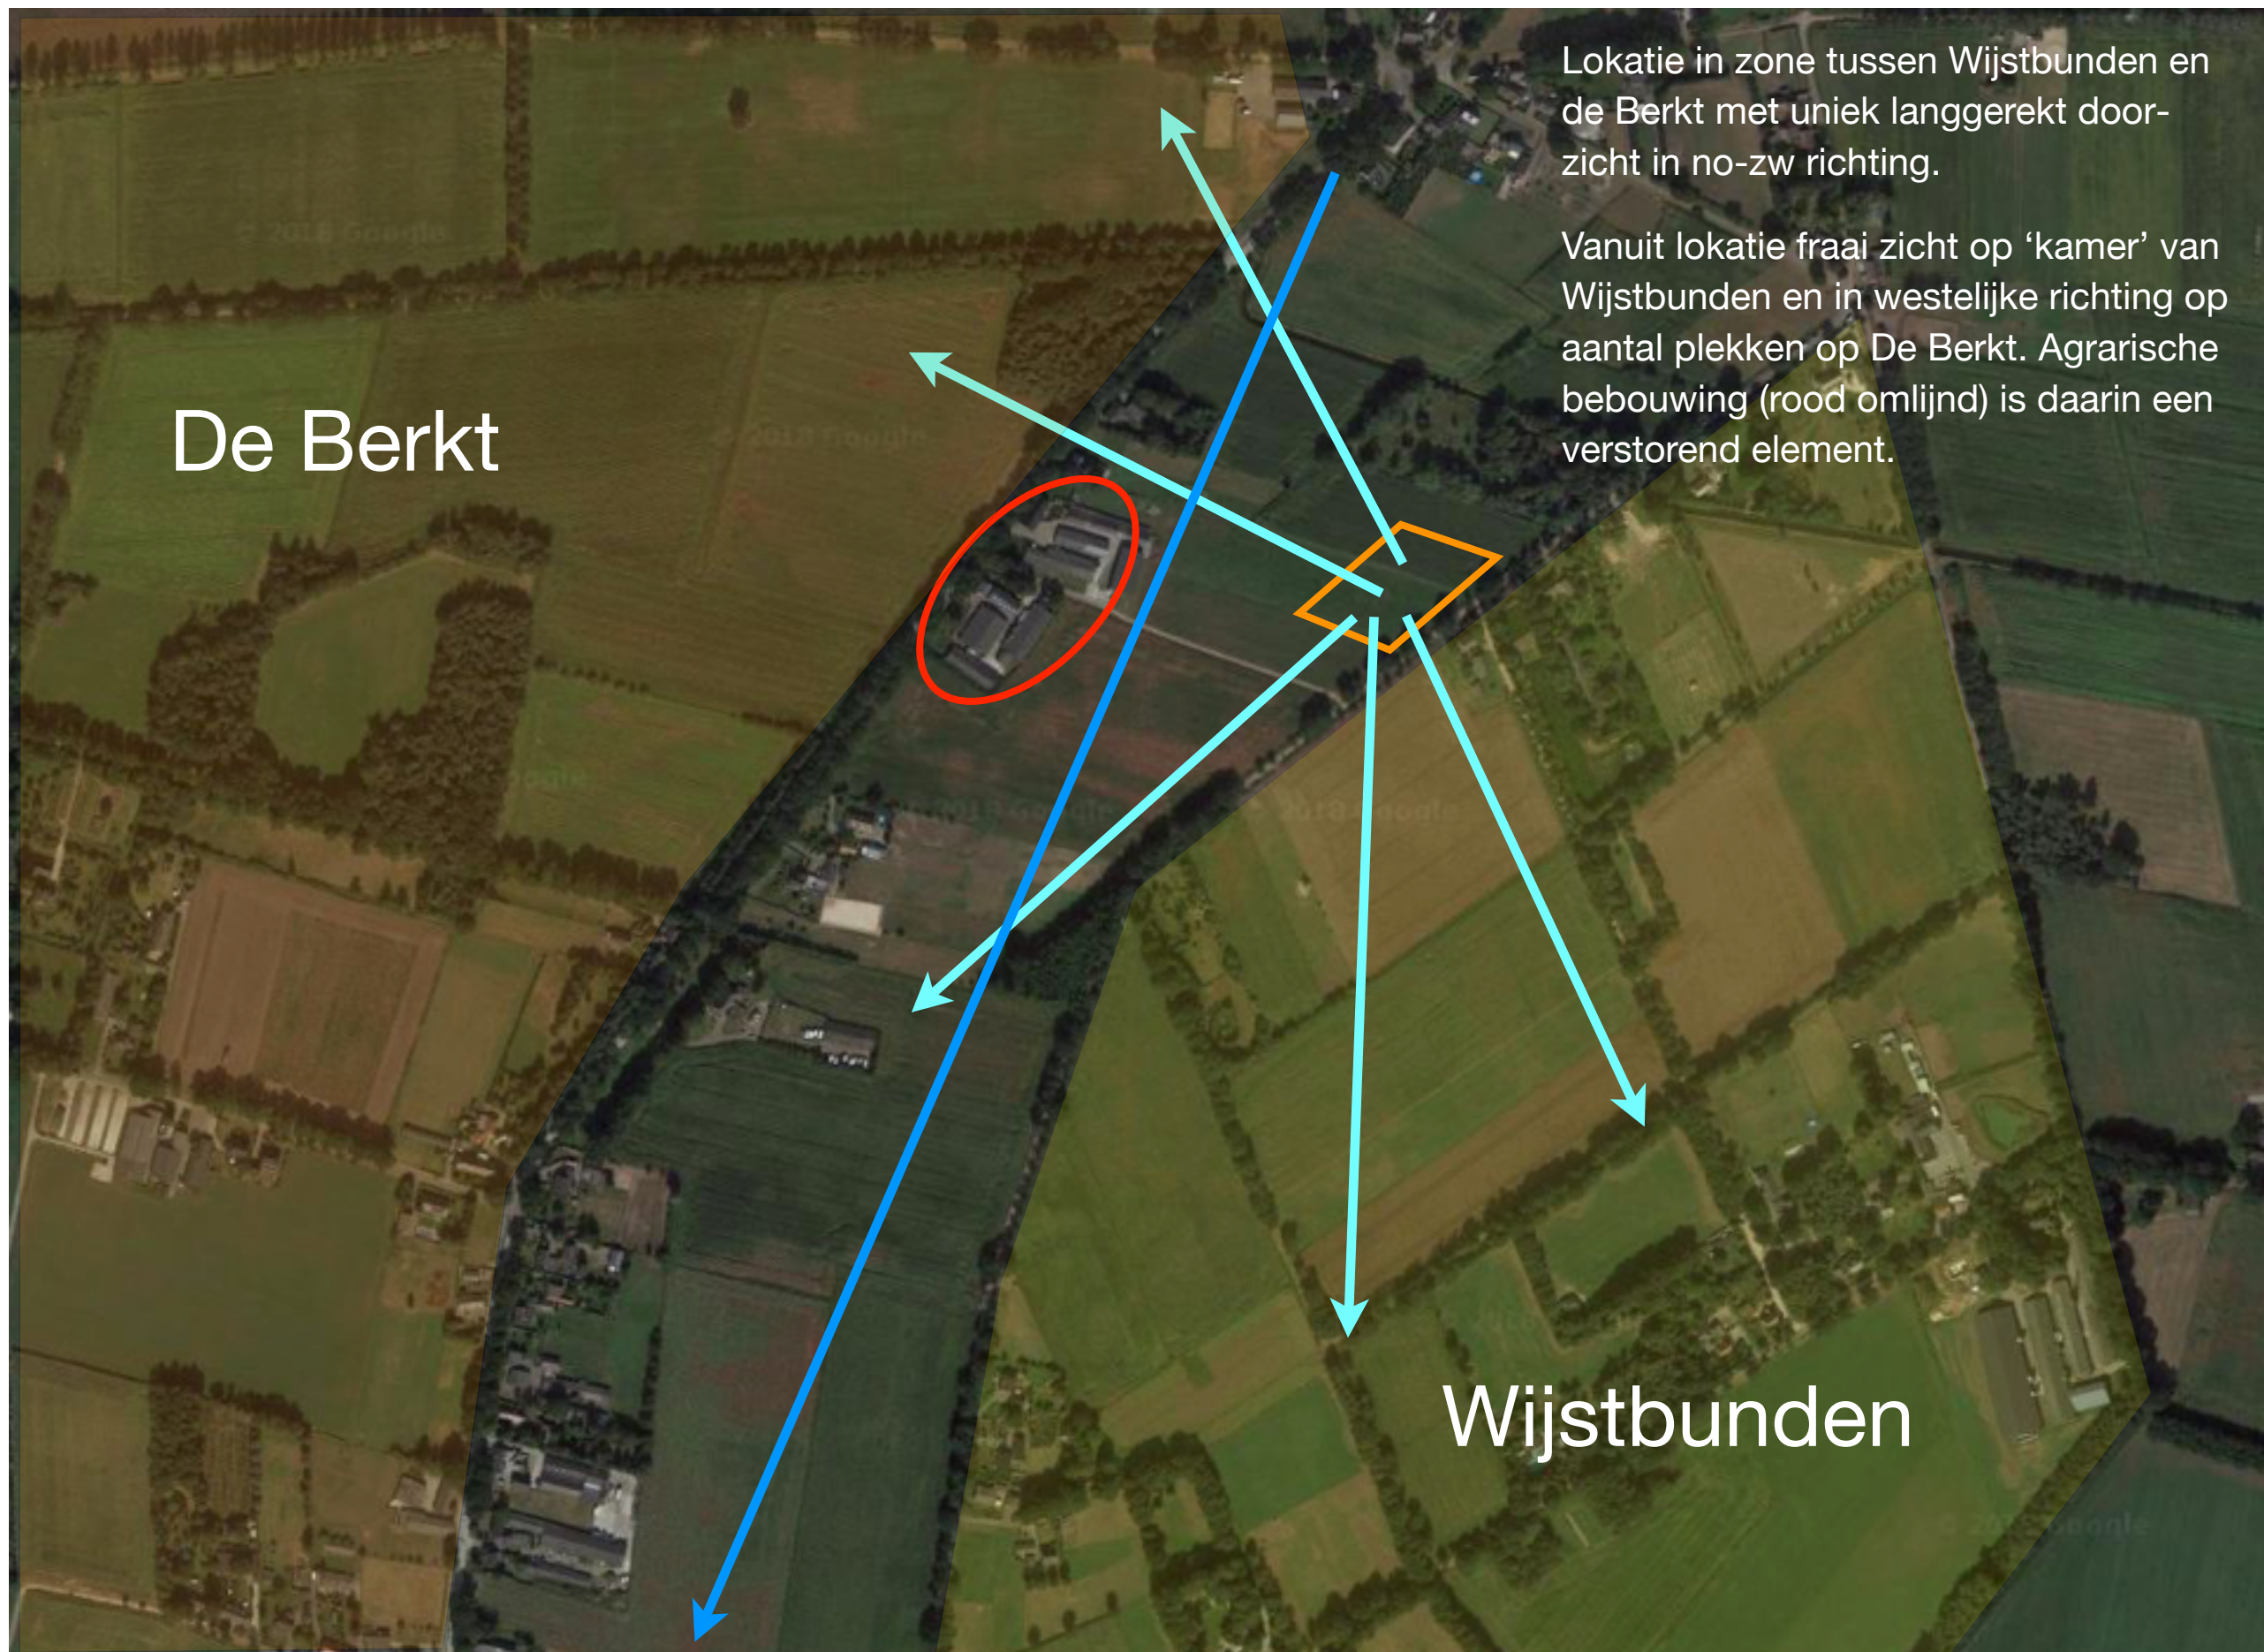

model 1 landschappelijke inpassing

onderlinge erfbegrenzing (stippellijn)
naar keuze van de bewoners



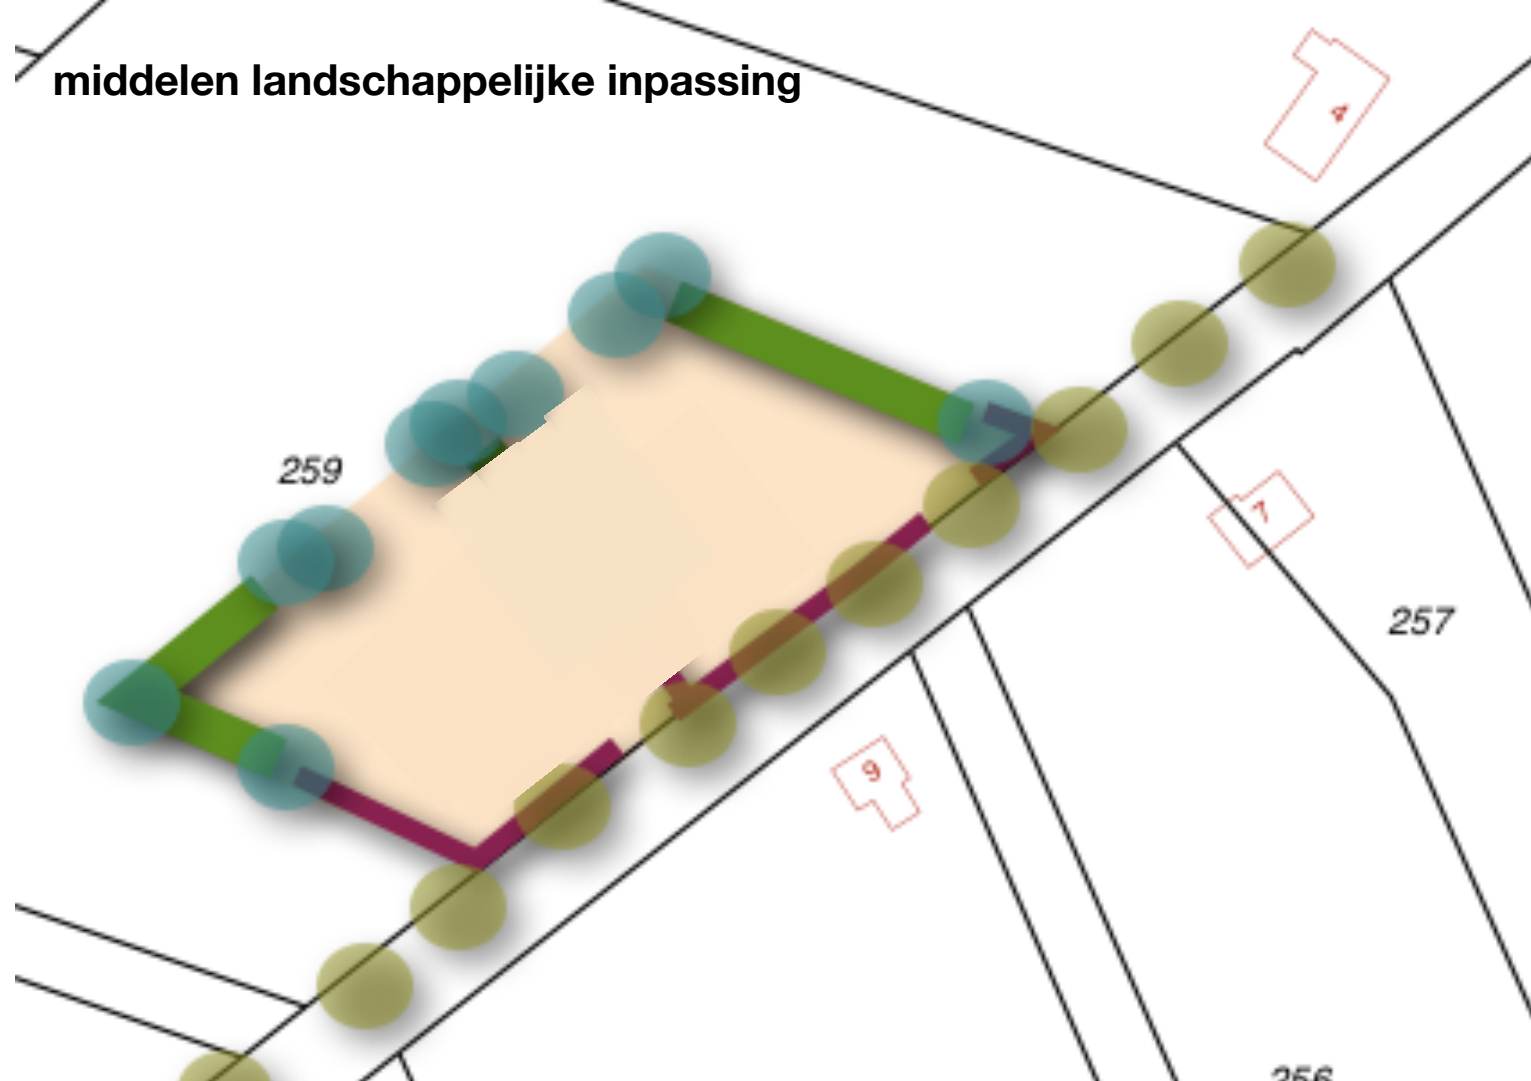

middelen landschappelijke inpassing

landschappelijke singel

verschoven plantverband van 1,5 x 1,5 m, boomvormers in middelste 3 rijen

zomereik	ca	25%	60
berk		10%	20
es		20%	40
gelderse roos		10%	20
krent		10%	20
lijsterbes		10%	20
meidoorn		10%	20
wilde liguster*		15%	30
hulst*		10%	20
totaal		100%	250 stuks

*= groenblijvend in winter

landschappelijke inpassing

	beukenhaag (<i>Fagus sylvatica</i>)	100 m1	4 stuks/m1, dubbele rij	ca 800 stuks
	landschappelijk singel	85 m1	6 m breed = 510 m2/2,25 m2-stuk	ca 250 stuks
	bomen op eigen terrein	10 stuks	14-16 (Zwarte Els, Zomereik)	10 stuks
	laanbomen Schrikkelvenstraat	(bestaand)		

model 2 landschappelijke inpassing

onderlinge erfbegrenzing (stippellijn)
naar keuze van de bewoners

omvang singels, hagen en aantal bomen en-
soorten gelijk aan die van model 1

