


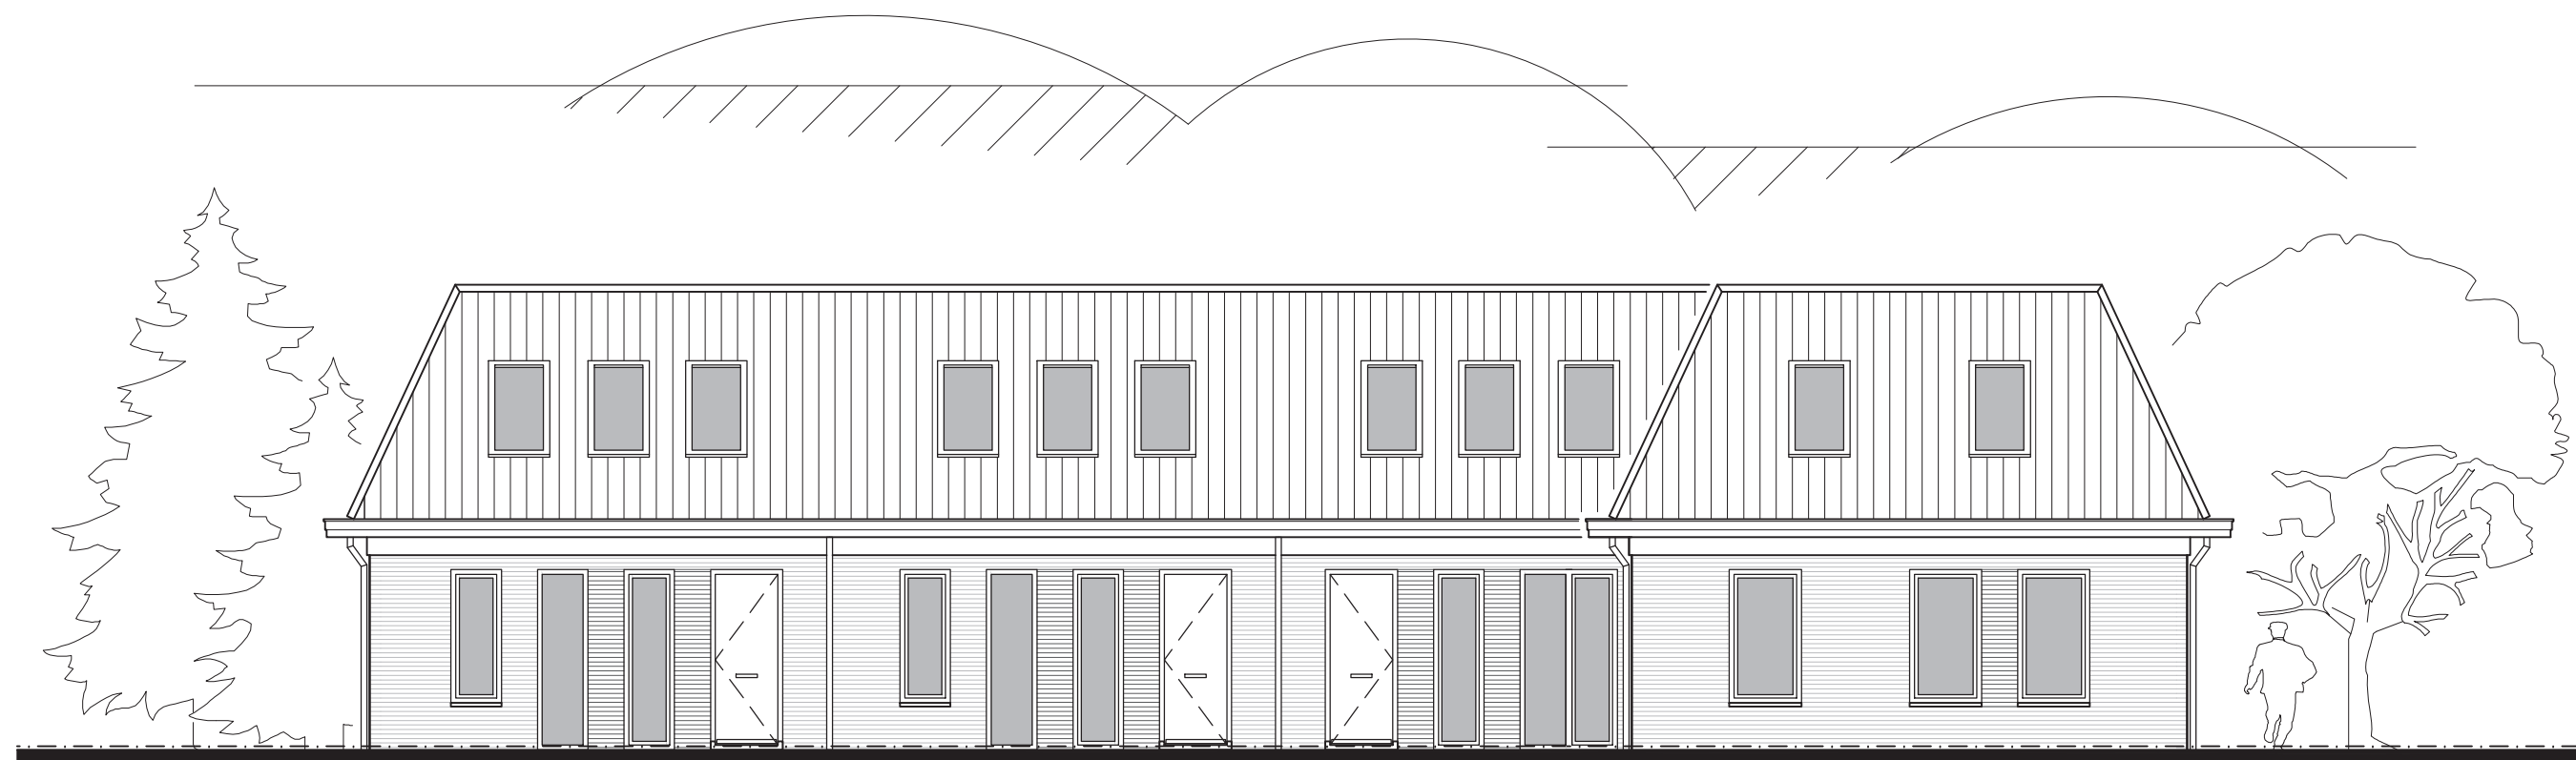

VOORGEVEL (nieuw)



RECHTER ZIJGEVEL (nieuw)

2234 Verbouwing 8 studio's


De verbouwing van een bestaande multifunctionele ruimte/praktijk-ruimte
naar 8 studio's aan de Wevershof 12a te Nistelrode.

Opdrachtgever: Jan van Erp
Heideweg 4
5272 LC Loosbroek
06-53 34 90 16


Schaal: 1 : 100
Datum: 22-09-2014
Get. : JvV.

Gew. A:
Gew. B:
Gew. C:

Blad nr.:
01

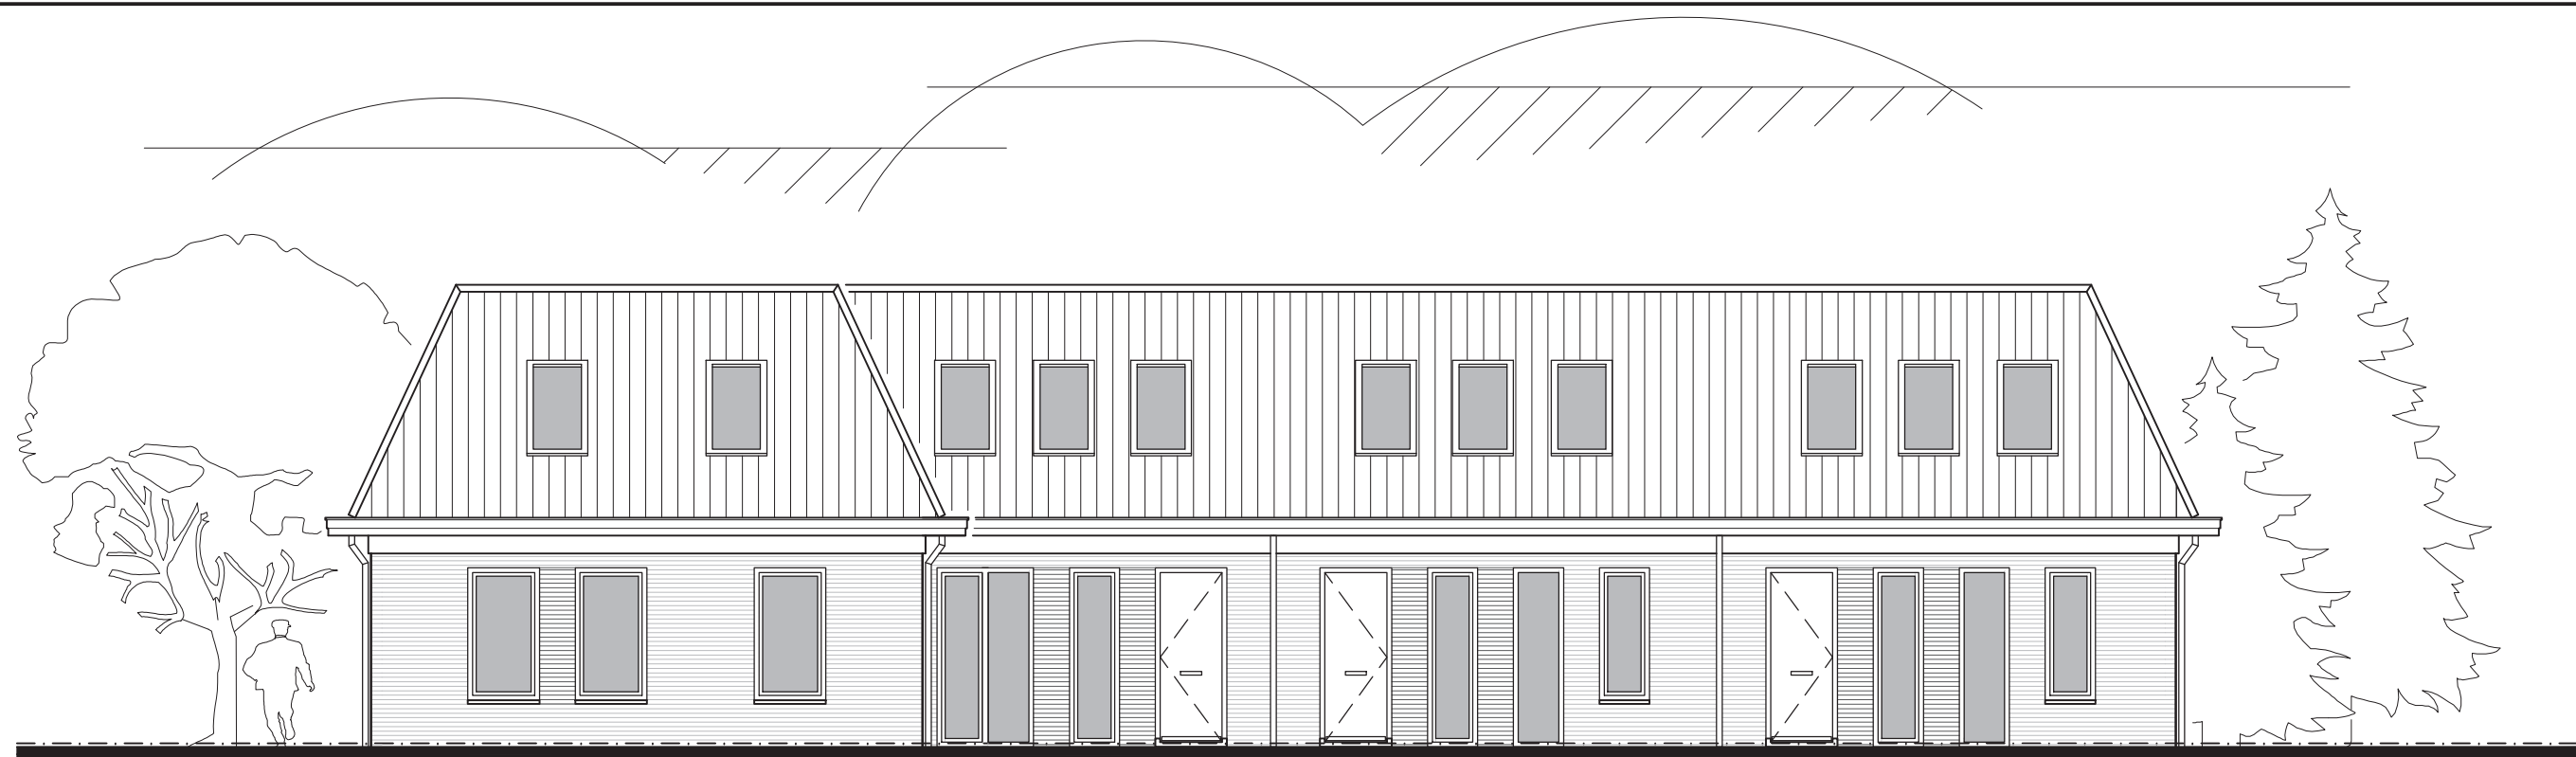

ACHTERGEVEL (nieuw)

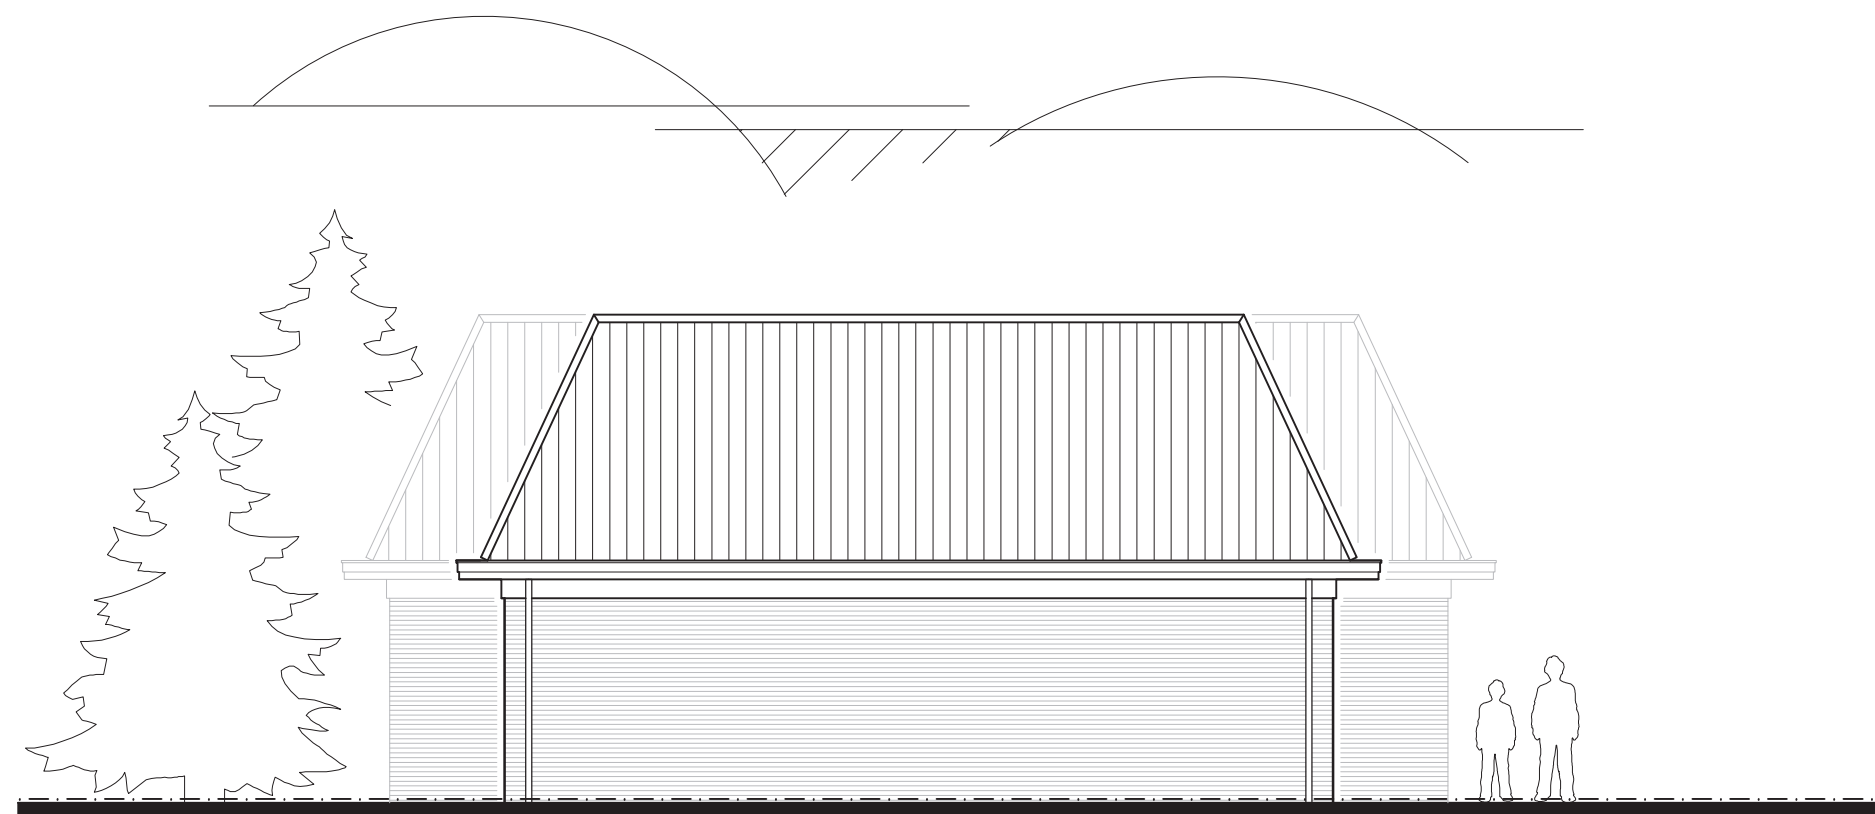

LINKER ZIJGEVEL (nieuw)

2234 Verbouwing 8 studio's


De verbouwing van een bestaande multifunctionele ruimte/praktijk-ruimte naar 8 studio's aan de Wevershof 12a te Nistelrode.

Opdrachtgever: Jan van Erp
Heideweg 4
5272 LC Loosbroek
06-53 34 90 16

Schaal: 1 : 100
Datum: 22-09-2014
Get. : JvV.

Gew. A:
Gew. B:
Gew. C:

Blad nr.:
02

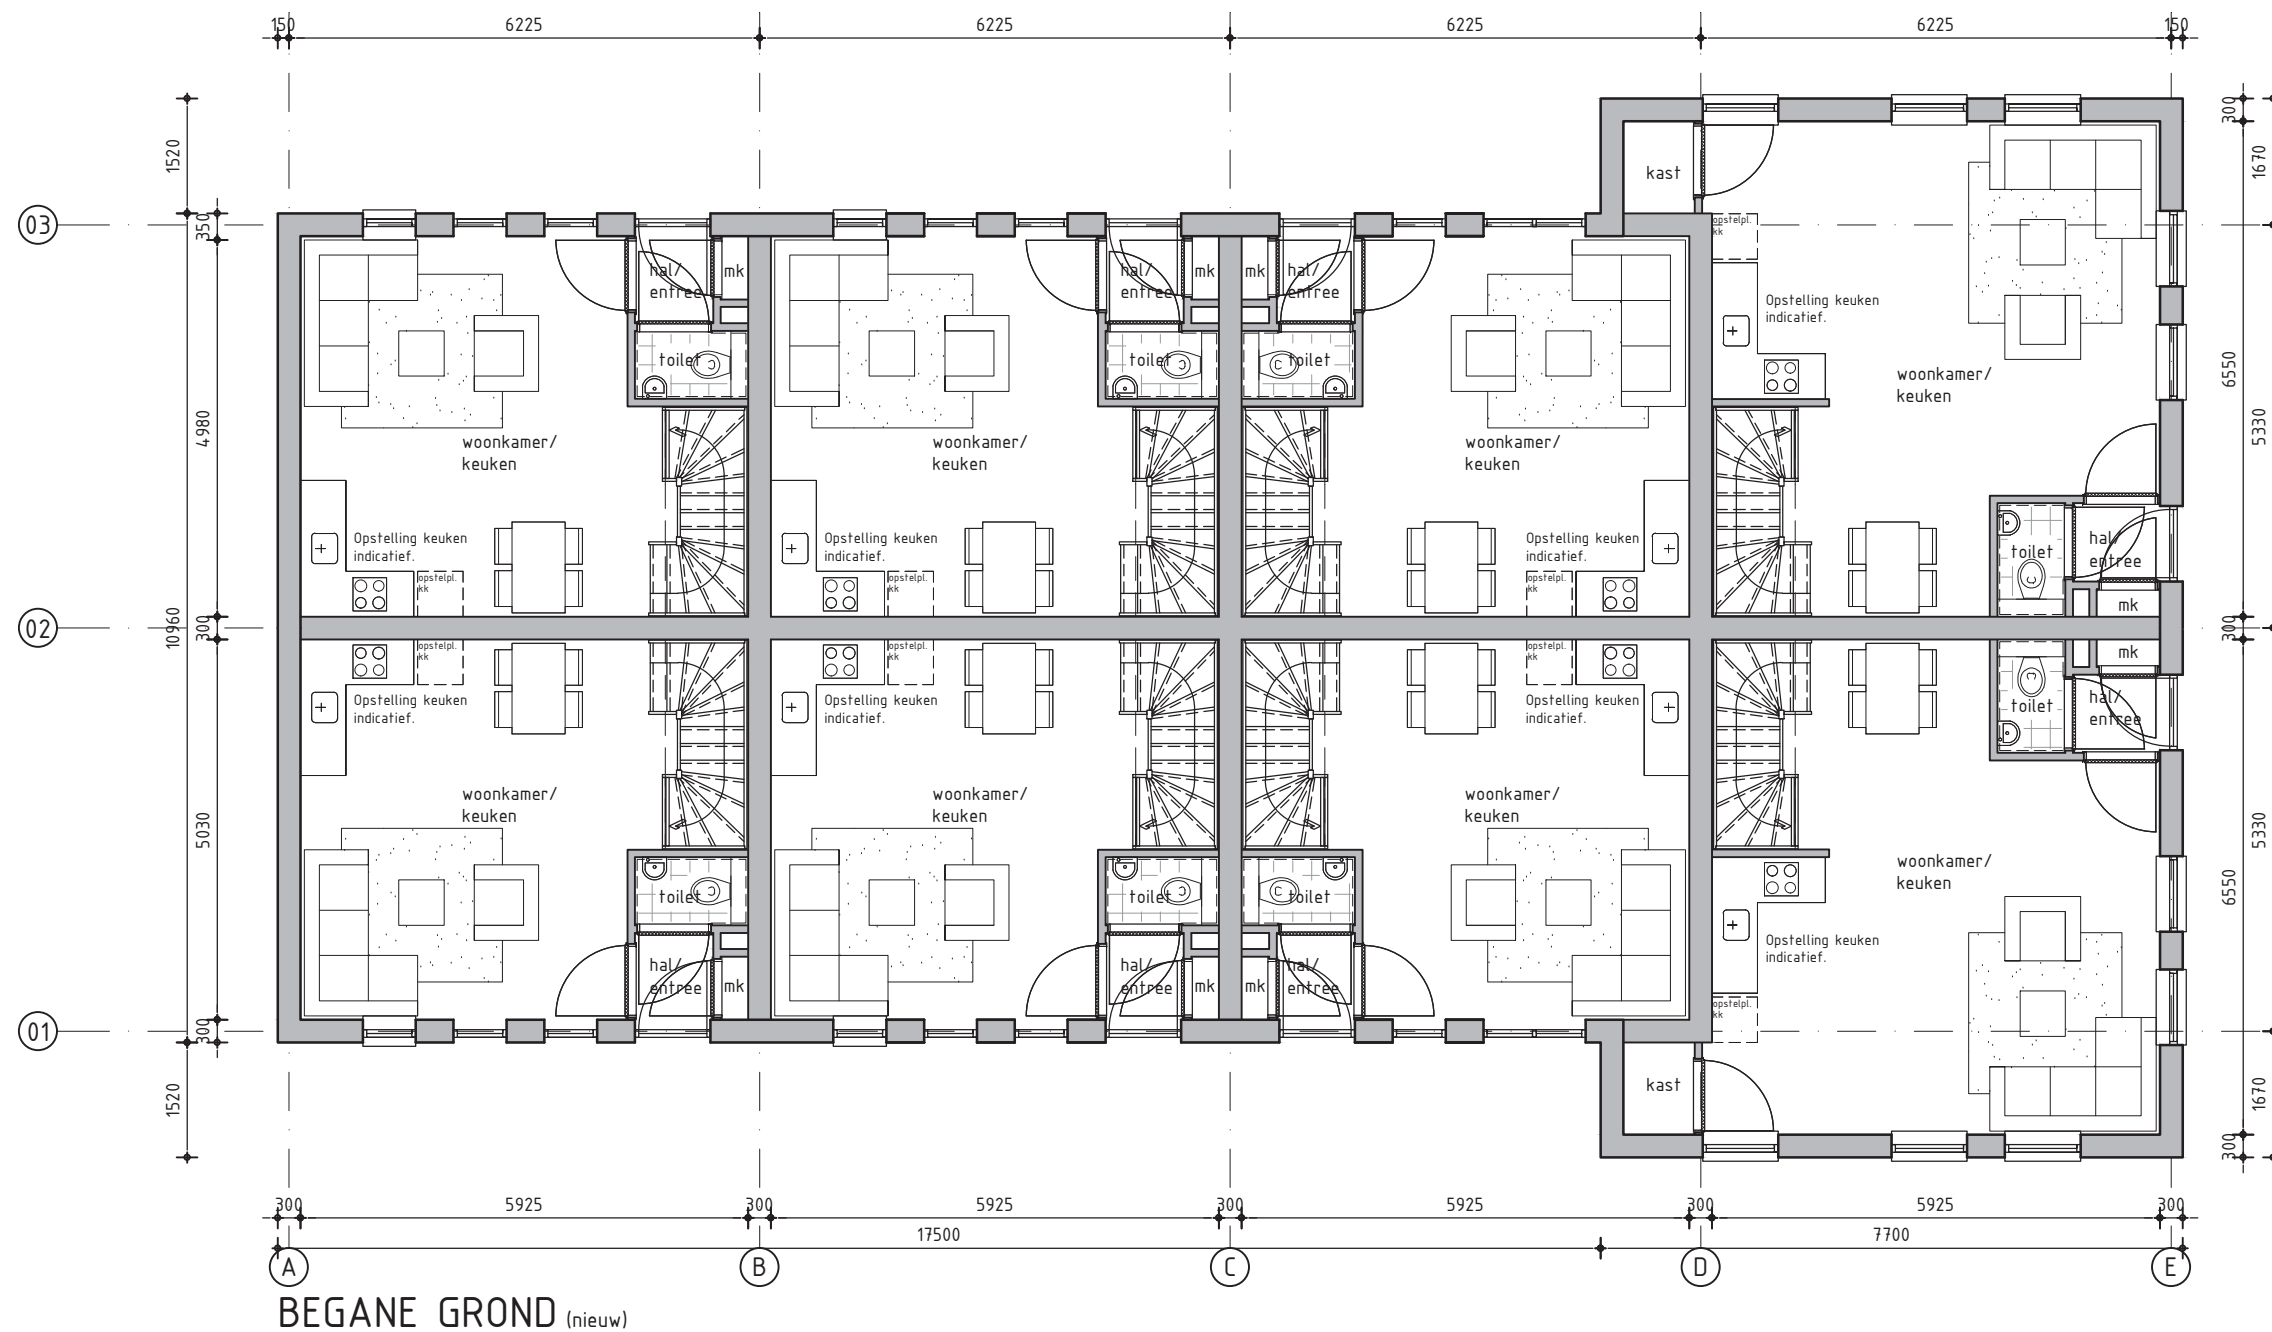

2234 Verbouwing 8 studio's


De verbouwing van een bestaande multifunctionele ruimte/praktijk-ruimte naar 8 studio's aan de Wevershof 12a te Nistelrode.

Opdrachtgever: Jan van Erp
Heideweg 4
5272 LC Loosbroek
06-53 34 90 16

Schaal: 1 : 100
Datum: 22-09-2014
Get. : JvV.

Gew. A:
Gew. B:
Gew. C:

Blad nr.:
04

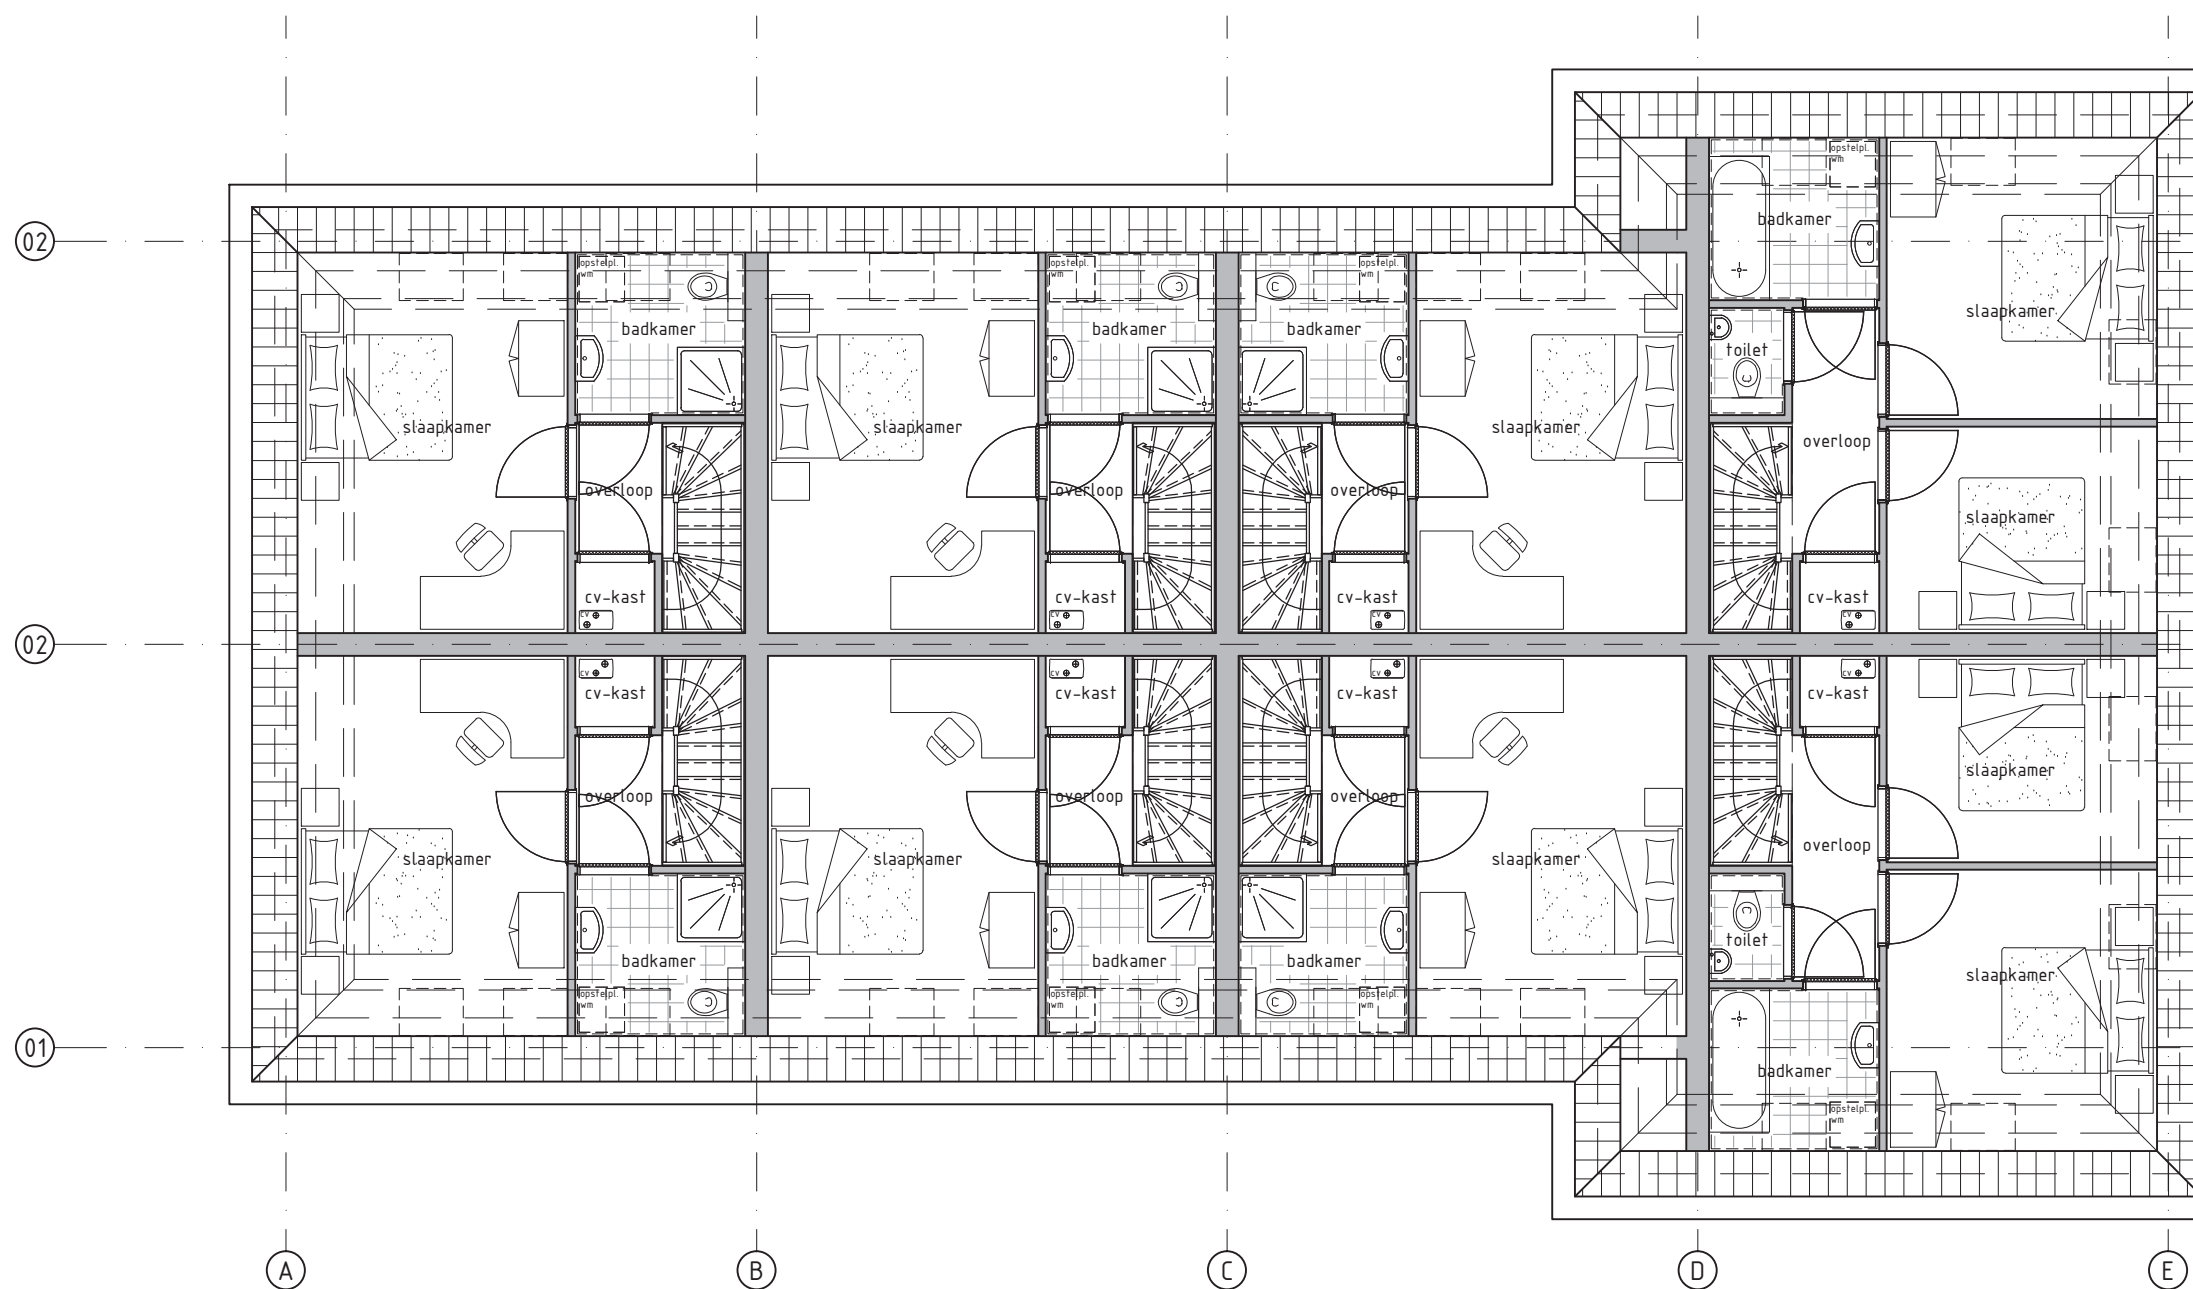

1e VERDIEPING (nieuw)

2234 Verbouwing 8 studio's

De verbouwing van een bestaande multifunctionele ruimte/praktijk-ruimte naar 8 studio's aan de Wevershof 12a te Nistelrode.

Opdrachtgever: Jan van Erp
Heideweg 4
5272 LC Loosbroek
06-53 34 90 16

Schaal: 1 : 100
Datum: 22-09-2014
Get. : JvV.

Gew. A:
Gew. B:
Gew. C:

Blad nr.:
05