


Dieren wei

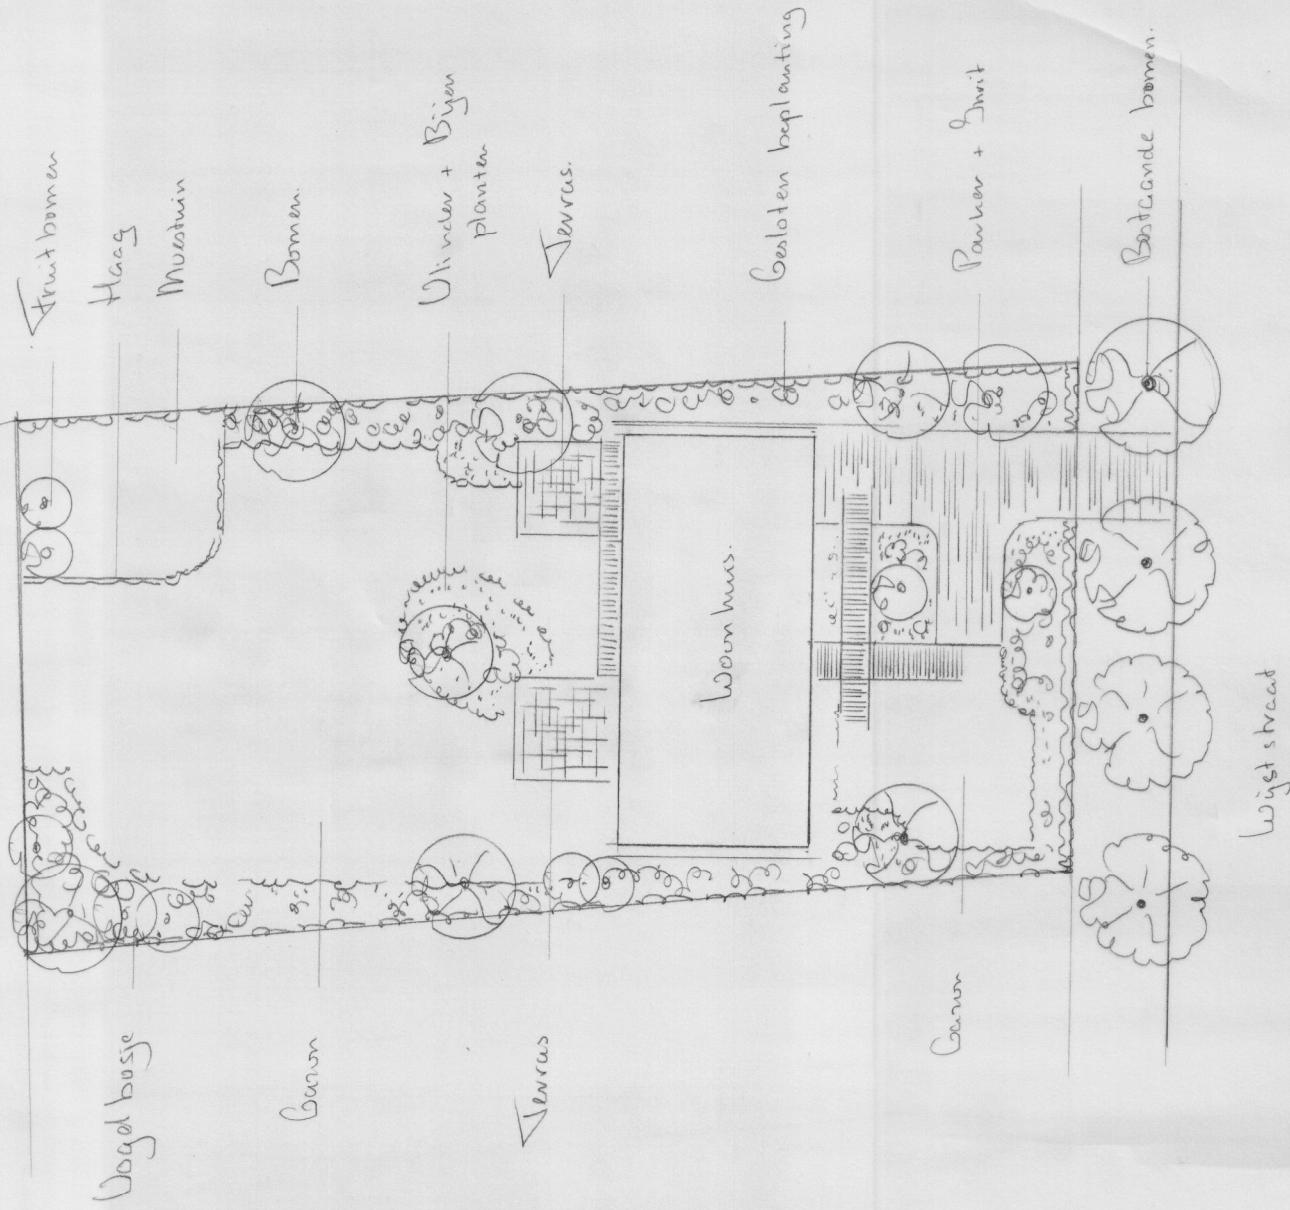

Ontwerp Aanleg Onderhoud

Lip's Groen heeft het eigendom c.q. aanspraak op deze tekening en heeft zich alle daaruit voortvloeiende rechten voor

Voor: Stam Winnen
 Adres: Wijetstraat 17
 Plaats: 5388 BA Heesch
 Telefoon: 06 21543507
 Soort tekening: Ontwerp van twee
 Schaal: 1:200
 Tekening nr.: 19121
 Verspreiden: 19121
 Lip's Groen.nl