


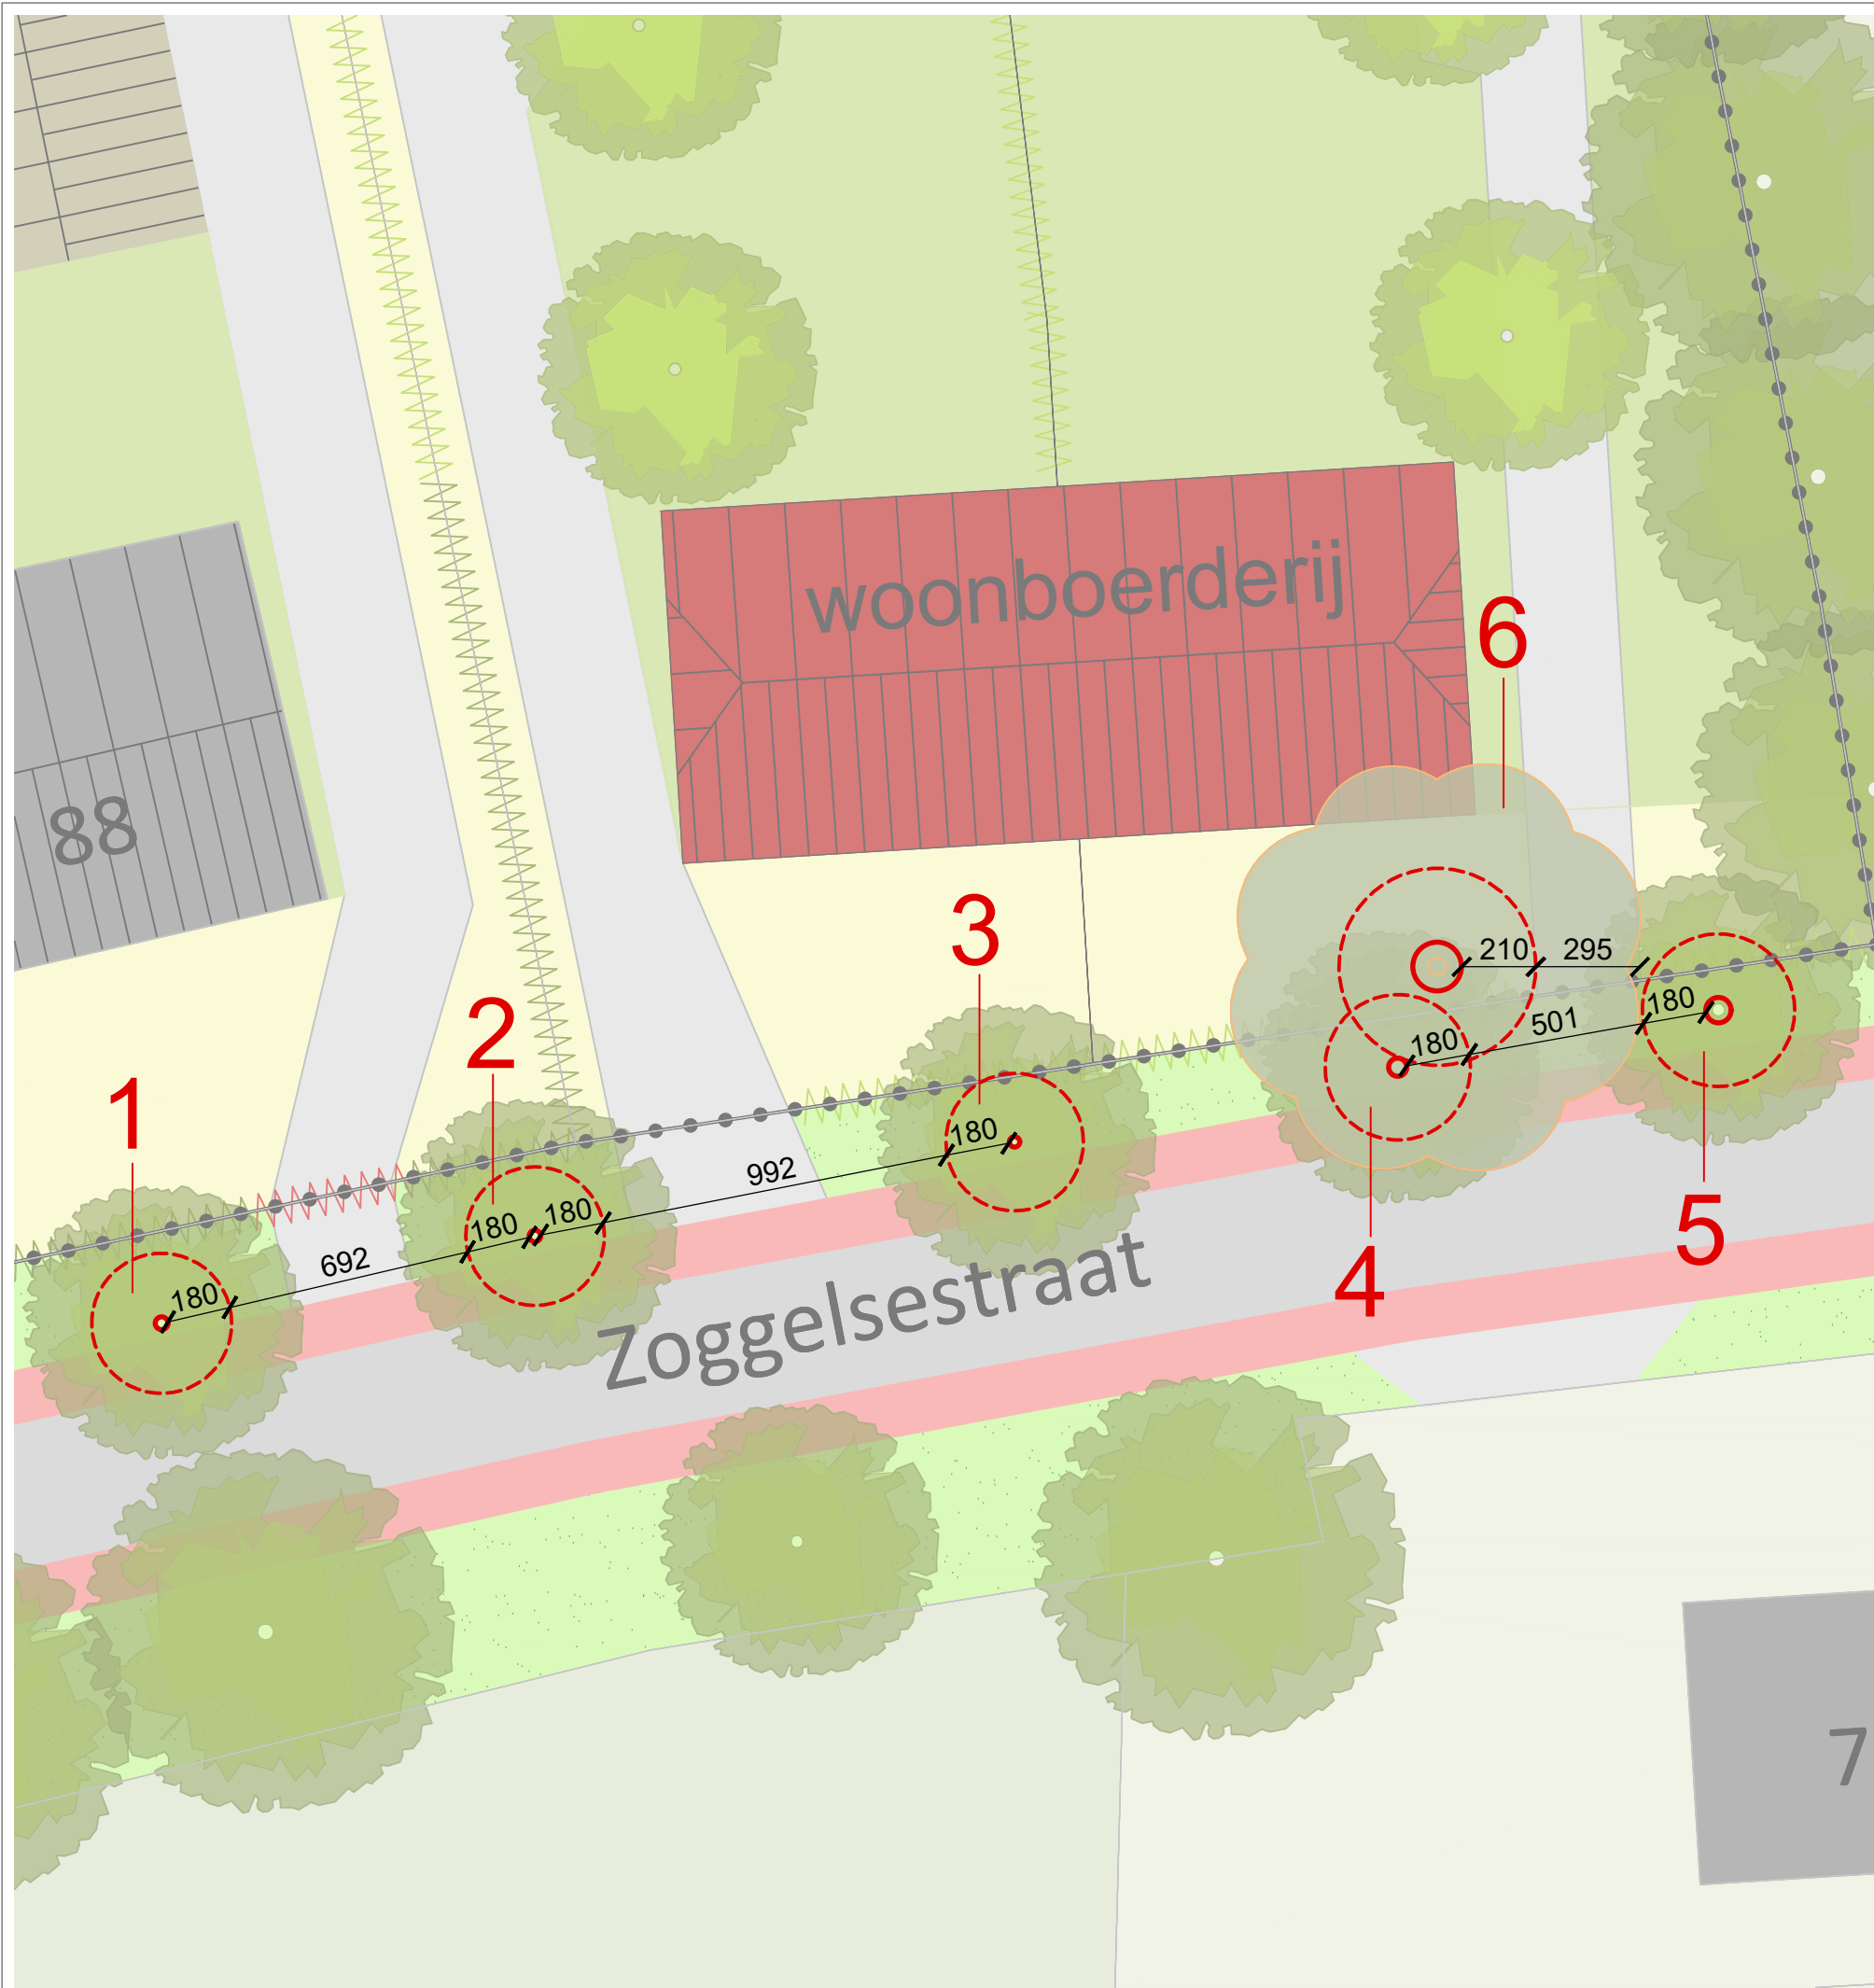

ONTSLUITING

- bestaande verharde weg
- fietspad
- onverharde weg
- nieuwe verharding

BEBOUWING

- bestaande bebouwing
- gerenoveerde bebouwing
- nieuw bijgebouw

GROEN

- bestaande tuinen / erven
- voortuinen
- tuin
- agrarisch
- bermgroen
- sloot


LOSSE ELEMENTEN

- bestaande boom
- nieuwe boom
- monumentale boom

- stamvoet
- minimale afstand inrit tot stamvoet

X afstand in centimeters

- haag bestaand
- haag verwijderd
- haag nieuw

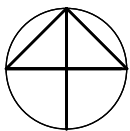

gemeente

Gemeente Bernheze

projectnaam

bestemmingsplan Zoggelsestraat 88, Heesch
ontwerp

onderdeel

Maatvoering inritten en bomen

projectnummer	24017047	V01	03-01-2019	schaal	1:500
projectleider	KW	V02	20-06-2019	formaat	A3
tekenaar	KW				
bestandsnaam	V02 190620 24017047 KRT02 Maatvoering inritten en bomen.dwg				



DE GRUYTER FABRIEK
VEEMARKTKADE 8
5222 AE 'S-HERTOGENBOSCH
073 623 1313
INFO@BUREAUVERKUYLEN.NL
BUREAUVERKUYLEN.NL