


Leliestraat ong. Heesch - Beplantingsplan

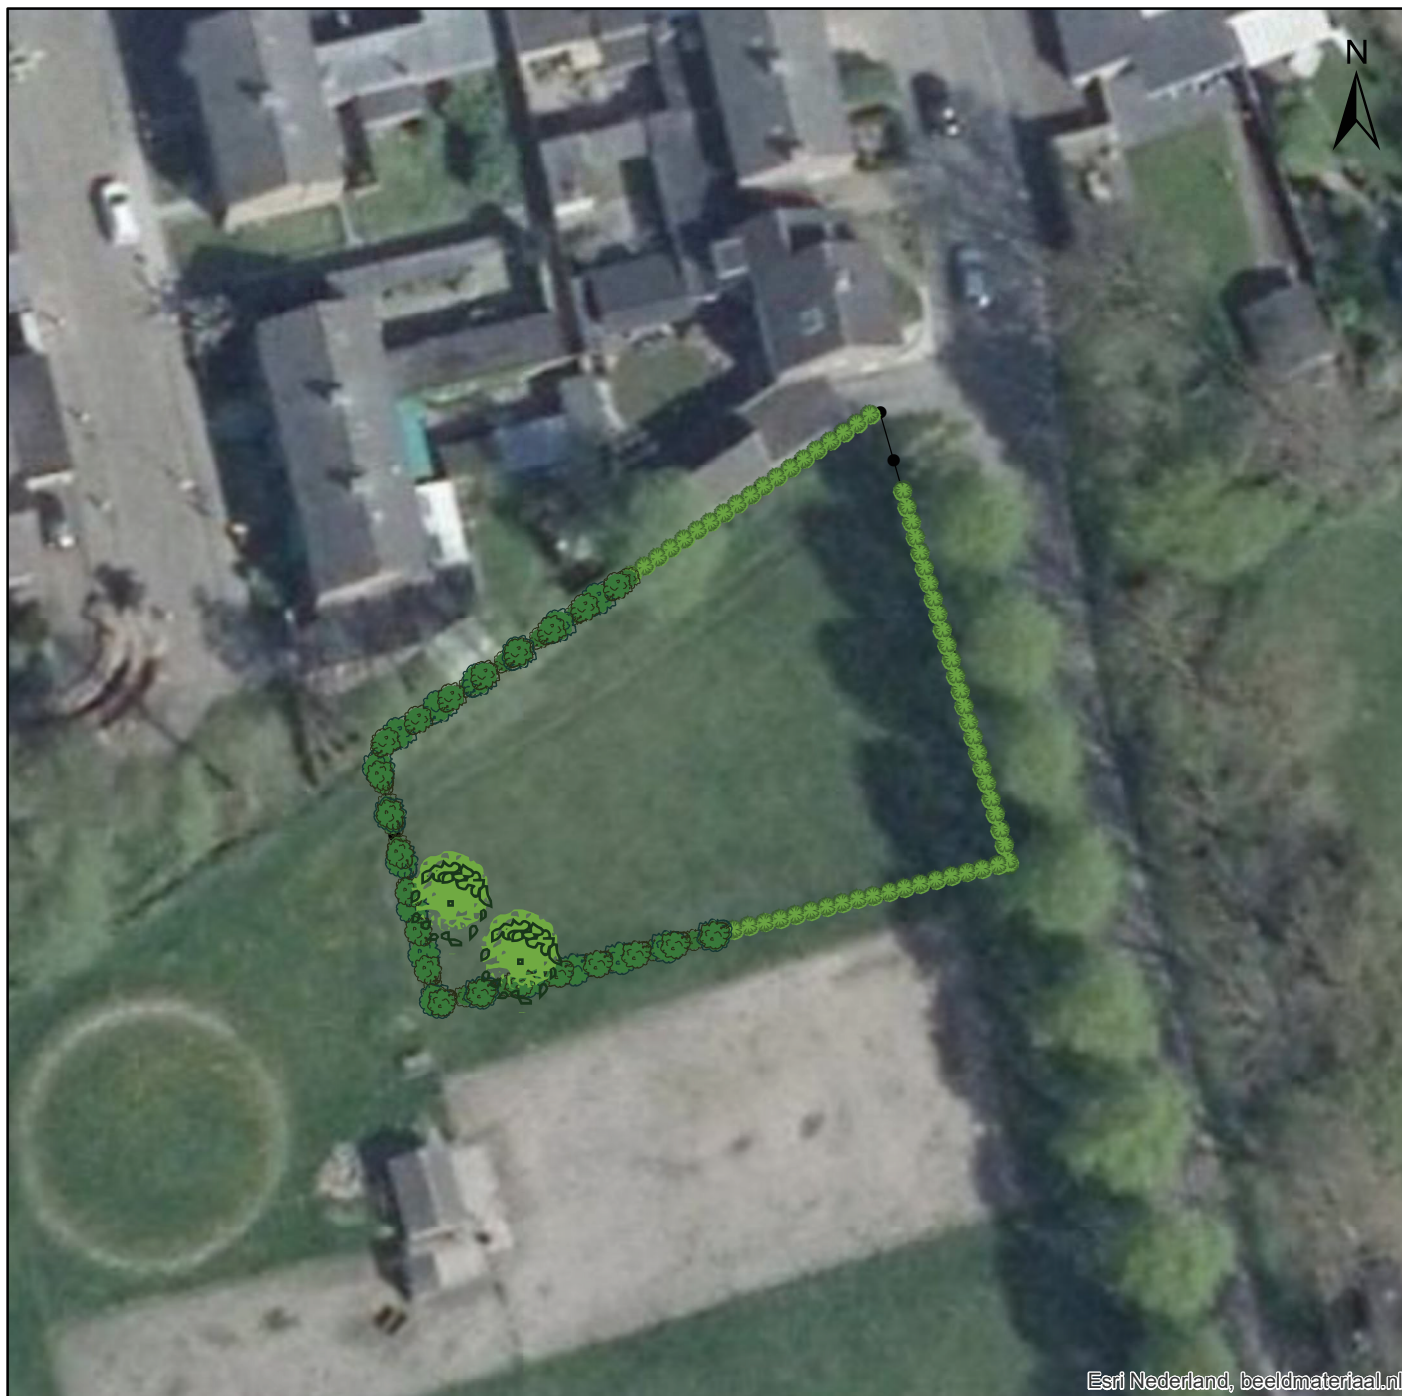

Legenda



Vrijgroeijende haag

*Meidoorn, hazelaar, veldesdoorn,
hondsroos, vuilboom, Gelderse roos
en hulst*




Knip- en scheerhaag

Beuk, veldesdoorn of liguster



Solitaire boom

Beuk of linde

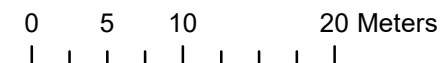

Schaal: 1:500

Totaalbeeld landschappelijke inpassing

Type	Afmeting/stuks	Plantverband	Soort	Aanplant-maat & kwaliteit
Knip- en scheerhaag	Breedte: 0,5 meter, Hoogte: 1,0 tot 1,20 meter. Circa 65 meter	4 stuks per strekkende meter	Beuk (<i>Fagus sylvatica</i>), Liguster (<i>Ligustrum Ovalifolium</i>) of Veldesdoorn (<i>Acer campestre</i>)	60-80 Wortelgoed
Vrijgroeende haag	Breedte 1,5 meter Circa 55 meter	4 stuks per strekkende meter	Meidoorn (<i>Crataegus</i>), Hazelaar (<i>Corylus avellana</i>), Veldesdoorn (<i>Acer campestre</i>), Hondsroos (<i>Rosa canina</i>), Vuilboom (<i>Rhamnus</i>), Gelderse roos (<i>Viburnum opulus</i>) en Hulst (<i>Ilex aquifolium</i>)	60-80 Wortelgoed
Landschapsboom	Solitair of in groep (in groepsverband minimaal 3 stuks)	-	Beuk (<i>Fagus sylvatica</i>) of Linde (<i>Tilia × europaea</i>)	12-14