


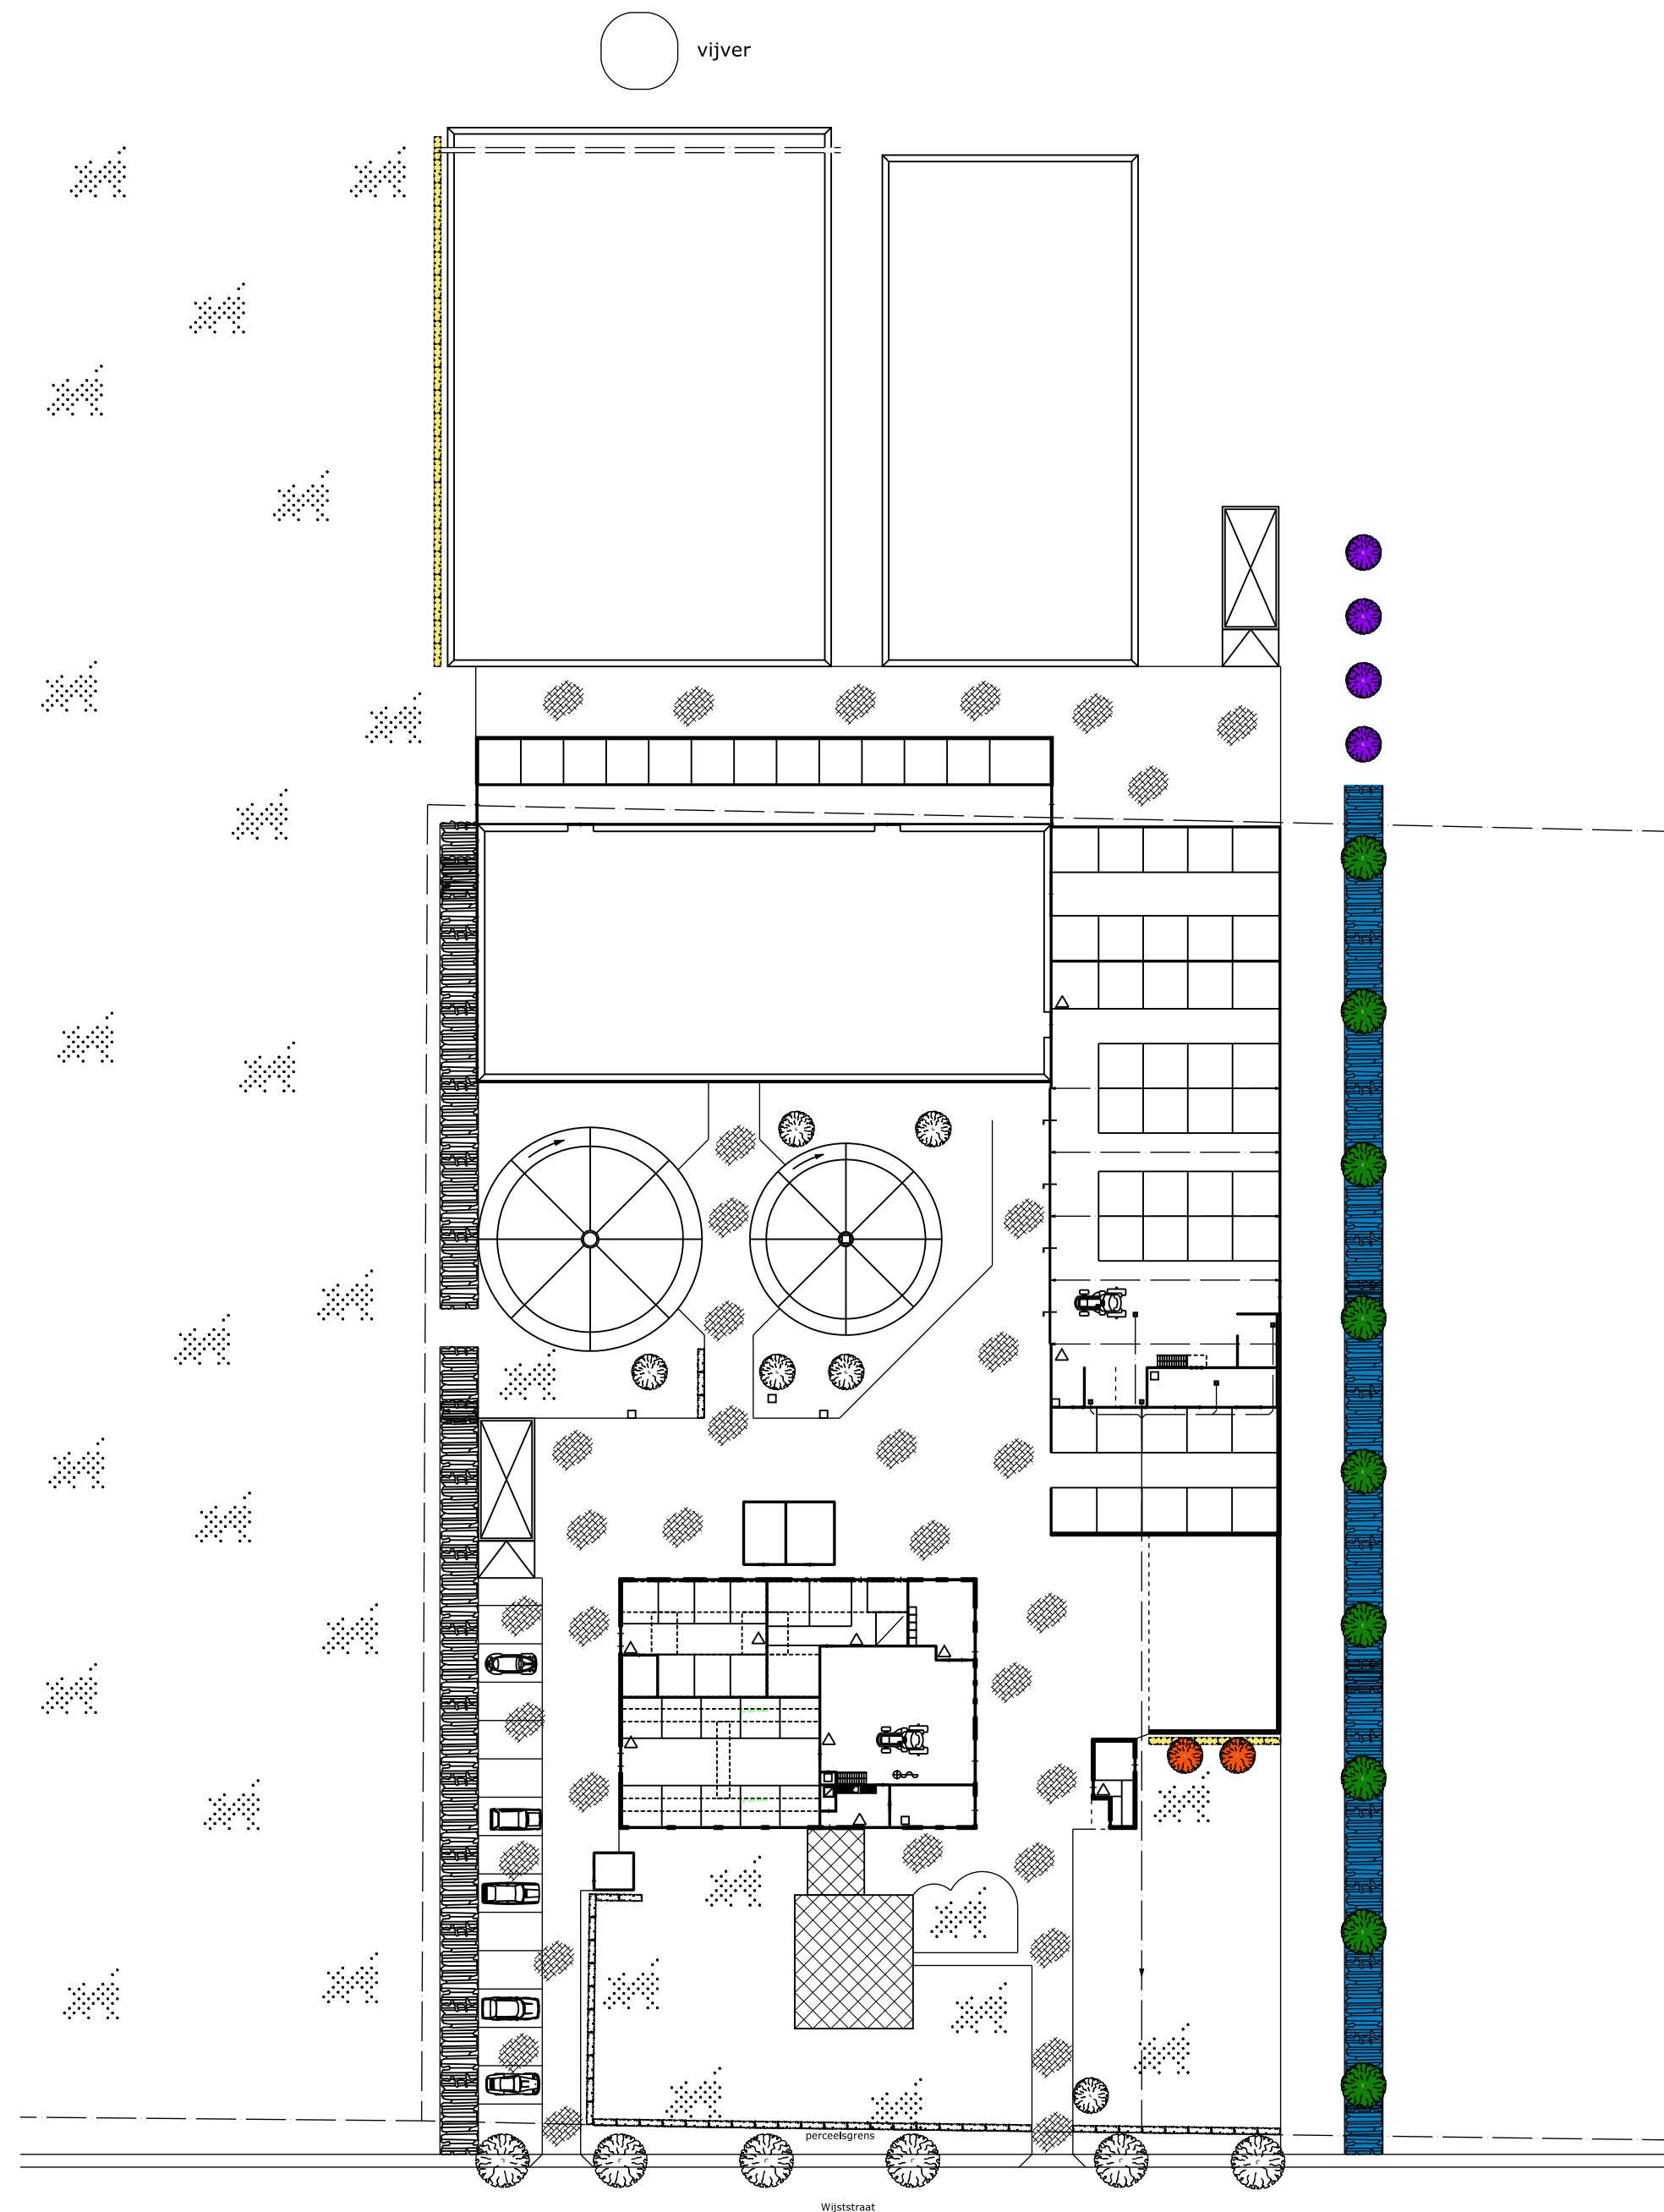

- 4 stuks Beuk gewone (Fagus sylvatica)
- 9 stuks Esdoorn gewone (Acer pseudopl Negenia)
- 2 stuks Haagbeuk (Carpinus betulis)
- 50 m1 Kniphaag: 200 Beuk (Fagus sylvatica)
- 600 m2 Bosplantsoen: Boomvormers
 - 50 stuks Eik zomer (Quercus robur)
 - 25 stuks Els (Alnus glutinosa)
 - 25 stuks Haagbeuk (Carpinus betulis)
- Struikvormers
 - 25 stuks Gelderse roos (Viburnum opulus)
 - 25 stuks Hazelaar (Corylus avellana)
 - 25 stuks Kornoelje rode (Cornus sanguinea)
 - 25 stuks Krent (Amelanchier lamarcki)
 - 25 stuks Liguster (Ligustrum vulgare)
 - 15 stuks Lijsterbes (Sorbus aucuparia)
 - 25 stuks Veldesdoorn (Acer campestre)



Zuidelijke Land- en Tuinbouworganisatie
www.zlto.nl

Bouw & Milieu

Onderwijsboulevard 225
5223 DE 's-Hertogenbosch

Postbus 100
5201 AC 's-Hertogenbosch

tel: 073 - 217 3581
fax: 073 - 217 3001

Project : Erfbeplantingsplan aan de Wijdststraat 16 te Heesch

Onderdeel : **Beplantingsplan**

Tek. nr. : **BP-01**

Opdrachtgever : De heer M. van de Wetering
Wijdststraat 16
5384 RB Heesch

Projectnr. : 2014-031	Datum : 13-05-2014
Getekend : MB	Gewijz. : 28-05-2014
Projectleider : YV	
Schaal : 1:500	