


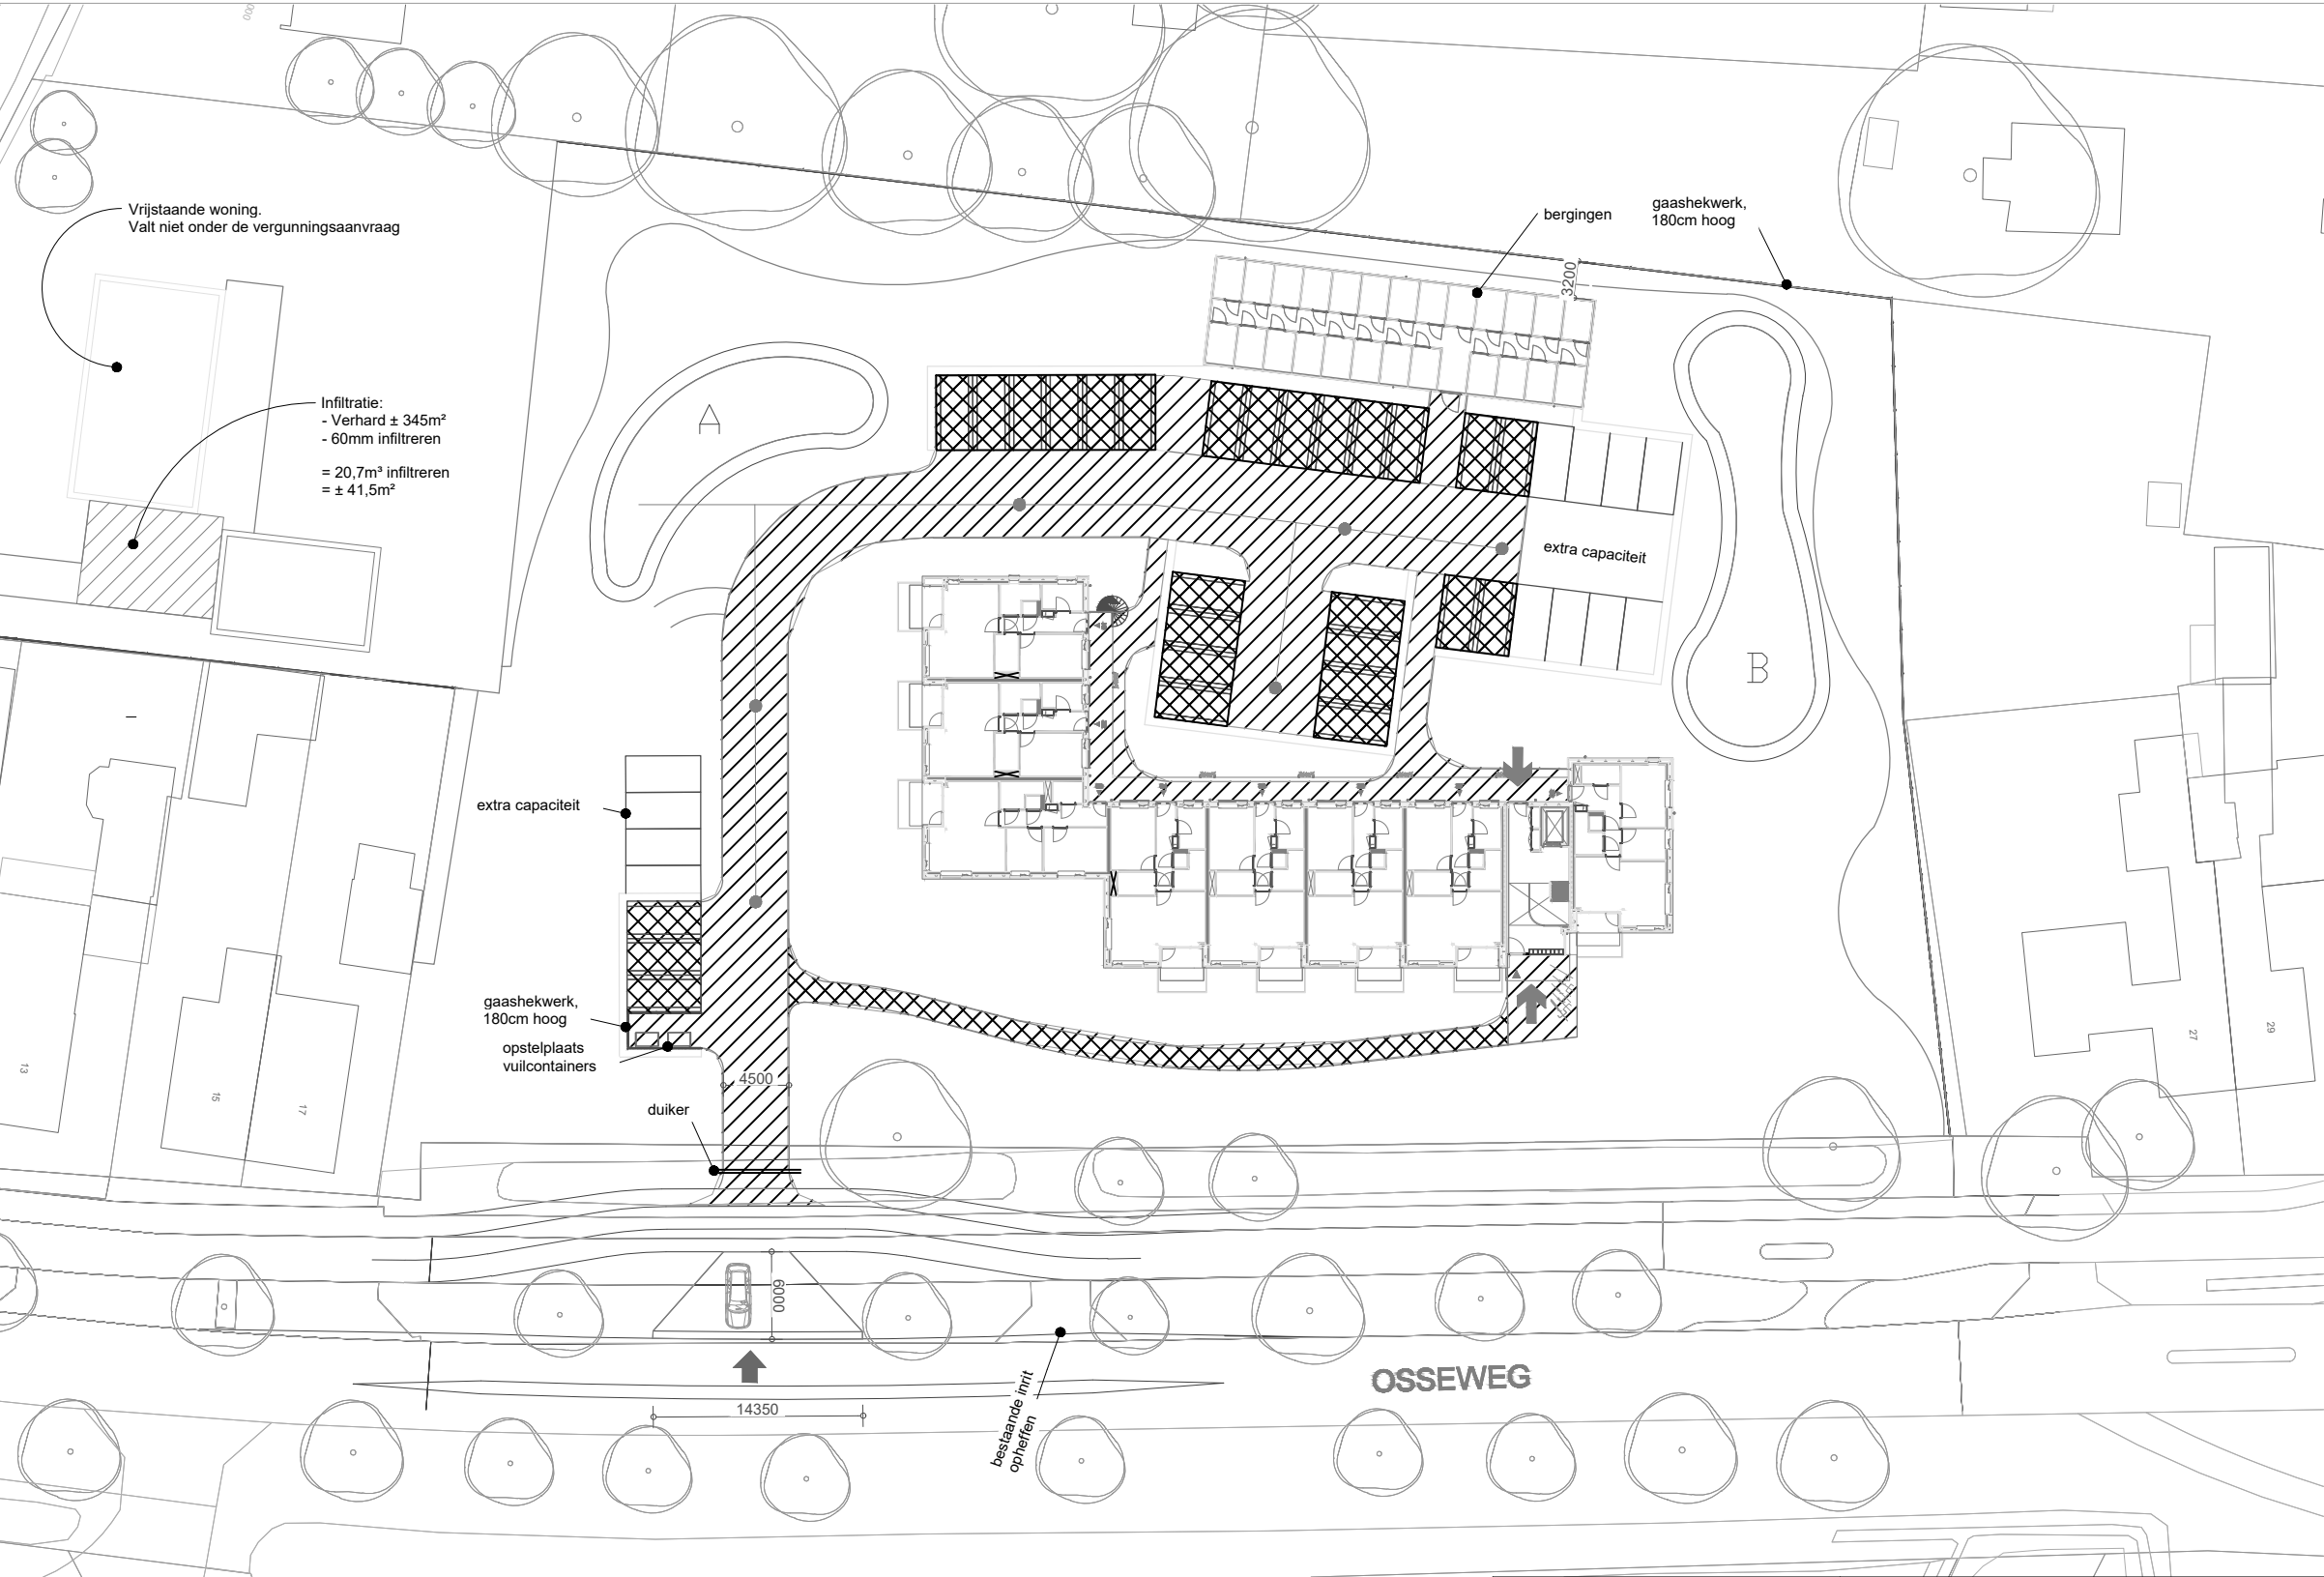

- Verharding à 788,00 m²
- Halfverharding à 419,00 m²

Oppervlaktes voor waterberging

- 1.207 m² Verharding (788+419)
- 203 m² Berging
- 684 m² Appartementen


Totaal = 2.099 m²
Totaal waterberging benodigd = 60mm /m²
2.280 x 0,06 = 125,94 m³

Wadi A = 143 m²
Wadi B = 160 m²

Totaal Wadi = 303 m²
Diepte = 550 mm
303 x 0,55 = 166,65 m³

Benodigd 125,94 m³
Aanwezig 166,65 m³

Voldoet

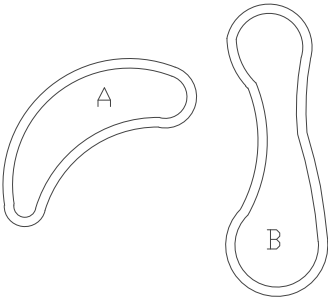



MULLER BOUW

Gotenweg 17
Postbus 660
5340 AR Oss
Tel. 0412-638855
Fax. 0412-633575

project:

24 Appartementen Osseweg in Heesch

onderwerp:

Wadi-capaciteitsberekening

schaal:	1:500	gewijzigd:		projectnr.:	322184
datum:	30-04-2025				
getek:				blad:	A3