



Fundatie wordt uitgevoerd middels het rammen van palen in de grond tot een diepte van 1,50 tot 2,00 meter. De exacte diepte wordt in de detailengineering bepaald door bodemonderzoek en het uitvoeren van trekproeven. Het systeem wordt berekend aan de hand van NEN 1991-1-4 (wind) en NEN 1991-1-13 (sneeuw), DIN EN 1990 (Eurocode 0), DIN EN 1991 (Eurocode 1), DIN EN 1993 (Eurocode 3) en DIN EN 1999 (Eurocode 9). Hierbij wordt tevens rekening gehouden met de vorstgrens om te voorkomen dat de draagconstructie uit de grond wordt gedrukt.

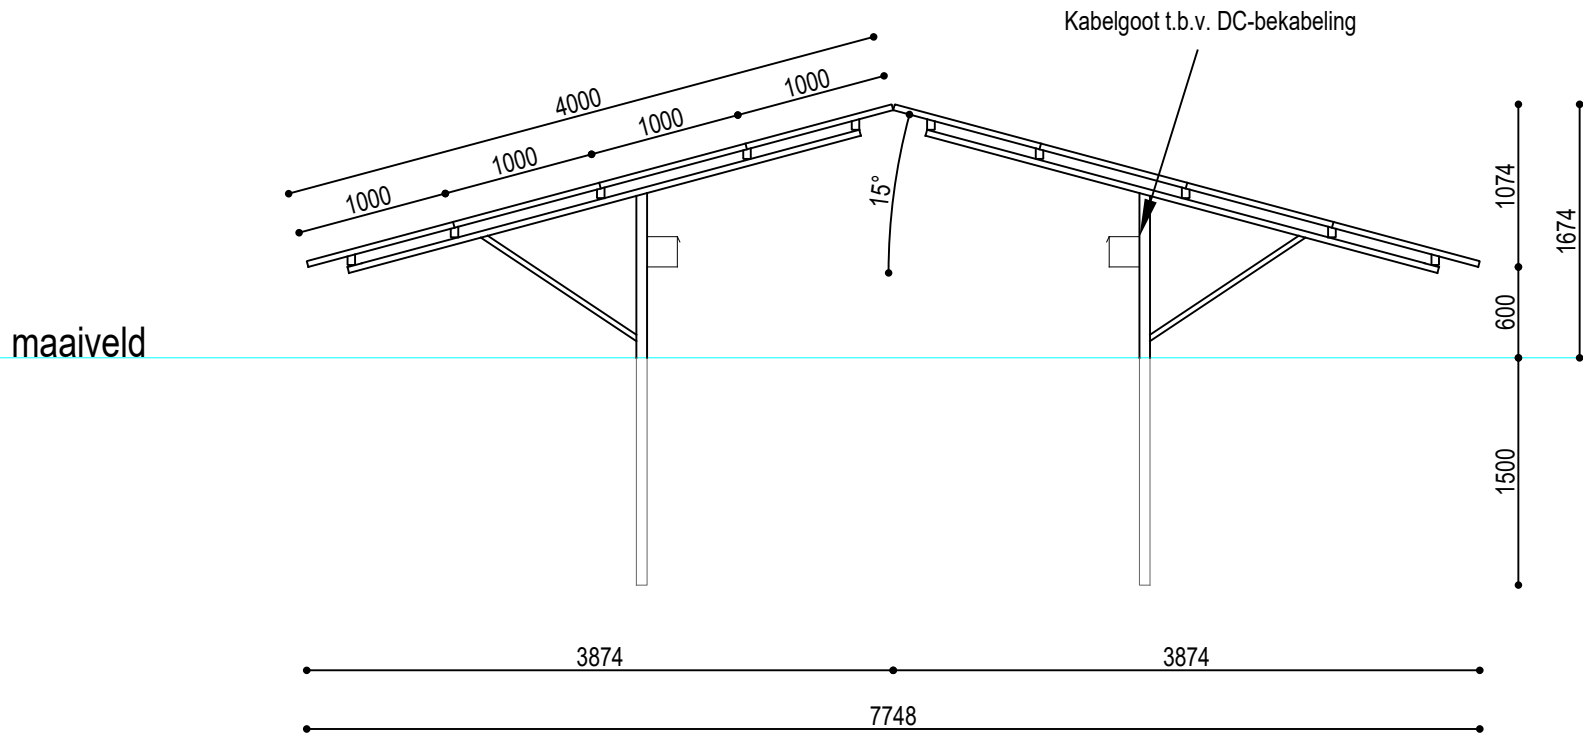


Detail constructie 1:50

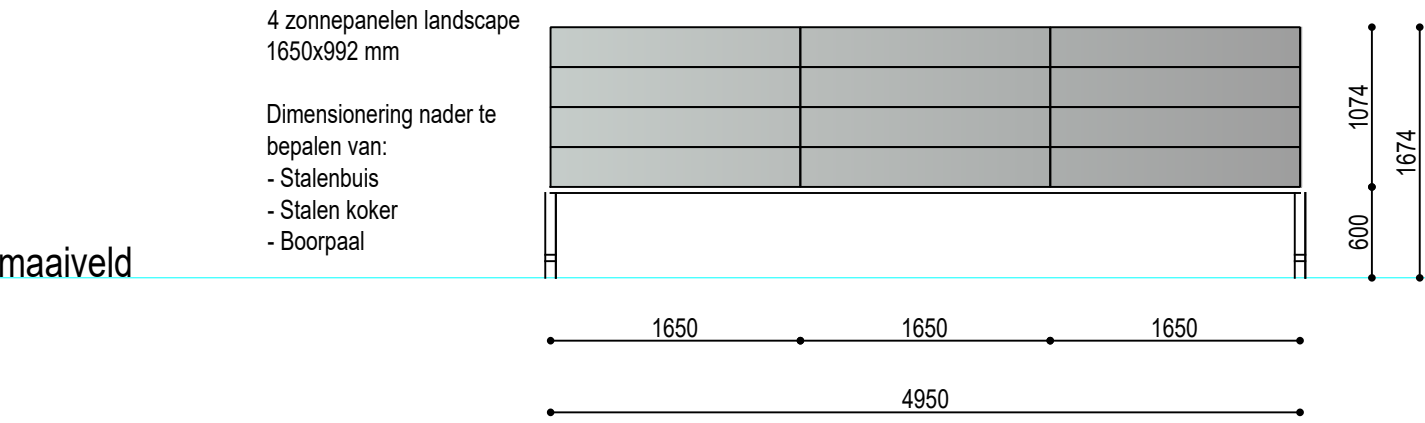

Vooraanzicht 1:50

Zonnepark Achterste Groes
Details doorsnede en vooraanzicht
Schaal: 1:50
Datum: 27-06-2018
Formaat: A2

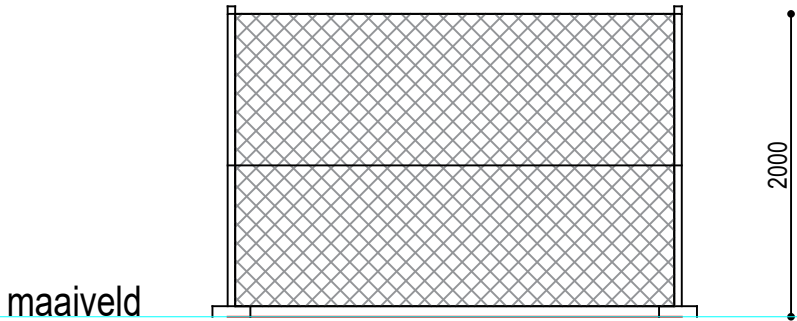

Gaashekwerk 1:50

Zonnepark Achterste Groes
Details Hekwerk
Schaal: 1:50
Datum: 27-06-2018
Formaat: A2

Zonnepark Achterste Groes
Details inrit
Schaal: 1:100
Datum: 27-06-2018
Formaat: A2